



COUPE AA

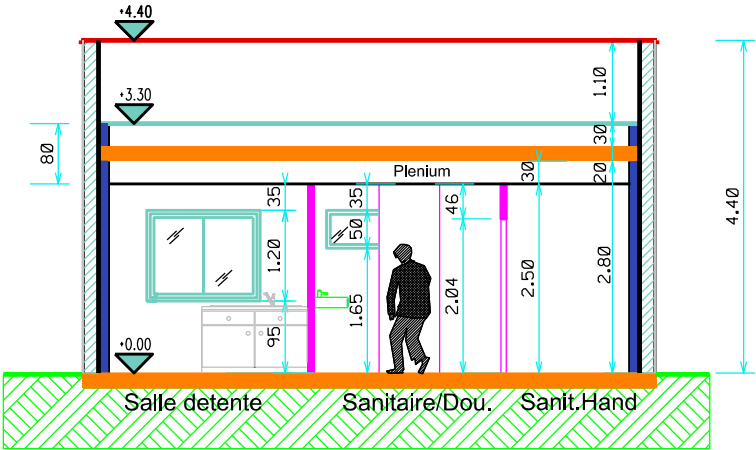


COUPE BB

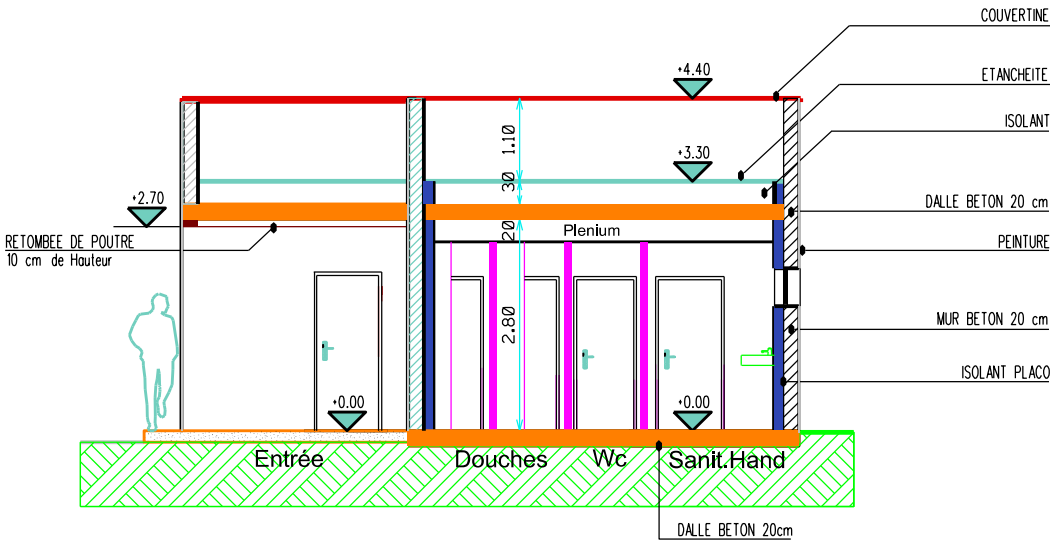

DIFFUSION RESTREINTE

VUE EN PLAN DU BATIMENT 0087

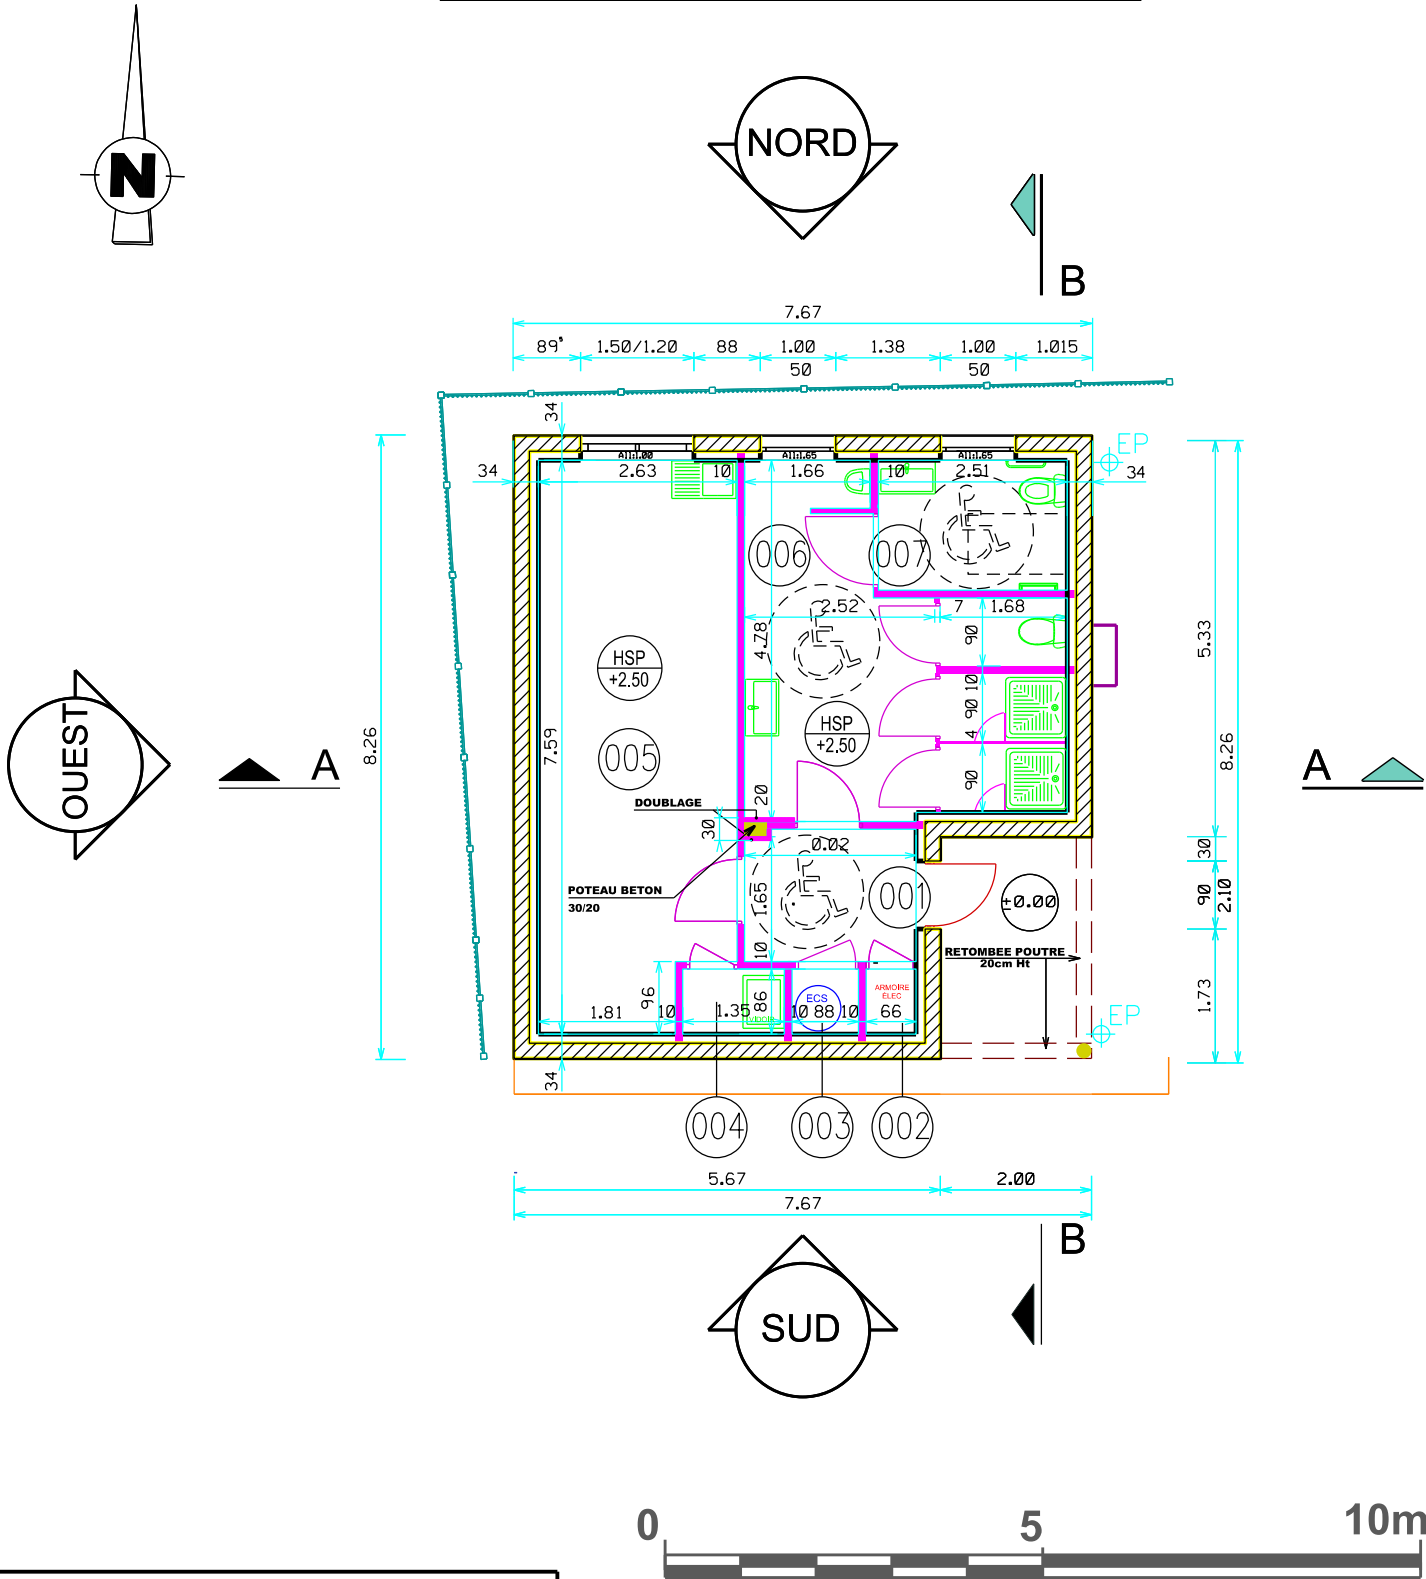

Numéros	Destination	Surface
00.001	ENTREE	3.94m²
00.002	LOCAL ELECTRIQUE	0.57m²
00.003	LOCAL ECS	0.76m²
00.004	LOCAL MENAGE	1.16m²
00.005	SALLE DETENTE	19.23m²
00.006	SANITAIRES DOUCHES	15.41m²
00.007	SANITAIRE PMR	4.29m²