

Direction des Finances Publiques Normandie
et de la Seine Maritime

38, cours Clémenceau
76037 Rouen Cedex



CARNET DE PLANS

Réaménagement des "Accueils" de l'Hôtel des Finances Publiques

LE HAVRE

19 Avenue du Général Leclerc
Le Havre 76600


 ACE INGENIERIE 120 bis rue Irène Joliot Curie 76600 Le havre tél : 02.35.97.38.41	Maître d'Oeuvre	Maître d'Ouvrage	Direction des Finances Publiques de Normandie et de la Seine Maritime	2025.04.04
				Sept. 2025
				Ind. 1

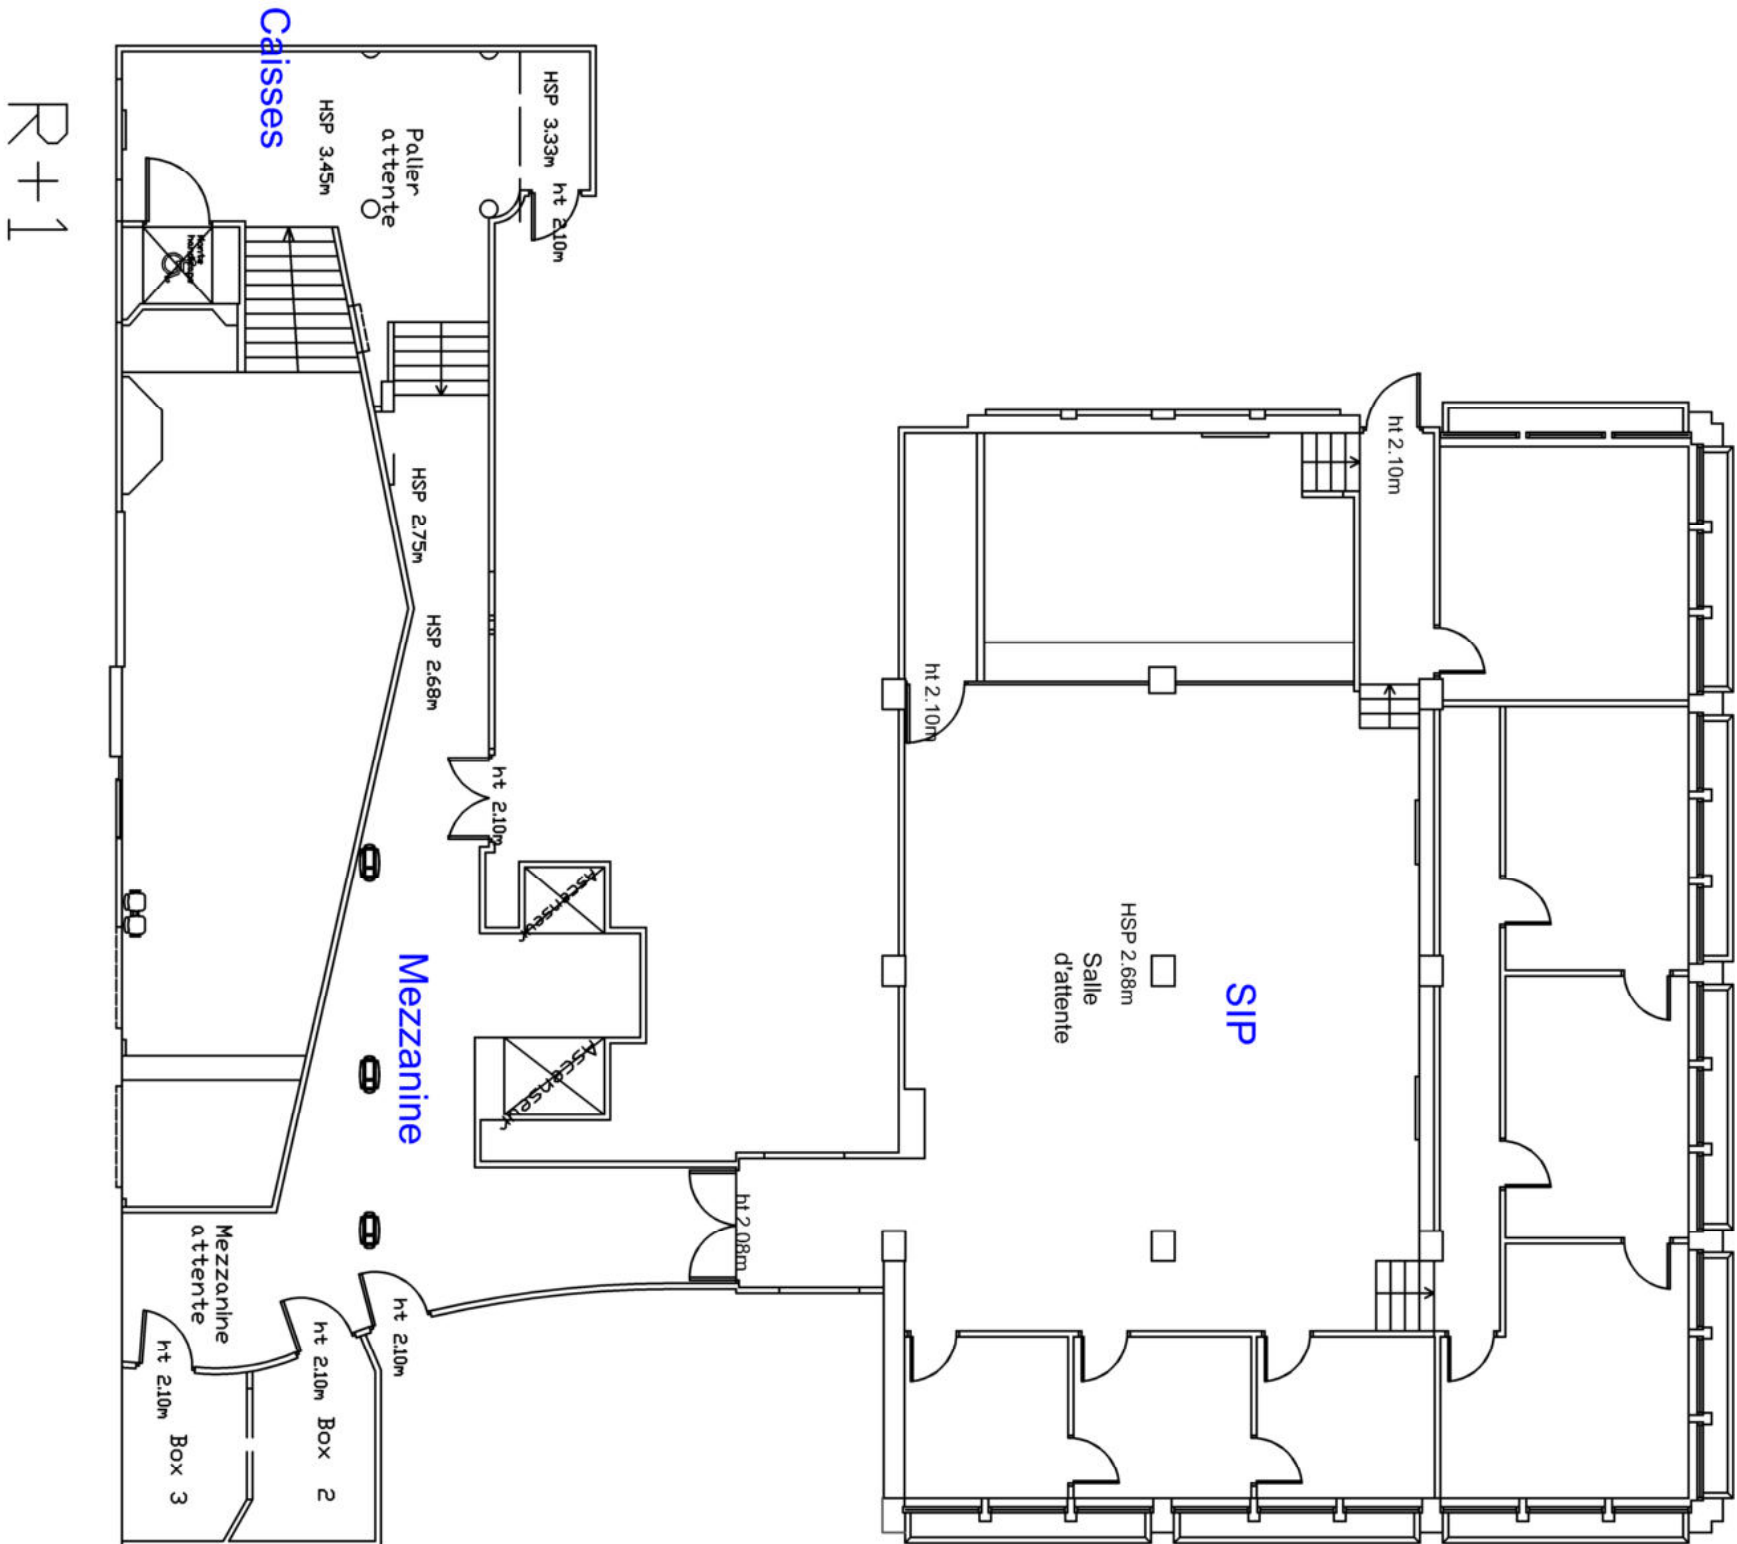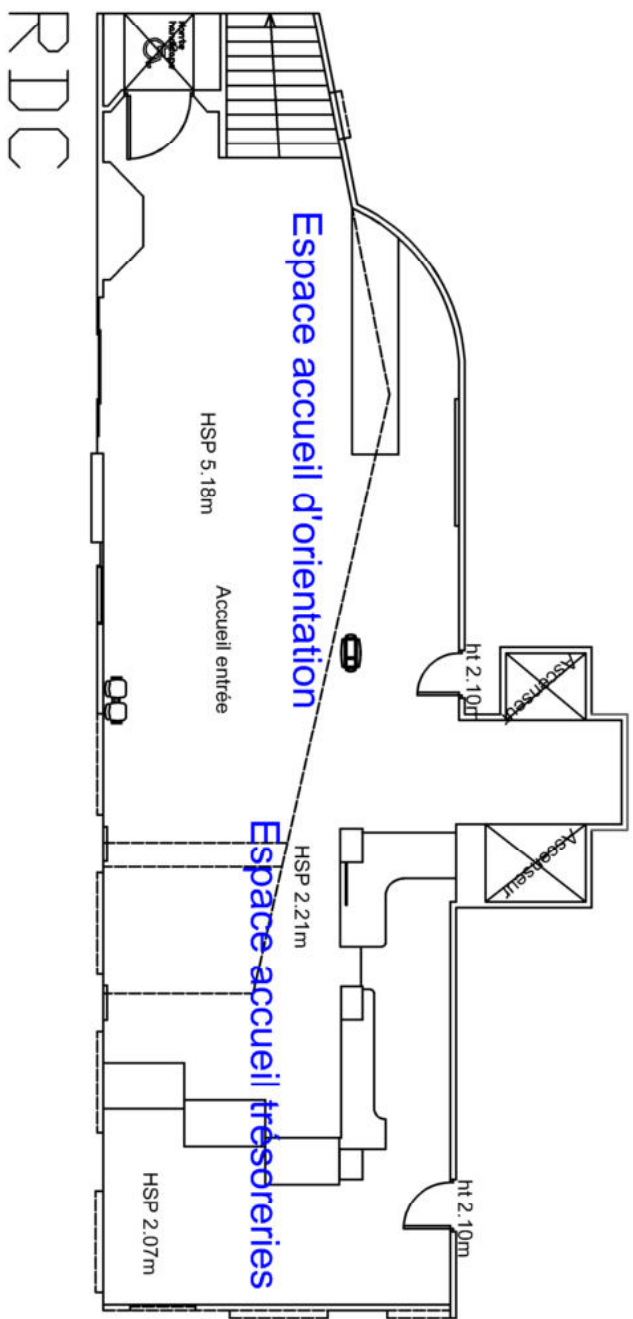


ZONES DE TRAVAUX

Maitre d'oeuvre
ACE INGENIERIE
120 bis rue Irène Joliot Curie
76620 Le Havre
Tél : 02.35.97.38.41
Mail : ace.ingenierie76@gmail.com

REAMENAGEMENT DES "ACCUEILS" DE L'HOTEL DES FINANCES PUBLIQUES LE HAVRE
19 Avenue du Général Leclerc 76600 LE HAVRE

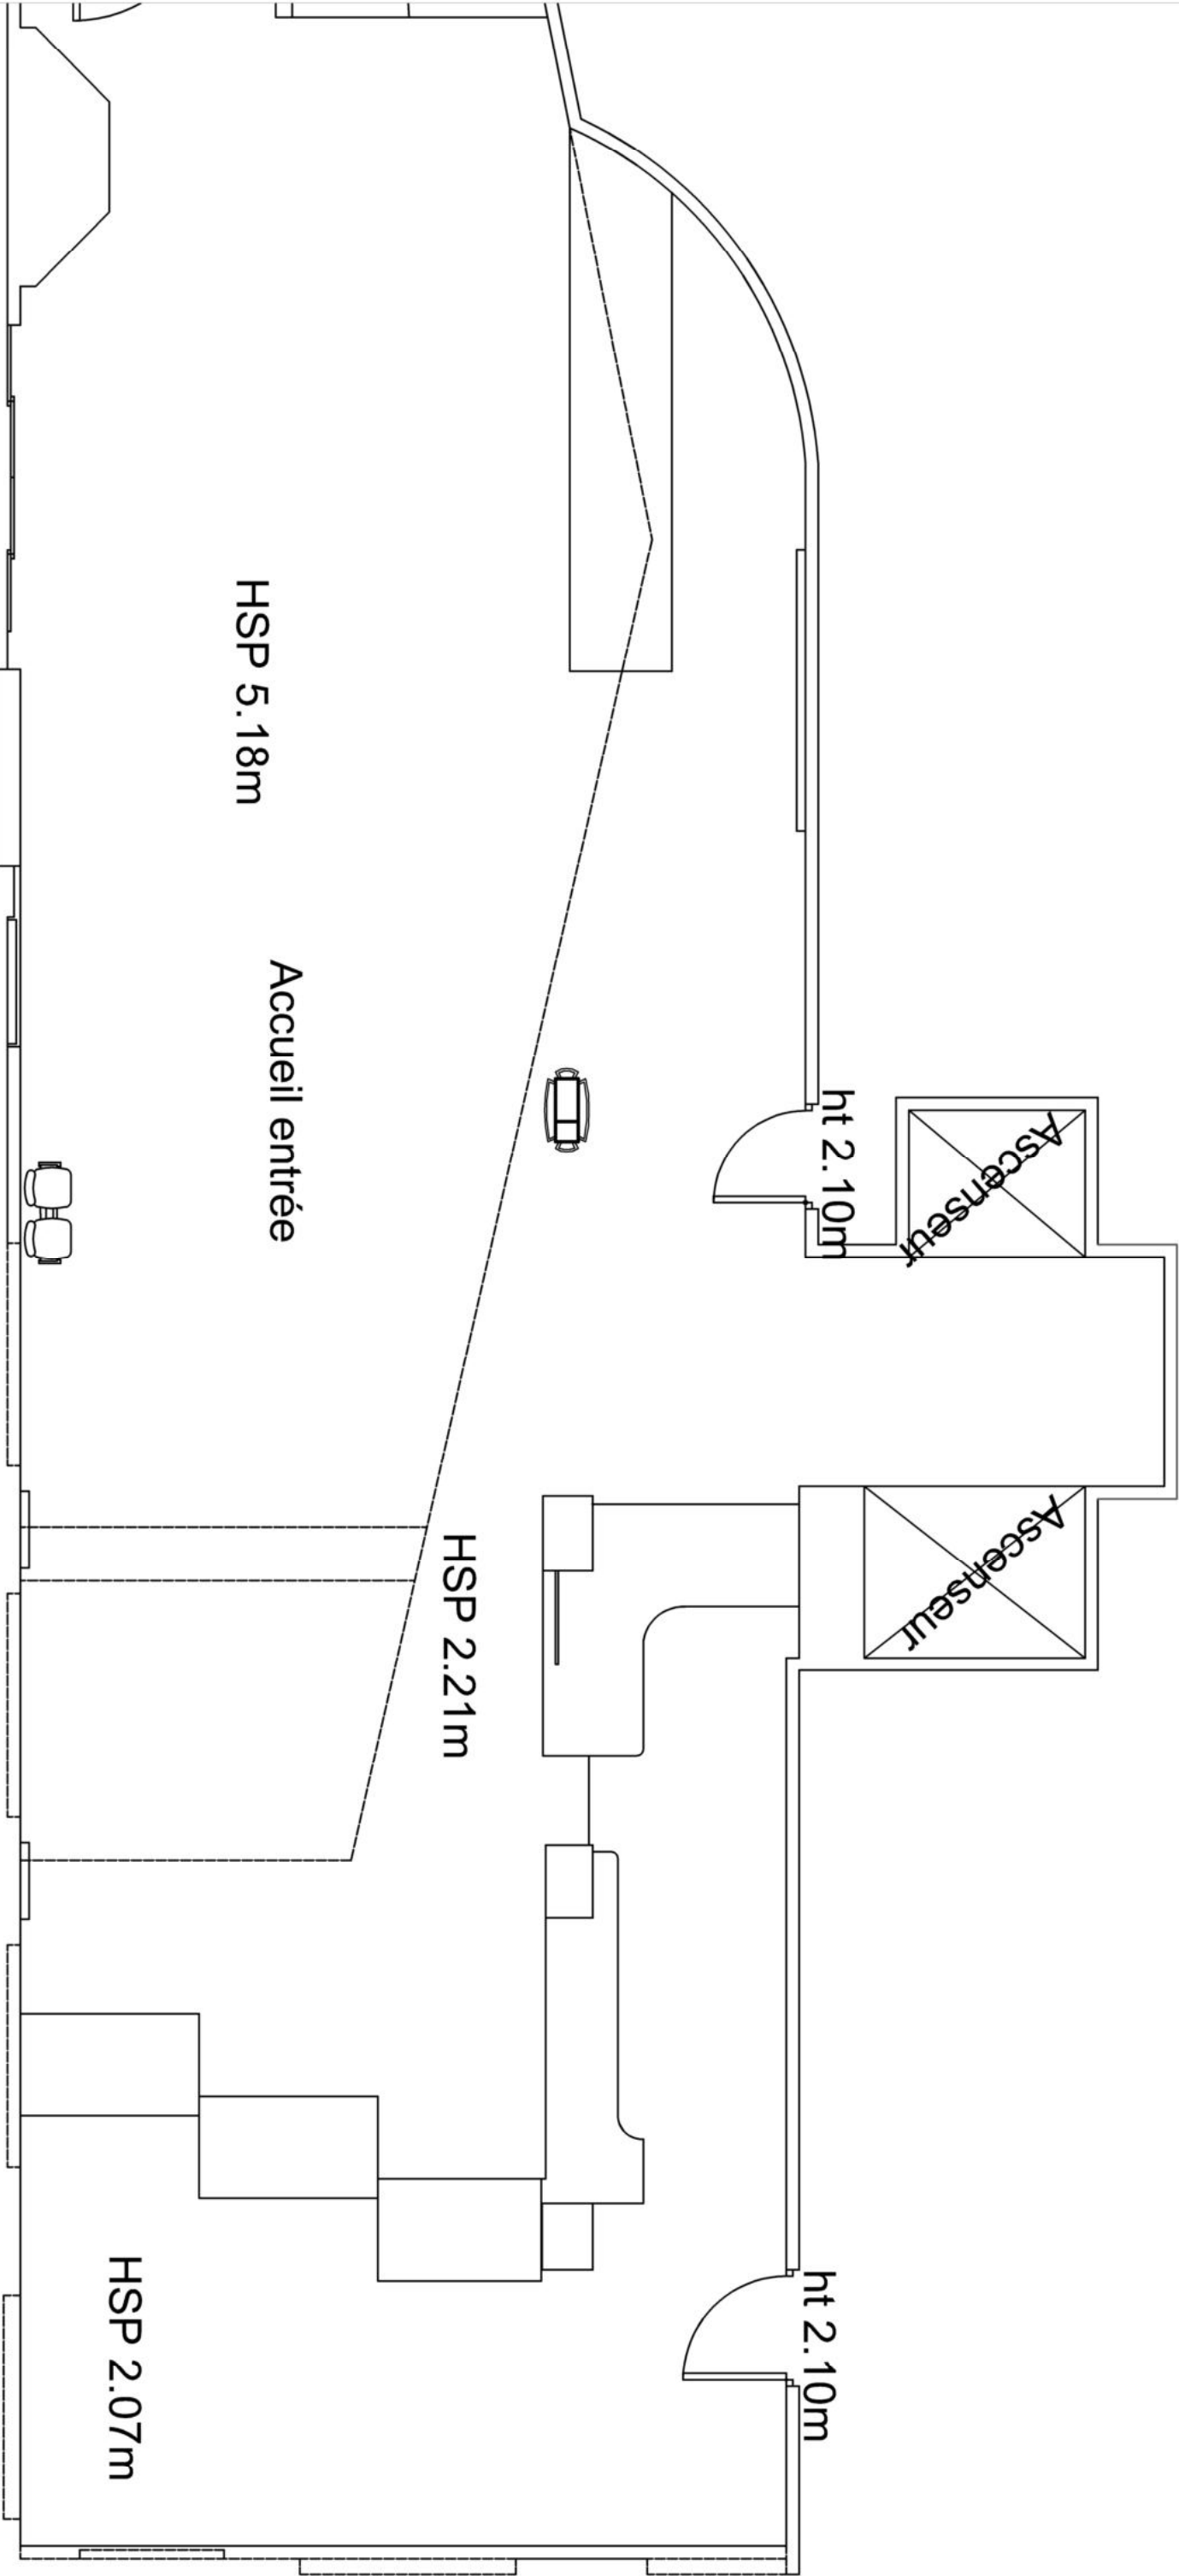

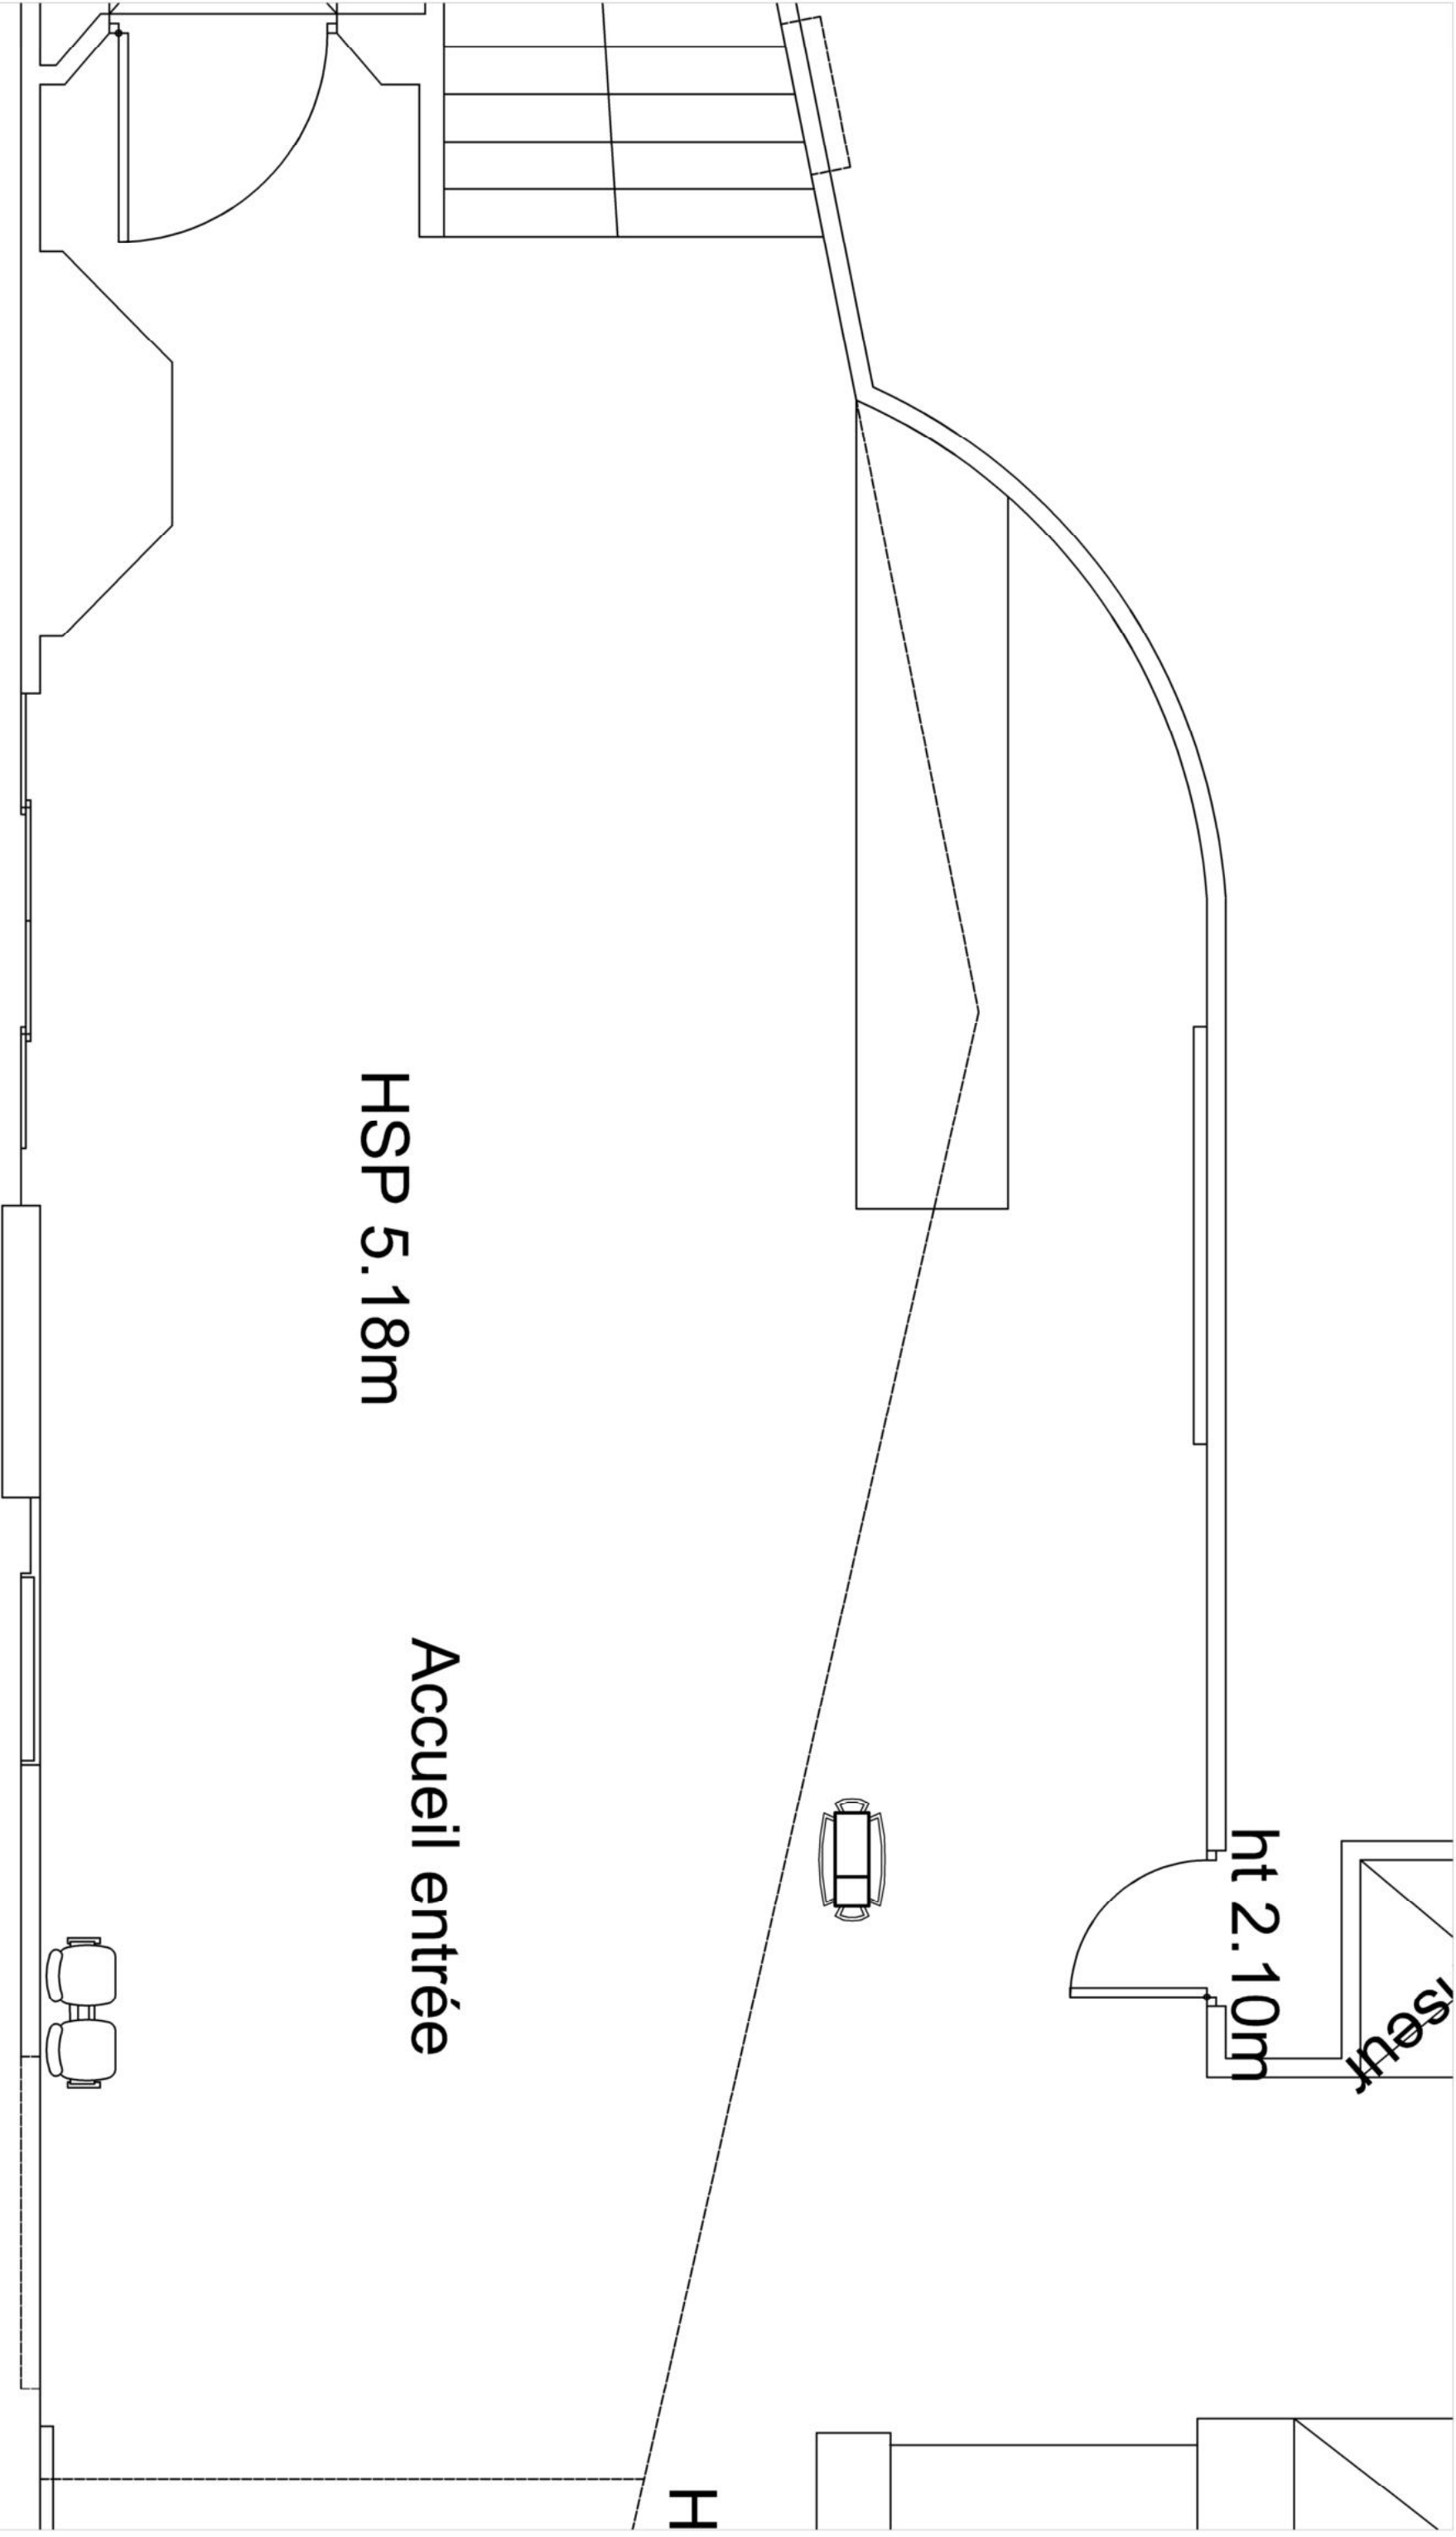

HSP 5.18m


Accueil entrée


ht 2.10m

seul

H



<div>A.C.E. INGENIERIE B.E.T. Bâtiment</div>		<div>Maitre d'oeuvre ACE INGENIERIE 120 bis rue Irène Joliot Curie 76620 Le Havre Tél : 02.35.97.38.41 Mail : ace.ingenierie76@gmail.com</div>	
<div>ESPACE ACCUEIL D'ORIENTATION - EXISTANT</div>		<div>REAMENAGEMENT DES "ACCUEILS" DE L'HOTEL DES FINANCES PUBLIQUES LE HAVRE 19 Avenue du Général Leclerc 76600 LE HAVRE</div>	
		Sept. 2025	Ind. 1
		Page 3/19	

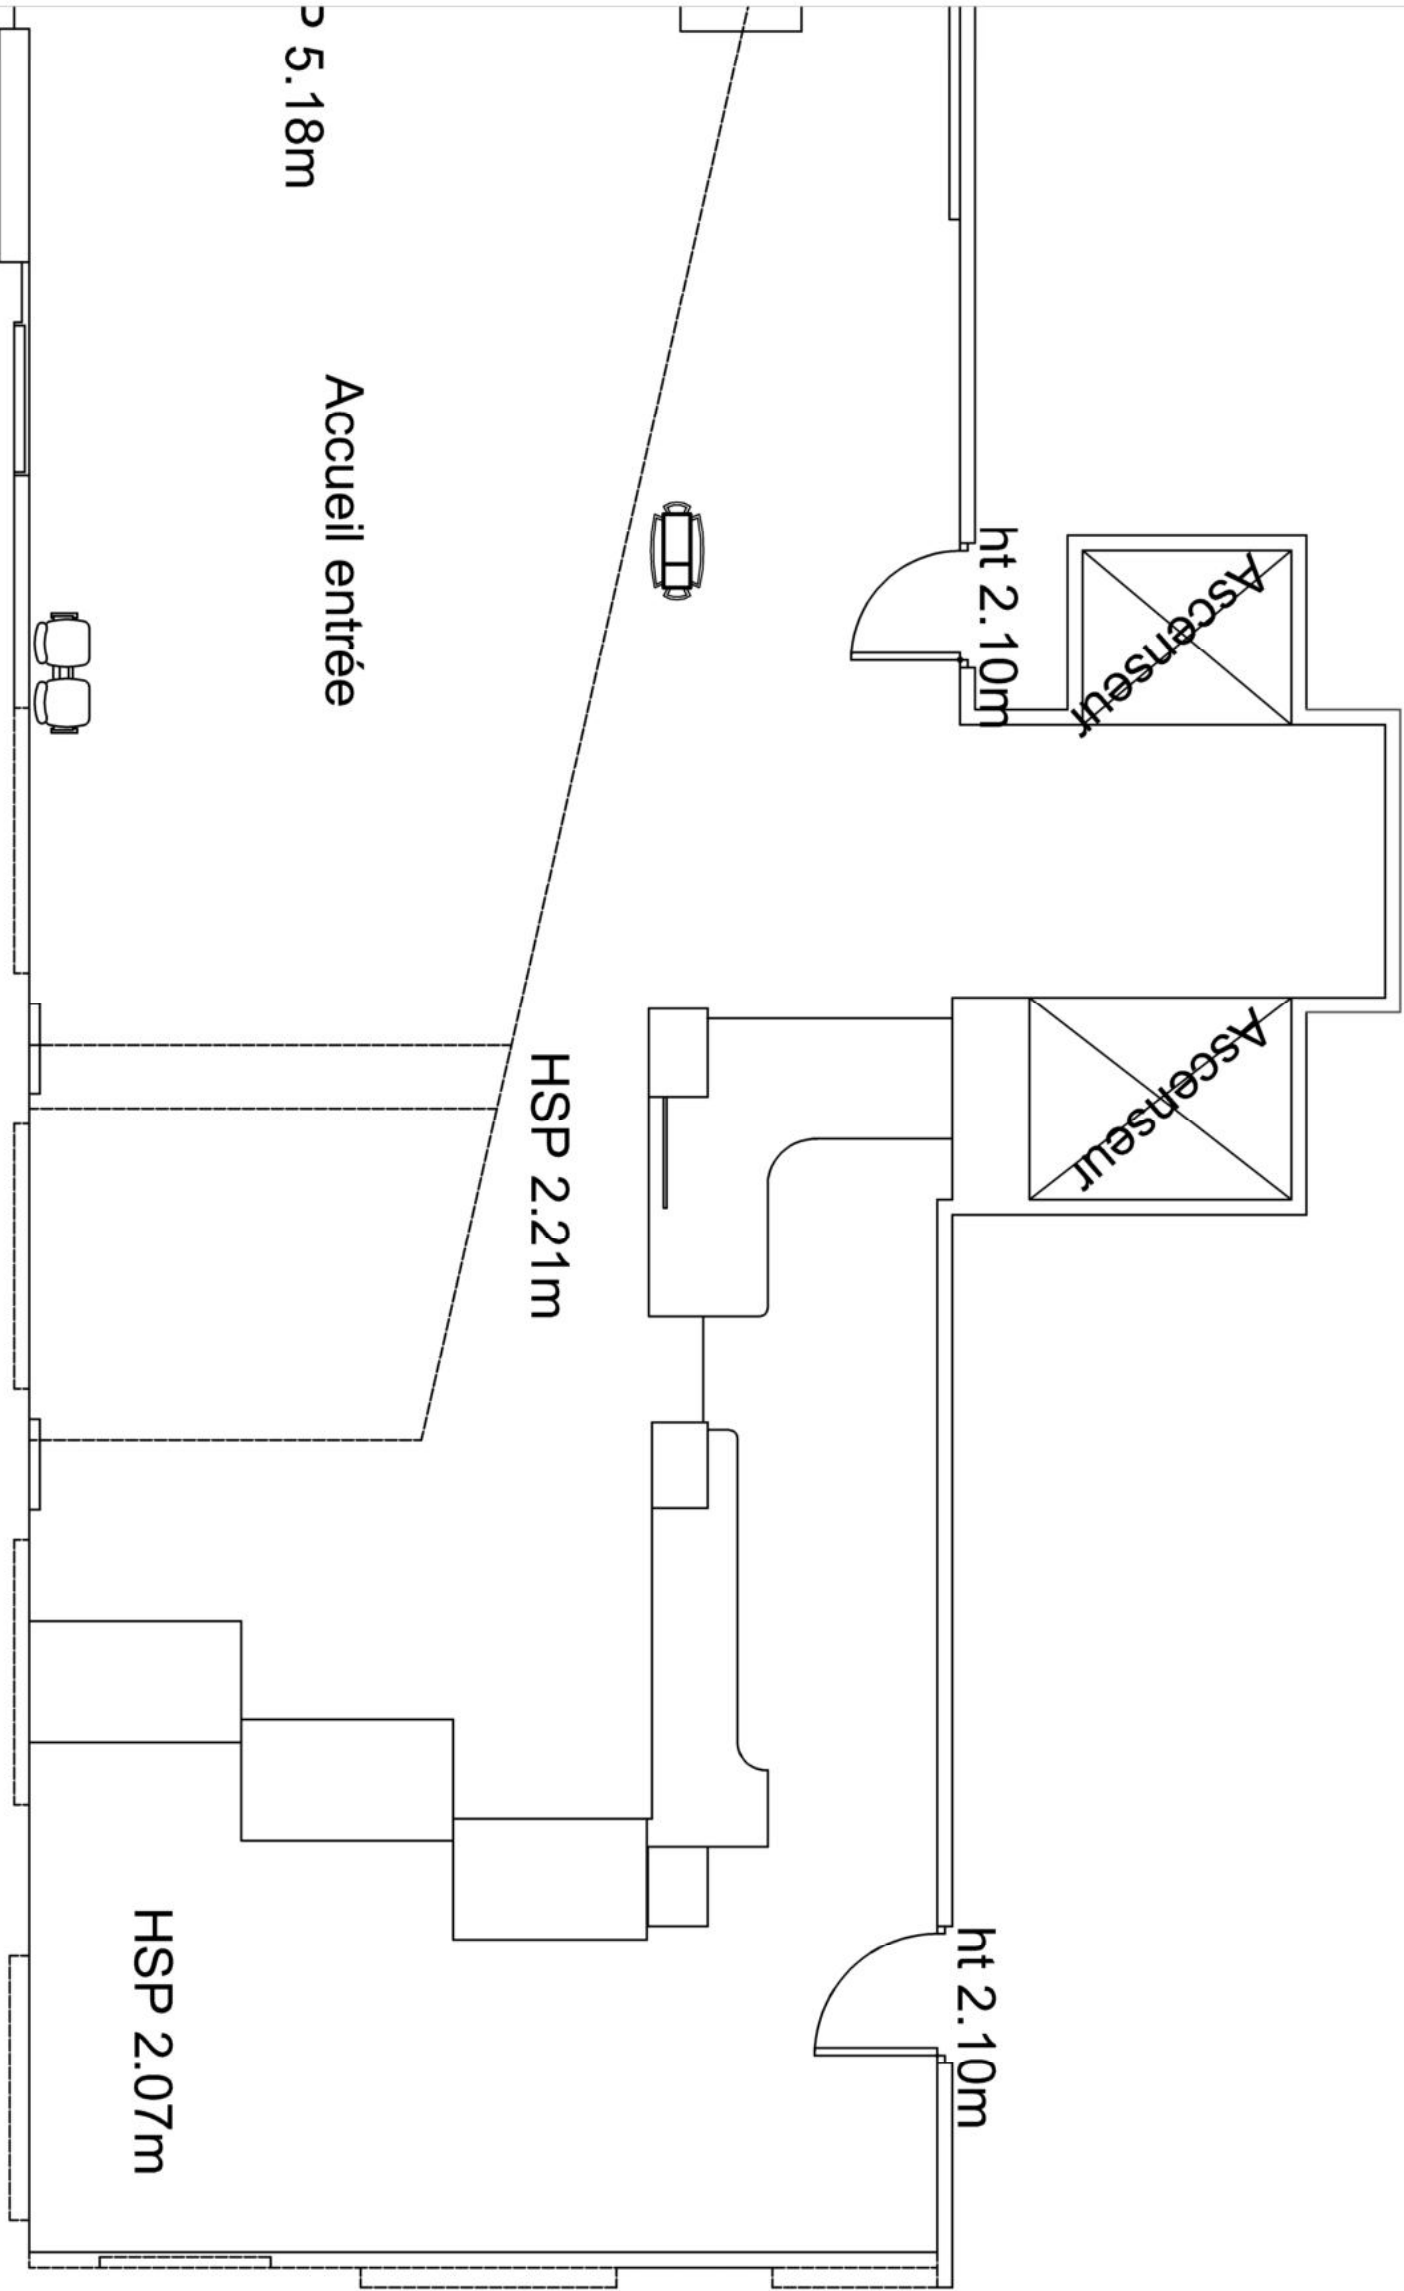

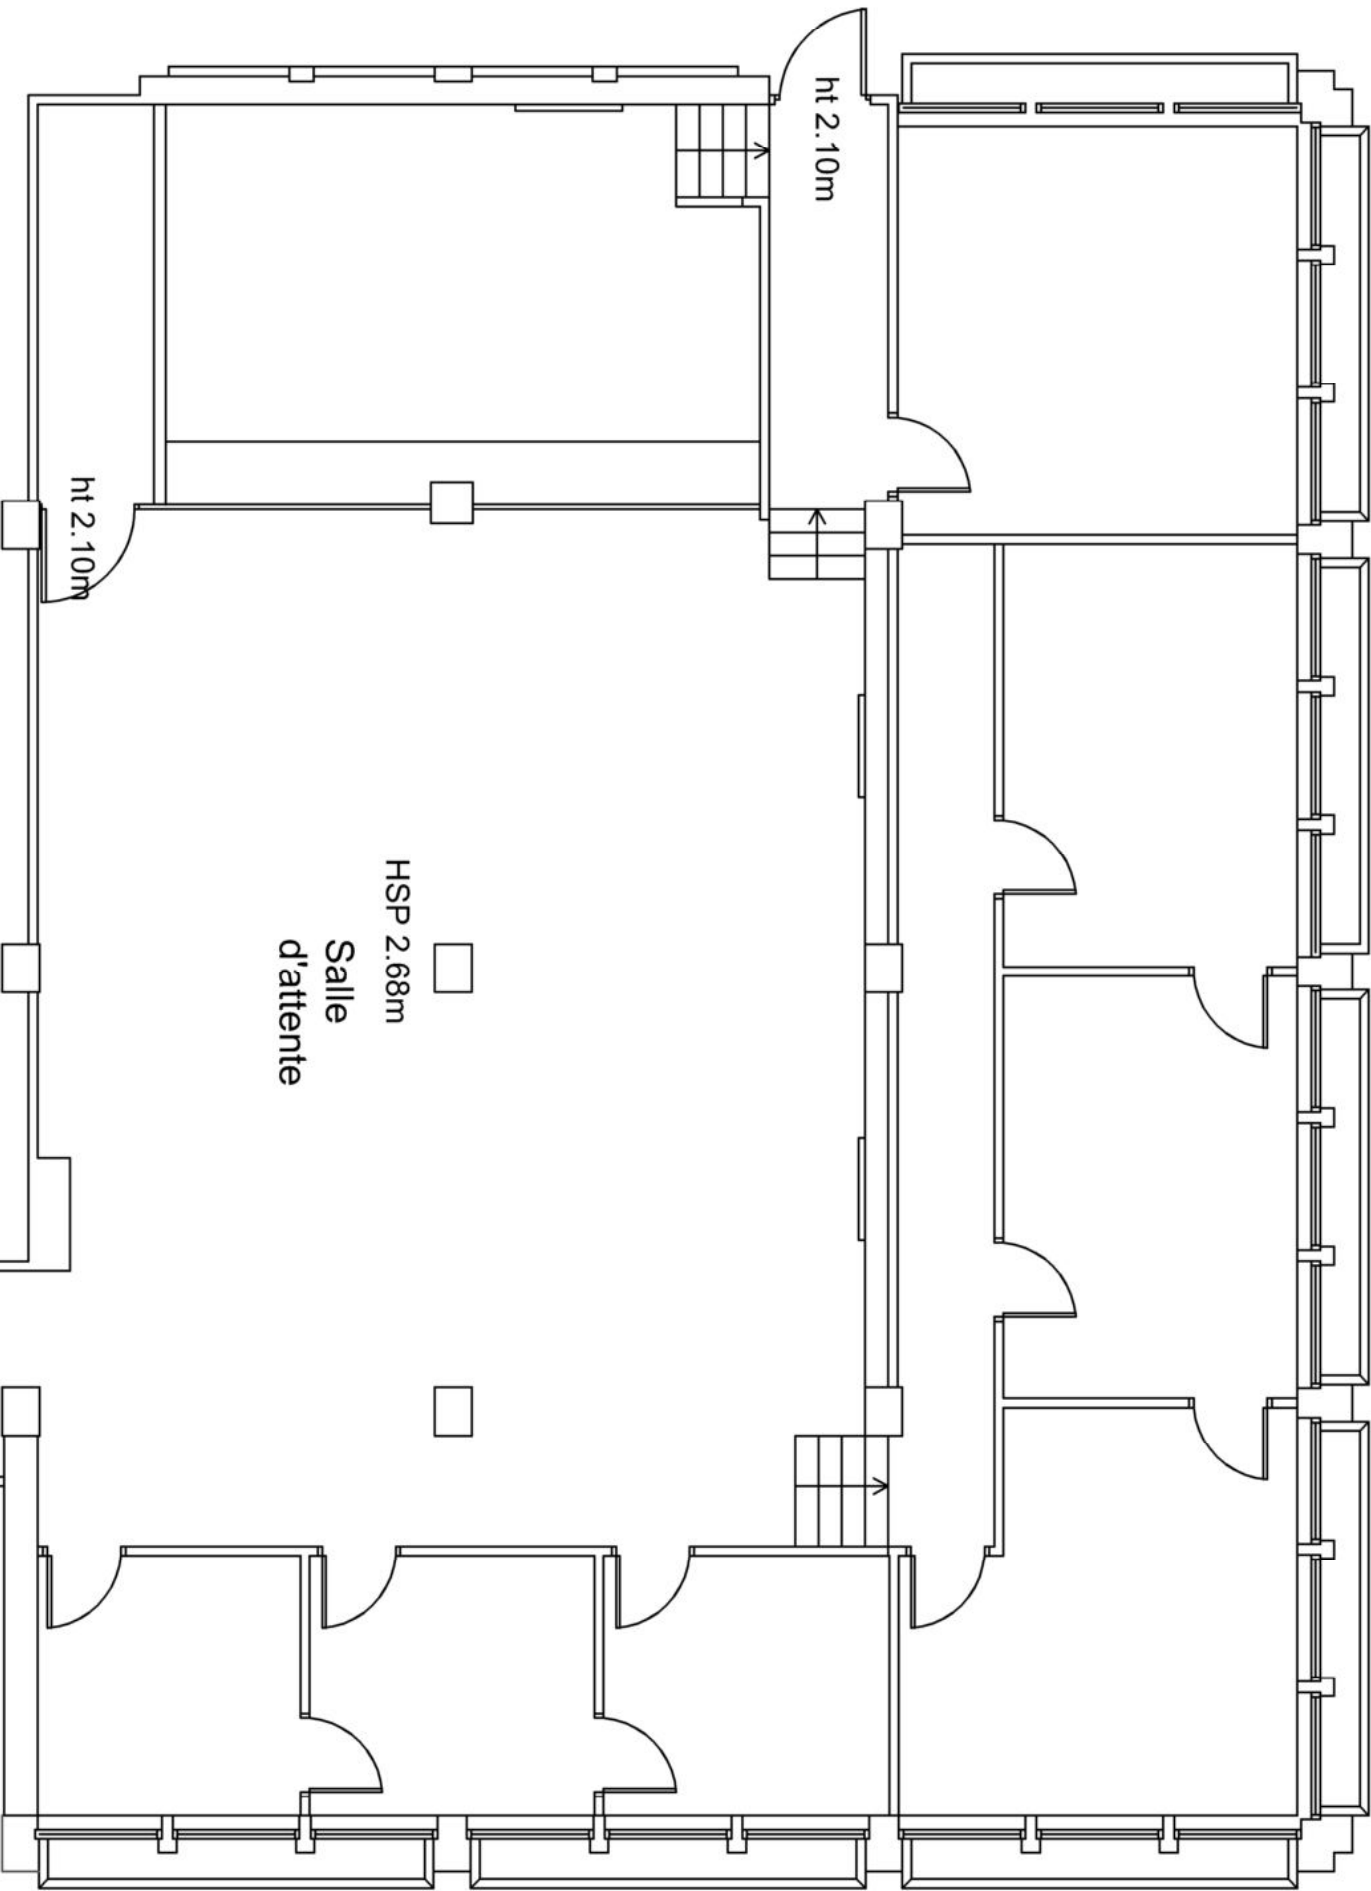

ESPACE ACCUEIL SIP - EXISTANT

Maitre d'oeuvre
ACE INGENIERIE
120 bis rue Irène Joliot Curie
76620 Le Havre
Tél : 02.35.97.38.41
Mail : ace.ingenierie76@gmail.com

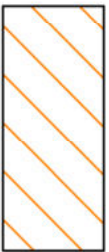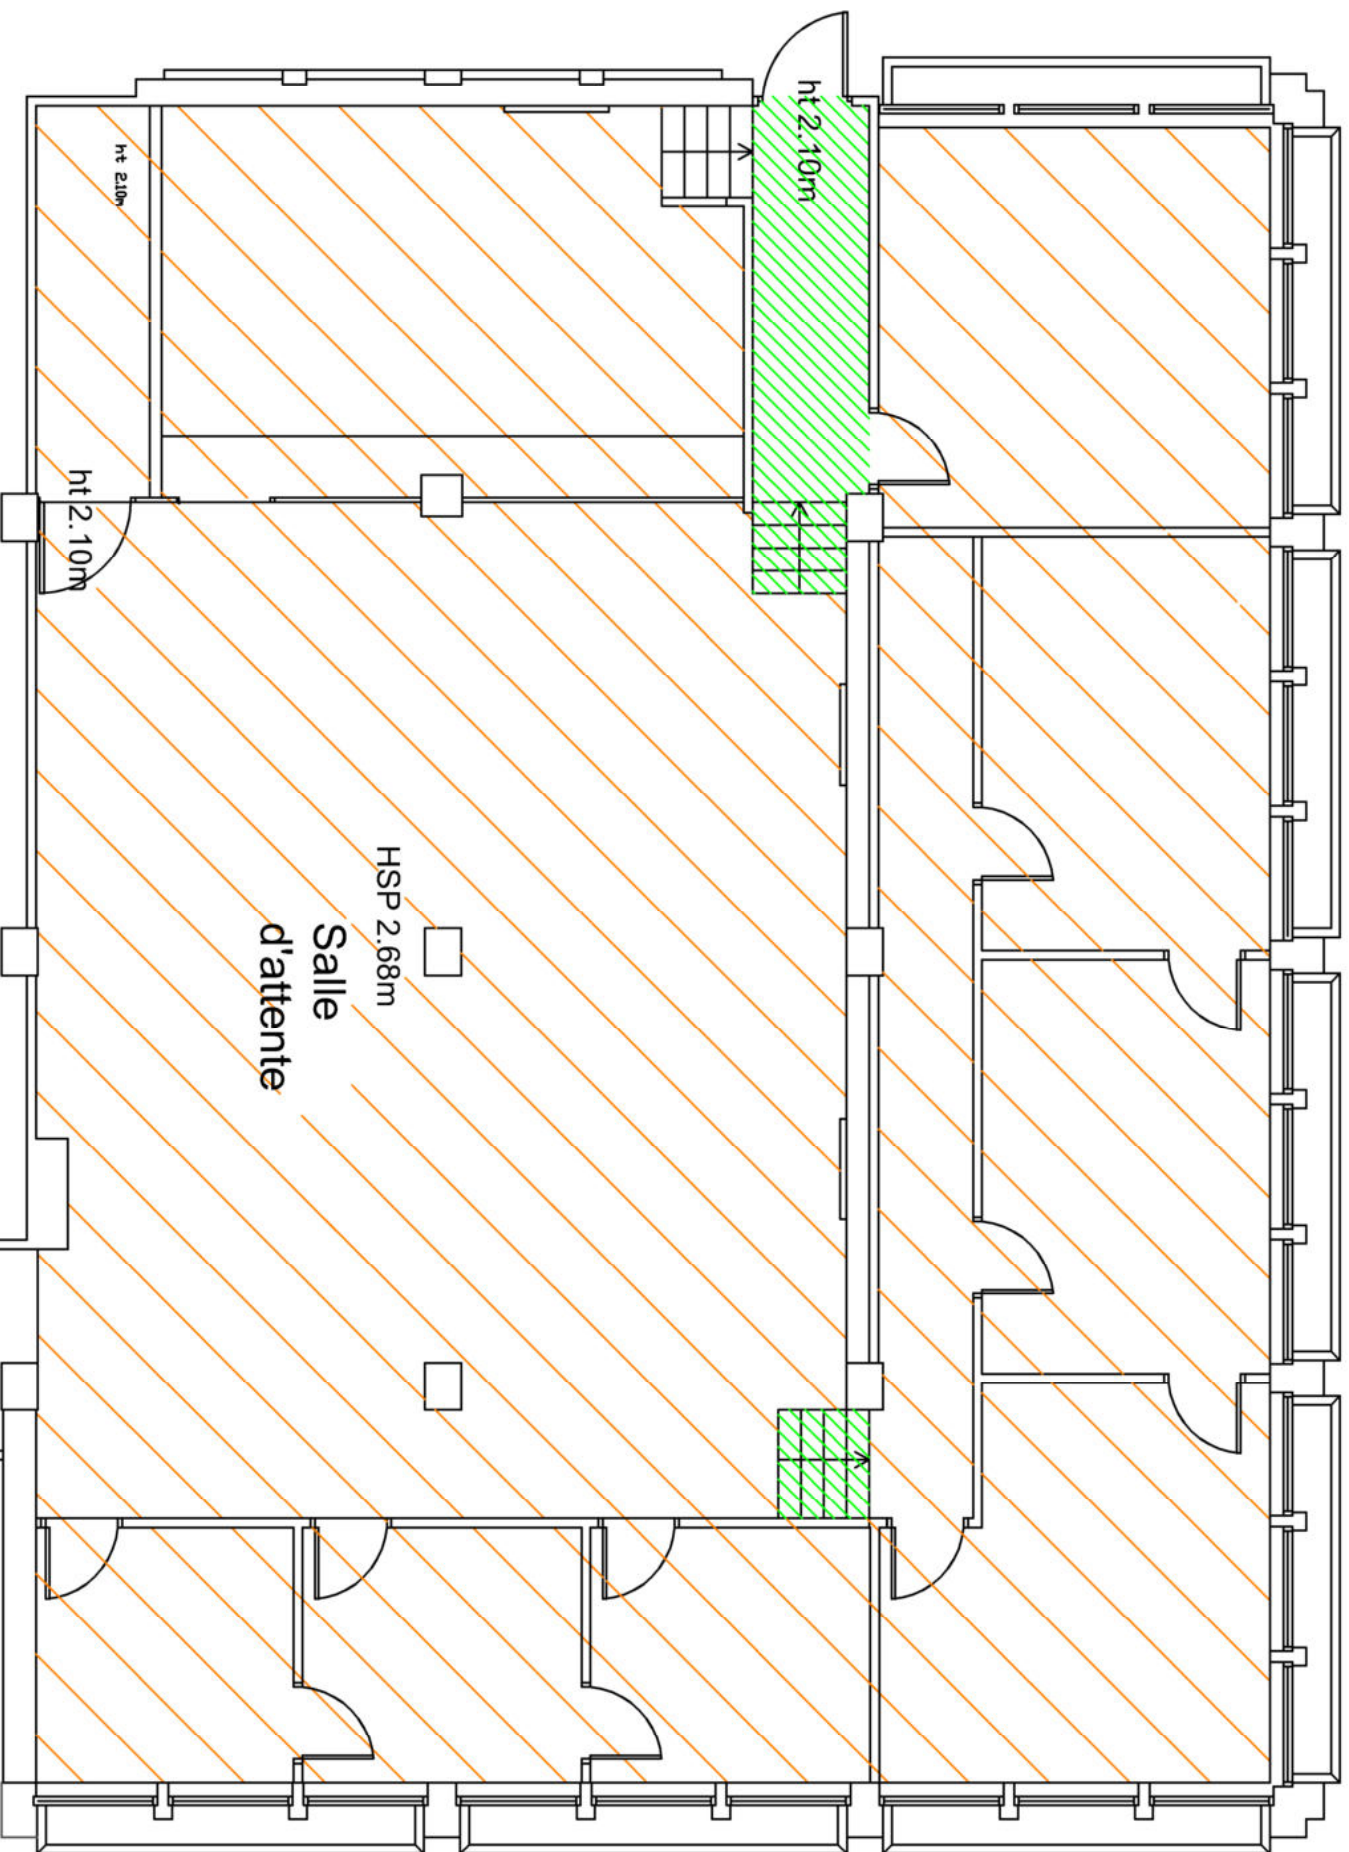

Dépense des sols amiantés




Dépense des sols non amiantés

ESPACE ACCUEIL SIP - Désamiantage / Dépense des sols


A.C.E. INGENIERIE
B.E.T. Bâtiment



Maitre d'oeuvre
ACE INGENIERIE
120 bis rue Irène Joliot Curie
76620 Le Havre
Tél : 02.35.97.38.41
Mail : ace.ingenierie76@gmail.com

REAMENAGEMENT DES "ACCUEILS" DE L'HOTEL DES FINANCES PUBLIQUES LE HAVRE
19 Avenue du Général Leclerc 76600 LE HAVRE

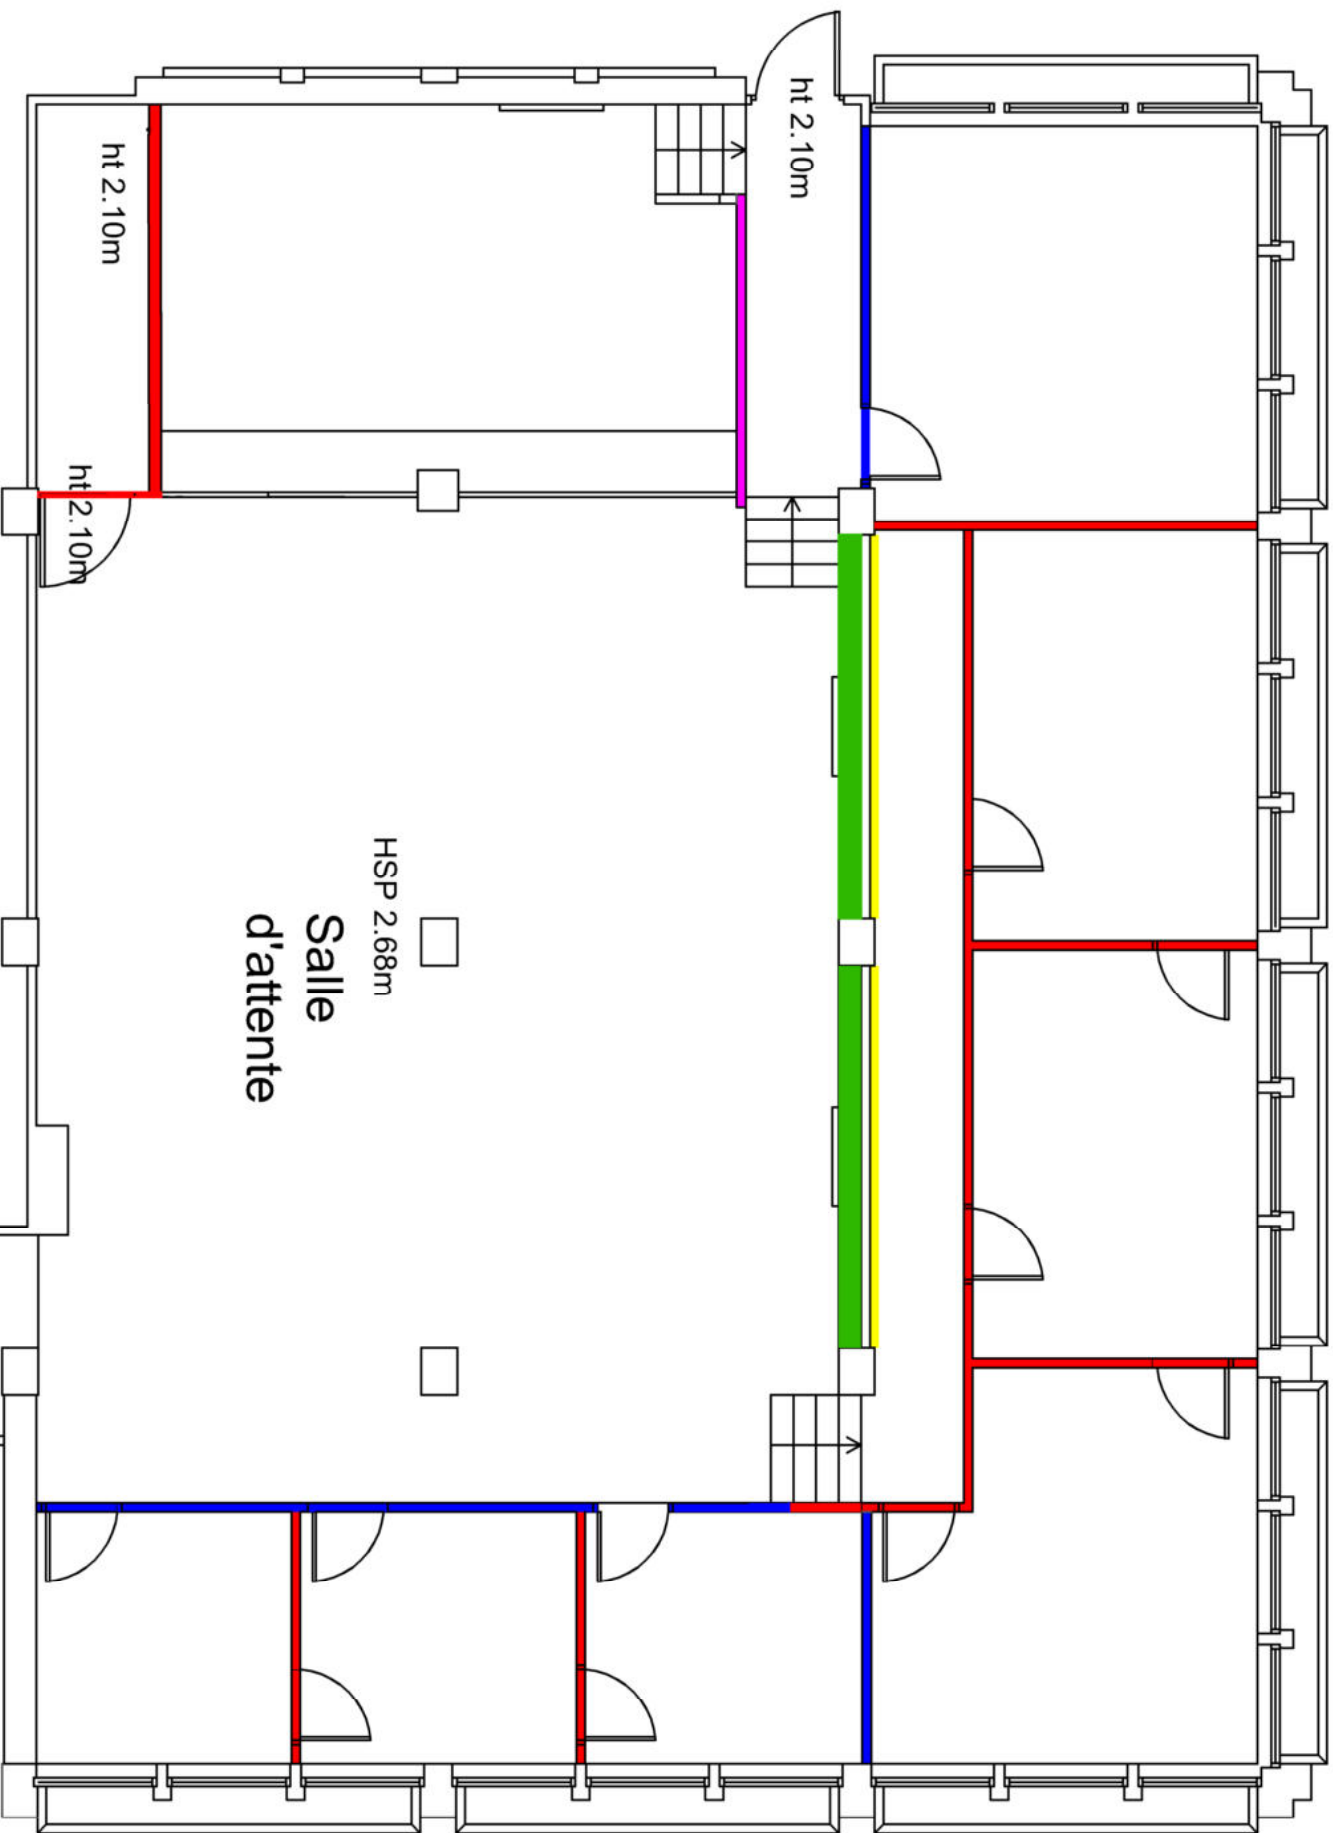




- Dépose et repose des cloisons pleines
- Dépose et repose des cloisons pleines avec imposte vitrée
- Dépose et repose des garde-corps
- Dépose de garde-corps
- Dépose des tablettes

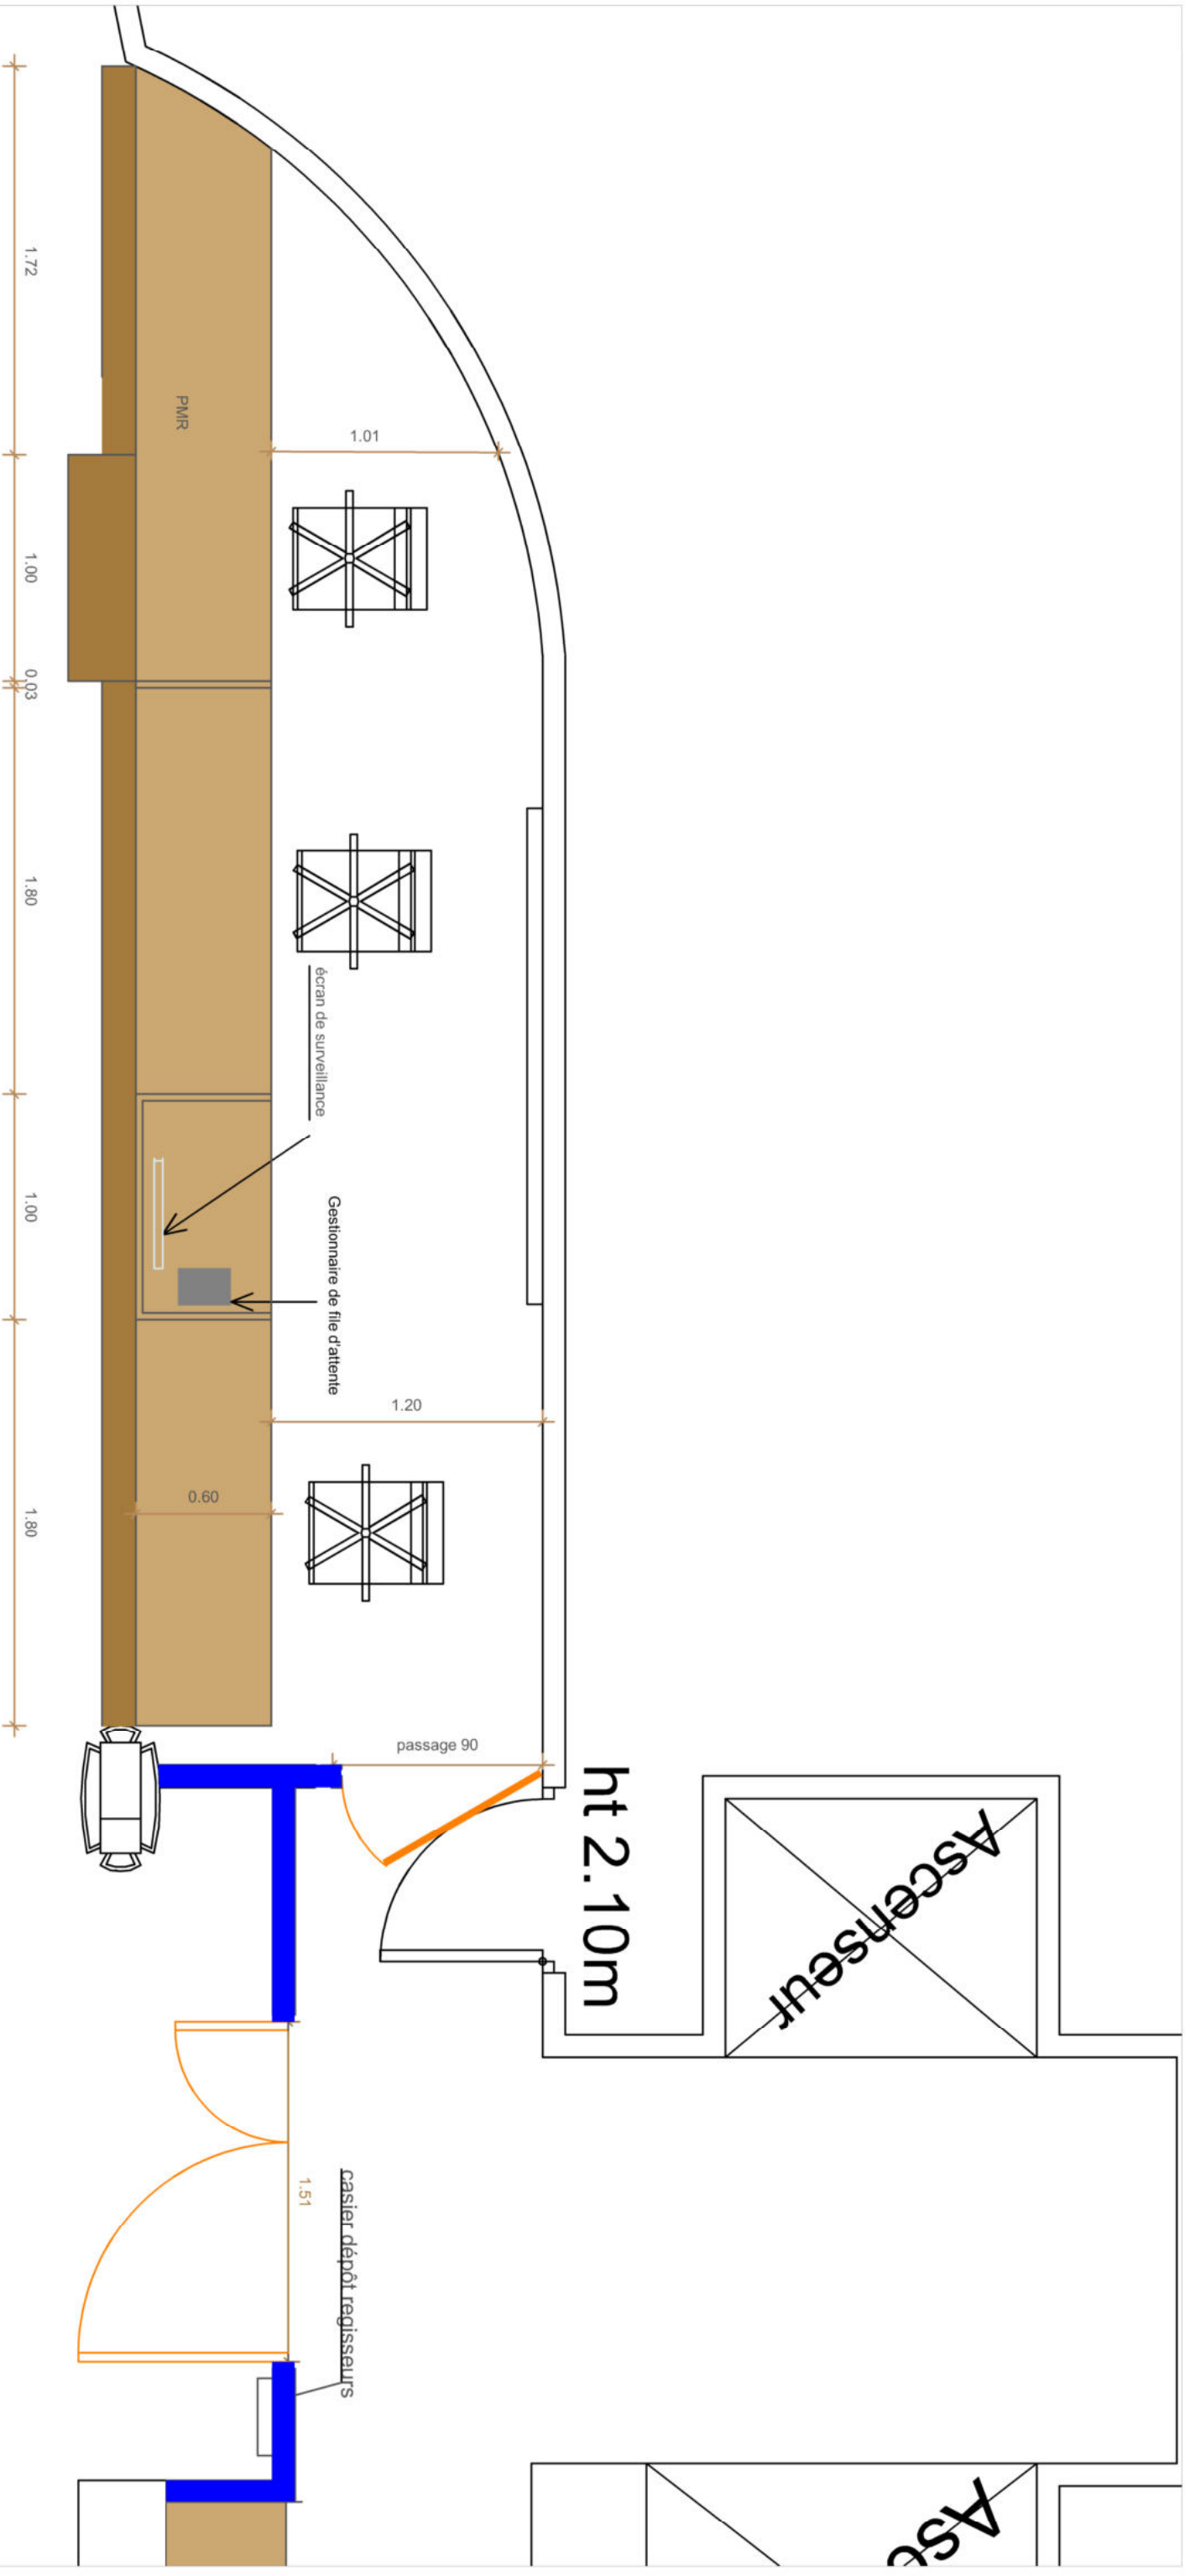

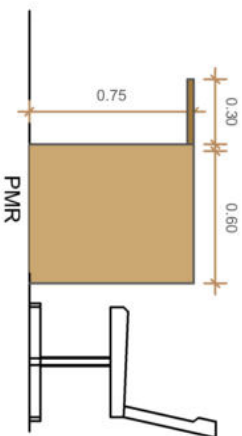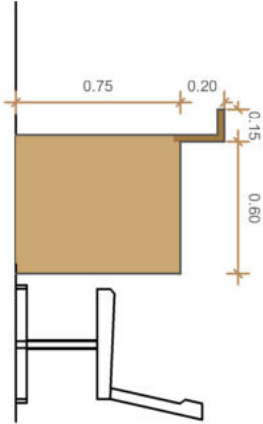


Banque 1

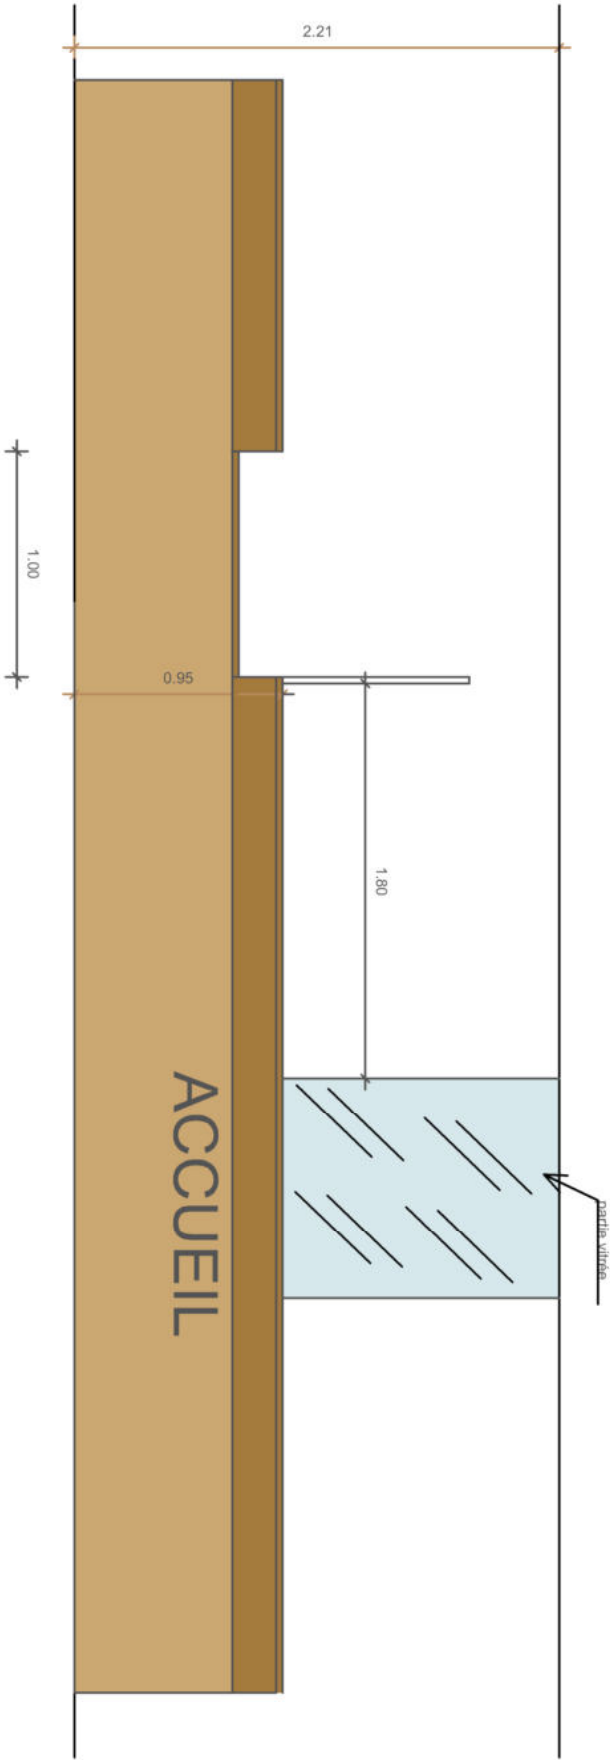

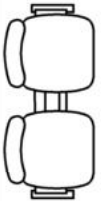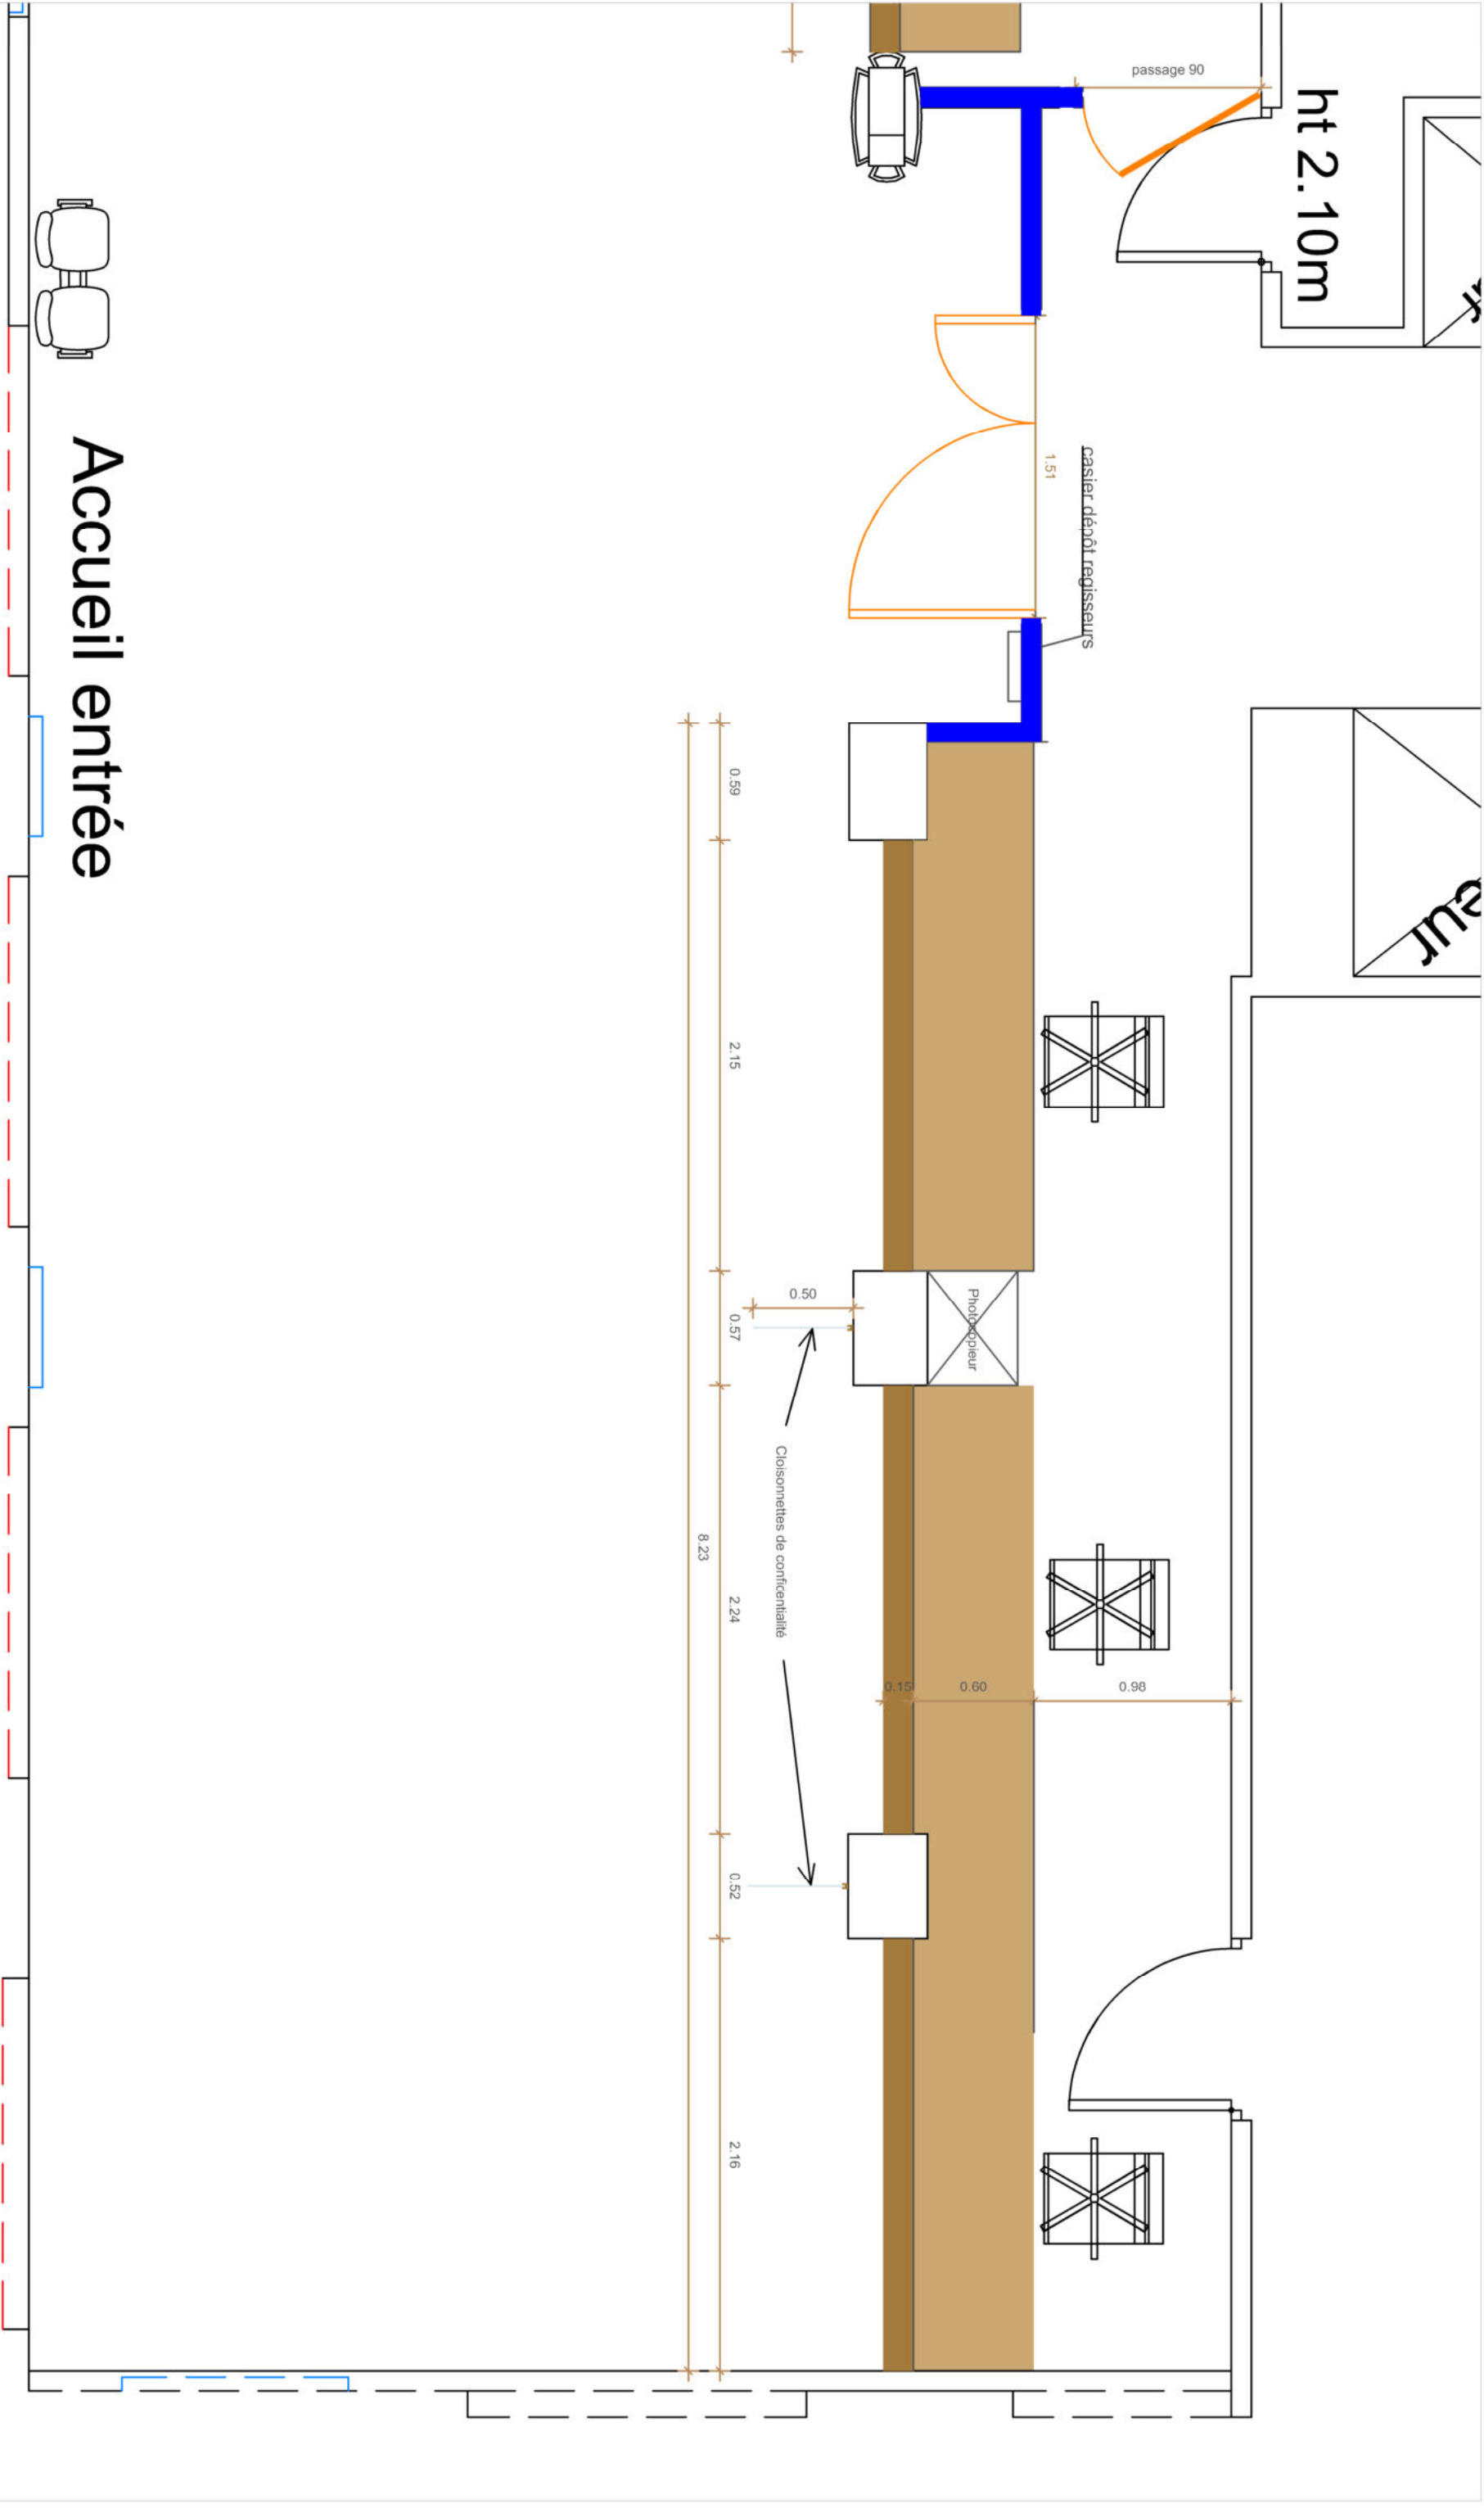


Accueil entrée

Banque 2

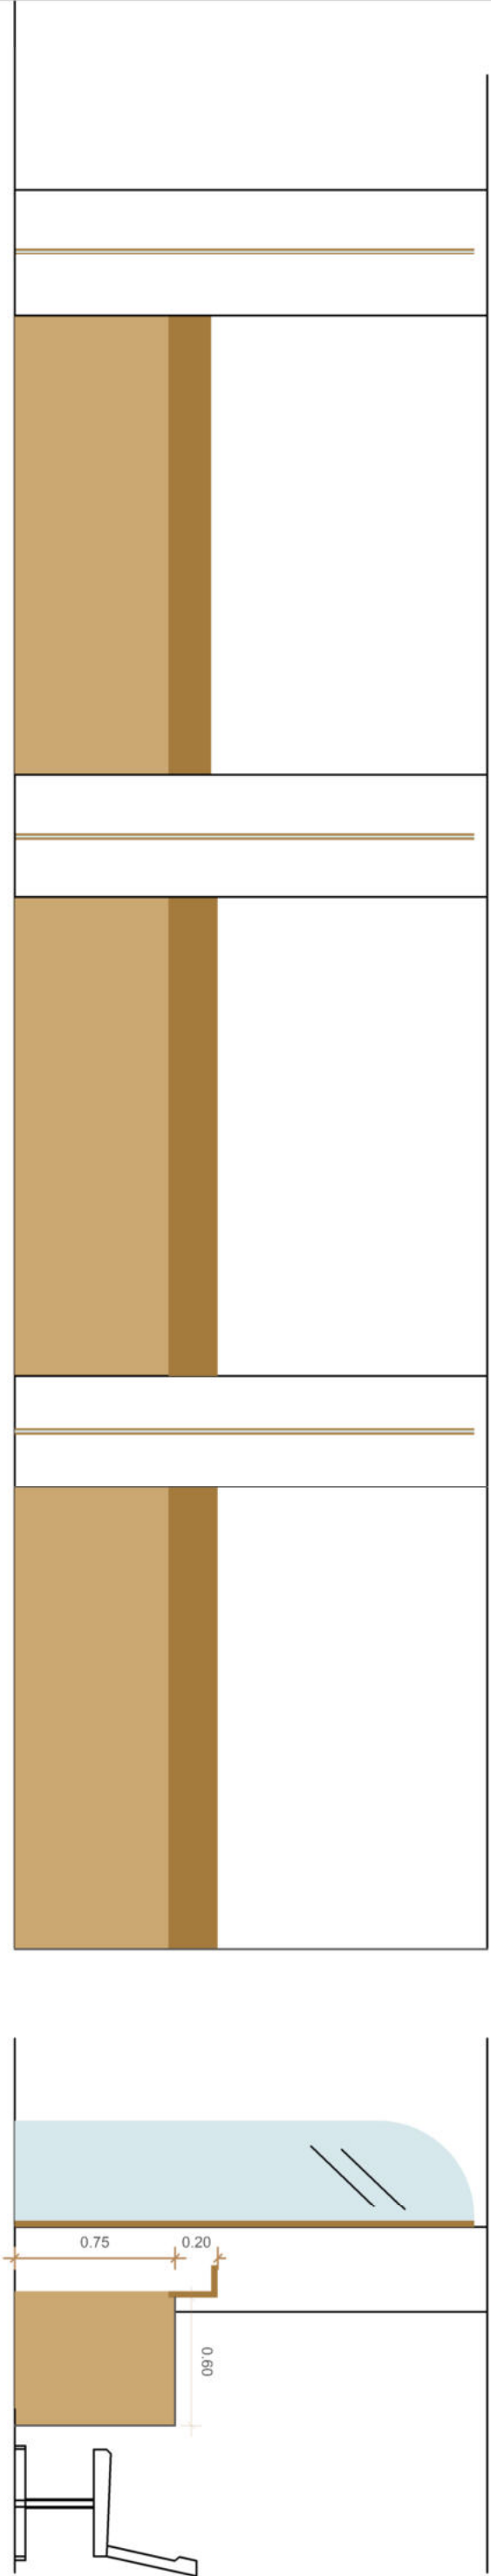

<div><div><div><div>A.C.E. INGENIERIE</div><div>B.E.T. Bâtiment</div></div></div><div><div>Maitre d'oeuvre</div><div>ACE INGENIERIE</div><div>120 bis rue Irène Joliot Curie</div><div>76620 Le Havre</div><div>Tél : 02.35.97.38.41</div><div>Mail : ace.ingenierie76@gmail.com</div></div></div>		<div>ESPACE ACCUEIL TRESORERIE - FUTUR</div> <div>REAMENAGEMENT DES "ACCUEILS" DE L'HOTEL DES FINANCES PUBLIQUES LE HAVRE</div> <div>19 Avenue du Général Leclerc 76600 LE HAVRE</div>	Sept. 2025
		Ind. 1	Page 12/19

 Sols neufs

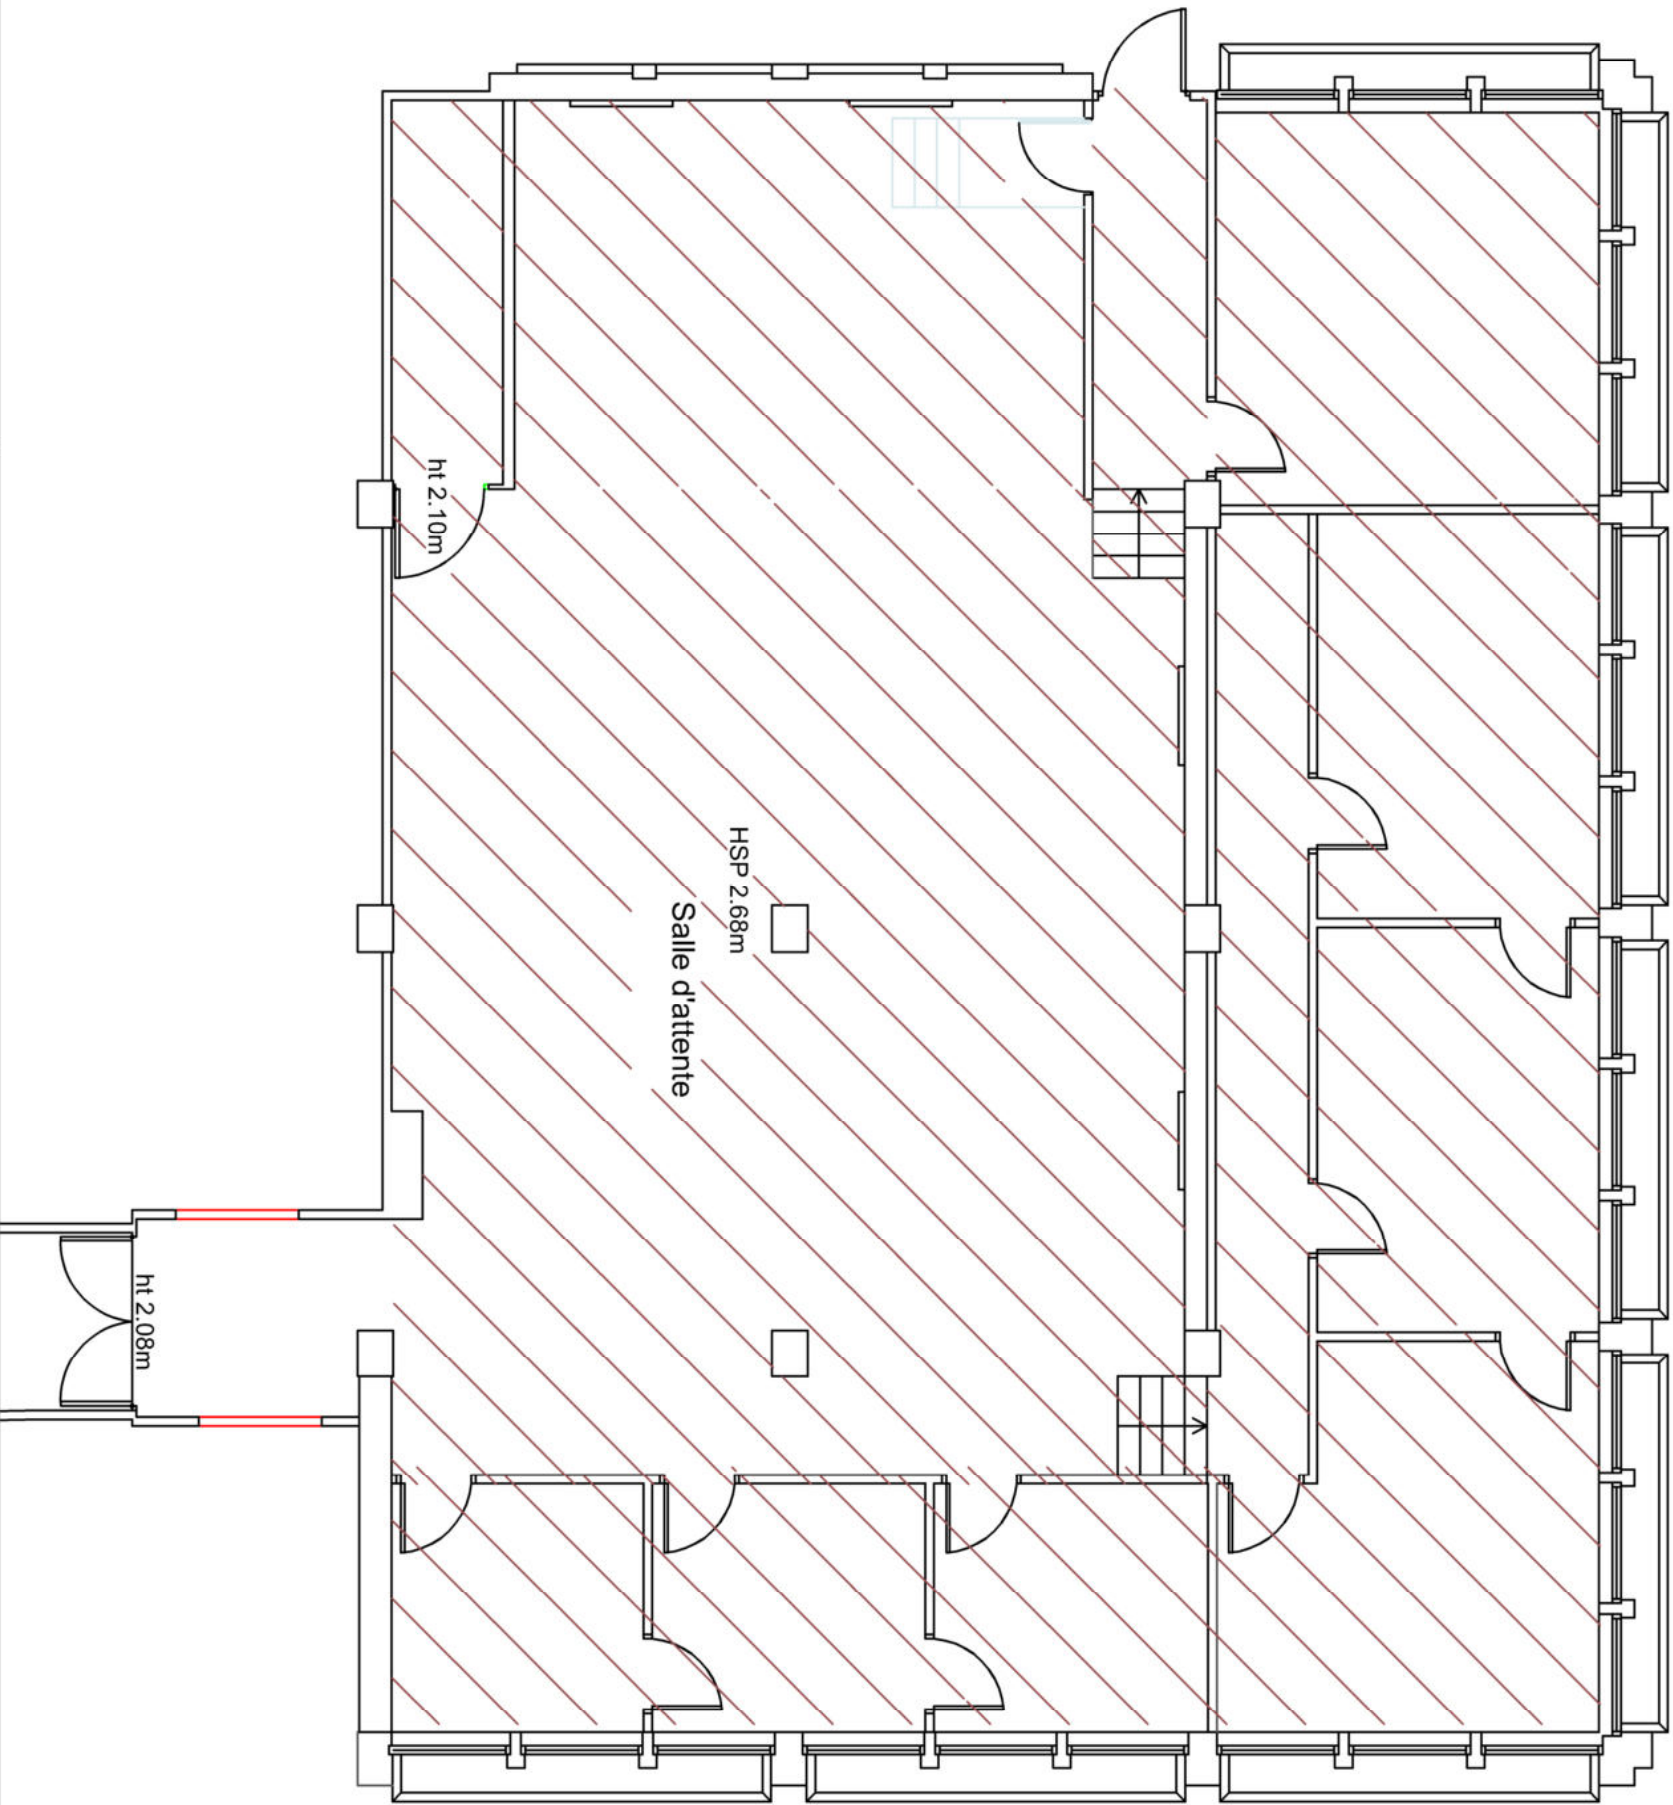



ESPACE ACCUEIL SIP - FUTUR


Maitre d'oeuvre
ACE INGENIERIE
120 bis rue Irène Joliot Curie
76620 Le Havre
Tél : 02.35.97.38.41
Mail : ace.ingenierie76@gmail.com



REAMENAGEMENT DES "ACCUEILS" DE L'HOTEL DES FINANCES PUBLIQUES LE HAVRE
19 Avenue du Général Leclerc 76600 LE HAVRE

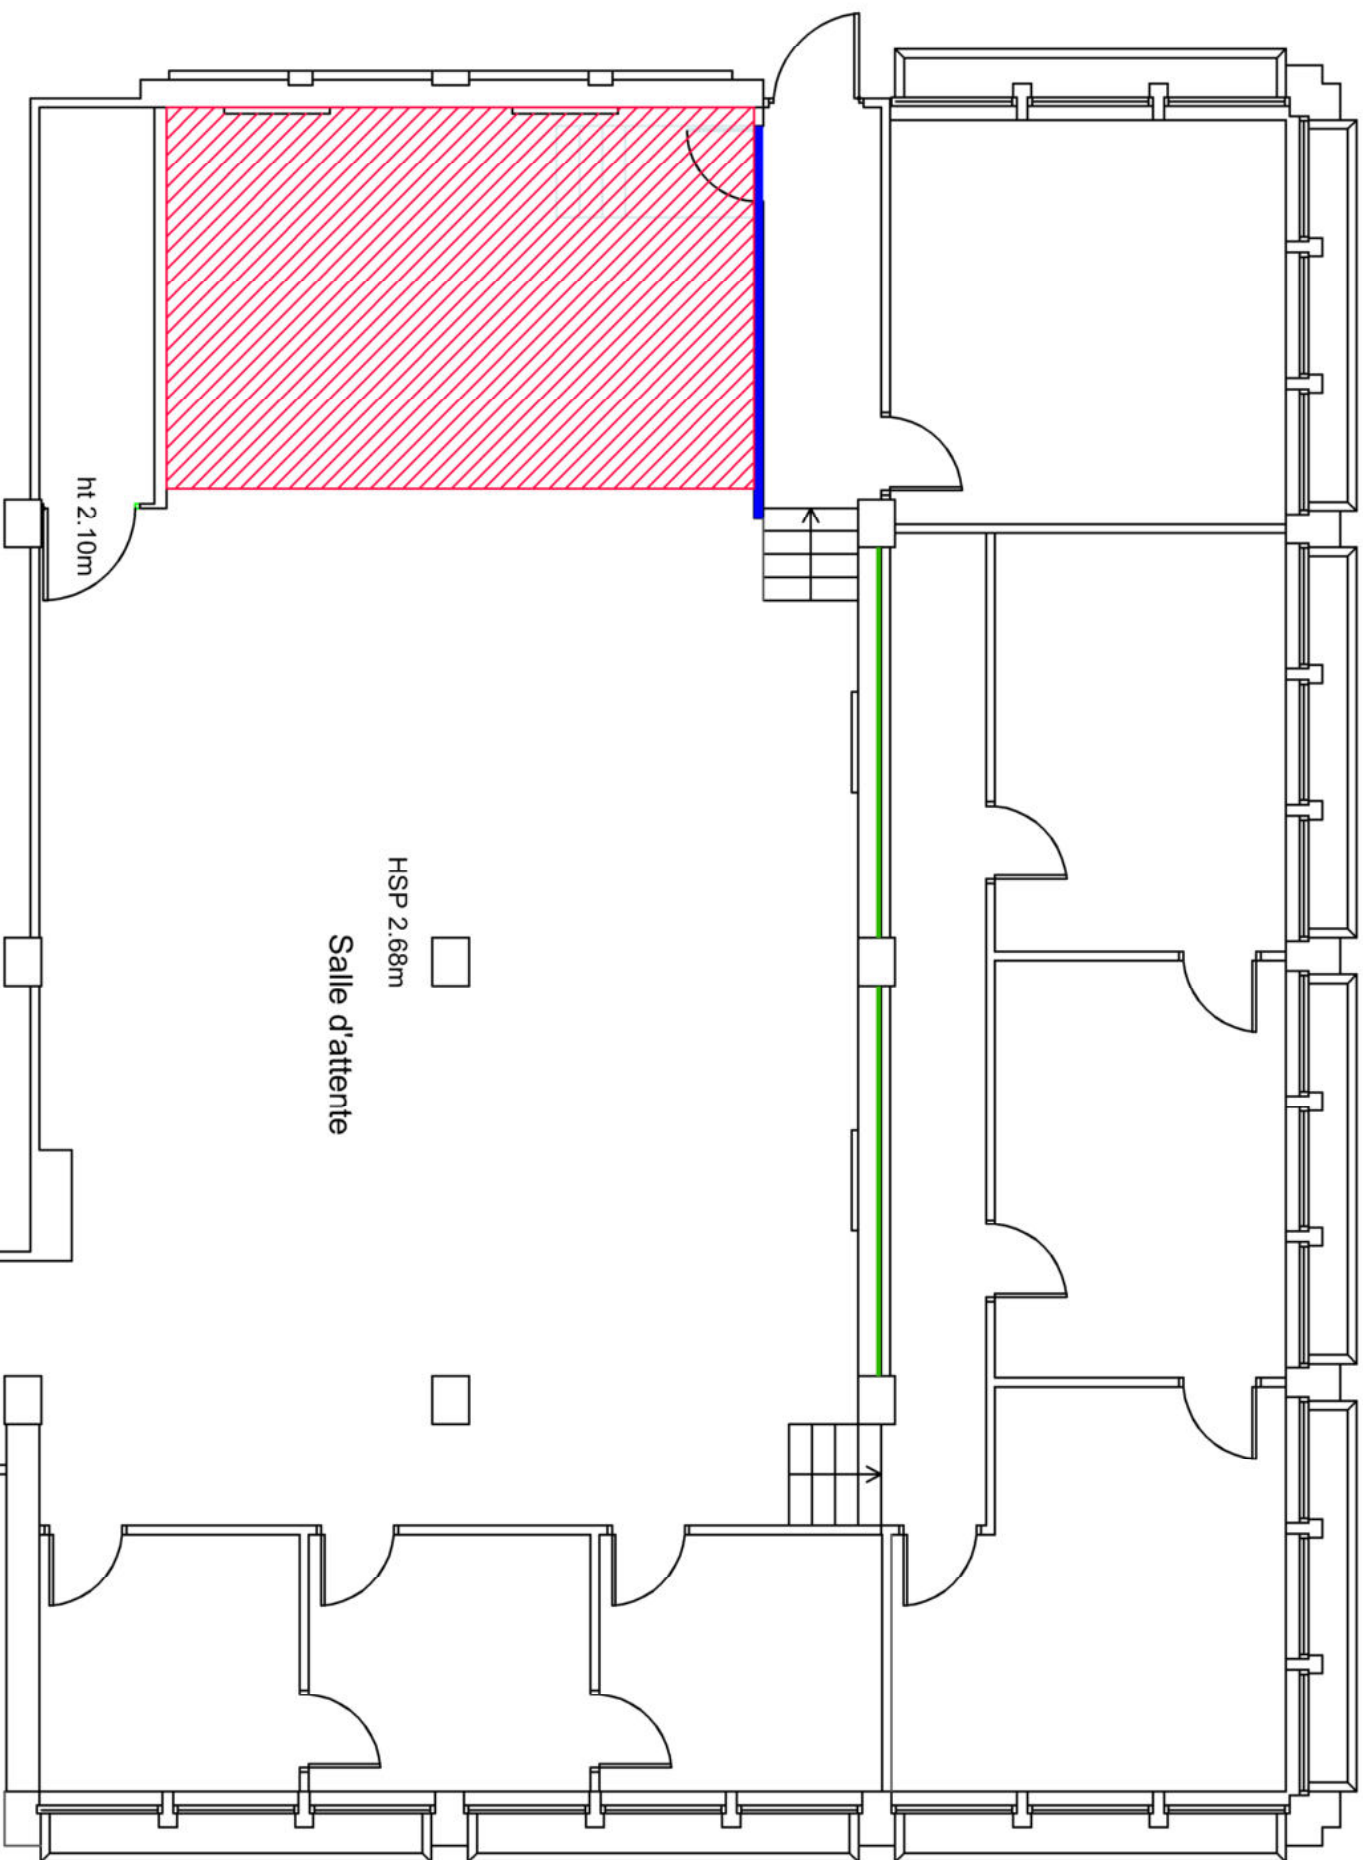

-  Cloisons 98/48
-  Tablettes
-  Estrade

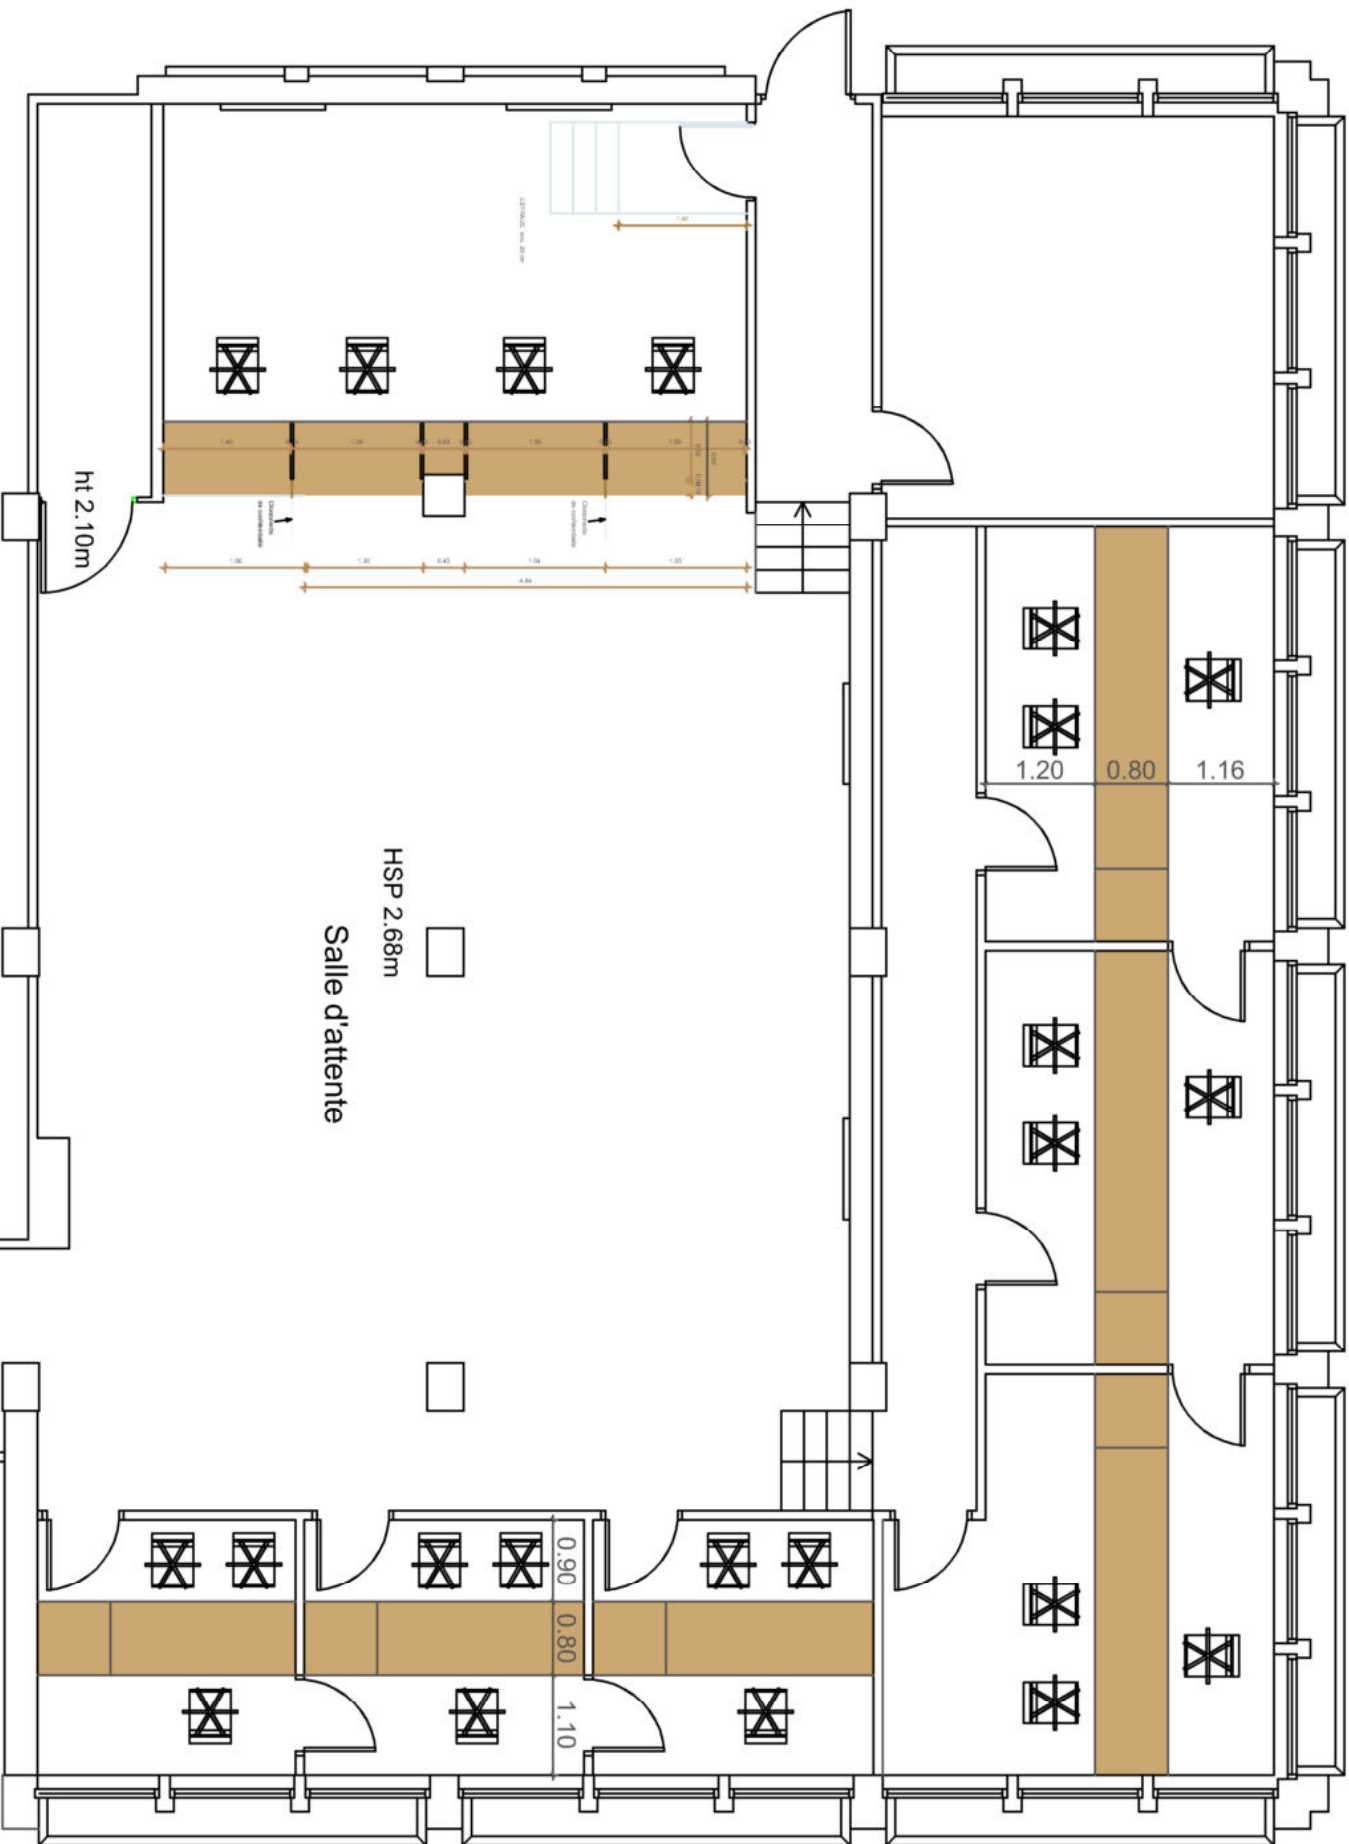



Maitre d'oeuvre
ACE INGENIERIE
120 bis rue Irène Joliot Curie
76620 Le Havre
Tél : 02.35.97.38.41
Mail : ace.ingenierie76@gmail.com

ESPACE ACCUEIL SIP - FUTUR


REAMENAGEMENT DES "ACCUEILS" DE L'HOTEL DES FINANCES PUBLIQUES LE HAVRE
19 Avenue du Général Leclerc 76600 LE HAVRE

Sept. 2025

Ind. 1

Page 16/19

Banque 3

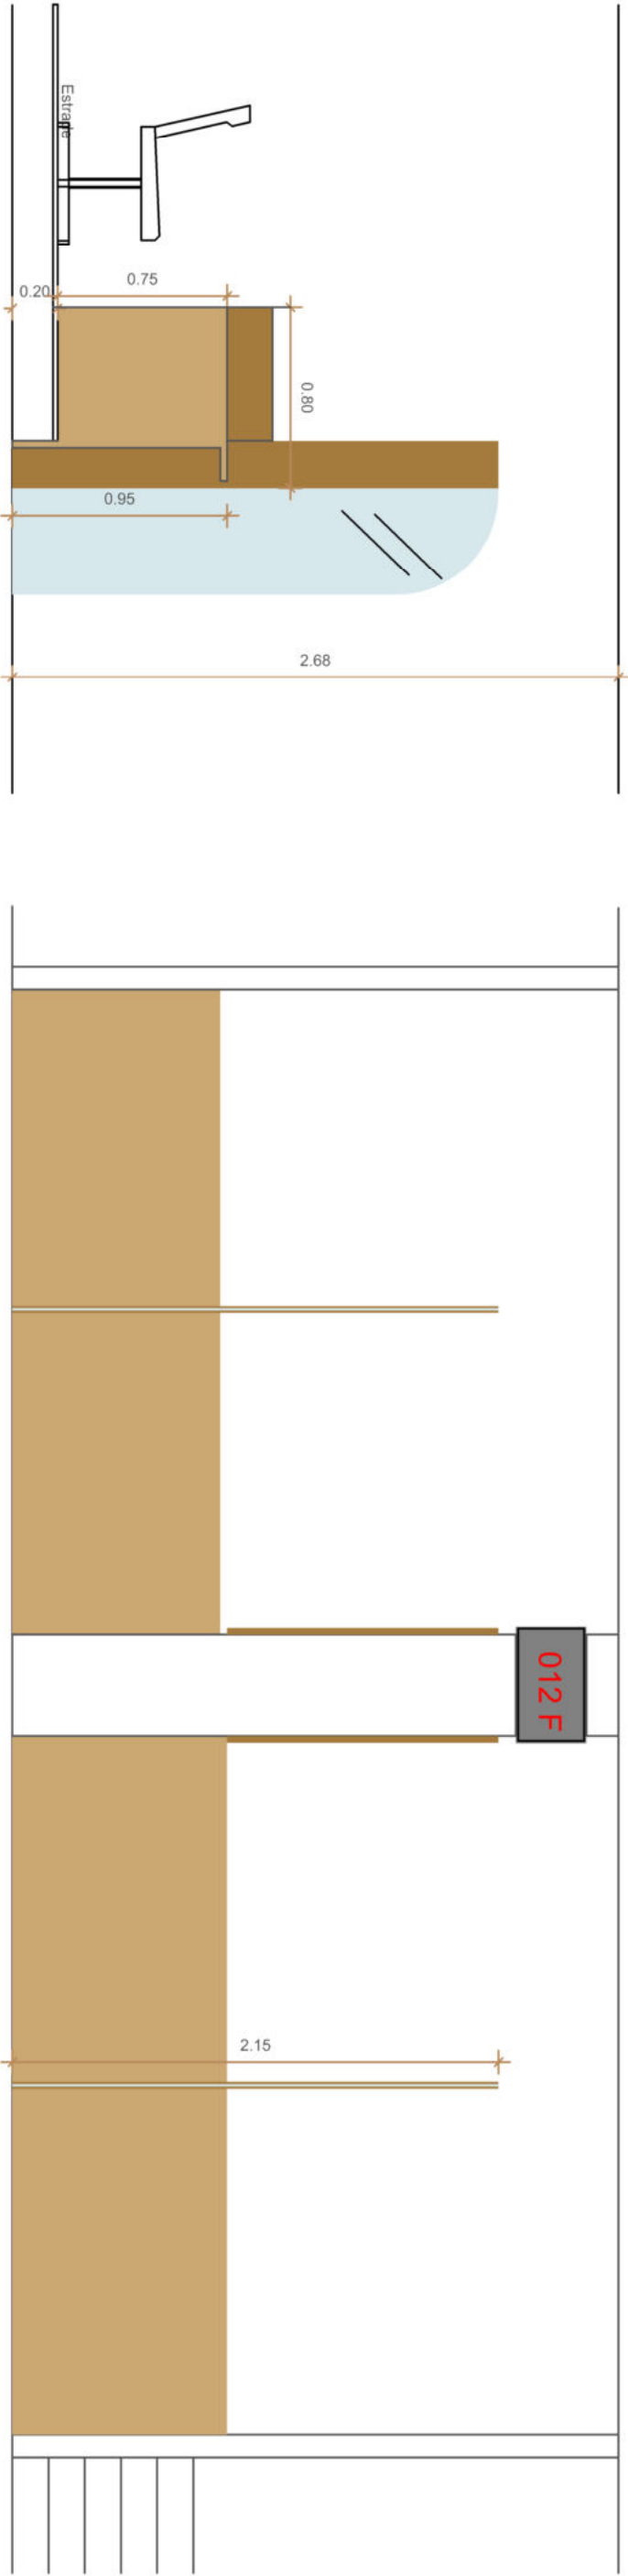

<div><div><div><div>A.C.E. INGENIERIE</div><div>B.E.T. Bâtiment</div></div></div><div><div>Maitre d'oeuvre</div><div>ACE INGENIERIE</div><div>120 bis rue Irène Joliot Curie</div><div>76620 Le Havre</div><div>Tél : 02.35.97.38.41</div><div>Mail : ace.ingenierie76@gmail.com</div></div></div>		ESPACE ACCUEIL SIP - FUTUR	
REAMENAGEMENT DES "ACCUEILS" DE L'HOTEL DES FINANCES PUBLIQUES LE HAVRE		Ind. 1	
Page 17/19		Sept. 2025	

