

Relamping et Climatisation

PALAIS DE JUSTICE
1 BOULEVARD DE GUIZARD
12000 RODEZ

MAITRE D'OUVRAGE
Tribunal de Rodez
1 Rue FOCH
34 023 MONTPELLIER

MAITRE D'OEUVRE
BET IN.S.E. - Agence de Rodez
132 Rue Marc Robert
12850 - Onet le chateau
Tel : 06 65 77 31 00
Mail : rodez@inse.fr

MAITRE D'OEUVRE
ECONOMISTEACOUSTICIEN

ELECTRICITE
RDC/R+1

Echelle : 1/50
Dessiné par : R.P.
Dessiné le : 01 Août 2025
Vérifié par : A.A.

Indice	Date	Dess.	Modifications

DCE

INSE

INGENIERIE
STRUCTURES
ENERGIE


SEGE SOCIAL: 132 Rue Marc Robert 12850 ONET LE CHATEAU
AGENCE DEMIENDE: 27 avenue Jean YVAIN 48000 MENDE
AGENCE DE MONTPELLIER: Email: p.jeanvictor@inse.fr

Tel: 06 65 77 31 00 Fax: 06 65 67 25 50
Tel: 04 66 40 26 50 Fax: 04 66 40 26 61
Tel: 06 68 43 92 26

rodez@inse.fr
mend@inse.fr

LEGENDE courants forts

- Luminaire type 1
- Luminaire type 2
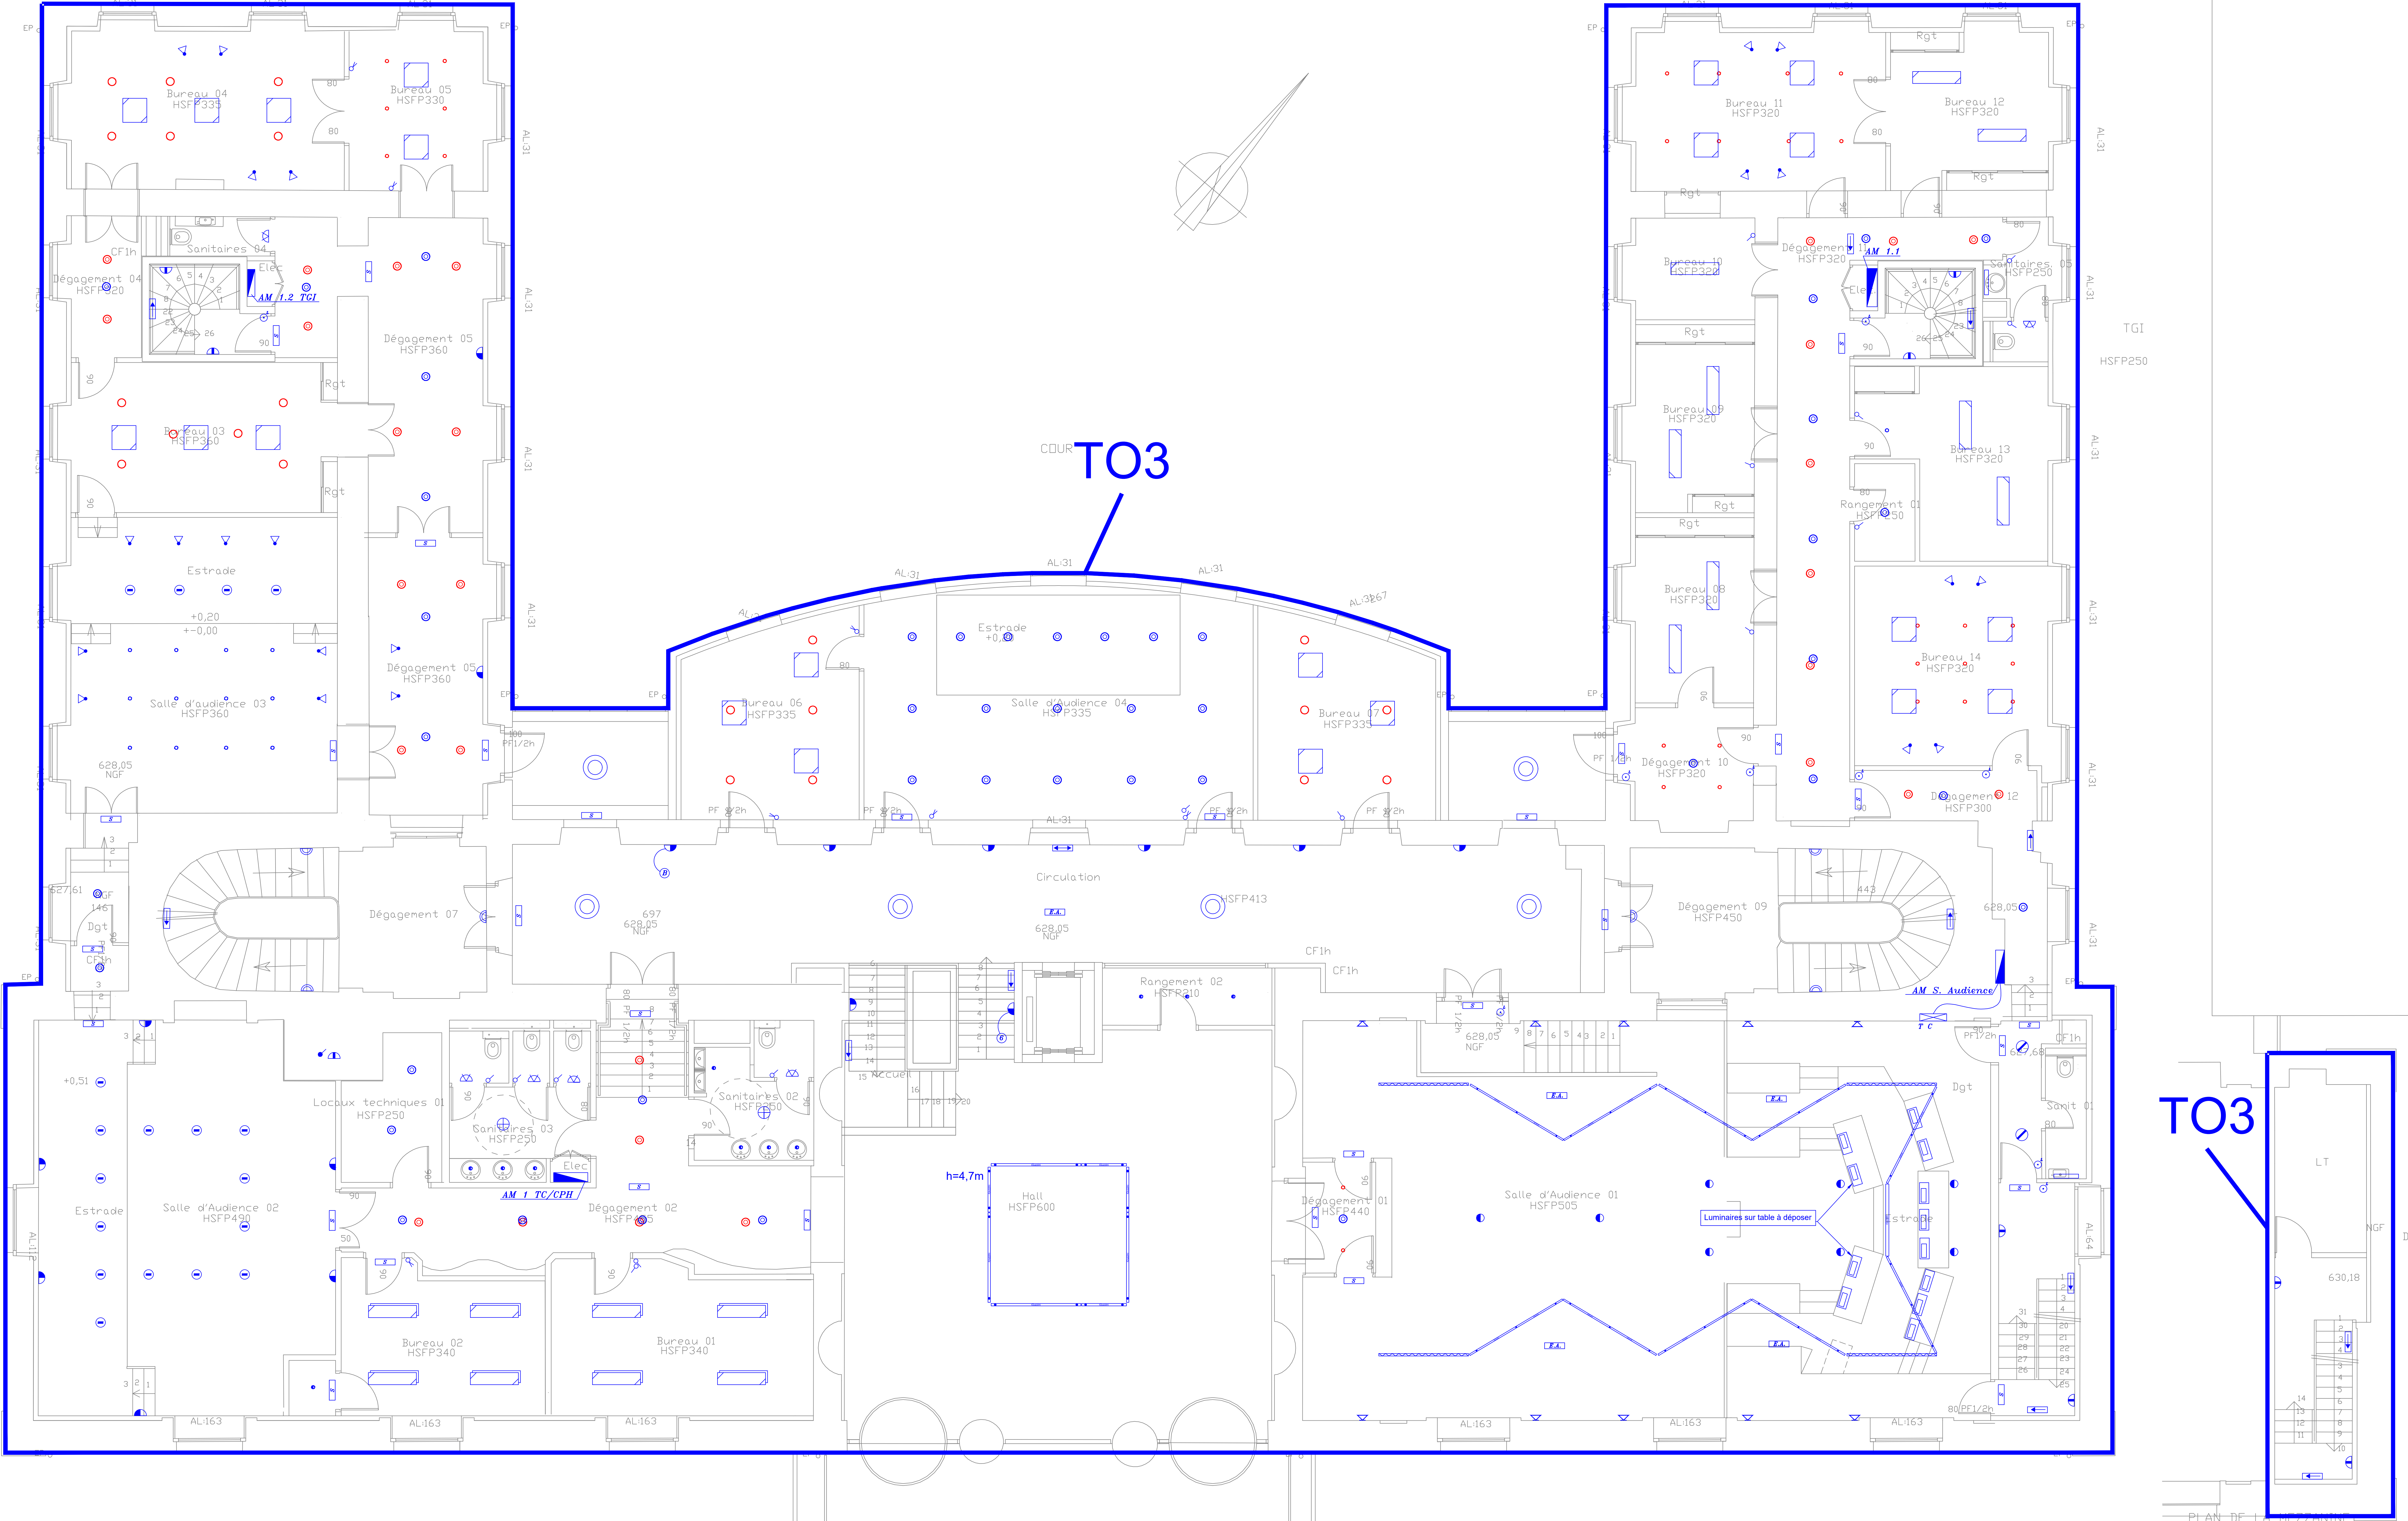

TO3