
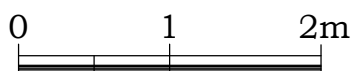
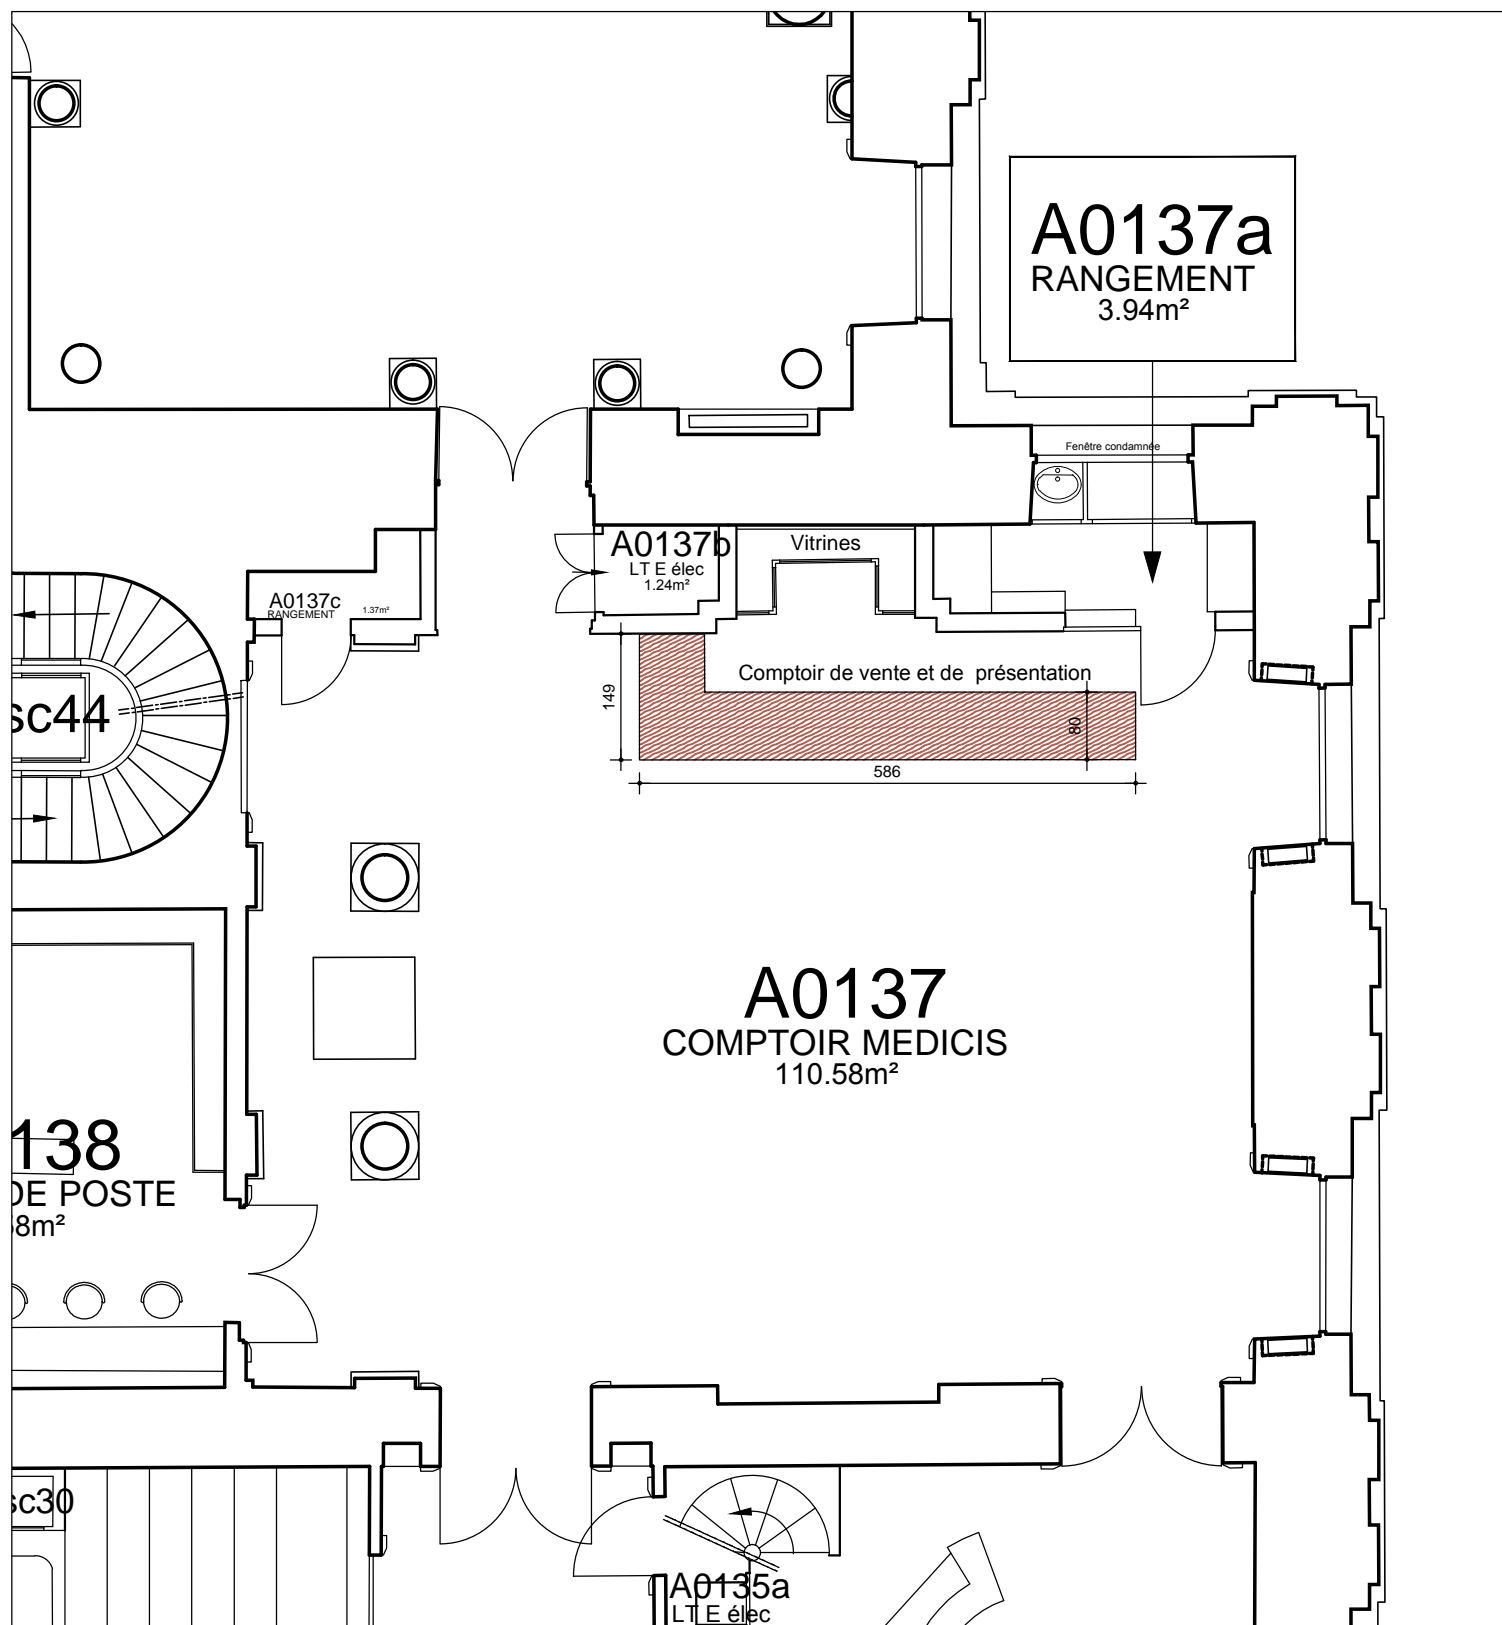


PALAIS DU LUXEMBOURG  
PLAN DU PREMIER ETAGE  
**COMPTOIR MÉDICIS**  
**A 0137**

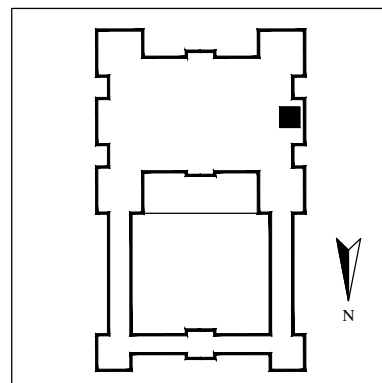

Echelle : 1/50