


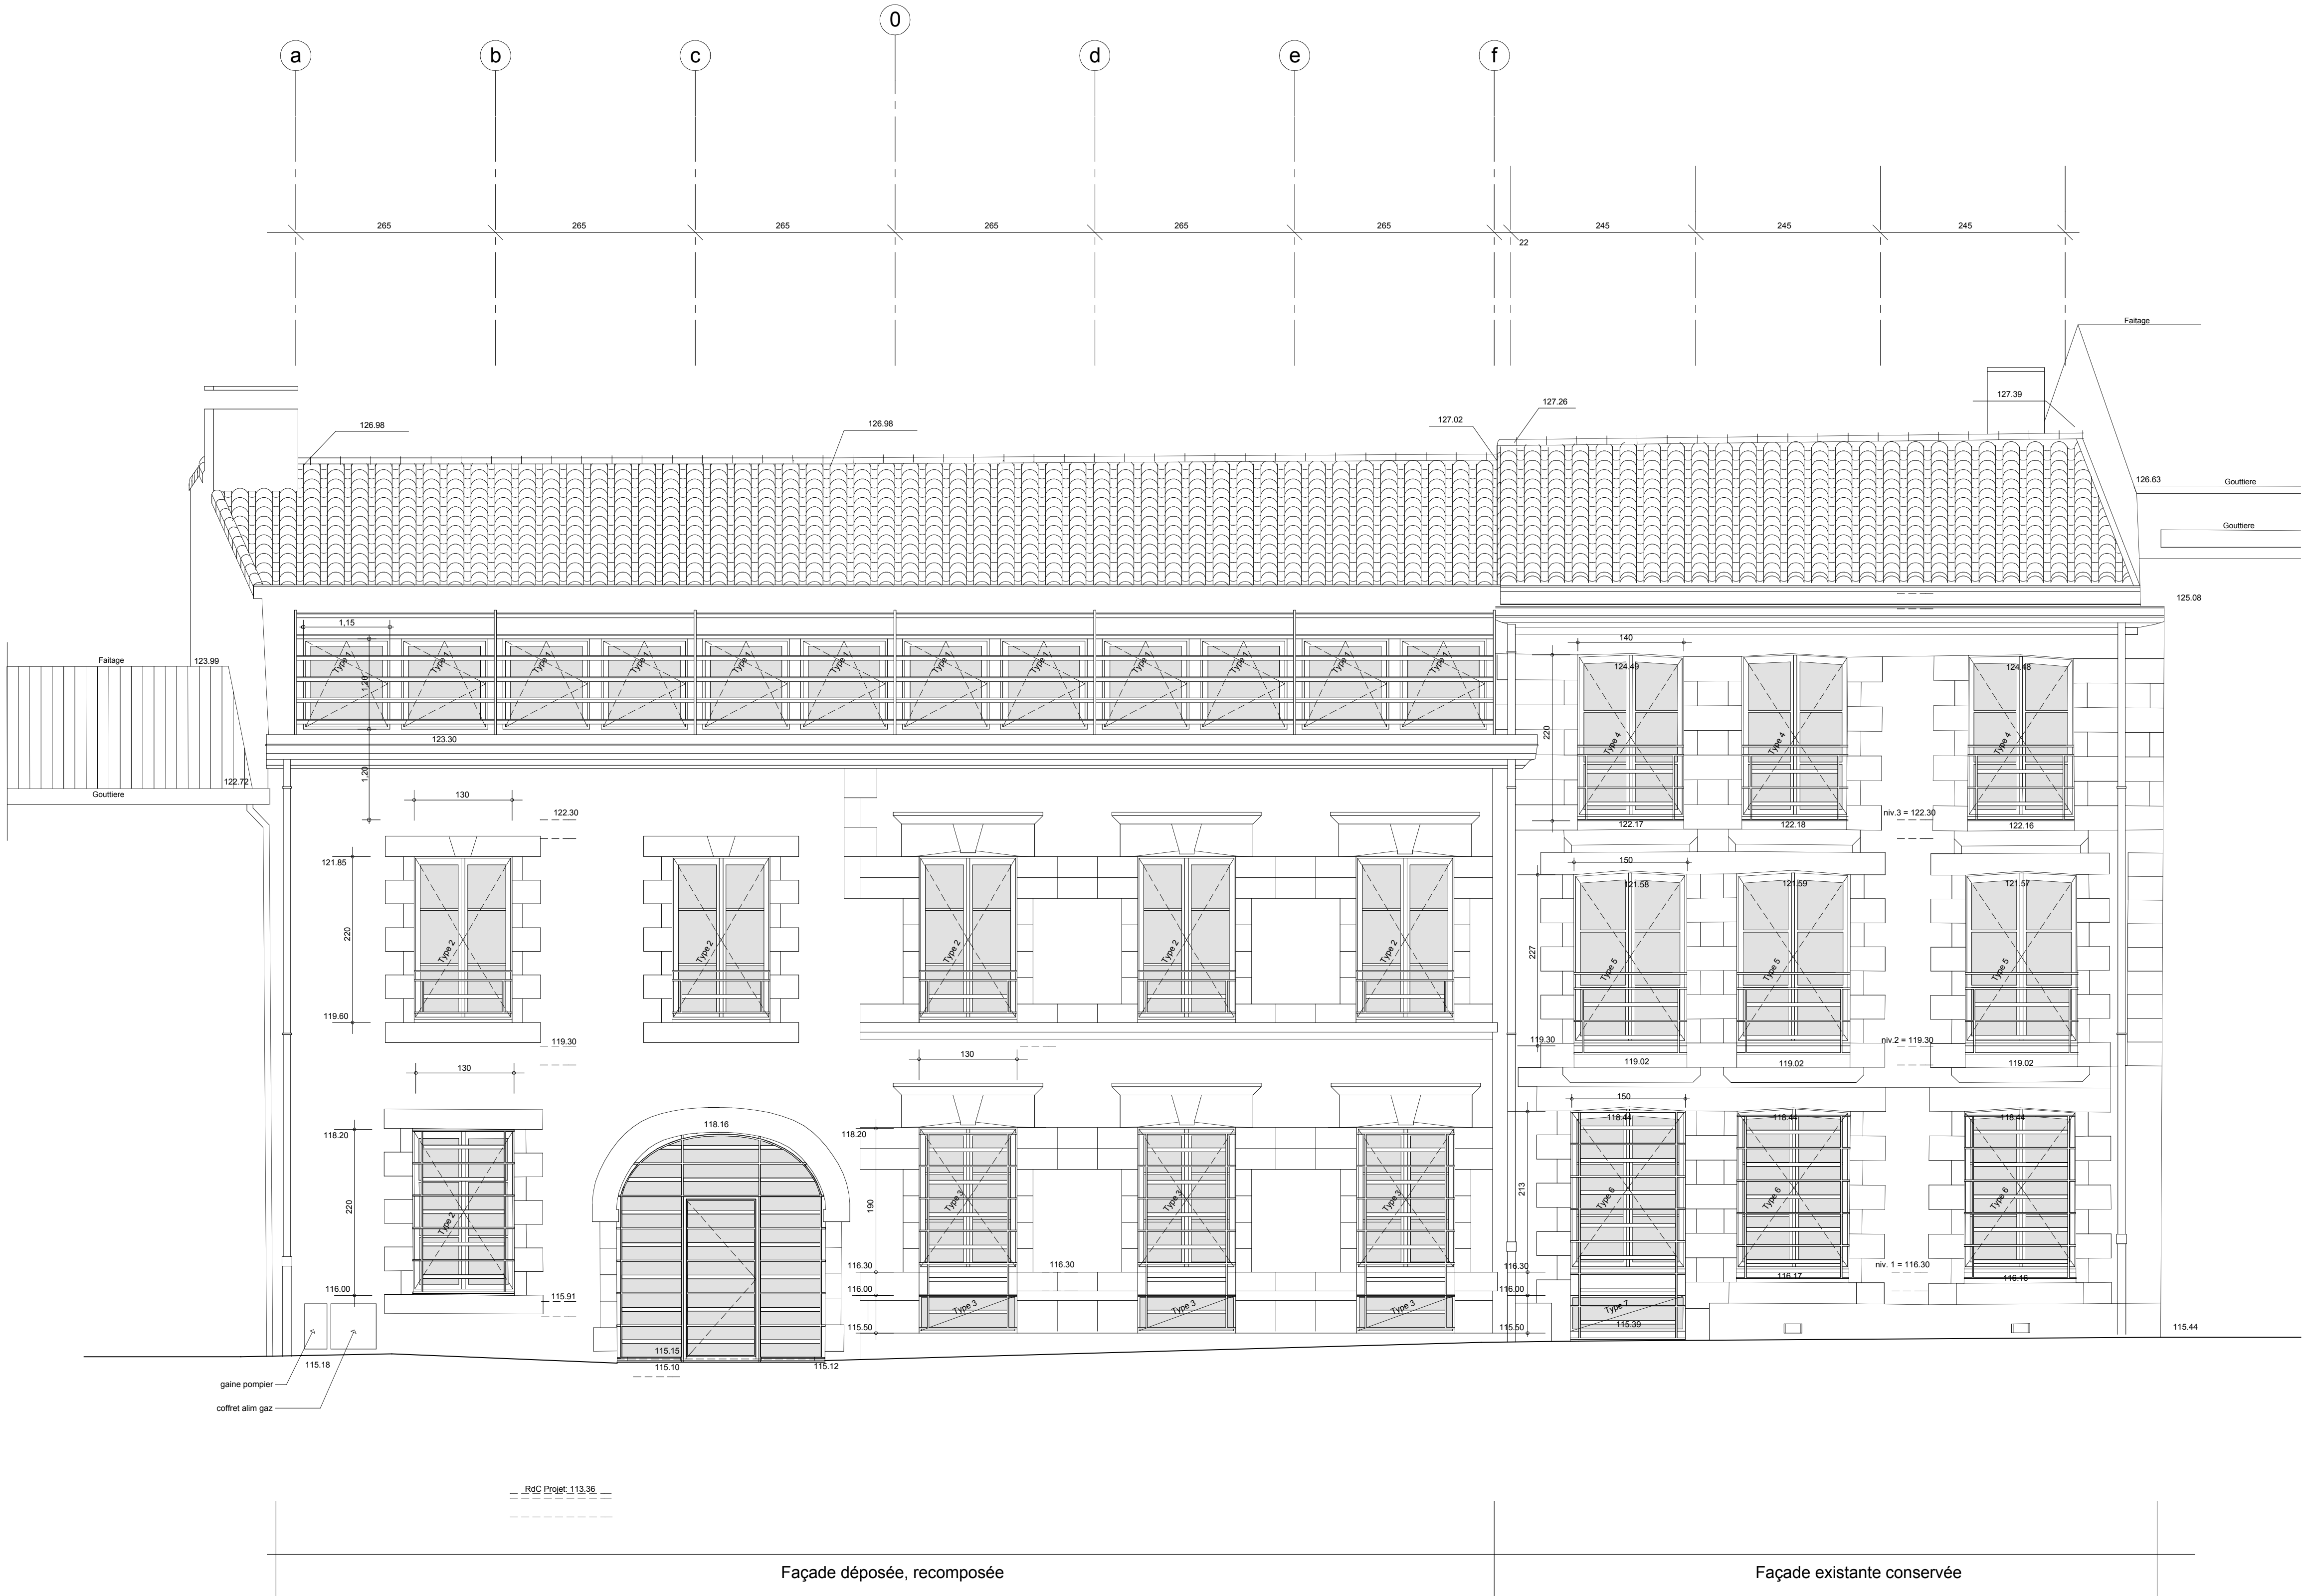


FACADE IMPASSE DES ECOISSAIS 1/50

DATE		MODIFICATIONS				
Maître d'Ouvrage :						
MINISTRE DE L'INTERIEUR						
PREFECTURE DE LA VIENNE						
PROJET IMMOBILIER						
ARCHITECTES : Dominique DESHOUILLERES Hubert JEANNEAU 76 rue des Carmélites 86000 PORTERS M. 05.49.81.81.82 fax 05.49.41.34.74 Jean Pierre FAUVEL Sylvie FOUCHÉ 1 rue du Fleury 86000 PORTERS M. 05.49.45.85.39 fax 05.49.47.87.40 Economiste : SECOSA 22 avenue de l'Europe 86000 PORTERS M. 05.49.45.81.82 fax 05.49.47.88.79 B.E.T. structure : DL STRUCTURES 89 rue Nungesser 86500 BIARD M. 05.49.37.38.39 fax 05.49.37.39.39 Electricité-Courants faibles-Ascenseur : AXE INGENIERIE 10 rue de la Tortue 86500 VOUINEUX-SOUS-BIARD M. 05.49.35.45.23 fax 05.49.35.45.32 Chauffage-ventilation : B.E.T. POURAU 7 av. de Chaptal 86000 LOUJON M. 05.49.98.38.79 fax 05.49.98.06.52		N° PLAN	AR	9	DOE	
		Bat. G Façade impasse des Ecoissais				
		Date : 03/2004		Echelle : 1/50		




FACADE RUE RENAUDOT 1/50


DATE	MODIFICATIONS			
Maître d'Ouvrage :  MINISTERE DE L'INTERIEUR  <b>PREFECTURE DE LA VIENNE</b>  <b>PROJET IMMOBILIER</b>				
ARCHITECTES : Dominique DESHOUILLERES Hubert JEANNEAU 78 rue des Carmélites 86000 POTIERS M 05.49.01.81.90 fax 05.49.41.34.14 Jean Pierre FAUVEL Sylvie FOUCHÉ 1 rue du Rempart 86000 POTIERS M 05.49.45.85.39 fax 05.49.47.87.40 Economiste : SECIBA 22 avenue de l'Europe 86000 POTIERS M 05.49.45.81.80 fax 05.49.47.88.76 B.E.T. structure : DL STRUCTURES 80 rue Nungesser 86000 BIAIS M 05.49.37.38.39 fax 05.49.37.39.39 Electricité-Courants faibles-Ascenseur : AXE INGENIERIE 10 rue de la Tortoise 86000 VILLENEUVE-SOUS-BIAIS M 05.49.55.45.29 fax 05.49.55.45.32 Chauffage-ventilation : B.E.T. POURÉAU 7 av. de Champagne 86100 ST-ETIENNE M 05.49.08.38.78 fax 05.49.08.08.52	N° PLAN	AR	10	DOE
	Bat. G Façade rue Renaudot			
	Date : 03/2004		Echelle : 1/50	
	MODIFICATIONS		DOCUMENTS A CONSULTER	

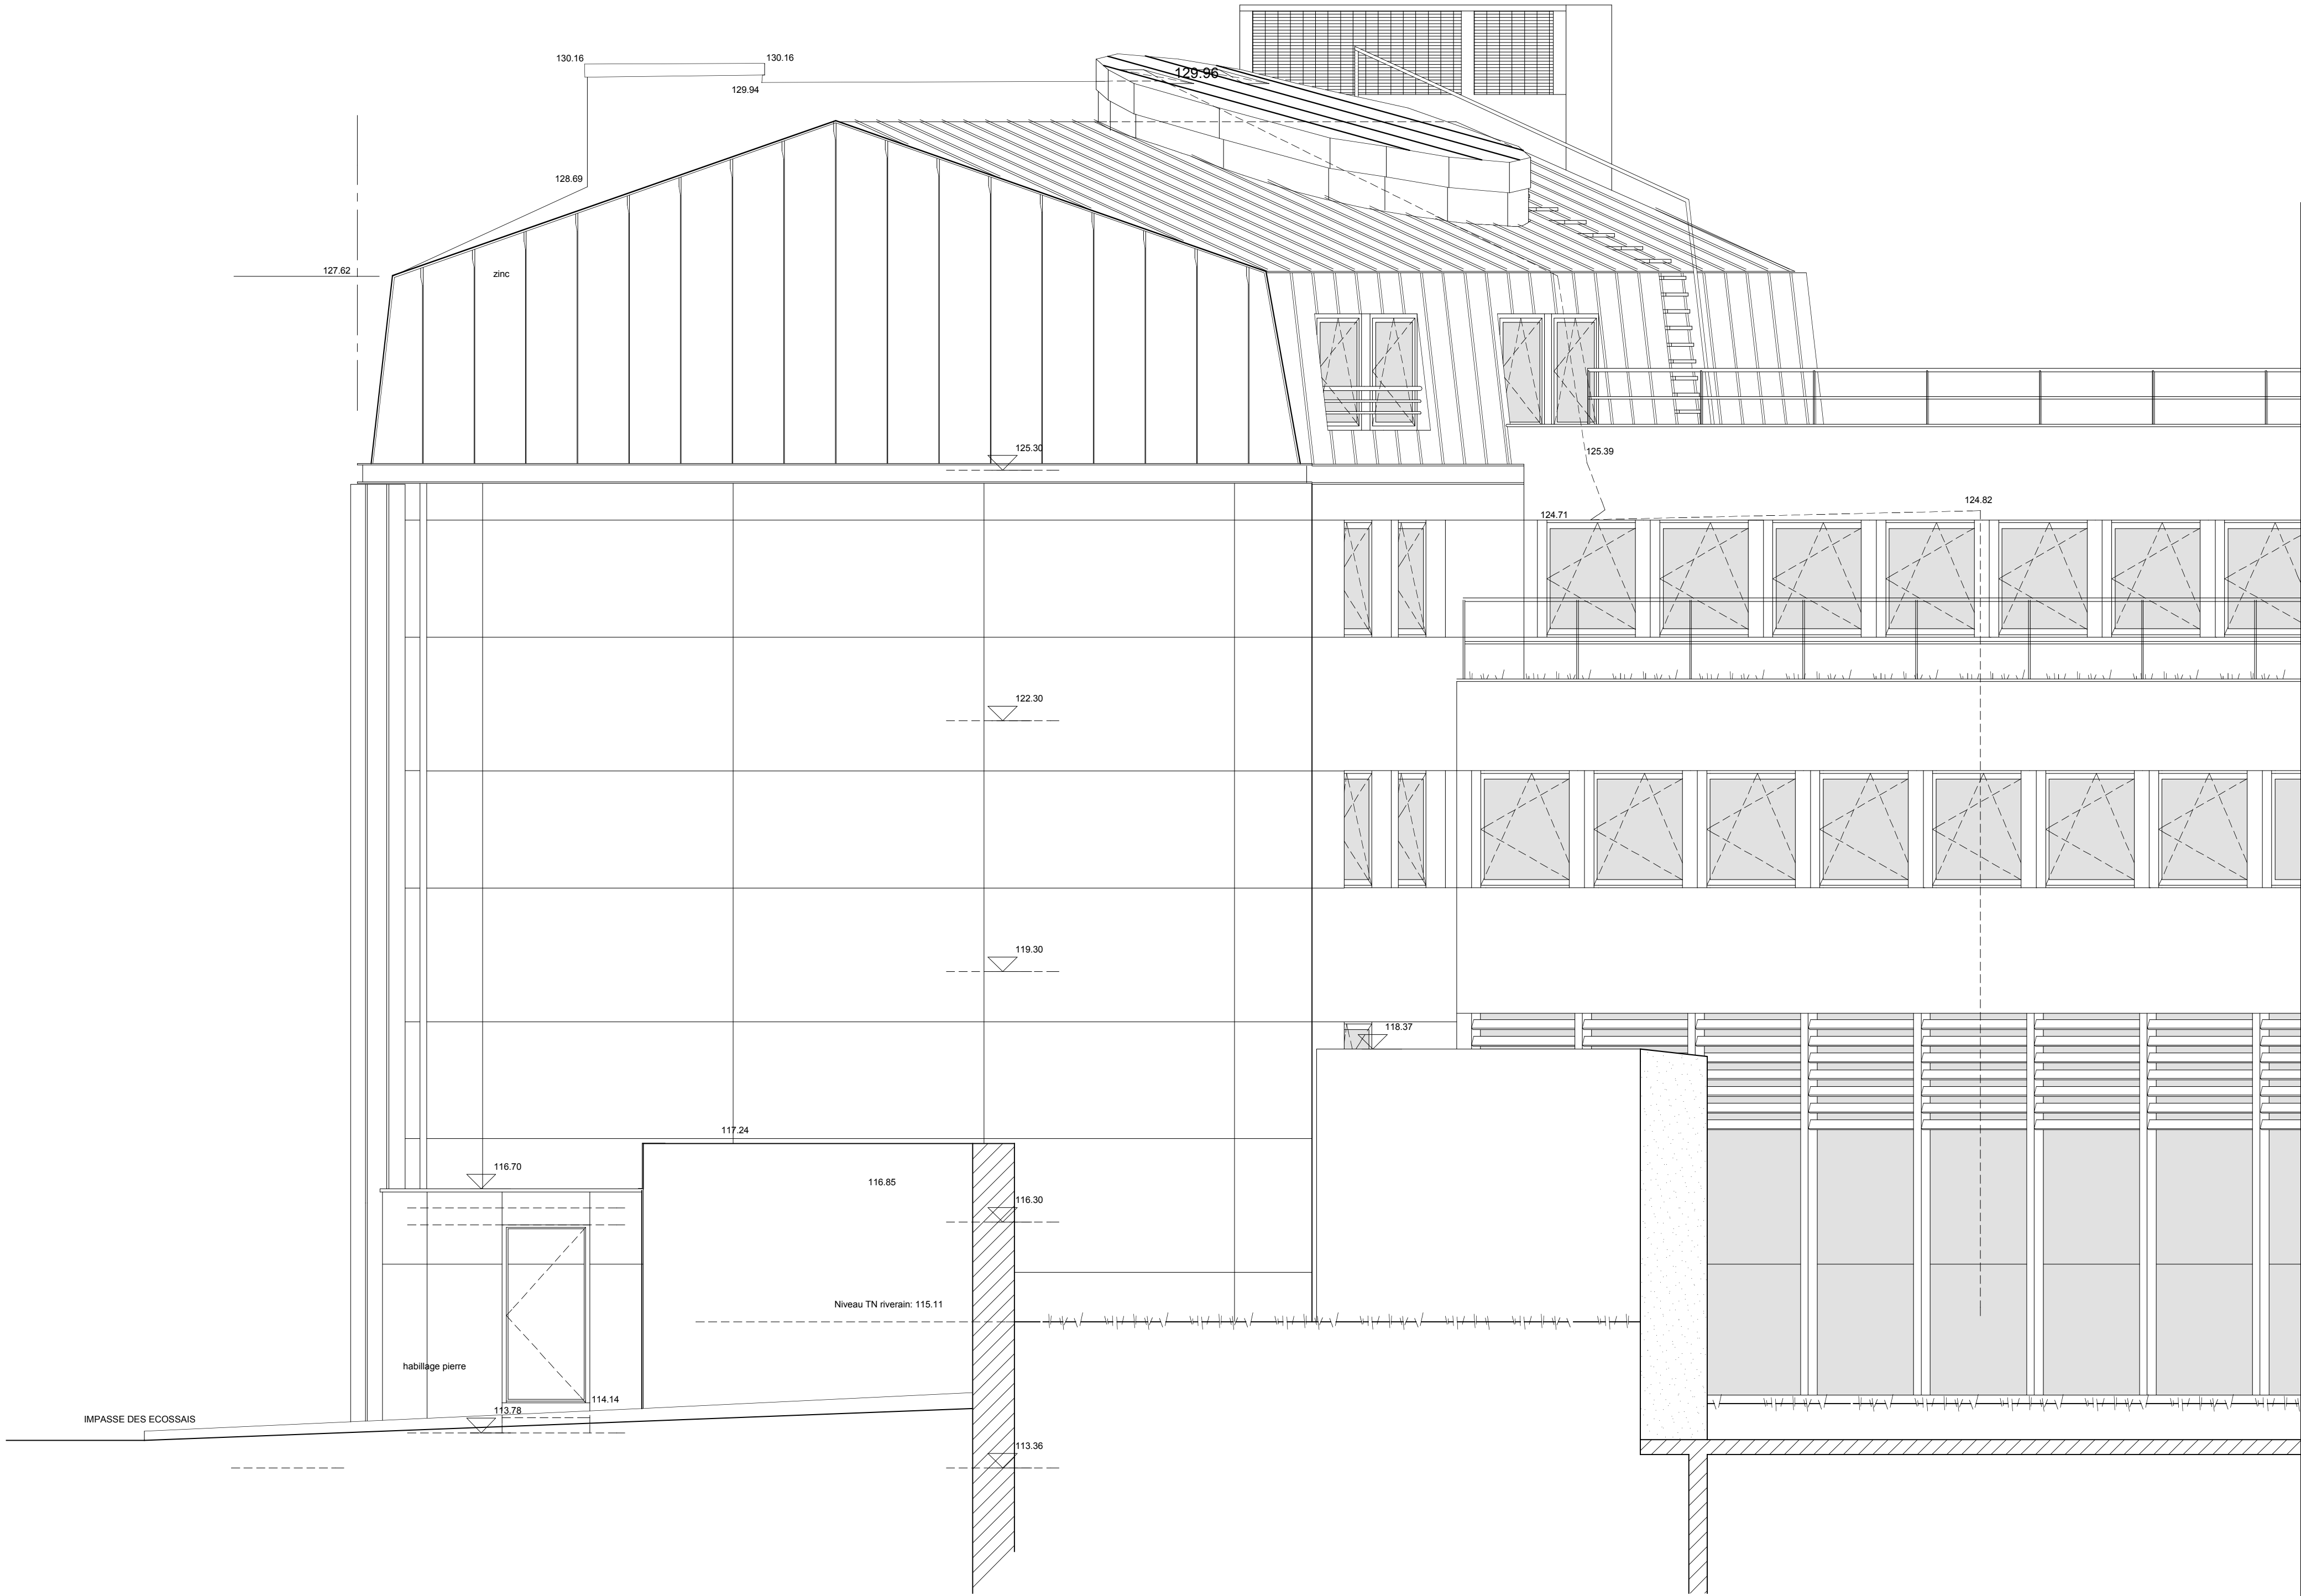

PIGNON SUD 1/50

DATE	MODIFICATIONS			
Maître d'Ouvrage : <b>MINISTERE DE L'INTERIEUR</b> <b>PREFECTURE DE LA VIENNE</b> <b>PROJET IMMOBILIER</b>				
ARCHITECTES : DOMINIQUE DESHOUILLERES Hubert JEANNEAU 76 rue des Cordeliers 86000 POITIERS tel. 05 49 81 81 82 fax 05 49 41 34 74 Jean Pierre FAUVEL Sylvie FOUCHÉ 1 rue du Rempart 86000 POITIERS tel. 05 49 40 85 39 fax 05 49 47 87 40				
Economiste : SECOBA 22 avenue de l'Europe 86000 POITIERS tel. 05 49 45 81 85 fax 05 49 47 88 70				
B.E.T. structure : D.L. STRUCTURES 85 rue Marguerite 86000 BARD tel. 05 49 37 38 39 fax 05 49 37 38 39				
Electricité-Courants faibles-Ascenseur : AXE INGENIERIE 10 rue de la Torchère 86000 VILLENEUVE-SOUS-BARD tel. 05 49 35 45 25 fax 05 49 35 45 22				
Chauffage-ventilation : B.E.T. POUREAU 7 rue de l'Europe BP 61 86200 LOUJON tel. 05 49 38 38 78 fax 05 49 38 08 02				
N° PLAN	AR	11	DOE	
<b>Bat. G</b> <b>Pignon sud</b>				
Date : 03/2004		Echelle : 1/50		

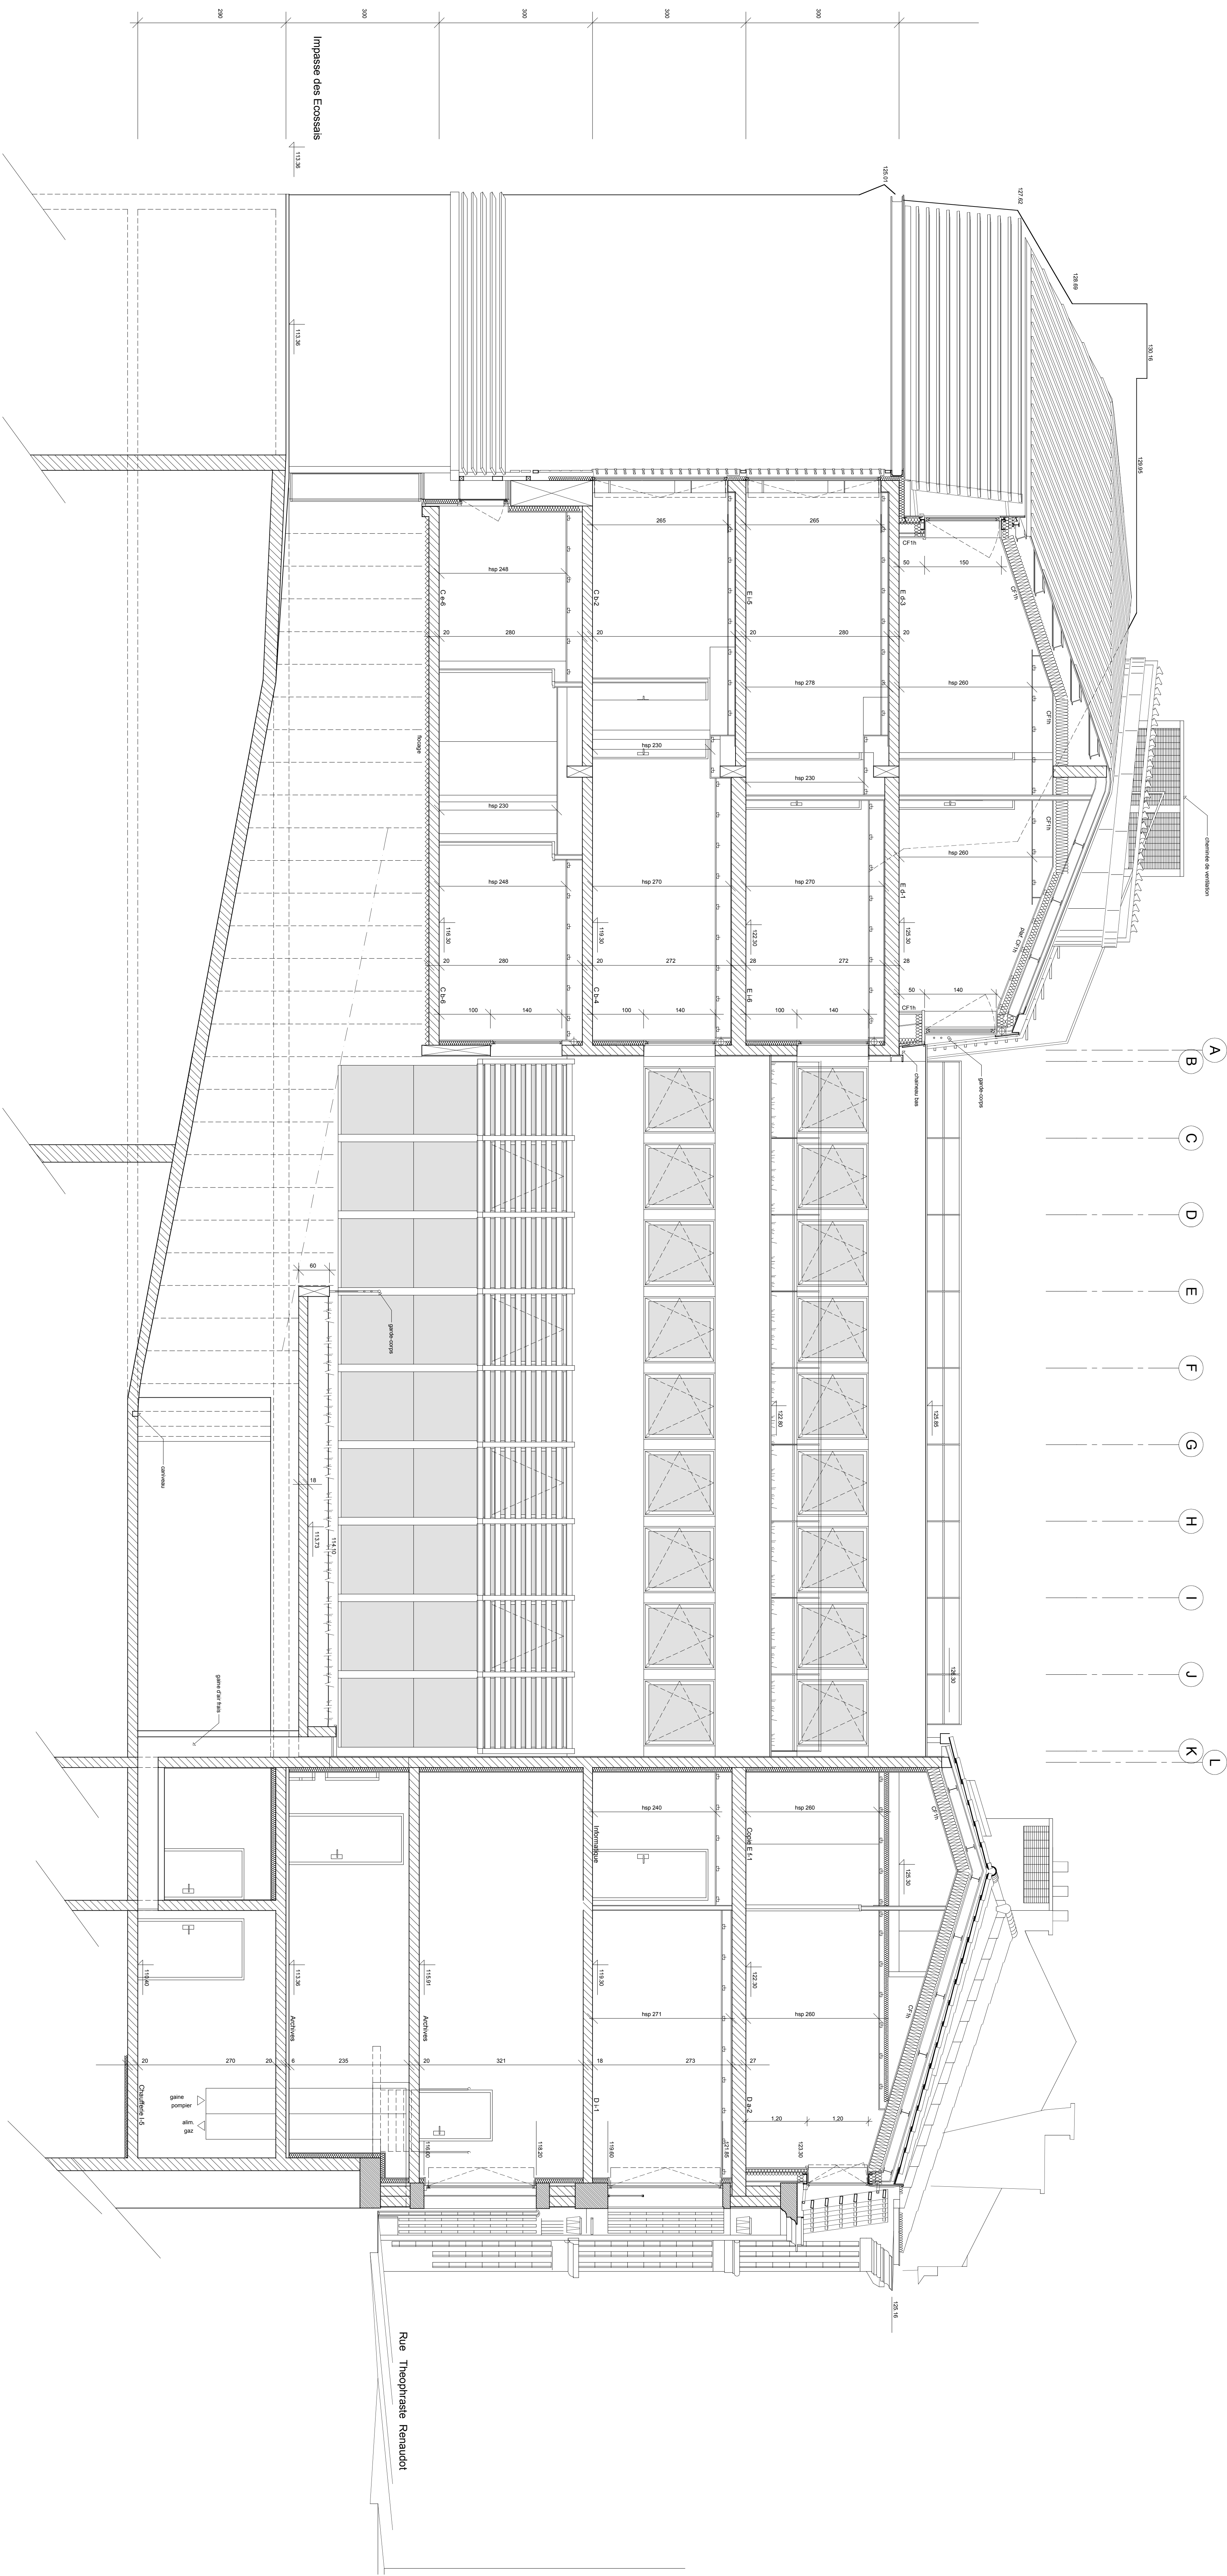


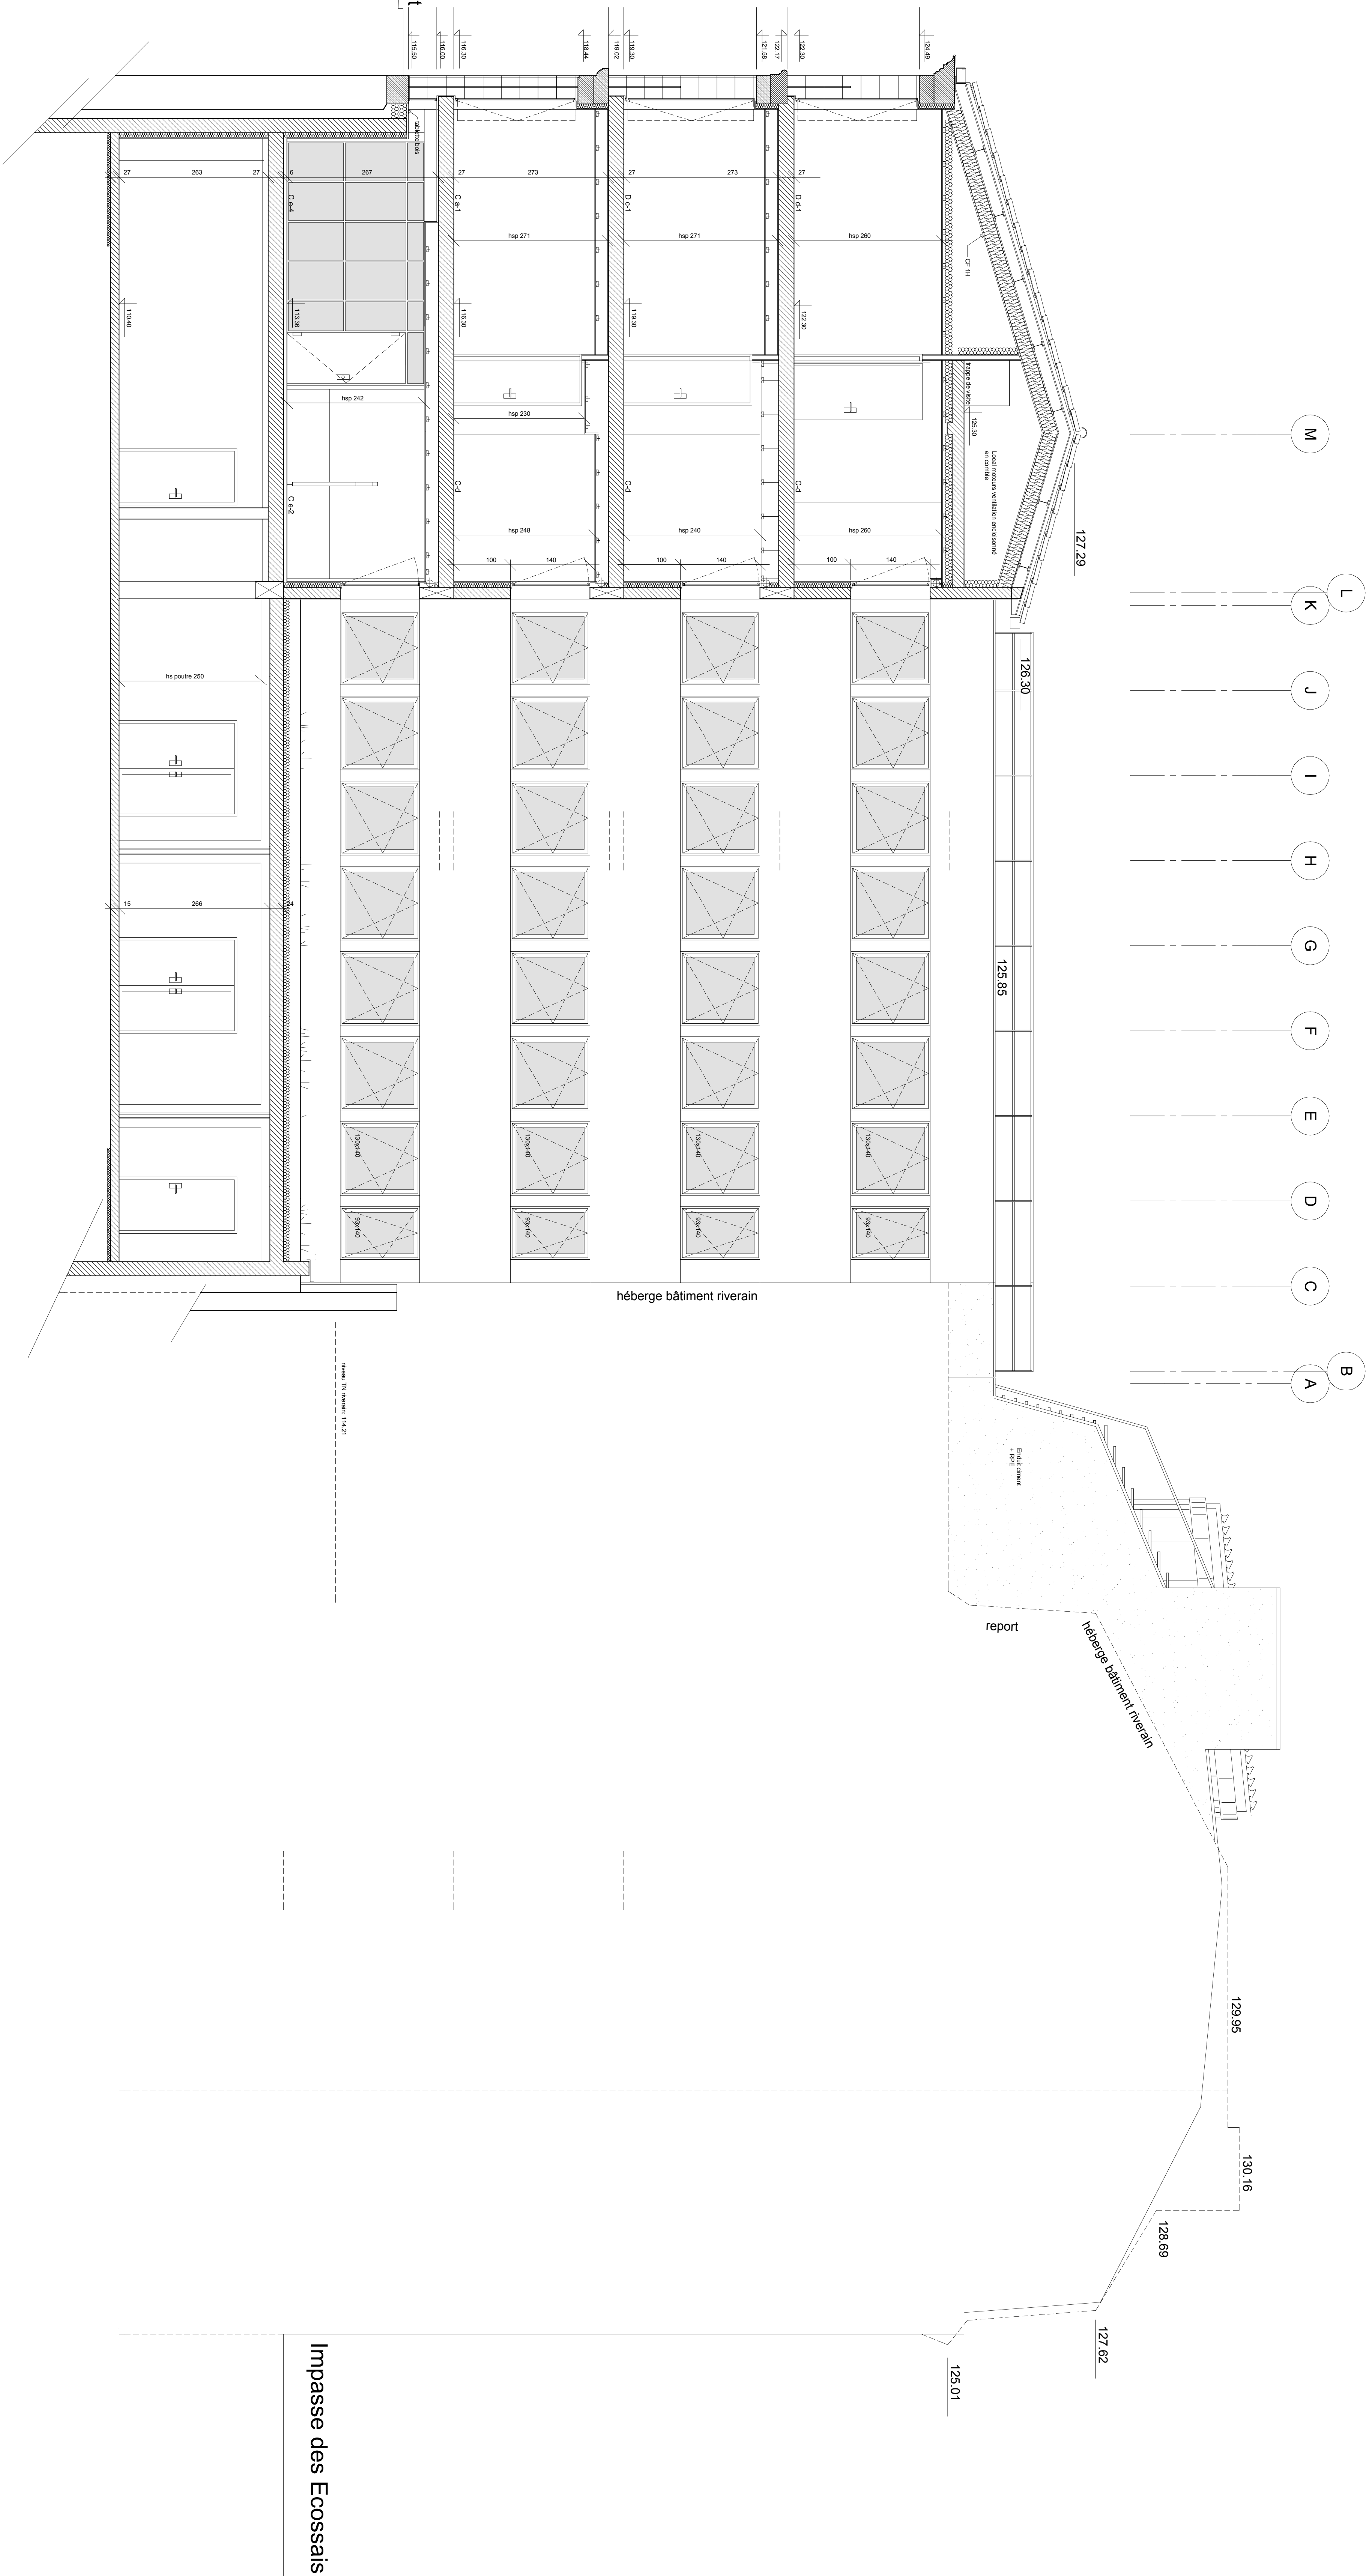
[illegible]









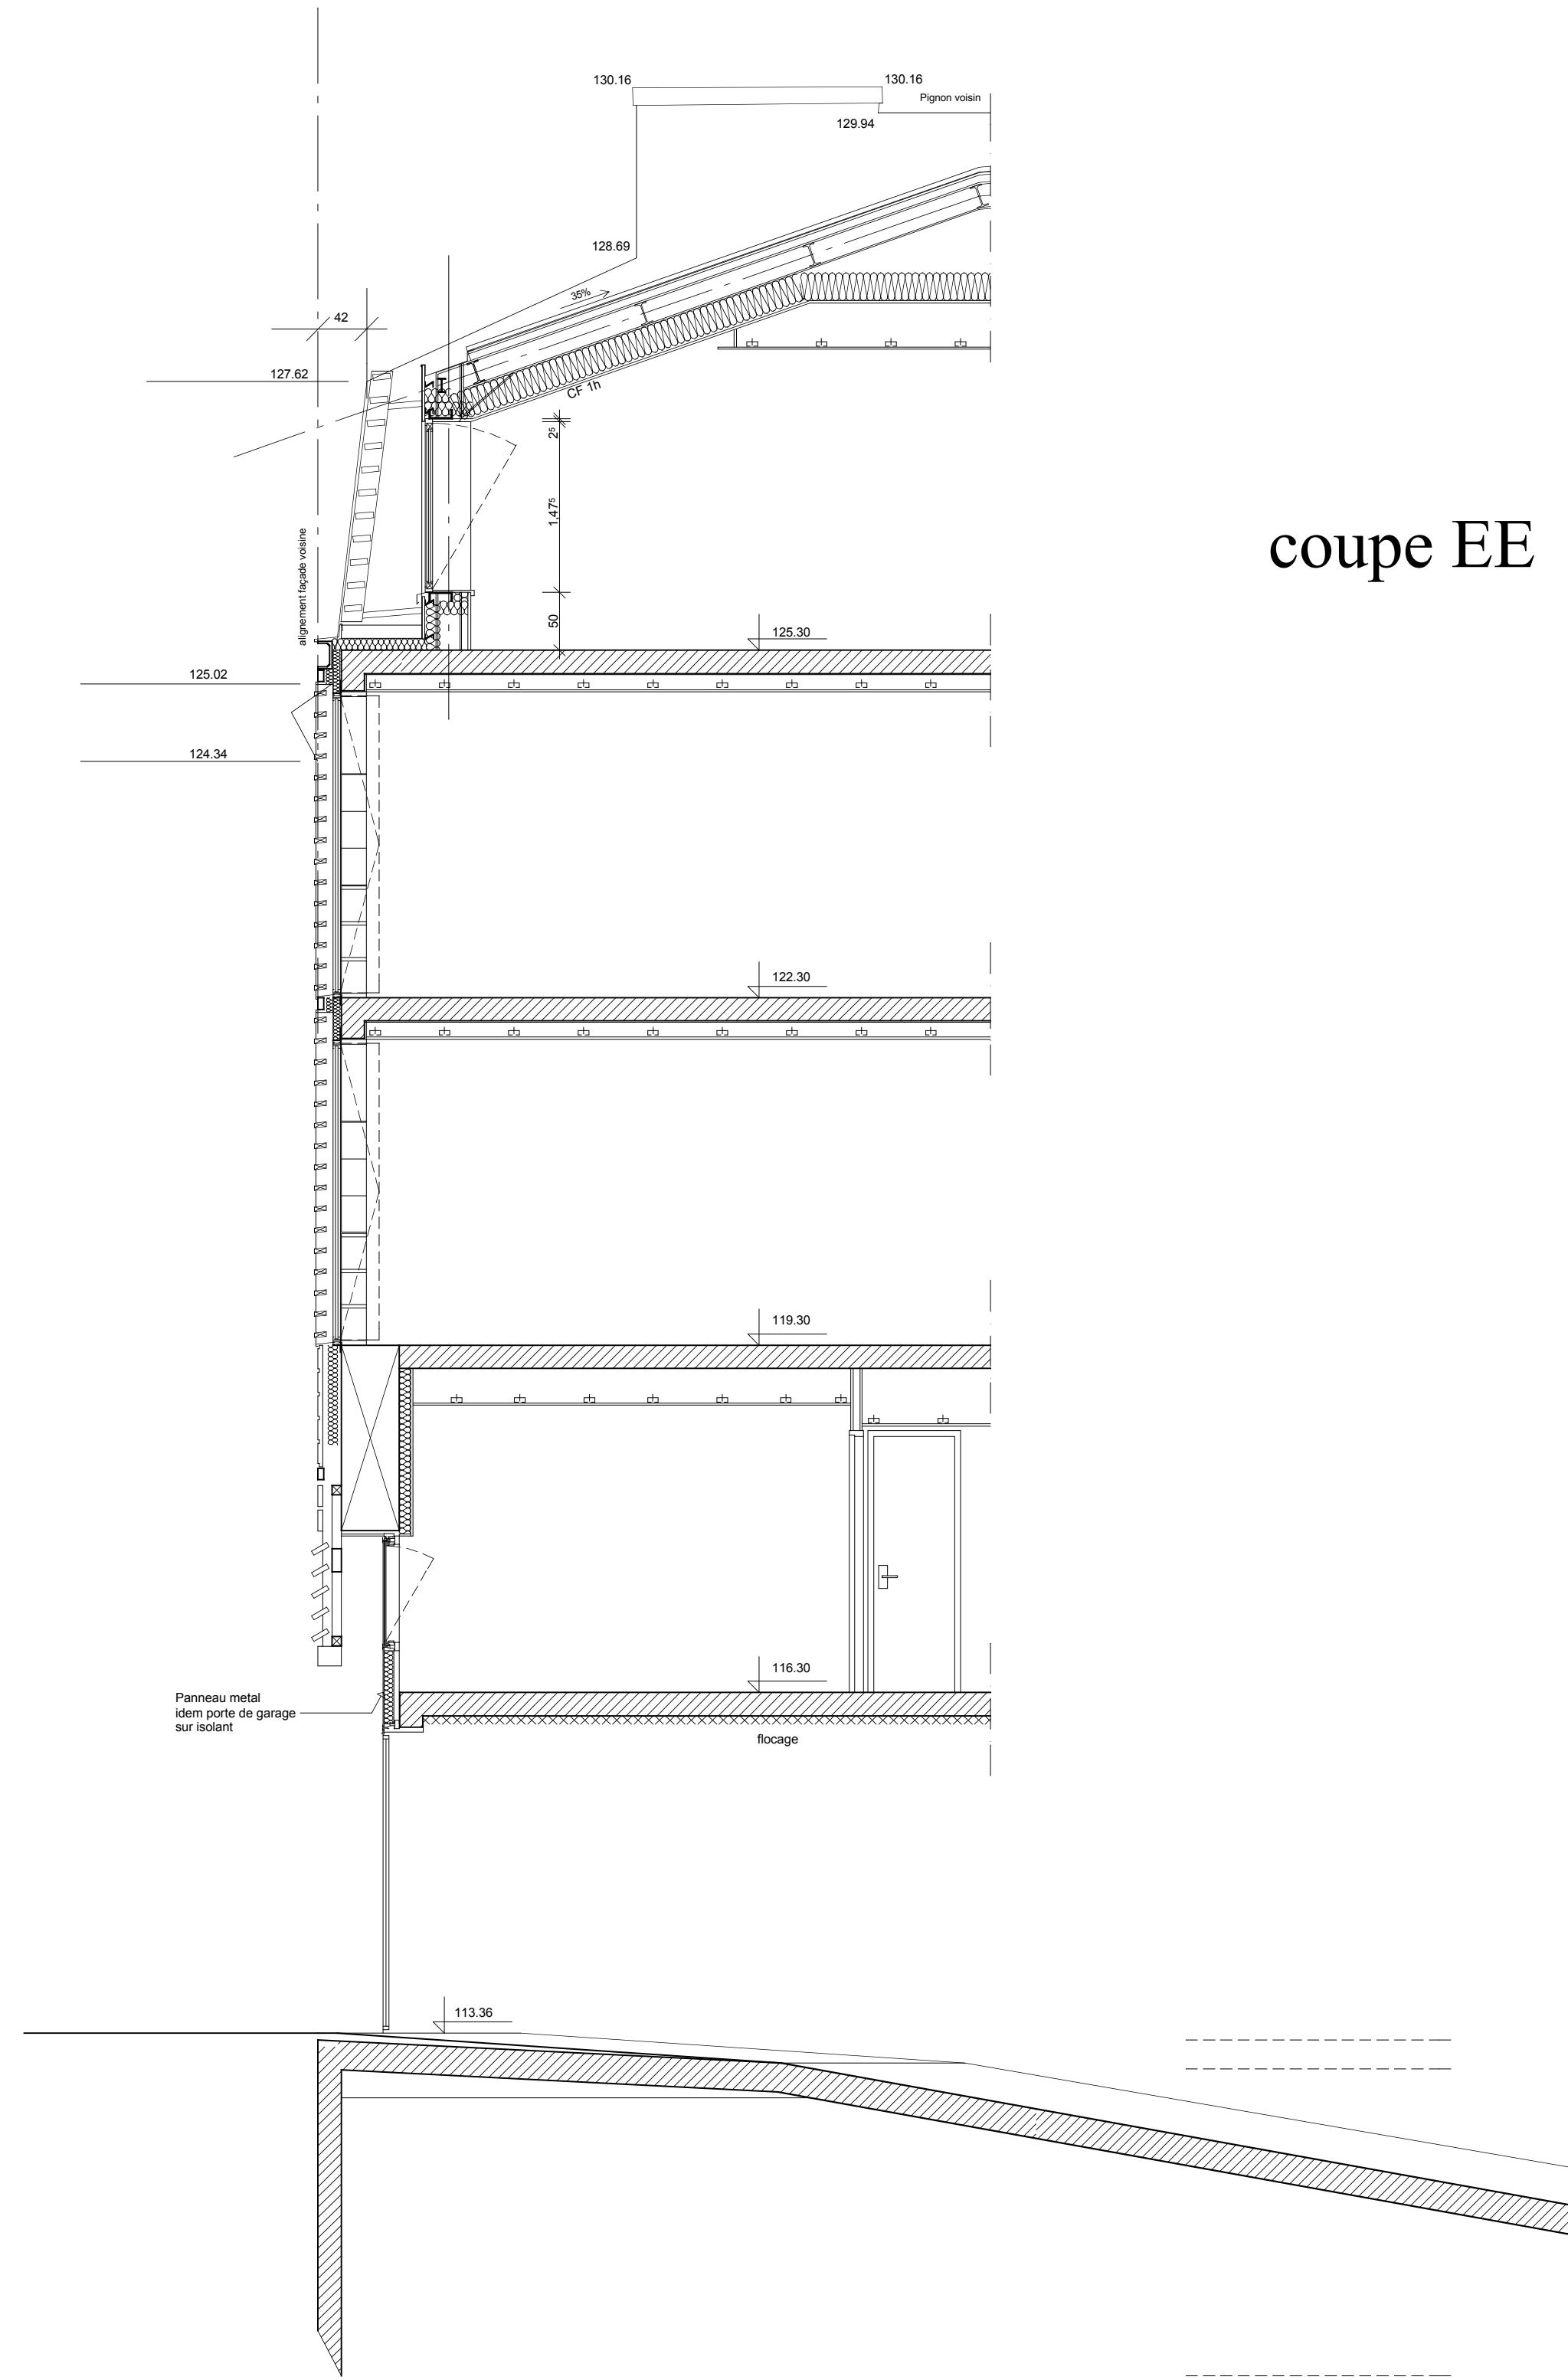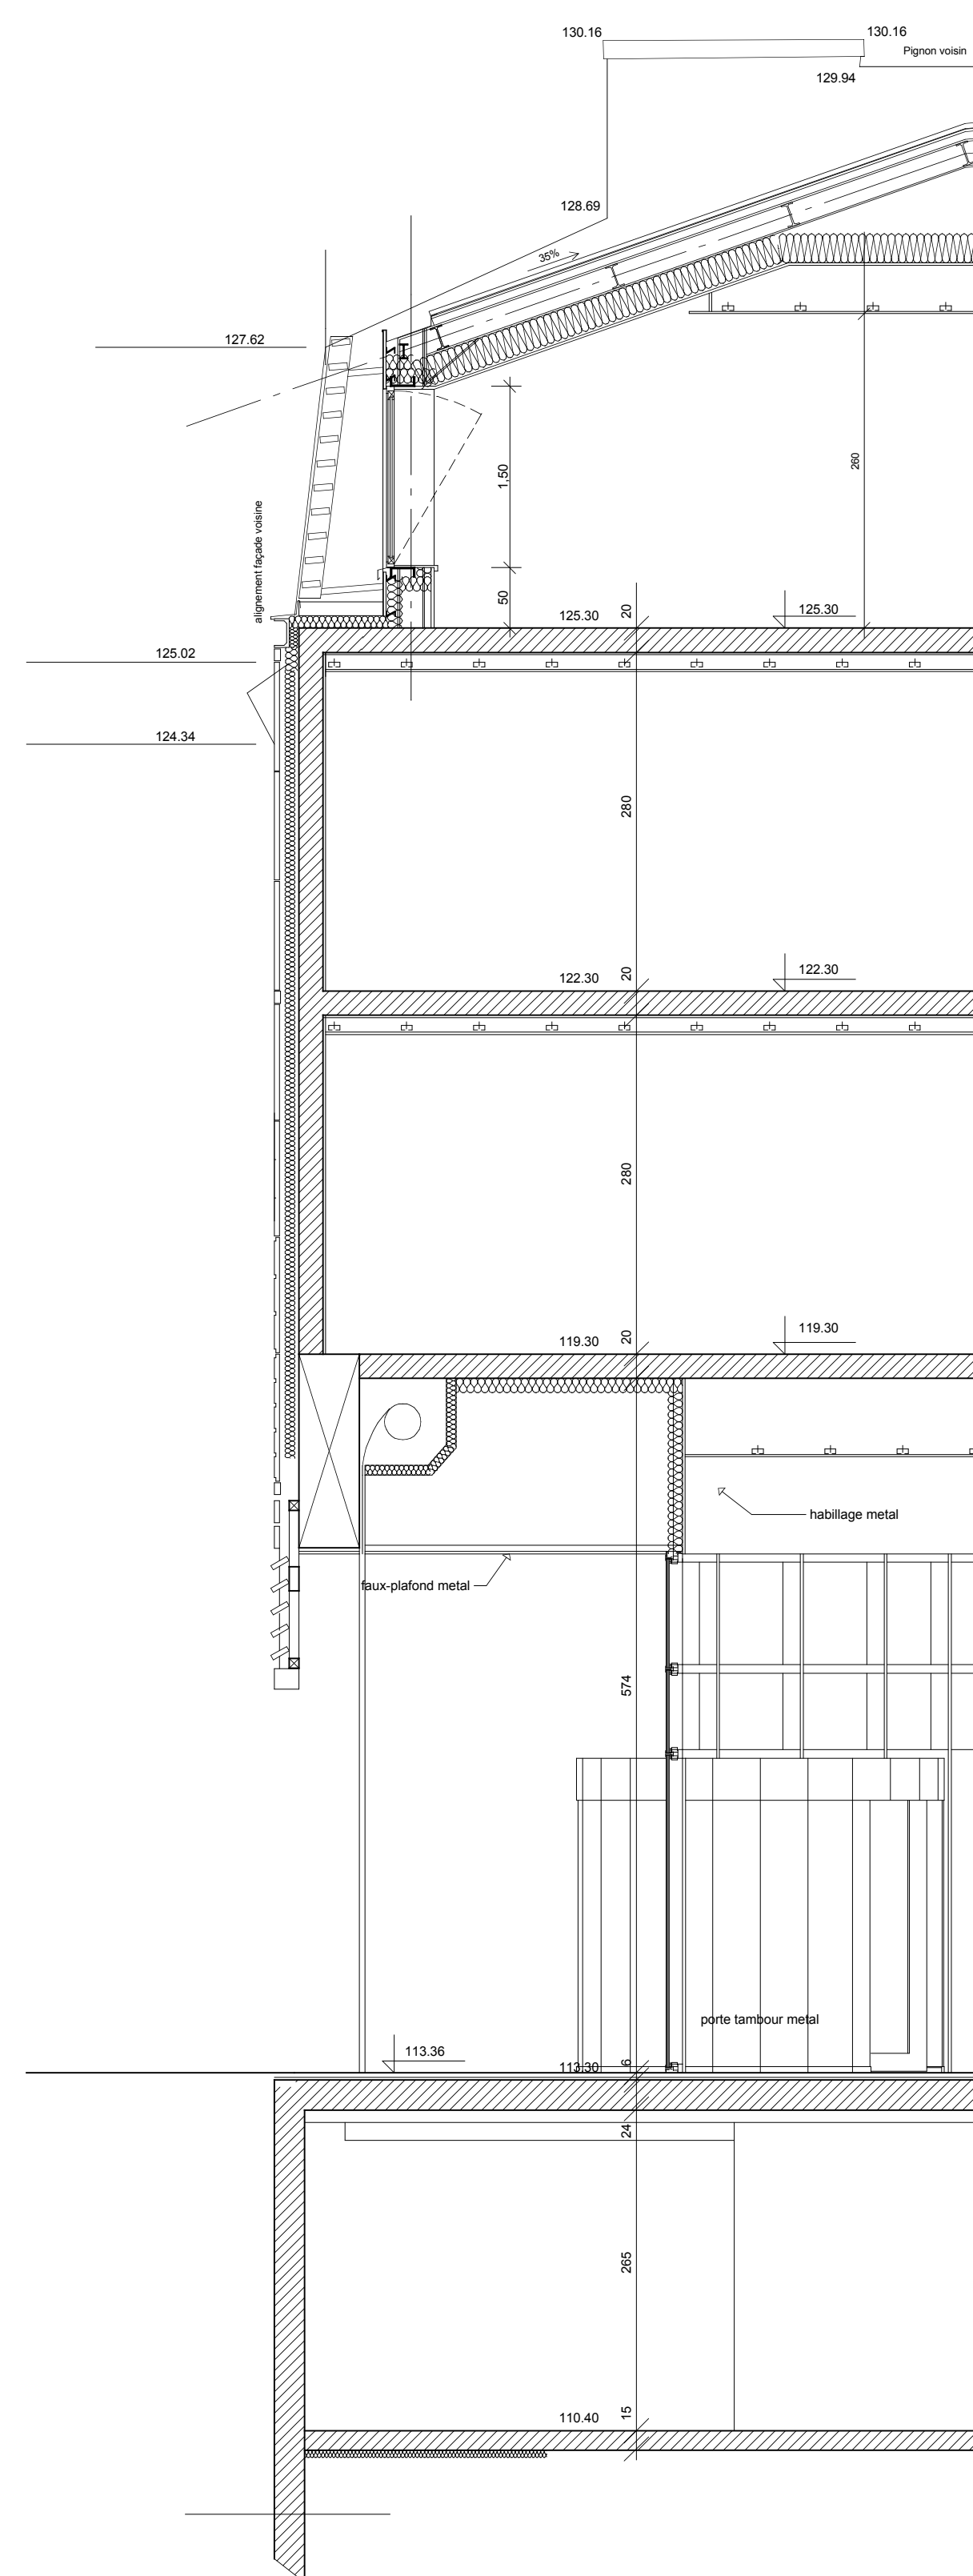

COUPES E-E ET F-F SUR FACADE IMPASSE DES ECOSSAIS 1/50

DATÉ :		MODIFICATIONS			
Maître d'Ouvrage : <b>MINISTERE DE L'INTERIEUR</b> <b>PREFECTURE DE LA VIENNE</b> <b>PROJET IMMOBILIER</b>					
ARCHITECTES : Dominique DESCHOUILLERES Hubert JEANEAU 76 rue des Camélias 89000 PORTERS tel 05-49-03-19-10 fax 05-49-43-34-74 Jean Pierre FAUVEL Sylvie FOUCHÉ 1 rue du Ronds 89000 PORTERS tel 05-49-45-05-39 fax 05-49-47-87-40		N° PLAN	AR	16	DOE
Economiste : SCCOBA 22 avenue de l'Europe 89000 PORTERS tel 05-49-42-91-90 fax 05-49-47-98-79 B.É.T. structure : DI STRUCTURES 69 rue Eugénier 89000 BARD tel 05-49-37-38-39 fax 05-49-27-39-39 Electricité-Courants faibles-Ascenseur : AVE INGENIERE 10 rue de la Touraine 8900 VOUNELUI-SOUS-BIARD tel 05-49-50-45-20 fax 05-49-50-45-32 Chauffage-ventilation : B.E.T. POURLEAU 7 rue de l'Australopithec SP n° 86002 LOUDON tel 05-49-98-38-78 fax 05-49-98-05-52		<b>Bat. G</b> <b>Coupes E-E et F-F</b> <b>sus façade</b> <b>impasse des Ecoissais</b>			
		Date : 03/2004	Echelle : 1/50		







Maître d'Ouvrage :  
MINISTERE DE L'INTERIEUR  
**PREFECTURE DE LA VIENNE**  
**PROJET IMMOBILIER**

**ARCHITECTES :**  
Dominique DESHOUILLERES Hubert  
78 rue des Carmélites 86000 POITIERS  
Mf 05 49 01 81 02 fax 05 49 01 34 74  
Jean Pierre FAUVEL Sylvie FOUCHÉ  
1 rue du Randy 86000 POITIERS  
Mf 05 49 45 85 39 fax 05 49 47 87 40

**Economiste :**  
SECIBA  
22 avenue de l'Europe 86000 POITIERS  
Mf 05 49 45 61 85 fax 05 49 47 88 76

**B.E.T. structures :**  
DL STRUCTURES  
69 rue Nungesser 86580 BIARD  
Mf 05 49 47 38 39 fax 05 49 47 37 39

**Electricité-Courants faibles-As**  
**AXE INGENIERIE**  
10 rue de la République 86590 YVONNEUL-SOUS-  
Mf 05 49 55 45 25 fax 05 49 55 45 32

**Chauffage-ventilation :**  
**B.E.T. POURAUX**  
7 rue de la Chapellerie BP 61 86202 LOUDUN  
Mf 05 49 08 38 78 fax 05 49 08 56 52

N° PLAN	AR	18	DOE
<p align="center"><b>Bat. G</b>  <b>Coupe</b>  <b>transversale 2-2</b></p>			
Date : 03/2004		Echelle : 1/50	
MODIFICATIONS		DOCUMENTS A CONSULTER	