


FACADE ETAT DES LIEUX



FACADE ETAT PROJETE

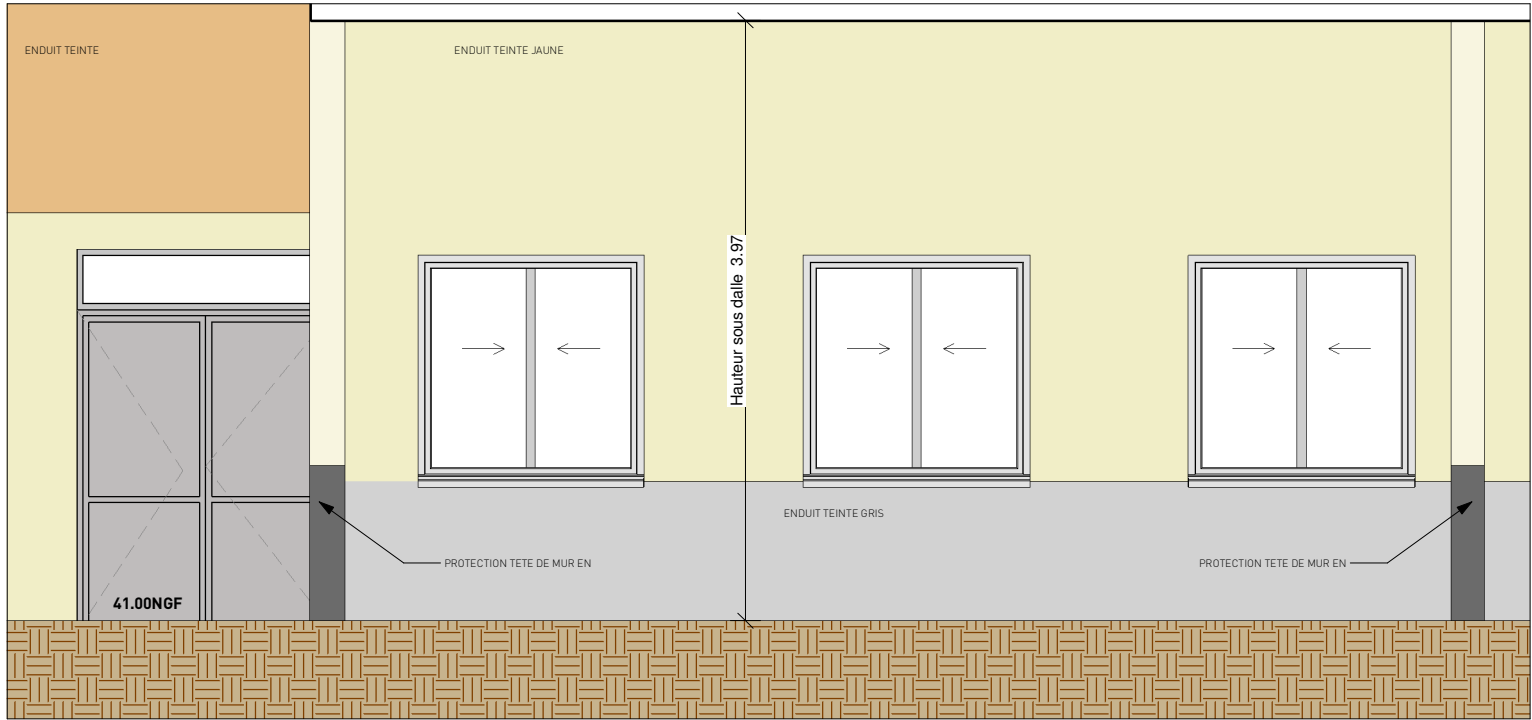