
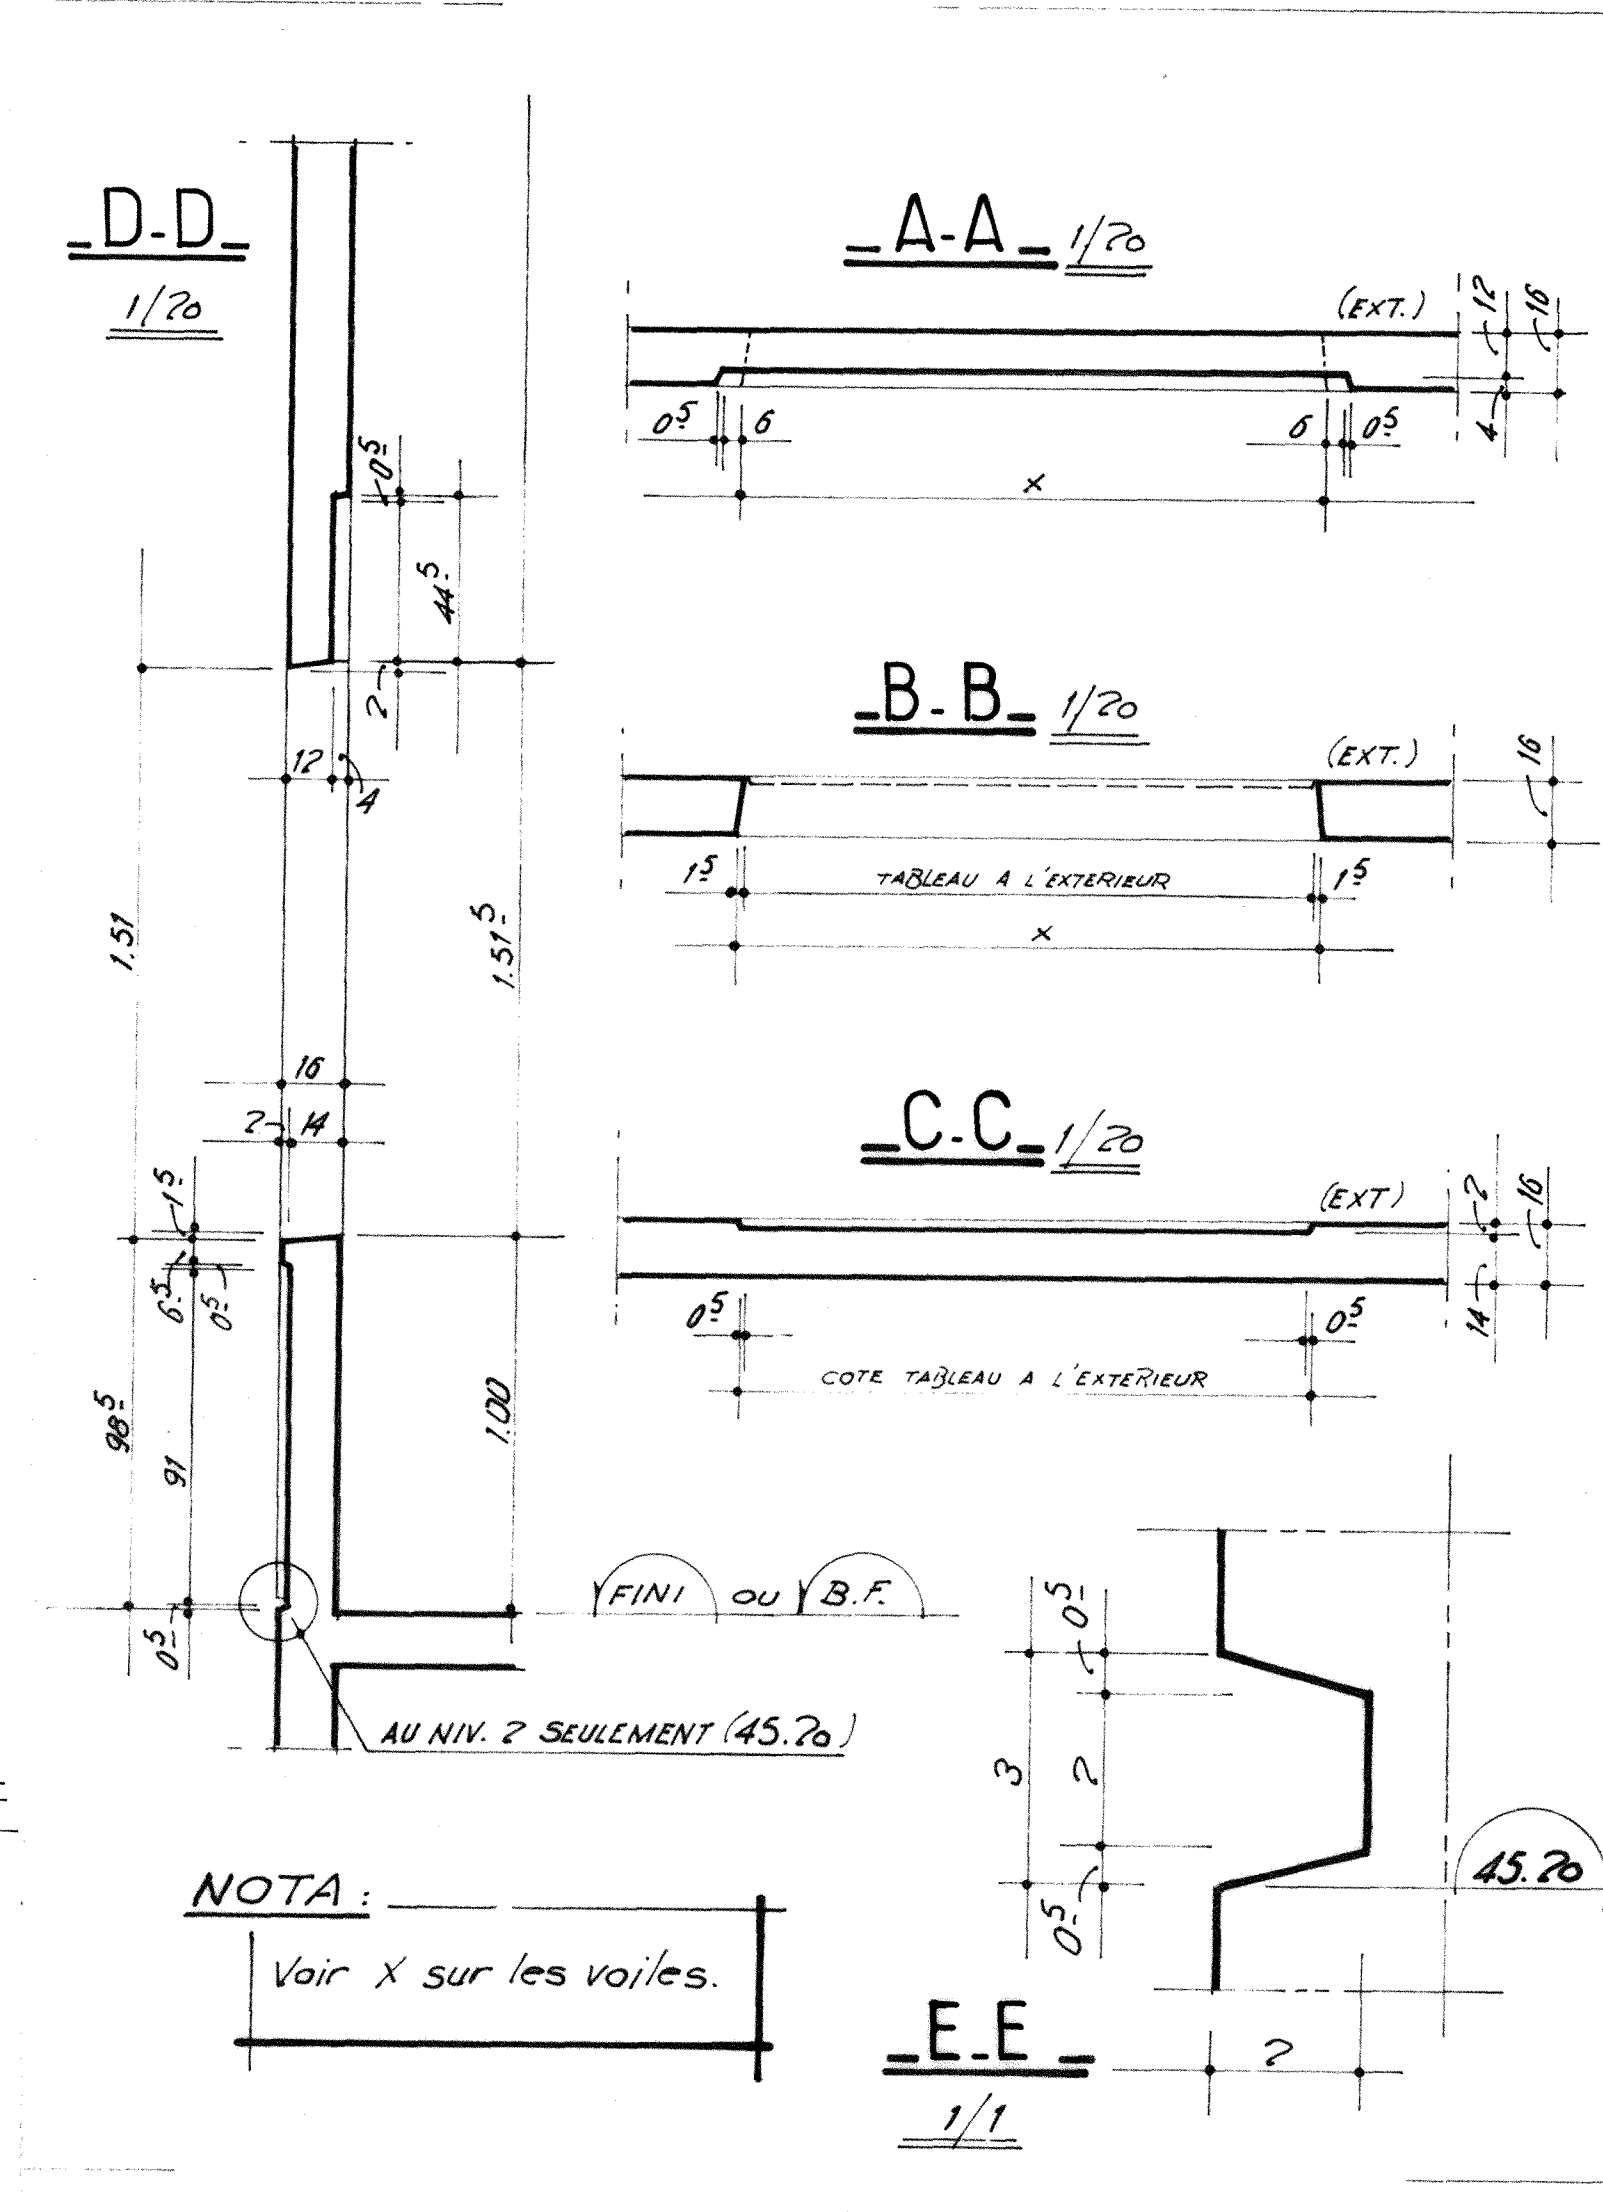
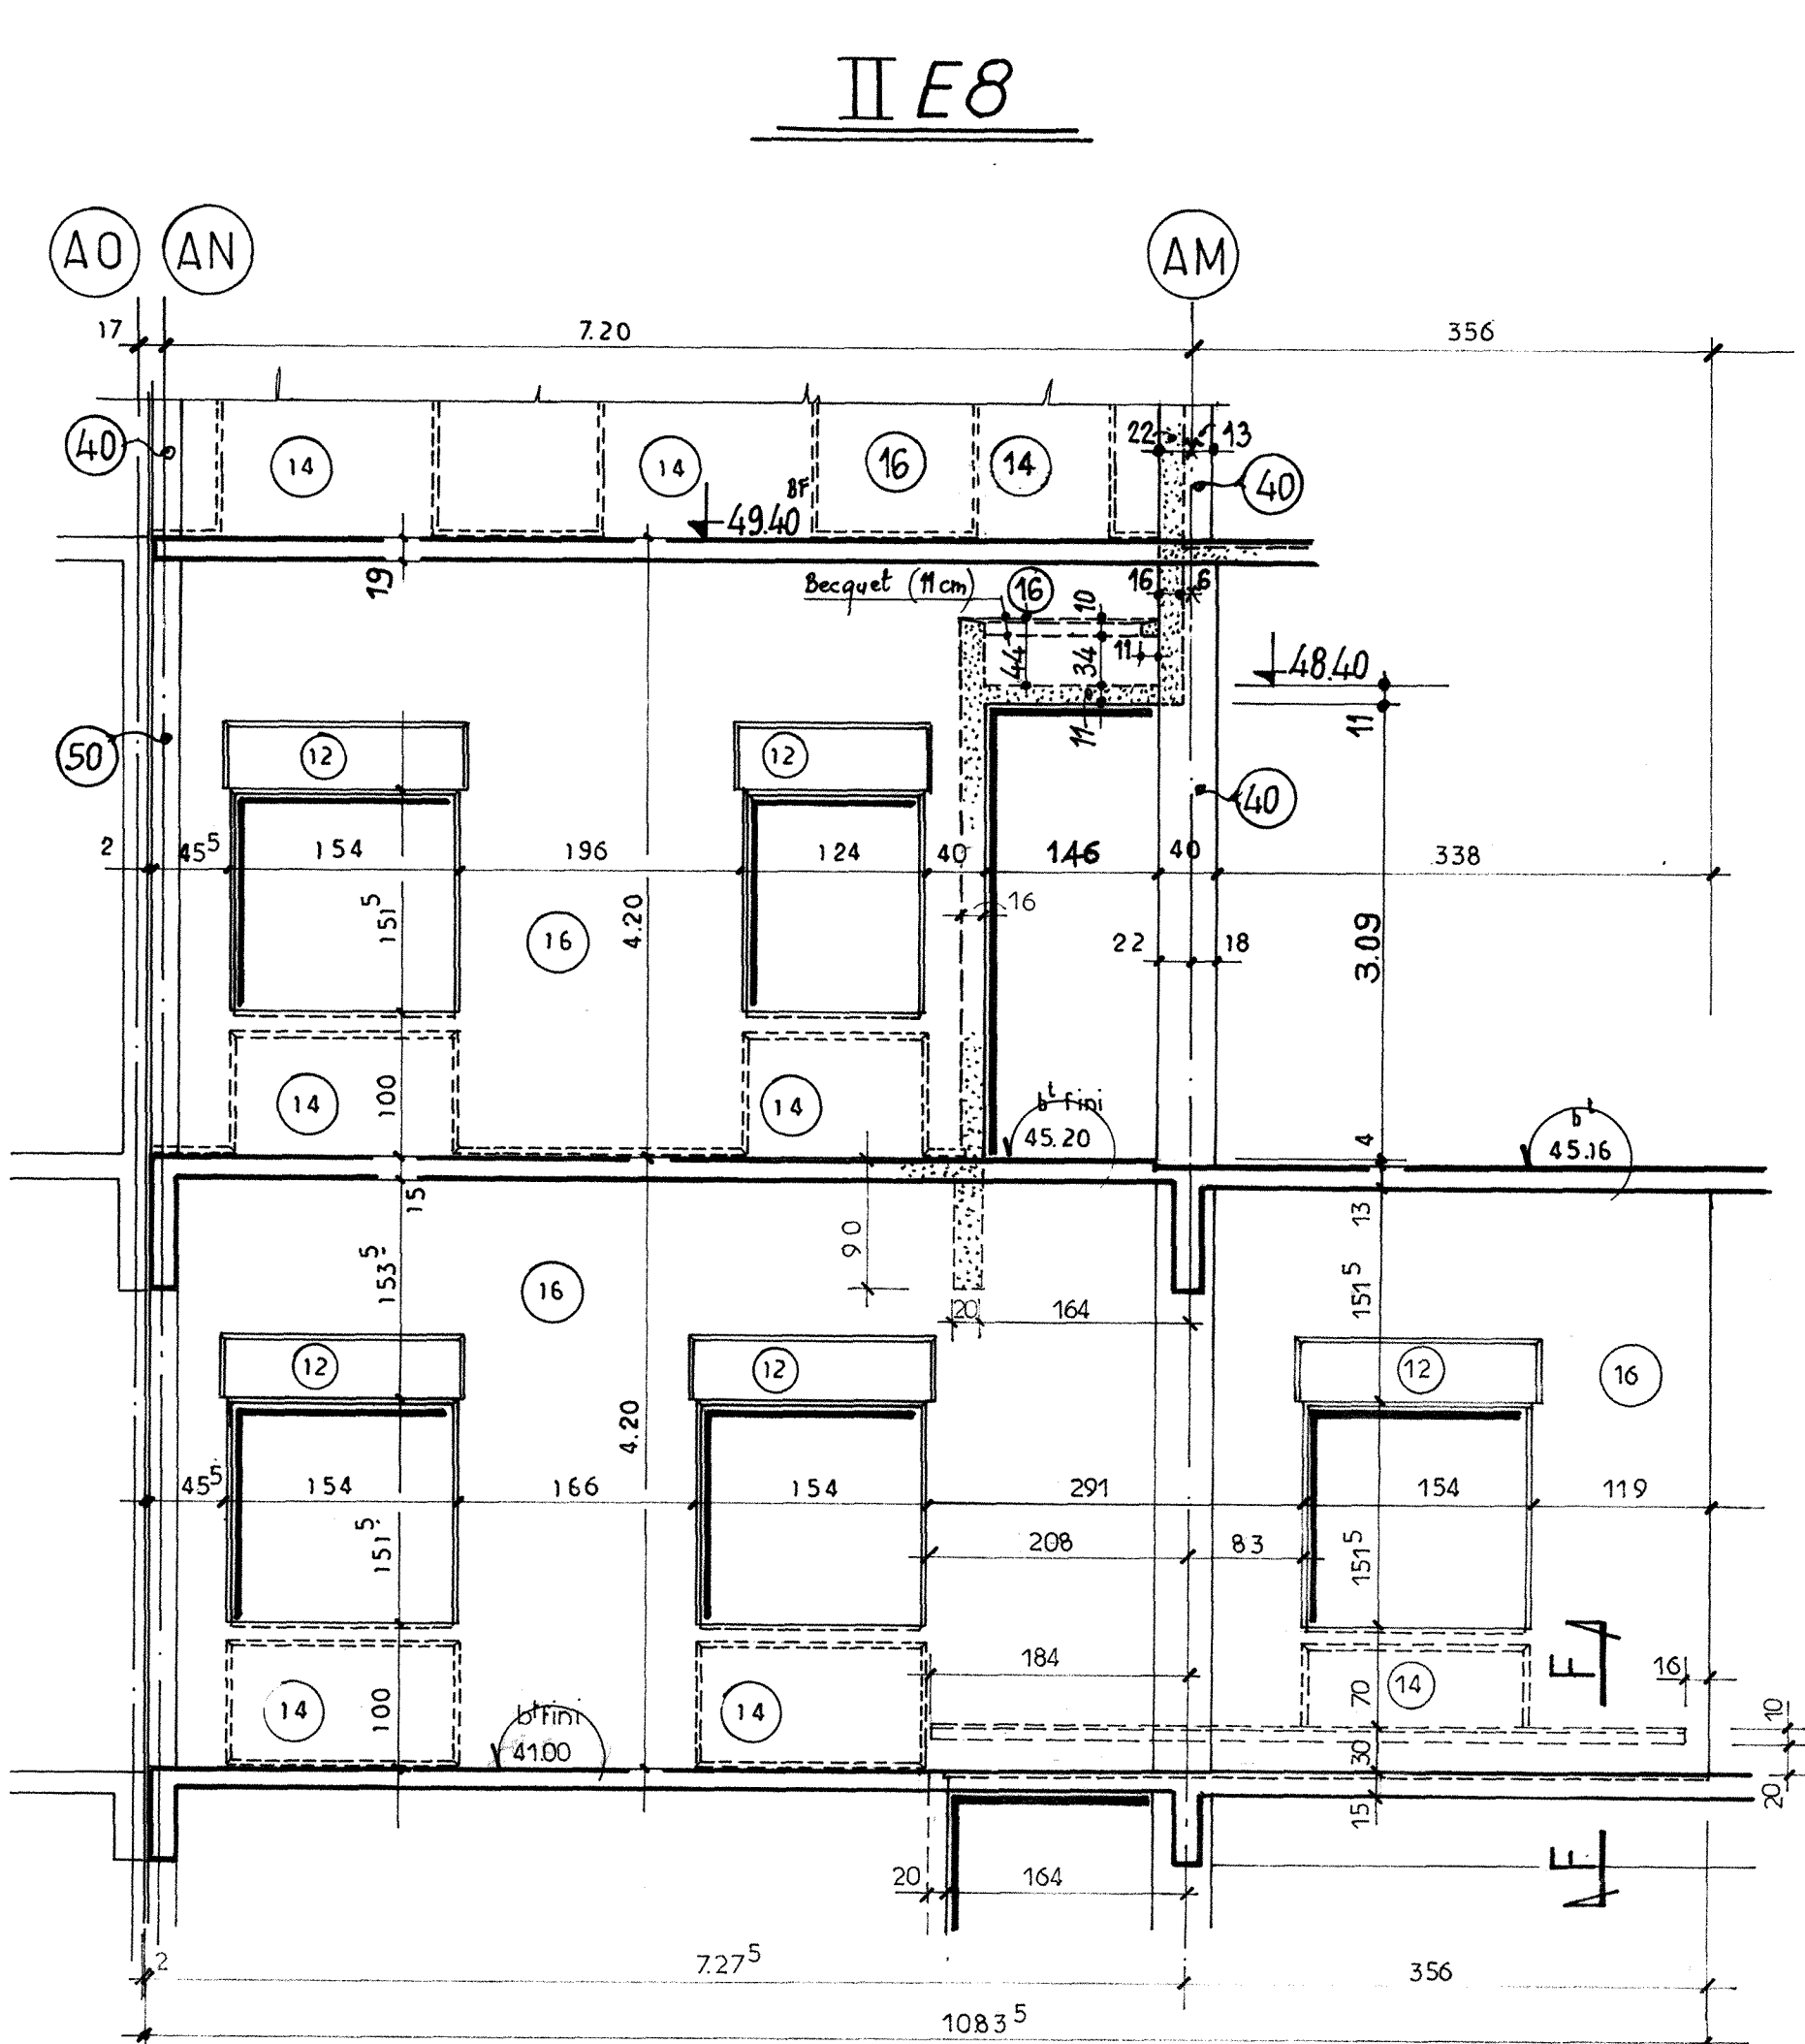
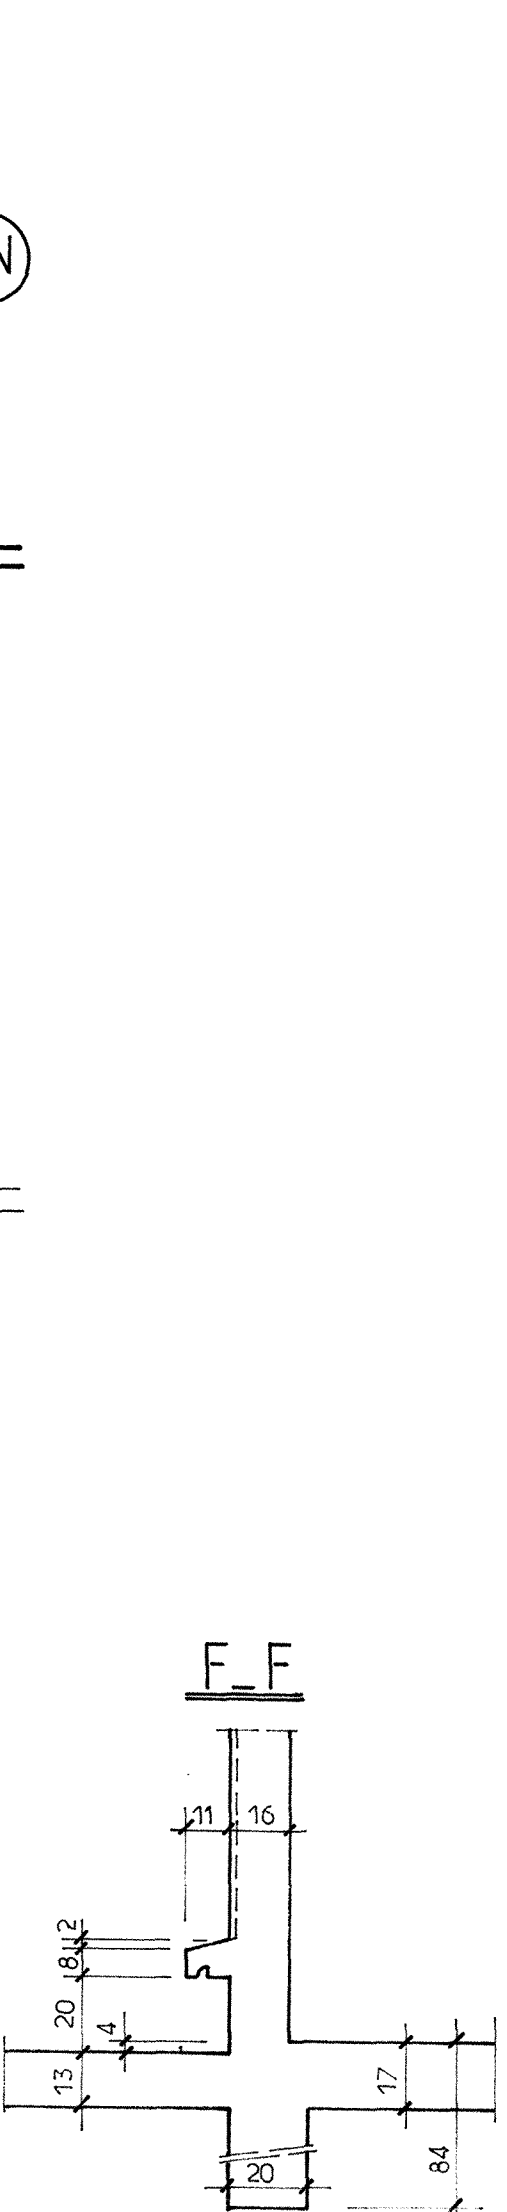


Plans de référence		INDICES				
Architecte	B.E.T.	A	B	C	D	E
6000 B1						
6000 B2						
6000 B3						

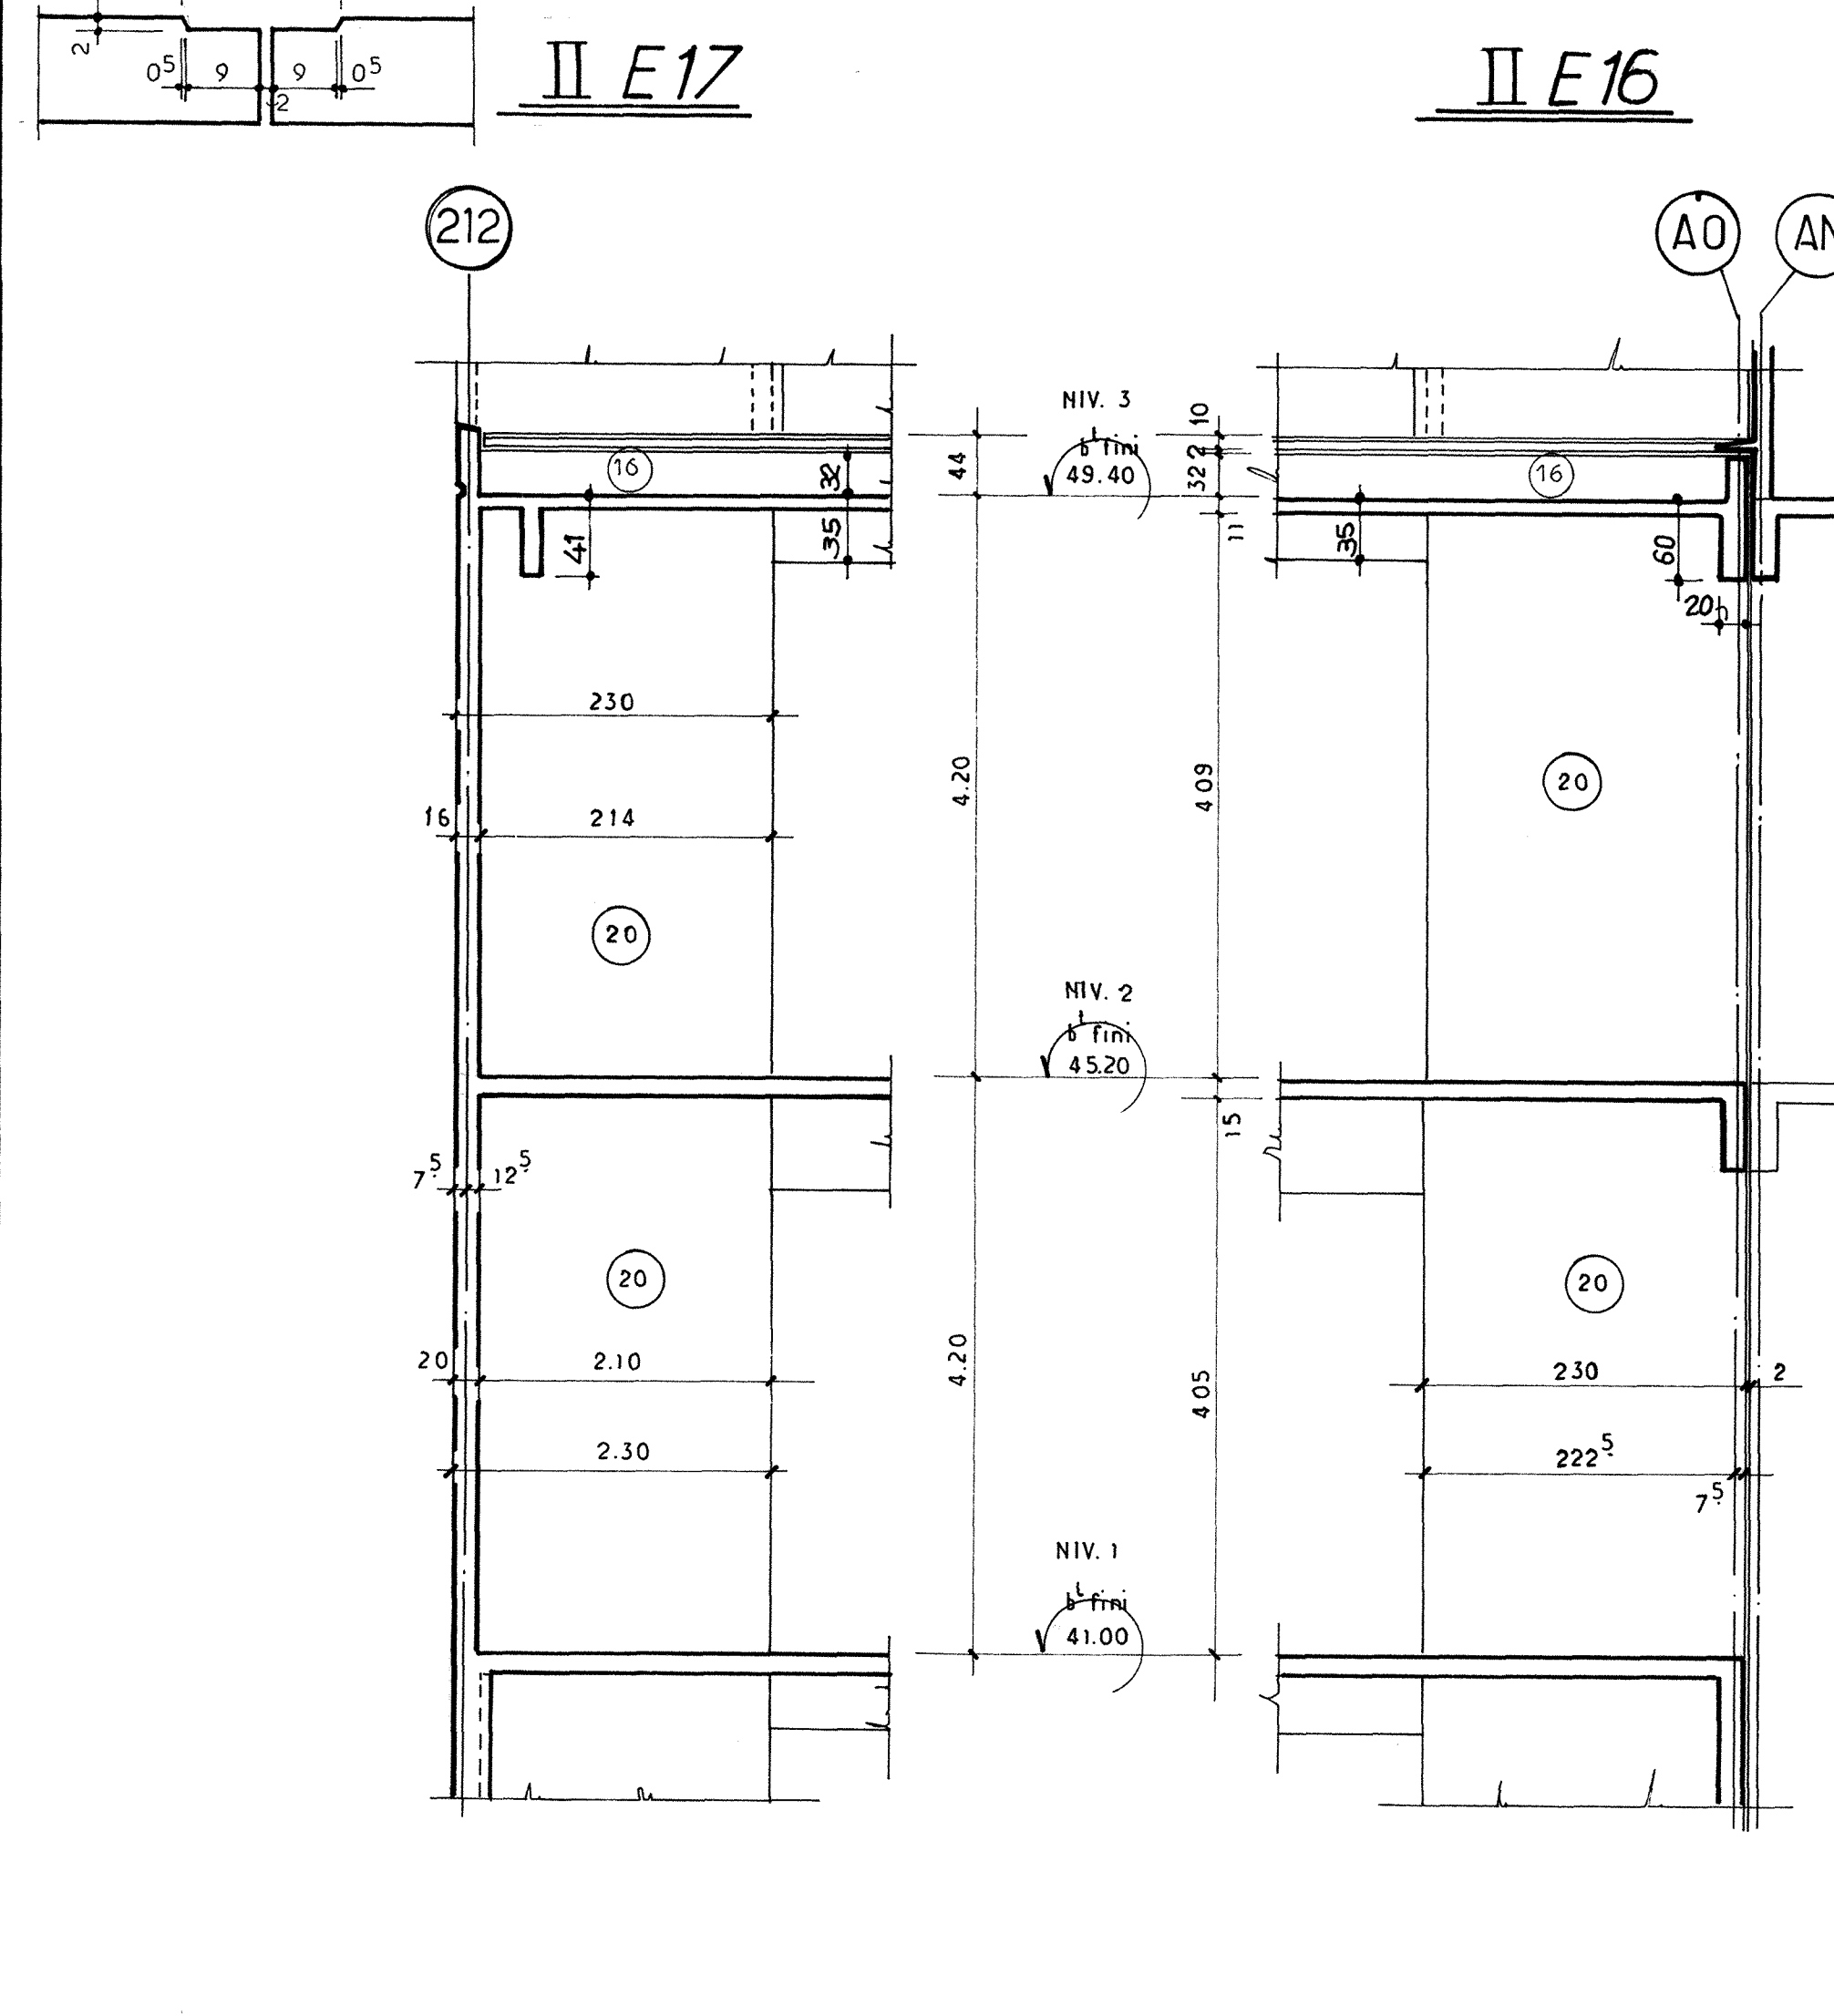


CENTRE HOSPITALIER REGIONAL DE MONTPELLIER

S.C.I.C. 4 PLACE RADUL DAUTRY-75015 PARIS

ARCHITECTE CHIEF DE FILE G. PHILIPPE 5 RUE DE LA CORDE-RIE CENTRA 34490 - LE GRES TEL (67) 70.27.34 CEDEX TEL 686.96.77

BUREAU D'ETUDES C.R.E.S. 40.42 RUE BARBES 92120 - MONTRouGE TEL 657.51.40 87 AVENUE DE LODEVE 34000 MONTPELLIER TEL (67) 58.02.44

MAITRE D'OUVRAGE DELEGUE

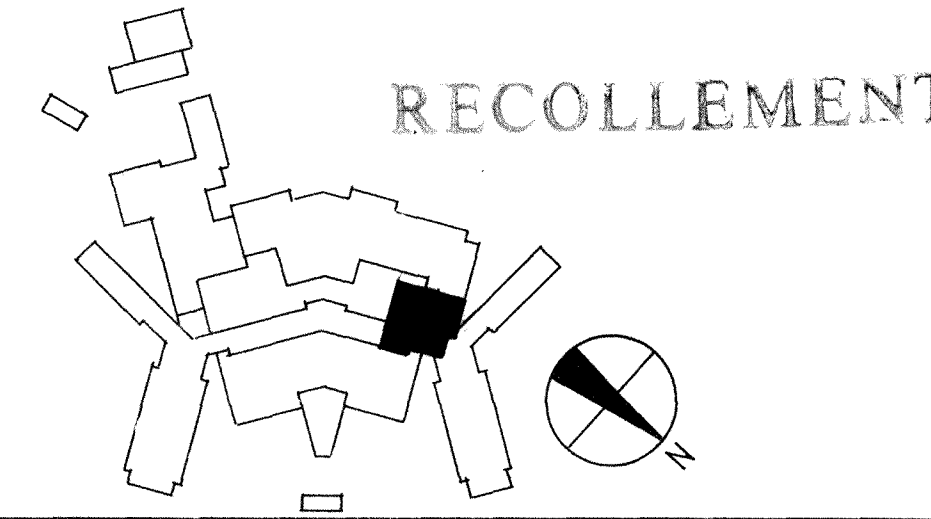

BOUYGUES

381 AVENUE DU GENERAL DE GAULLE - 92142 - CLAMART

BPN*16 - TEL.630.23.11 - TELEX BOUYG A 250637 F

BLOCS 6000B1-6000B2-6000B3.

ZONE II E

ELEVATIONS VOILES DANS LES HAUTEURS des niveaux 1 et 2.

COFFRAGE.

DATE 13.7.79 ECH. 2cm.p.m. DESRUZ SARACHAGAULL ING. BEUN J.

LOT. 7

PLAN.N° II E

SC 101