


DESIGNATIONS	m/m	m/m	LONG	NOMBRE	POIDS PAR PANNACHE	POIDS TOTAL
PNa1	150	4,5	5.50		13.860	
PNa2	250	3		54	5040	272.16
PNa3	150	4,5	2.75		6.930	
PSb1	250	3,5	3.00		95.76	
PNb2	150	5	3.75		11.970	
PNb3	250	3,5	2.75		8.778	
PNb4	150	5	2.00	39	6.384	248.96
PSd1	250	4	3.25		12.192	
PNd2	150	4,5	3.75		14.760	
PNd3	250	4,5	2.25	9	8.856	77.90
PNk1	250	5	3.75	25	25.560	63.90
PN11a	300	3	2.10		2.318	
PN22a	150	3	2.10	23	2.772	63.75
PN33a	200	3	2.20	10	4.066	40.66
PNd4	250	4	4.75	6	18.696	336.59
						Poids total

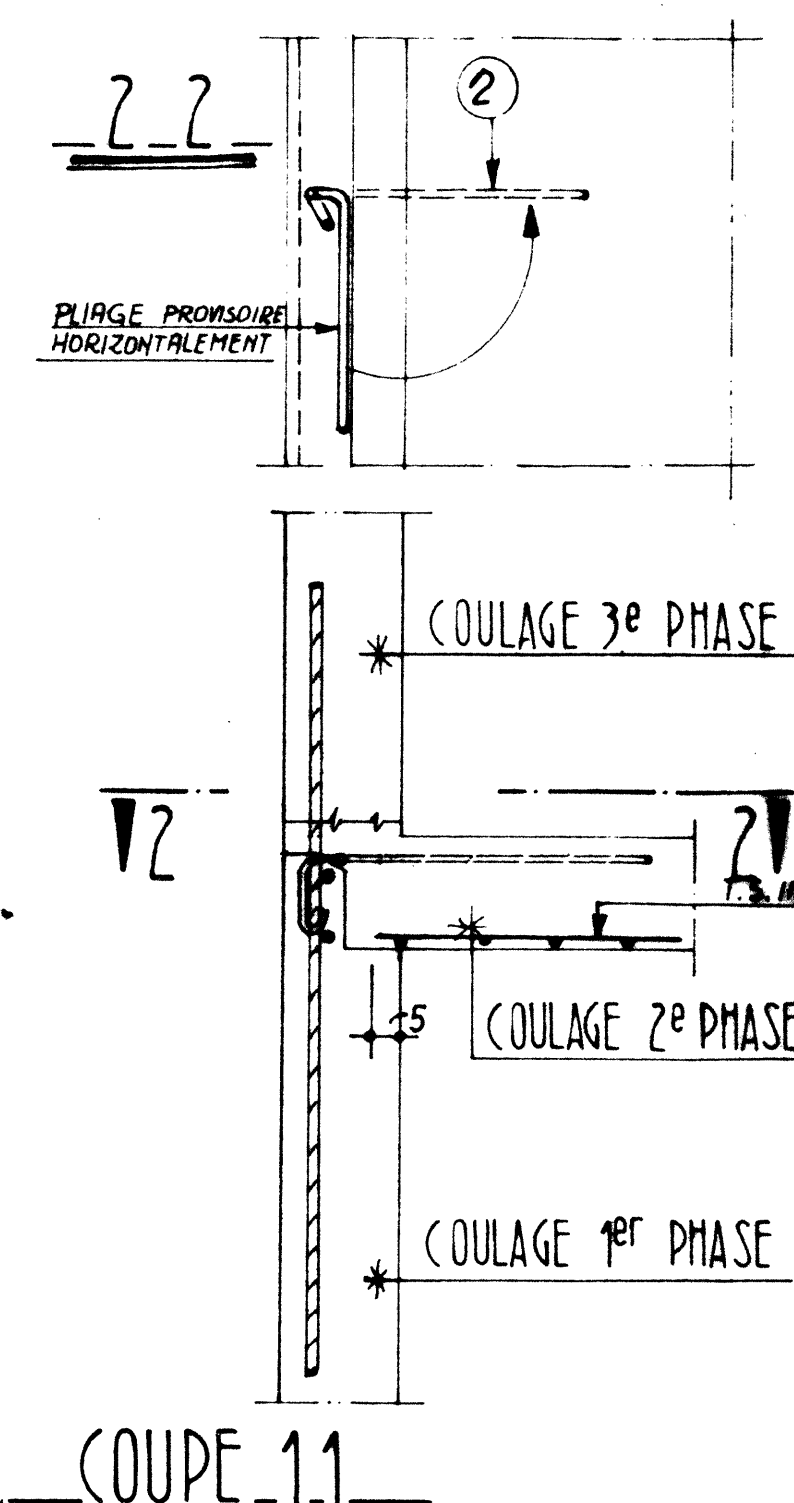


- 1 268 HP 6 x 0.95 e.30 15
- 2 210 HP 8 x 1.10 e.30 130
- 3 102 T14 x 170 140
- 4 100 T20 x 320 200
- 5 14 T12 x 320 1
- 6 12 T12 x 170 140
- 7 2 T16 x 320 200

	ACIER TOR.	ACIER DOUX Ø
	Longueur	Poids
1	252.70	56.10
2		231.00
3	65.20	57.89
4	173.40	209.46
5	6.40	10.09
6	320.00	789.12
7		
TOTAL	817.70	1112.57
	12.46	8.00

RECOLLEMENT
AMMIS
modifications

CENTRE HOSPITALIER REGIONAL DE MONTPELLIER			
S.C.I.C.	ARCHITECTE	ARCHITECTE	BUREAU D'ETUDES
4 PLACE RAUL	CHEF DE FILE	D'OPERATION	D'ETUDES
DAUTRY-75015	G. PHILIPPE	PH. VIALA	C.R.E.S.
PARIS	5 RUE DE LA CORDE	5 RUE DES ACACIAS	40.42 RUE BARBES
	RIE CENTRA	34920 - LE GRES	92120 - MONTROUGE
	344 94 586 - RUNGIS	Tel (67) 70 27 34	Tel 657 51 40
	CEDEX		87 AVENUE DE
			LODEVE - 34000
			MONTPELLIER
			Tel (67) 58 02 44

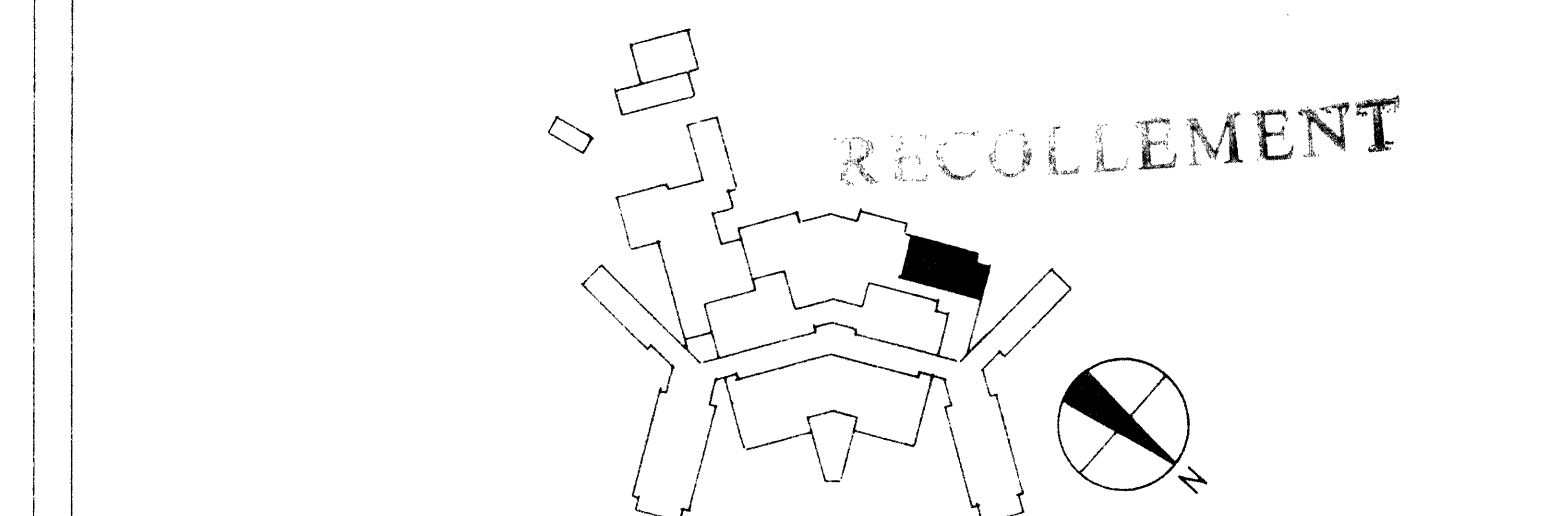

BOUYGUES	381 AVENUE DU GENERAL DE GAULLE - 92142 - CLAMART
	BP N°16 - TEL 630 23 11 - TELEX BOUYG A 250637 F
BATIMENT PRINCIPAL	LOT. 7
BLOC 6000 A1	PLAN N°
ZONE V F	VF
PLANCHER HAUT NIV.1	SAT55
Niveau 45.20 n.g.f.	
ARMATURES SUPERIEURES	
DATE 27.6.79	ECH 20.5mm DES
	ING