
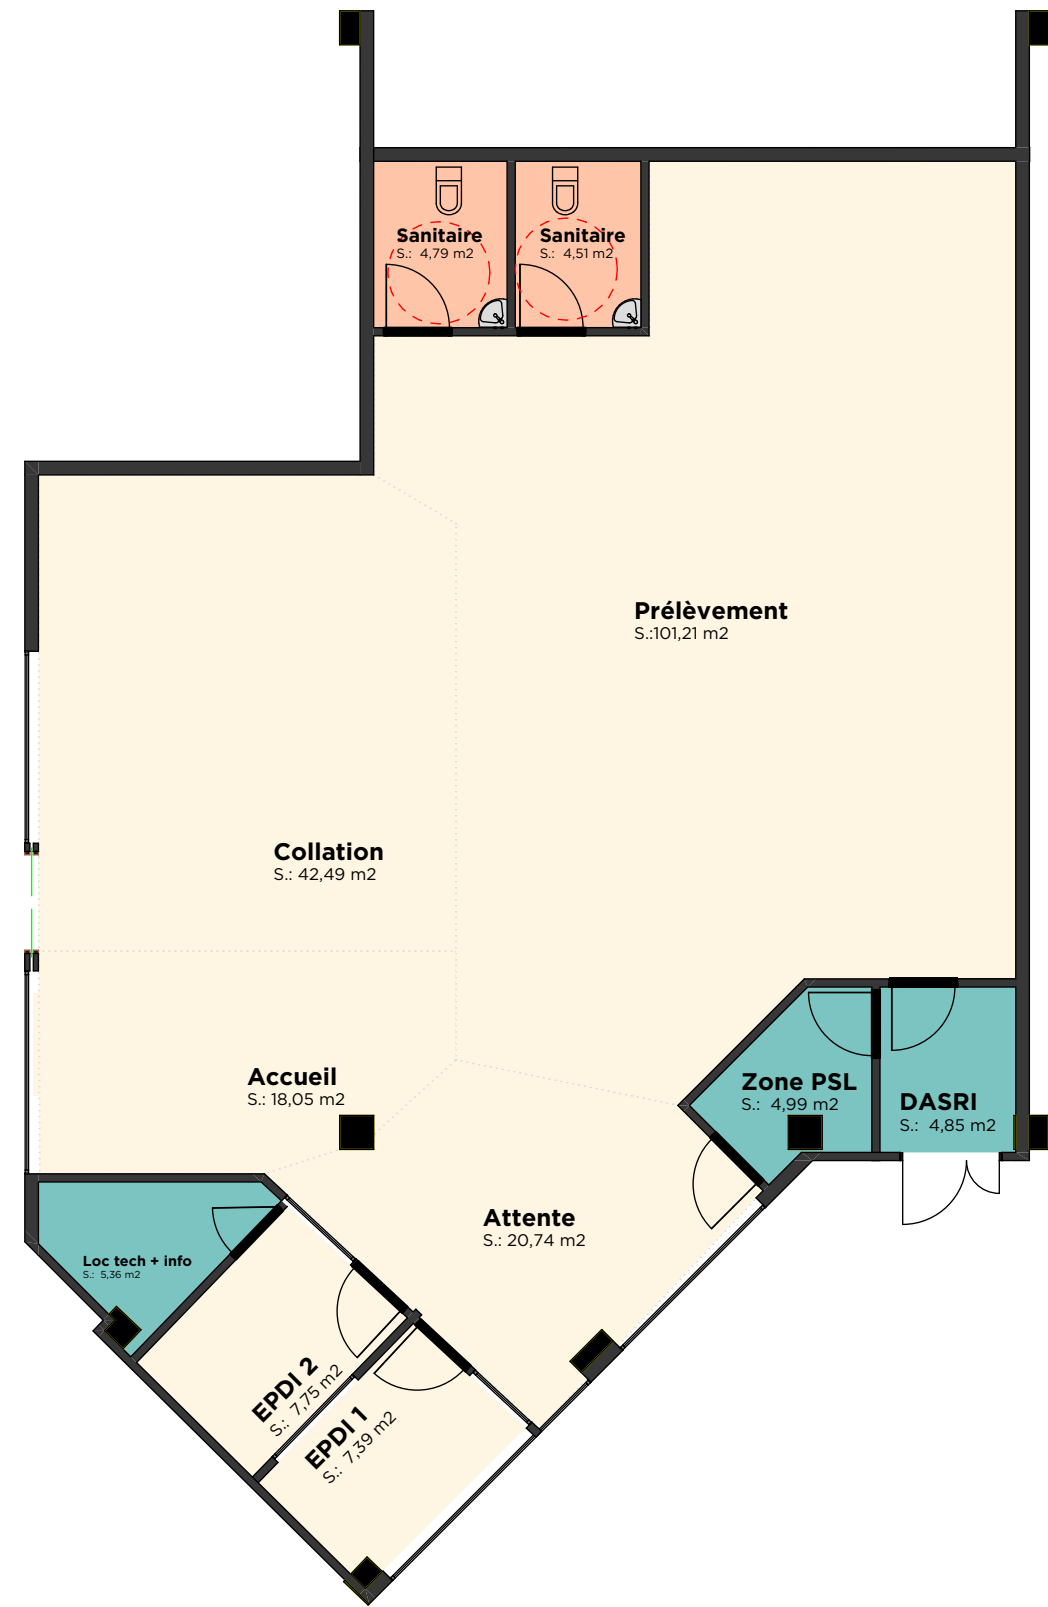


Circulation	26,32
Commun	38,00
Prélèvement	197,63
Service technique	15,20

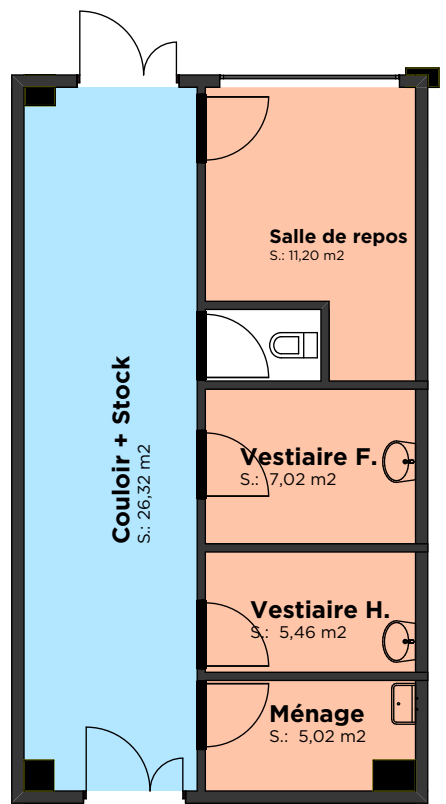

	MdD Beziers MONTIMARAN	Code Site : xx-xxxx-BEZ-A
Mise en page : RDC Surface métier		
	Centre Commercial - ZAC de Montimaran Rue Jean Brulier du Vercors 34500 - Béziers	<div>Suivi changement</div> <div>Date dernière modification 01/08/2025 11:24 23/07/2025 18:15</div> <div>Nom de changement MaJ implantation Création projet</div>



Legende


Equipements

Séparateur aphrase

Agitateur limiteur

Enceintes de conservation
(PSL / Plaquettes / Plasmas / Alimentaire)

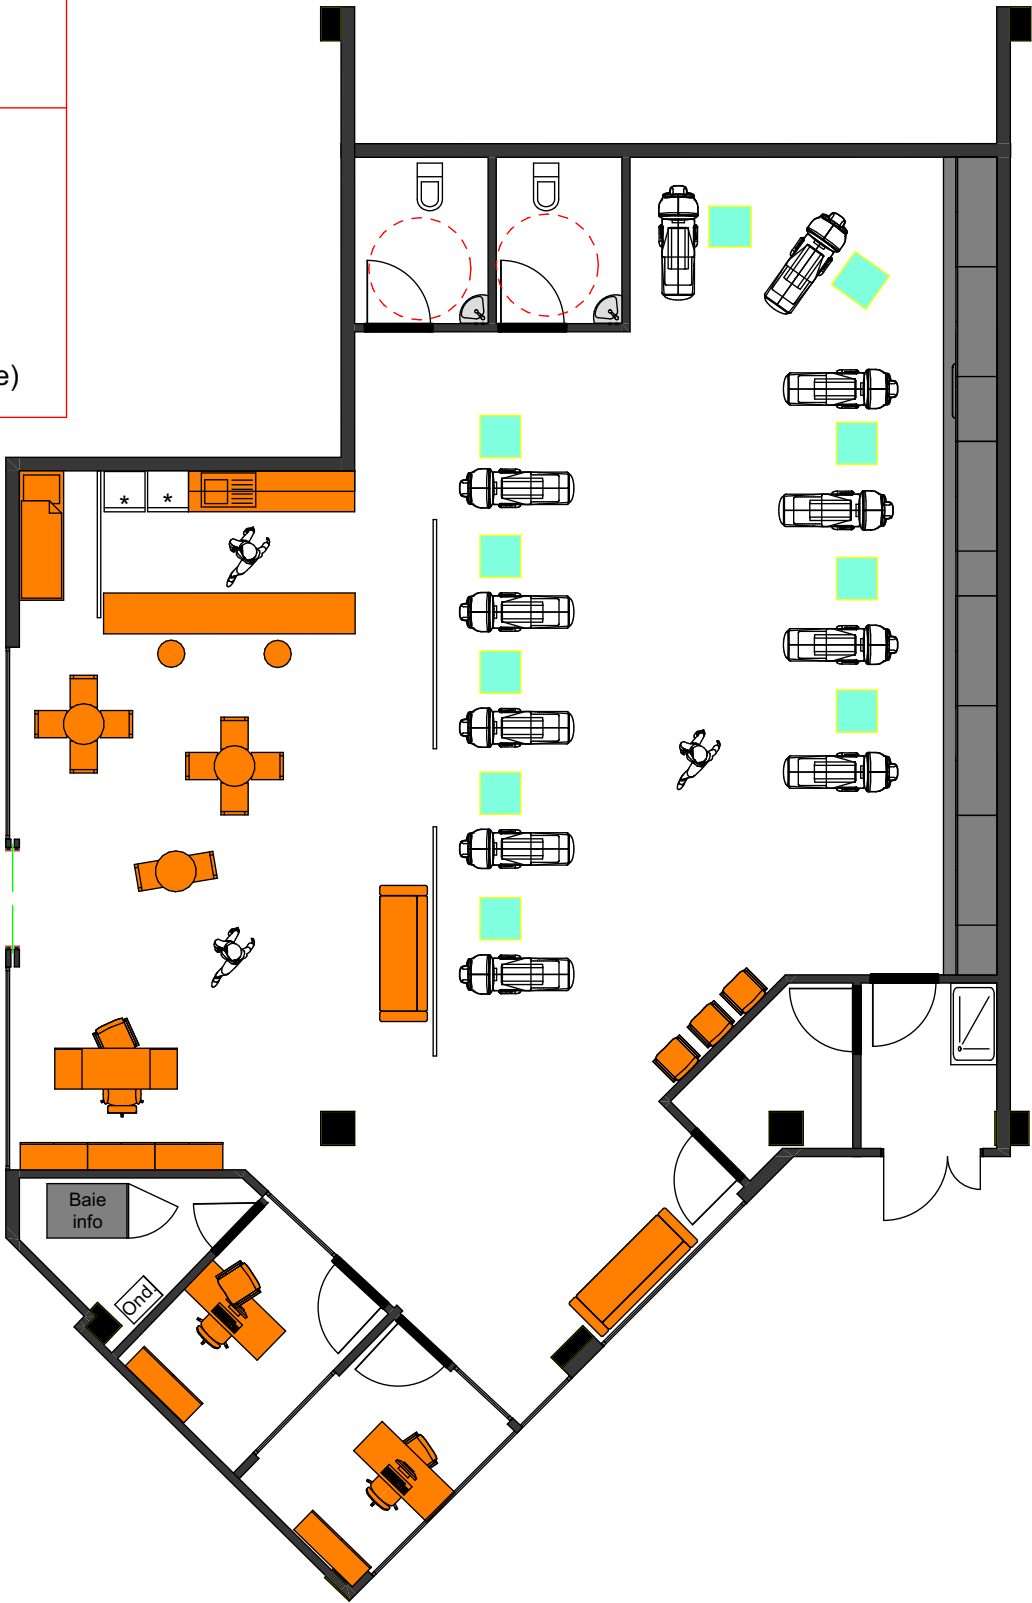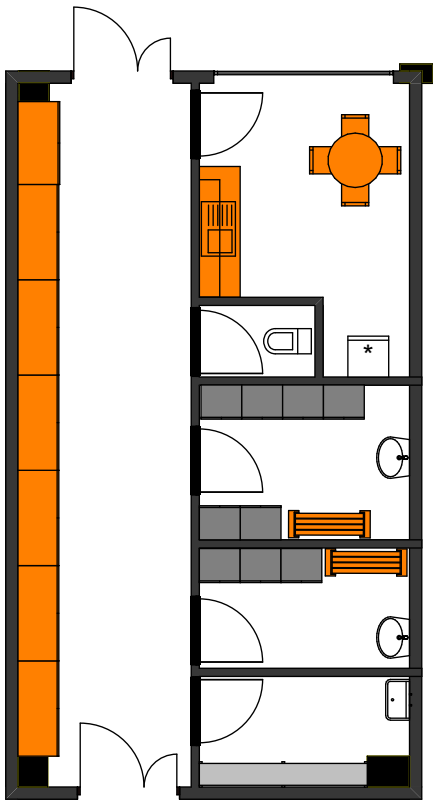


	MdD Beziers MONTIMARAN	Code Site : xx-xxxx-BEZ-A
Mise en page : RDC Aménagement		
	Centre Commercial - ZAC de Montimaran Rue Jean Brulier du Vercors 34500 - Béziers	<div>Suivi changement</div> <div>Date dernière modification 01/08/2025 11:24 23/07/2025 18:15</div> <div>Nom de changement MaJ implantation Création projet</div>



	MdD Beziers MONTIMARAN	Code Site : xx-xxxx-BEZ-A
Mise en page : RDC Vierge		
	Centre Commercial - ZAC de Montimaran Rue Jean Brulier du Vercors 34500 - Béziers	<div>Suivi changement</div> <div>Date dernière modification 01/08/2025 11:24 23/07/2025 18:15</div> <div>Nom de changement Maj implantation Création projet</div>



	<p>MdD Beziers MONTIMARAN</p>	<p>Code Site : xx-xxxx-BEZ-A</p>
<p>Mise en page : Vue 3D</p>		
	<p>Centre Commercial - ZAC de Montimaran Rue Jean Brulier du Vercors 34500 - Béziers</p>	<p>Suivi changement Date dernière modification 01/08/2025 11:24 23/07/2025 18:15</p> <p>Nom de changement Maj implantation Création projet</p>