


Annexe 4 A: Plan aérogare espaces à nettoyer et périodicité

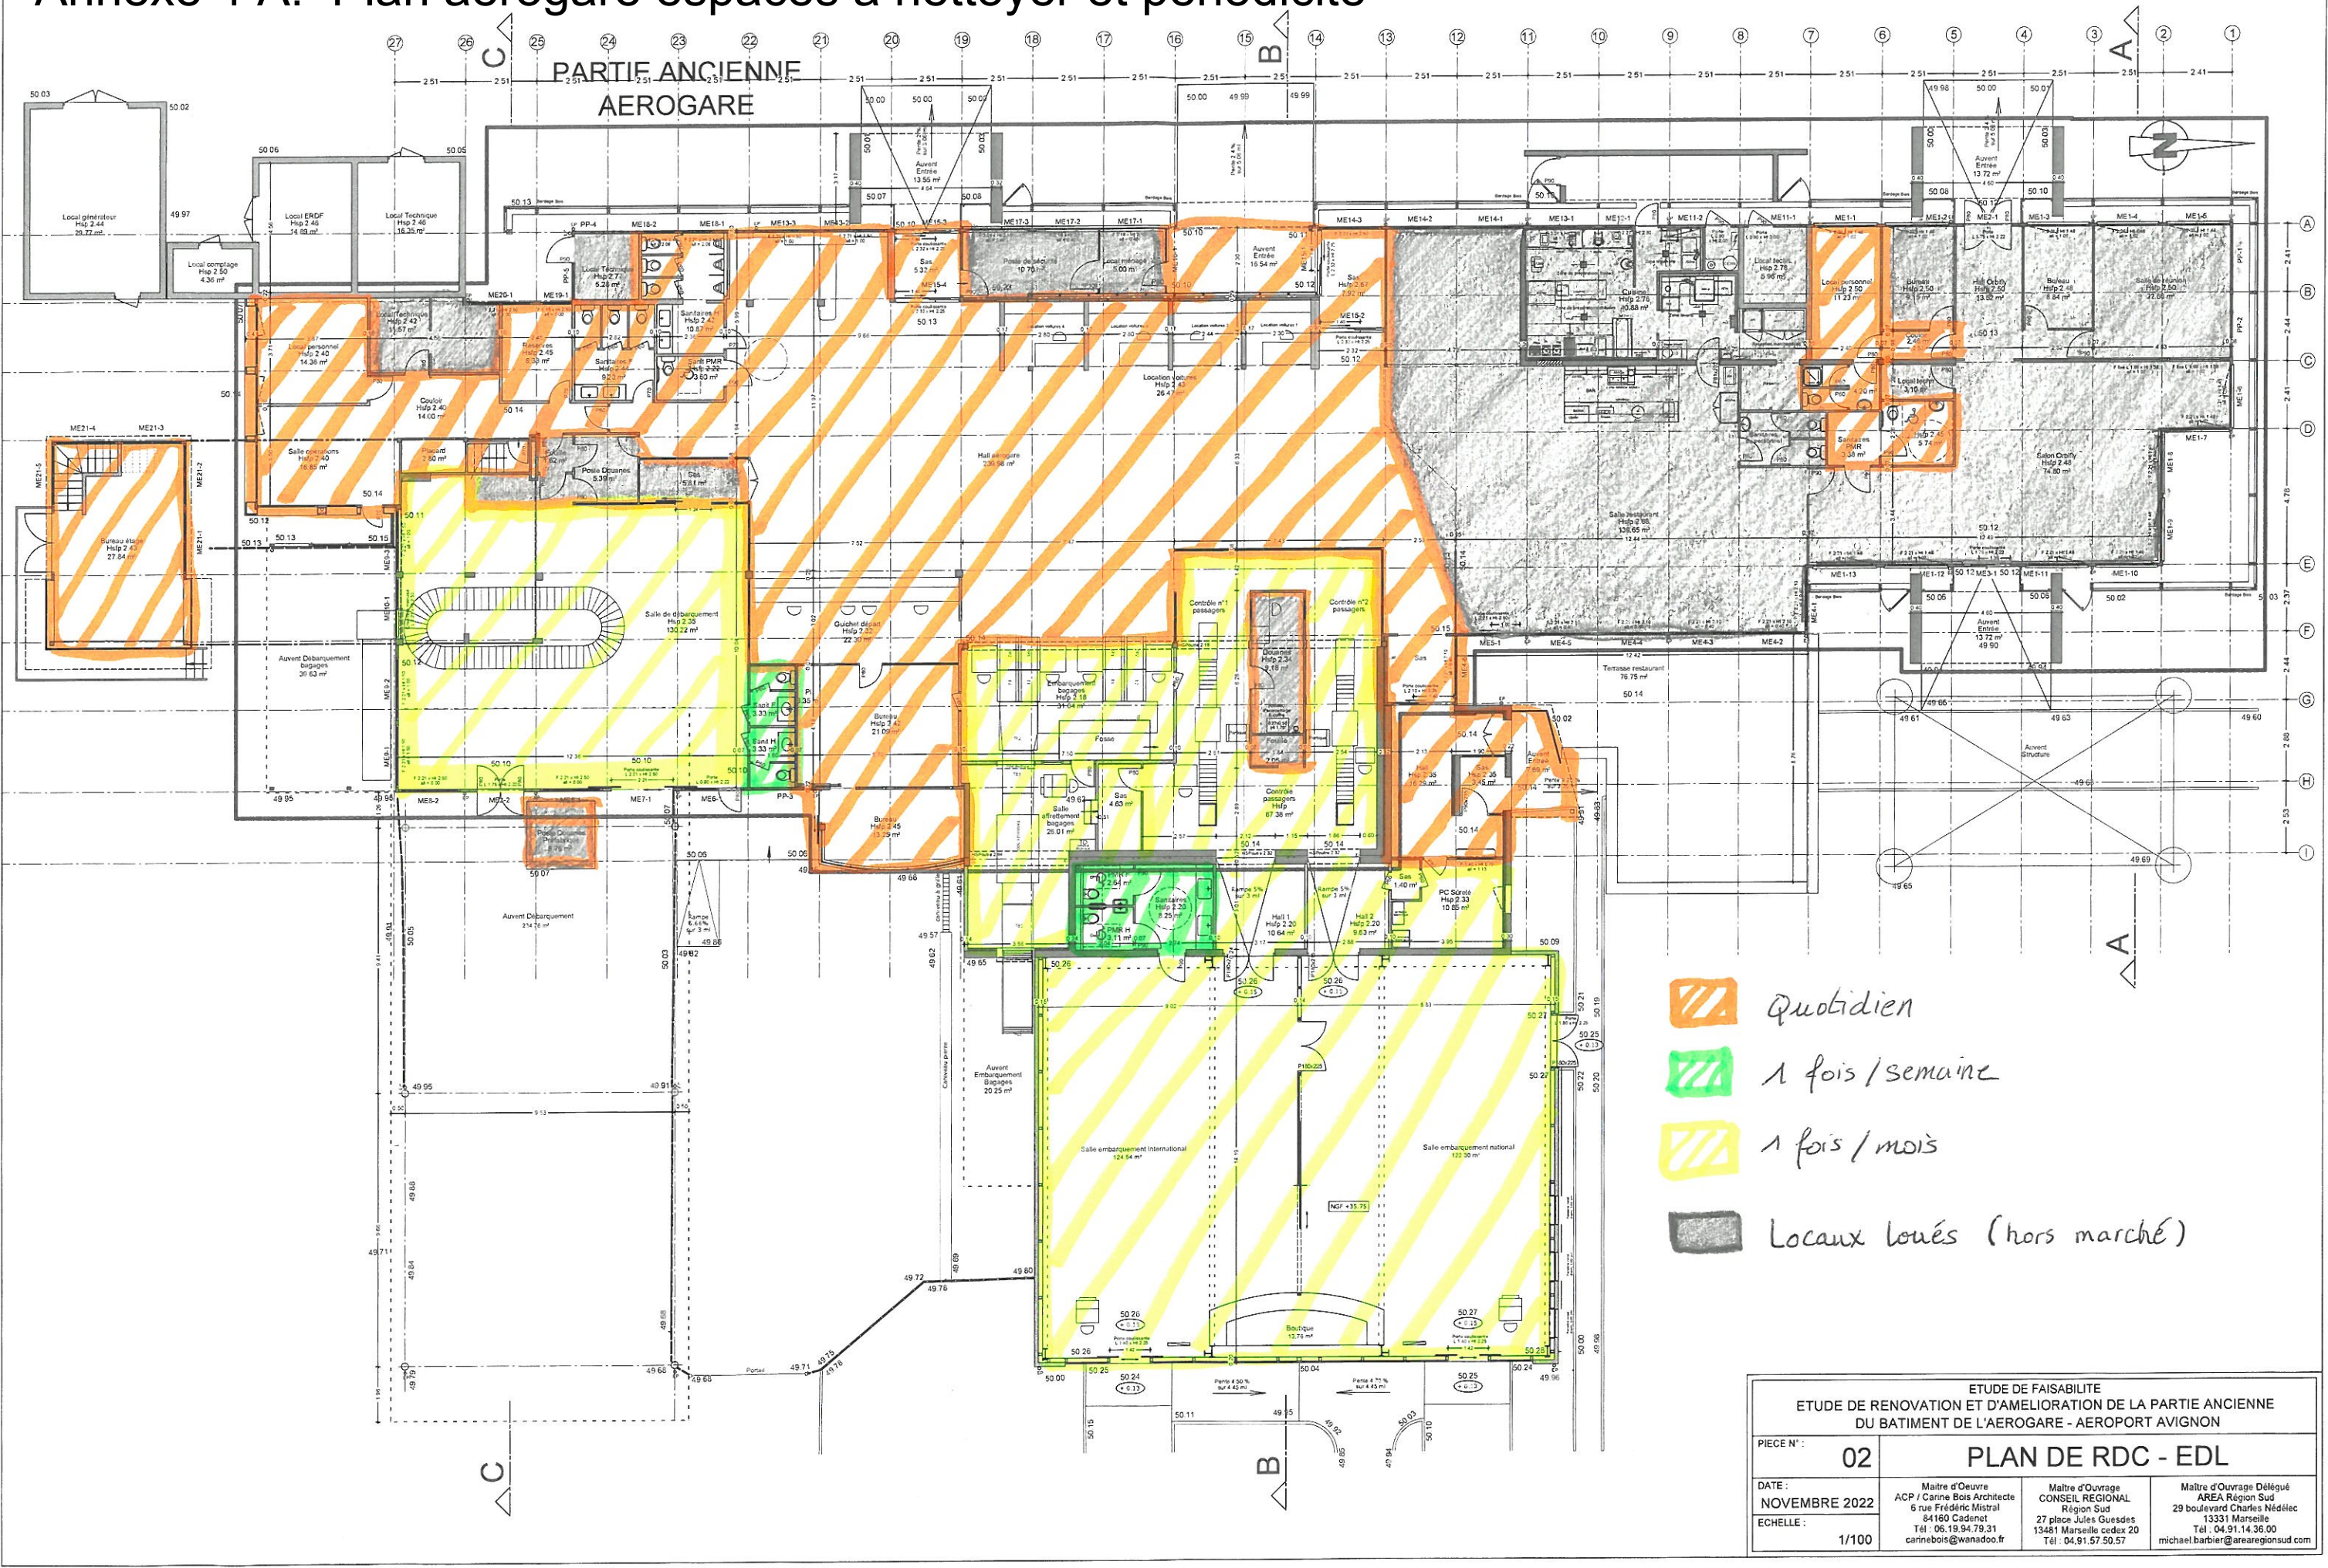

- Quotidien
- 1 fois/semaine
- 1 fois/mois
- Locaux loués (hors marché)

ETUDE DE FAISABILITE ETUDE DE RENOVATION ET D'AMELIORATION DE LA PARTIE ANCIENNE DU BATIMENT DE L'AEROGARE - AEROPORT AVIGNON			
PIECE N°:	02	PLAN DE RDC - EDL	
DATE:	NOVEMBRE 2022	Maitre d'Ouvrage ACP / Carine Bois Architecte 6 rue Frédéric Mistral 84160 Cadenet Tél : 06.19.94.79.31 carinebois@wanadoo.fr	Maitre d'Ouvrage CONSEIL REGIONAL Région Sud 27 place Jules Guesdès 13481 Marseille cedex 20 Tél : 04.91.57.50.57
ECHELLE:	1/100	Maitre d'Ouvrage Délégué AREA Région Sud 29 boulevard Charles Nédélec 13331 Marseille Tél : 04.91.14.36.00 michael.barbier@arearegionsud.com	