


PLACE DU PALAIS DE JUSTICE

Allée Maréchal De Lattre De Tassigny

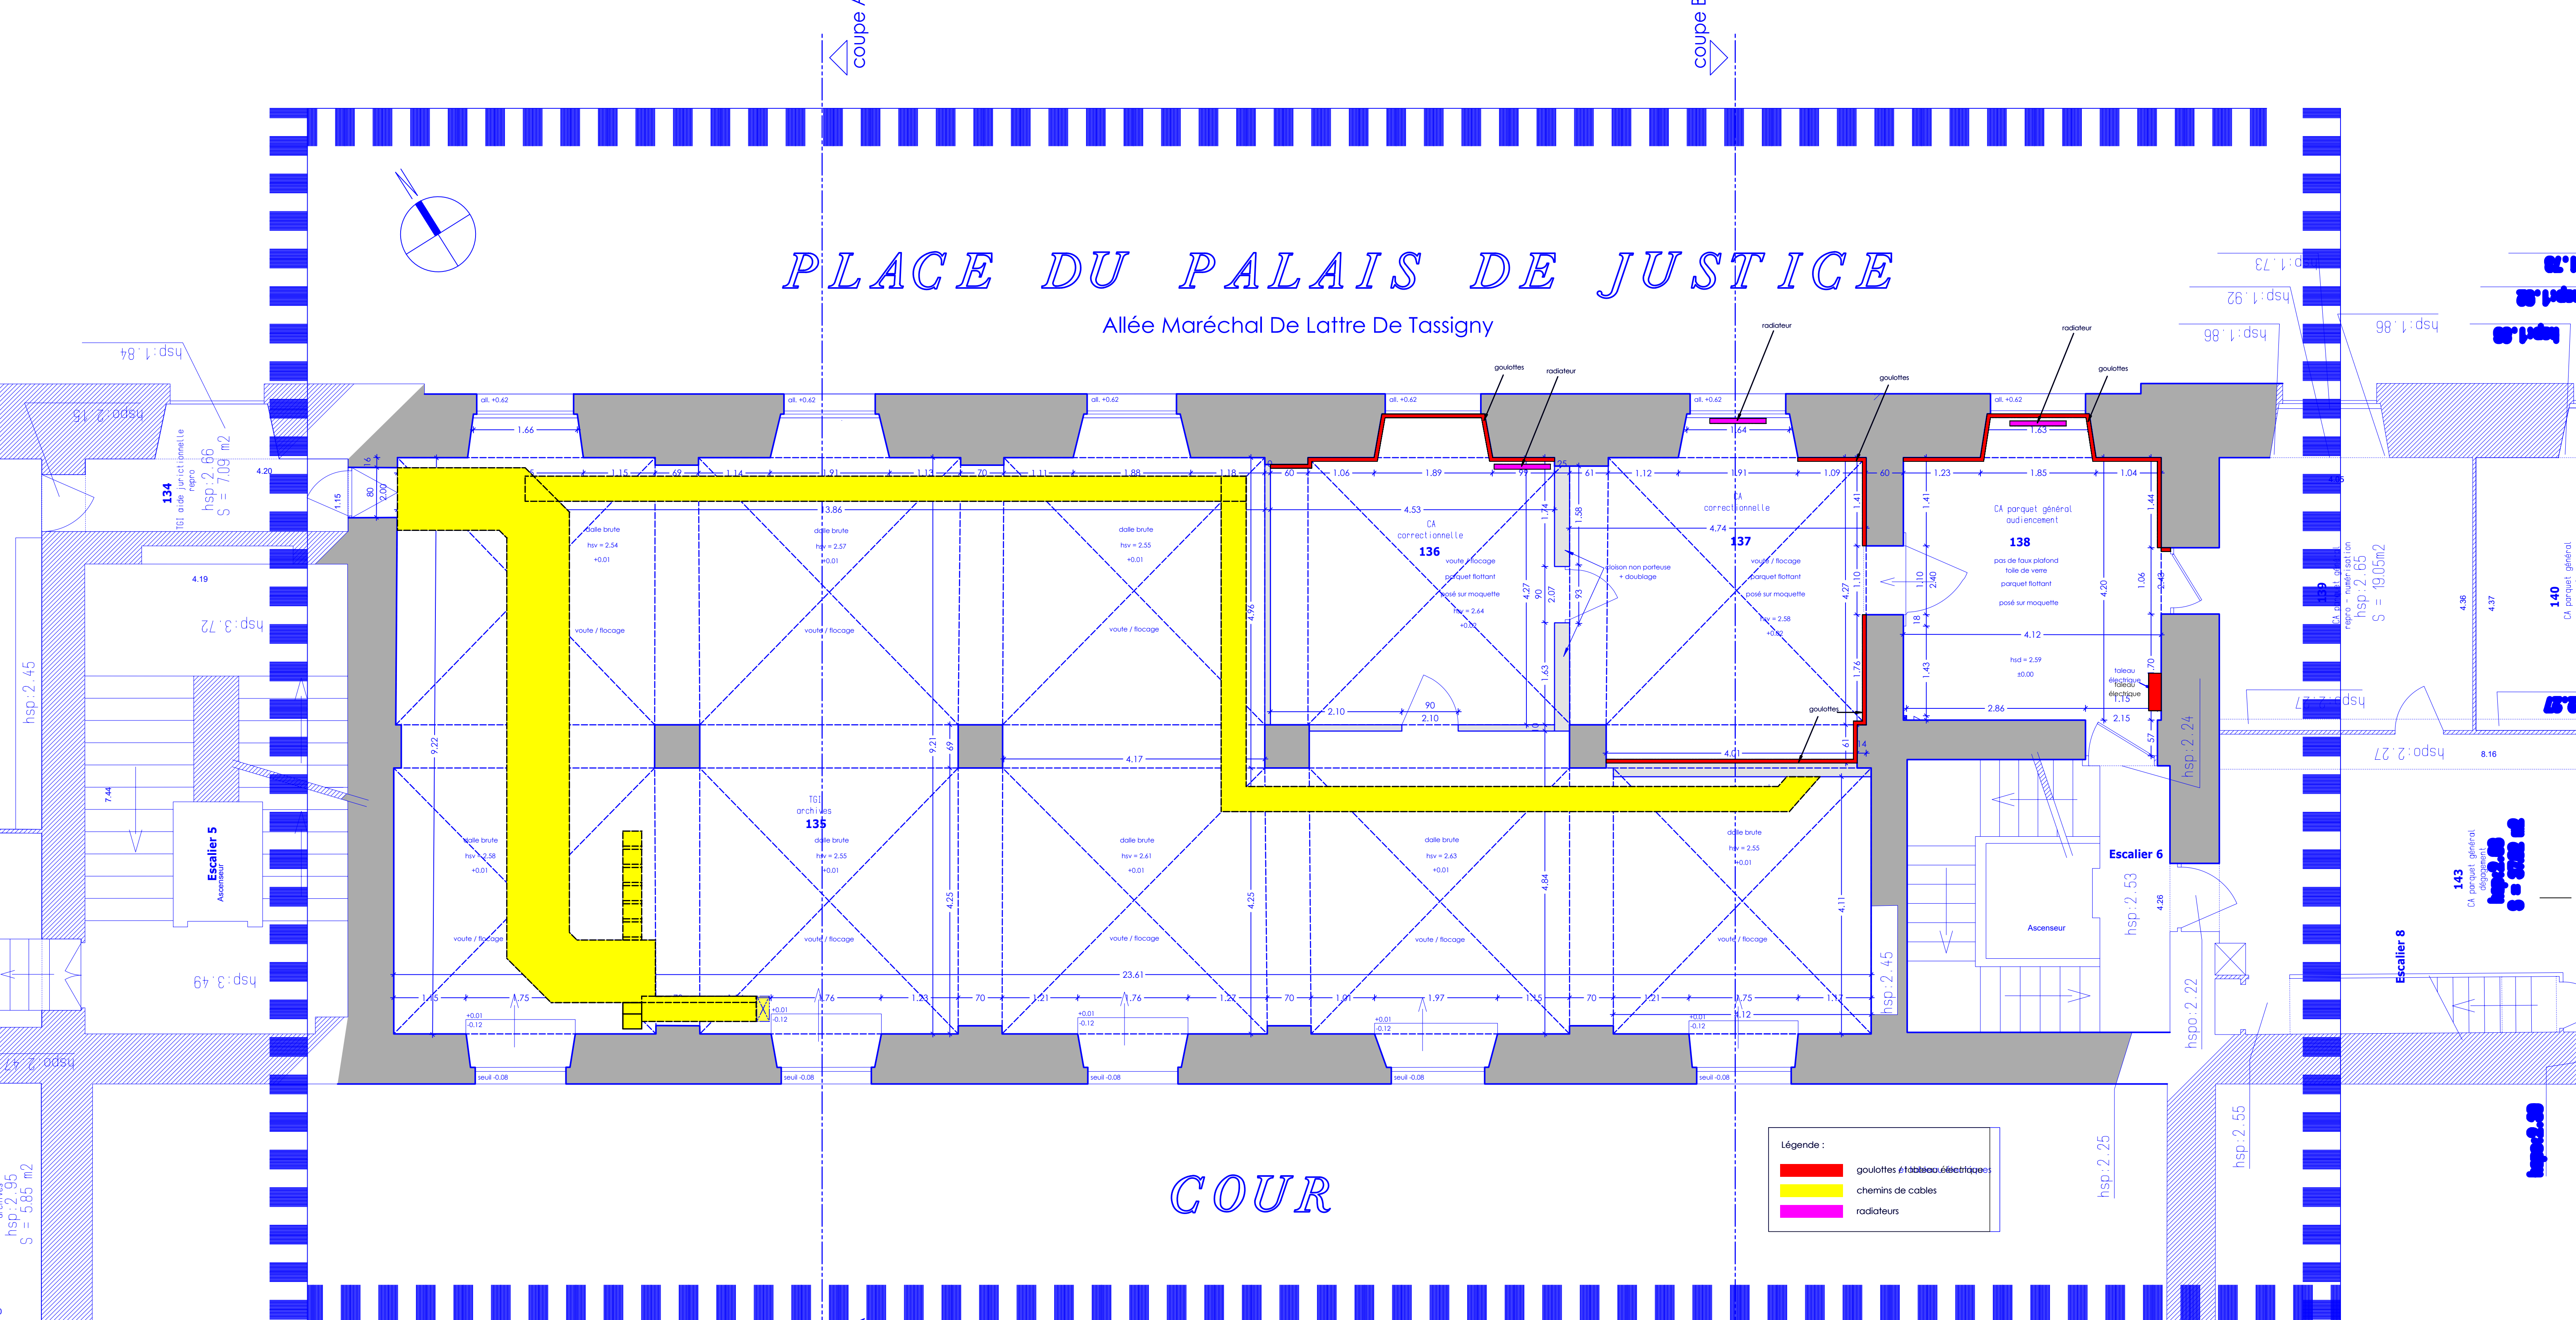

Légende :

- goulottes /tableau électriques
- chemins de câbles
- radiateurs

Cour d'appel de Chambéry

2, place du palais de justice - 73000 CHAMBERY

Travaux d'aménagement dans les locaux (entresol) du tribunal pour la création d'un espace de travail - services pénaux

Entresol - chemin de câbles - EDL

modifié le	désignation

S.A.R.L. G-Architectes
206 Place Saint-Léger
73000 Chambéry
tél: 04.79.65.89.19

e-mail : agence@garchitectes.fr

date
25 aoûl 2025

n° plan
02

éch.
1/50

PRO