


1er étage - 1/200

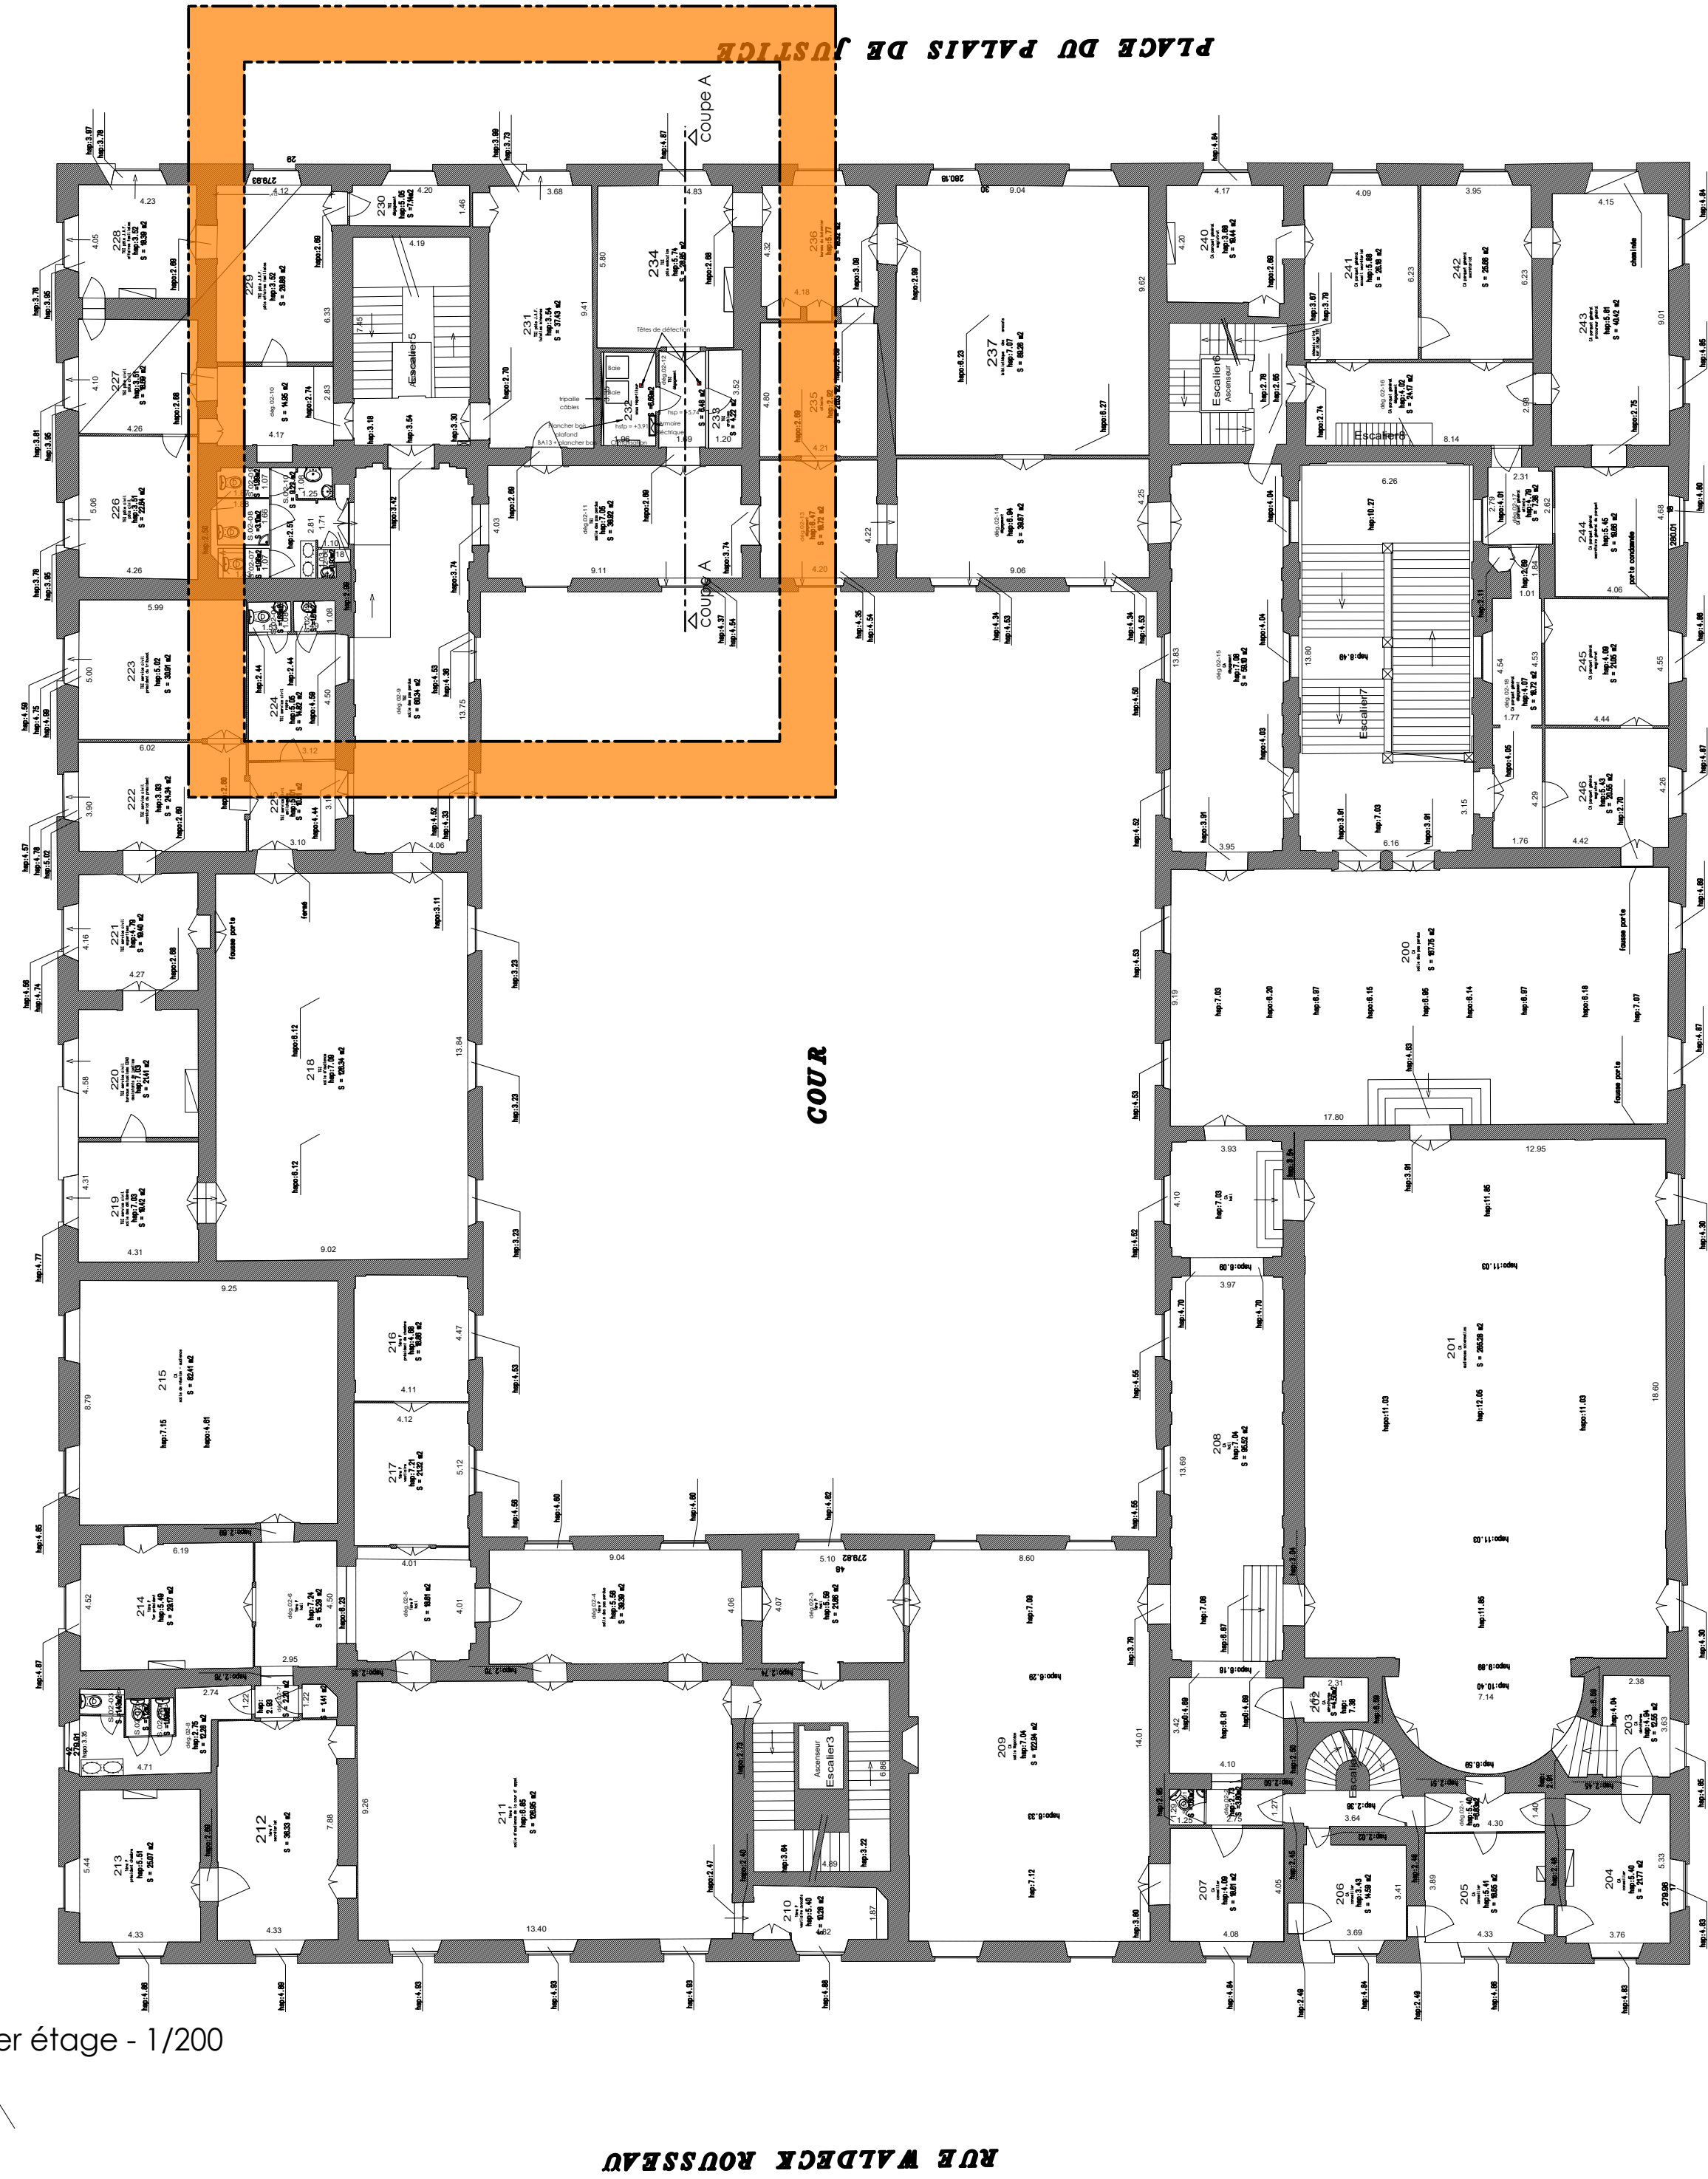

PLACE DU PALAIS DE JUSTICE



1-1



1-2

