



Combles 1/200



Combles 1/50

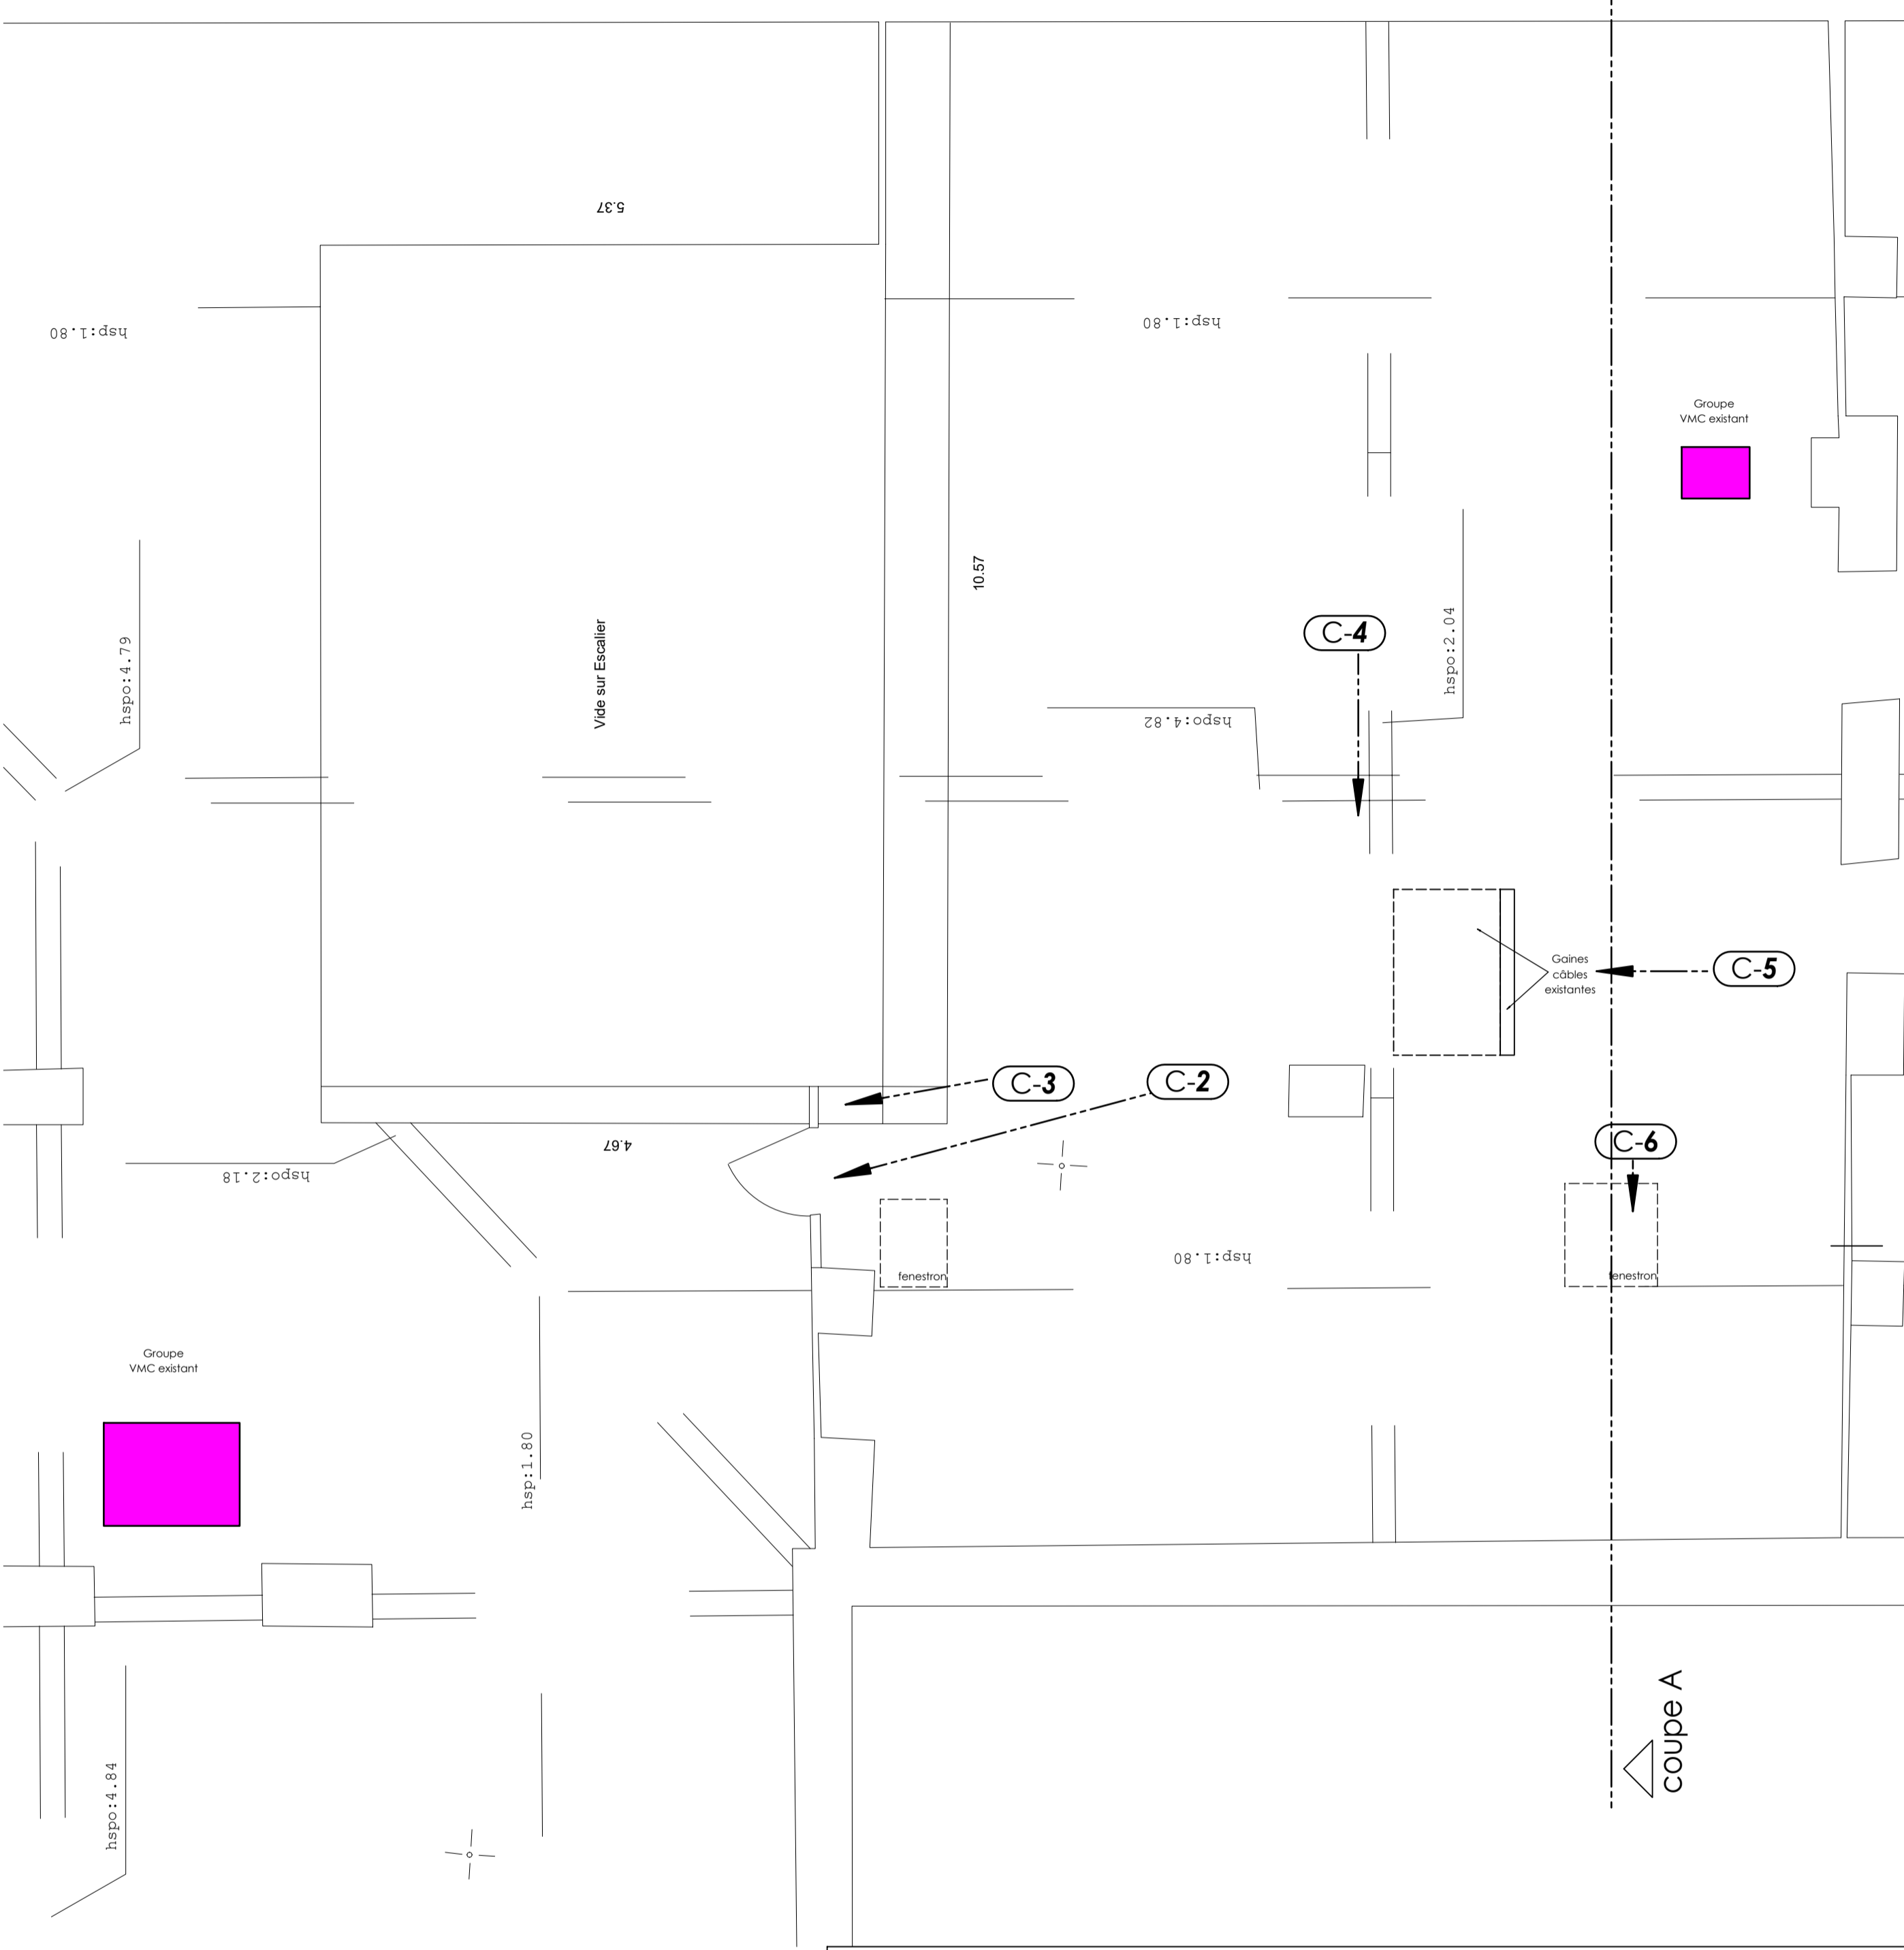

C-1

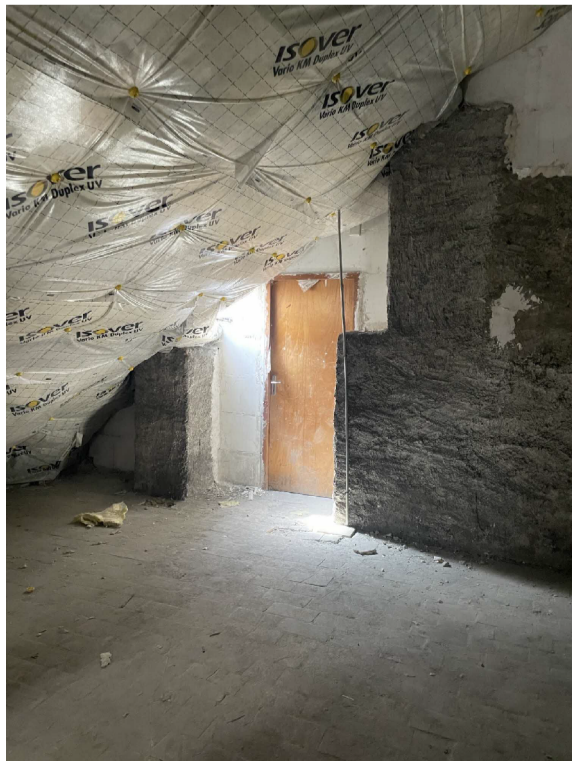

C-2



C-3



C-4



C-5



C-6

## Cour d'appel de Chambéry

2, place du palais de justice - 73000 CHAMBERY

Travaux d'aménagement dans les locaux (entresol) du tribunal pour la création d'un espace de travail - services pénaux

## Combles - EDL

modifié le	désignation



S.A.R.L. G-Architectes  
206 Place Saint-Léger  
73000 Chambéry  
tél: 04.79.65.89.19

e-mail : agence@garchitectes.fr

date  
25 août 2025

n° plan  
05

éch  
1/200  
1/50

PRO