


PLACE DU PALAIS DE JUSTICE

Allée Maréchal De Lattre De Tassigny

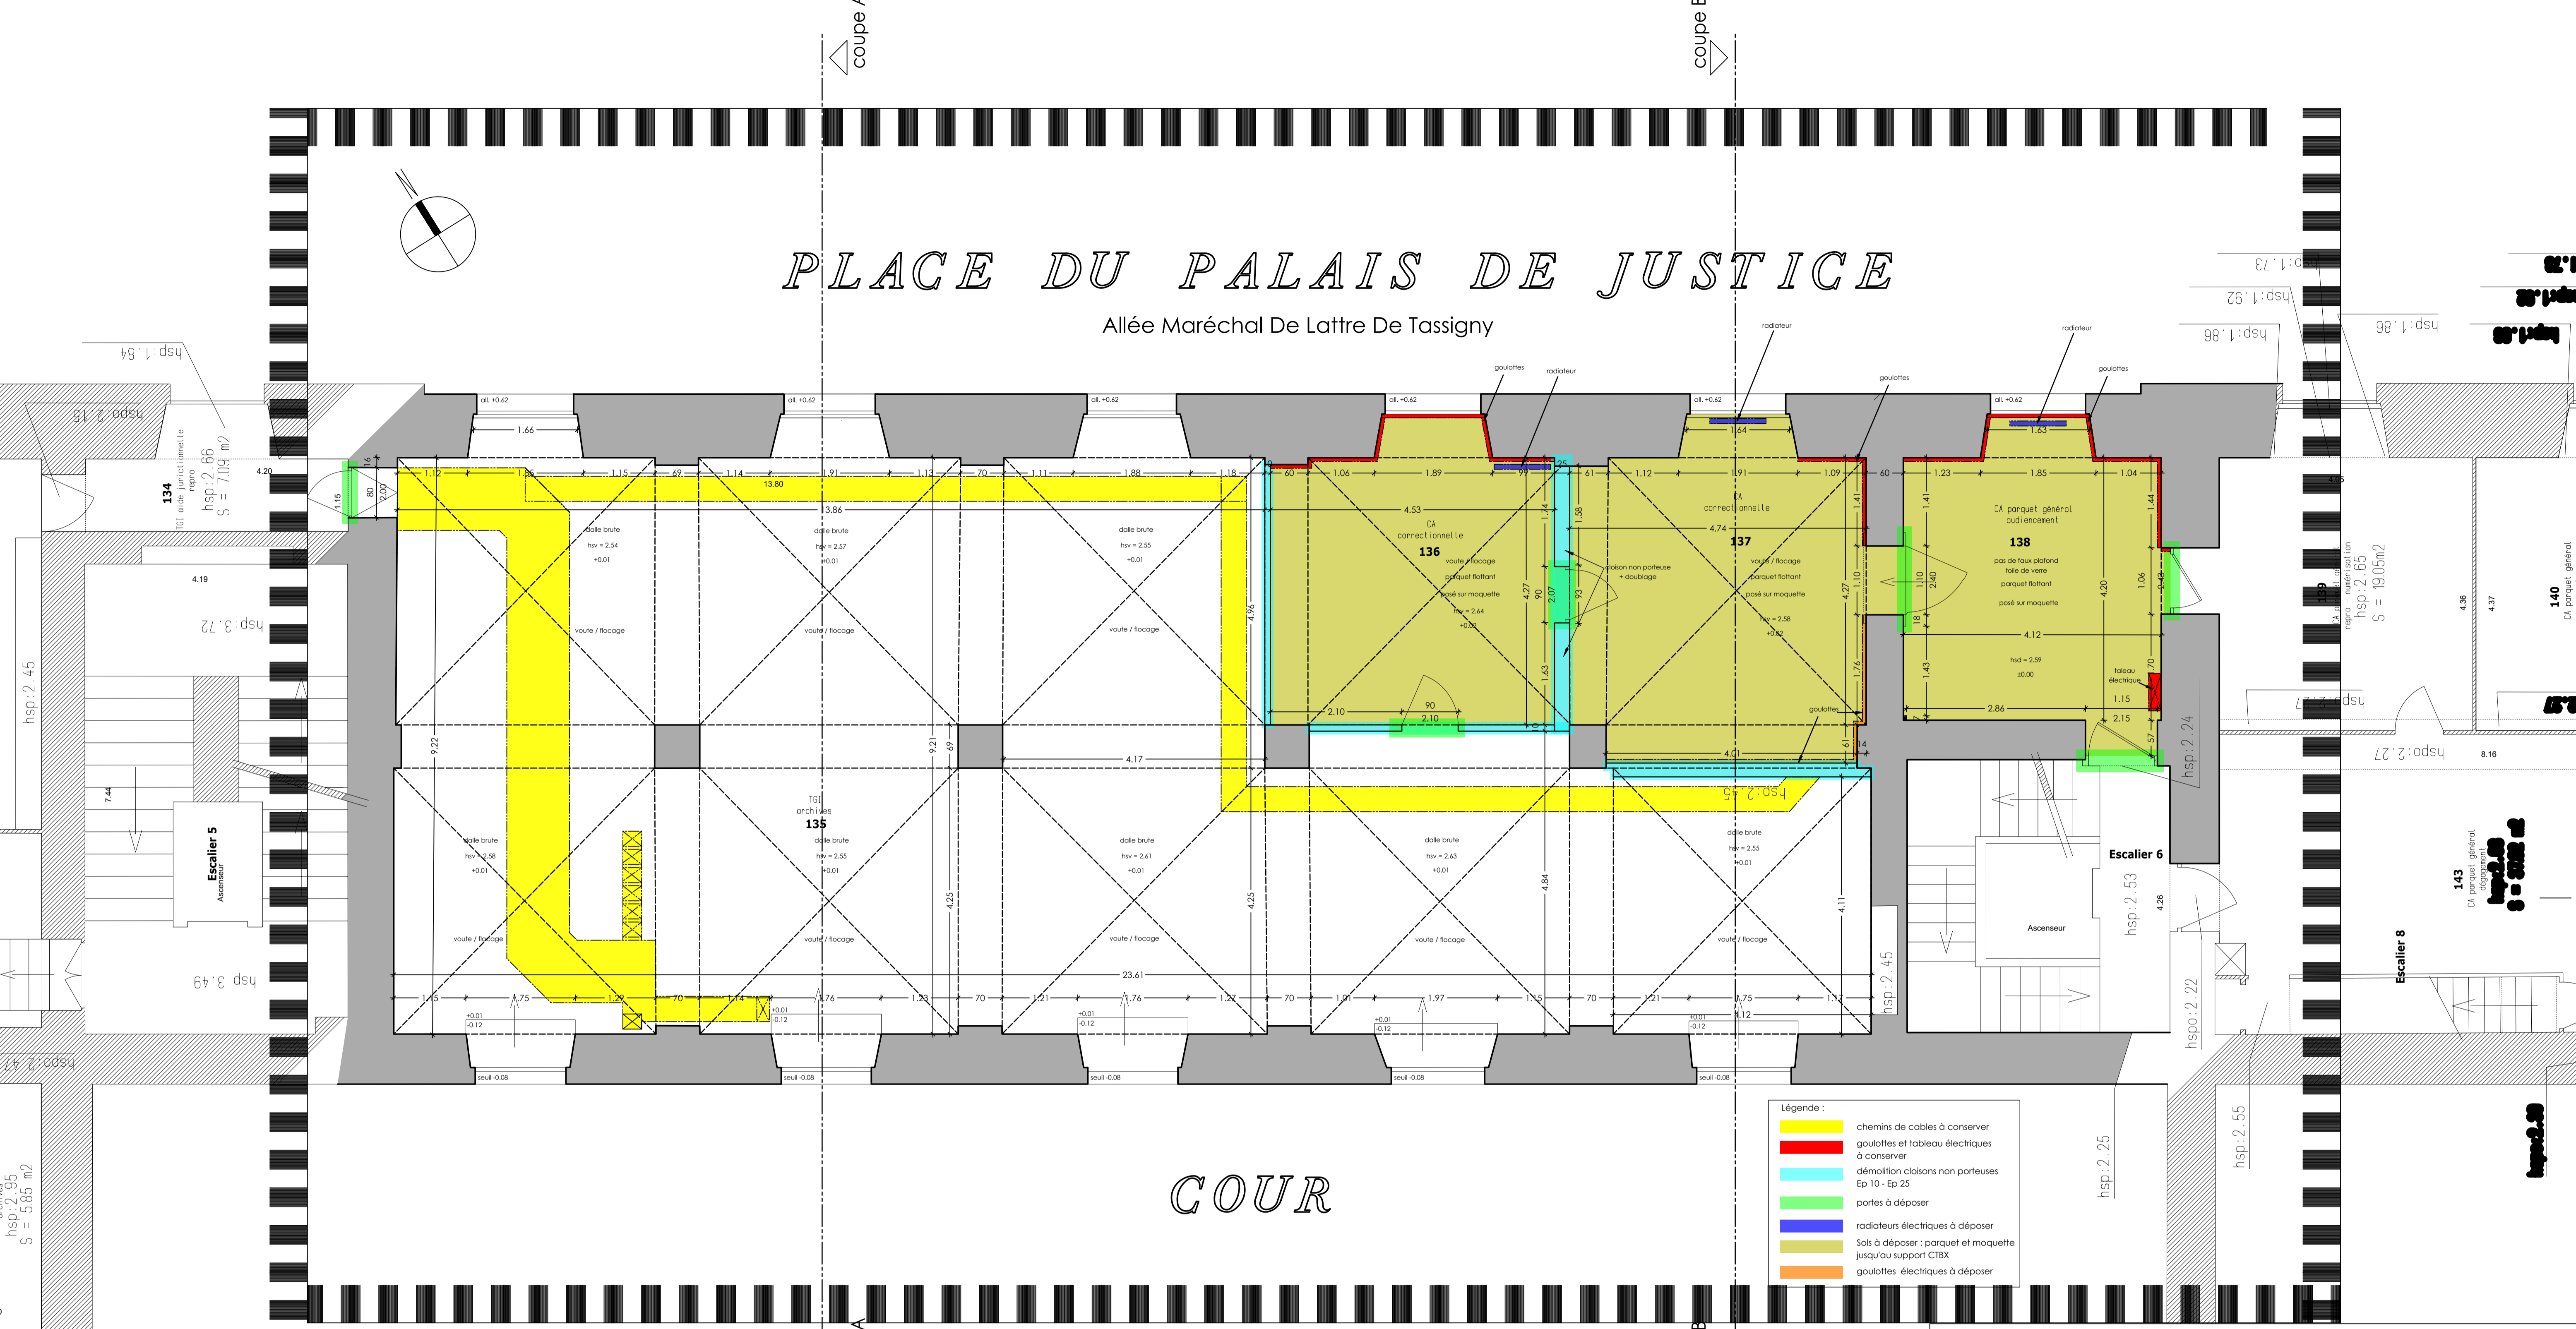

Légende :

- chemins de cables à conserver
- goulottes et tableau électriques à conserver
- démolition cloisons non porteuses Ep 10 - Ep 25
- portes à déposer
- radiateurs électriques à déposer
- Sols à déposer : parquet et moquette jusqu'au support CTBX
- goulottes électriques à déposer

Cour d'appel de Chambéry

2, place du palais de justice - 73000 CHAMBERY

Travaux d'aménagement dans les locaux (entresol) du tribunal pour la création d'un espace de travail - services pénaux

Entresol - DEMOLITION

modifié le	désignation

S.A.R.L. G-Architectes

206 Place Saint-Léger

73000 Chambéry

tél: 04.79.65.89.19

e-mail : agence@garchitectes.fr

date

25 aoû 2025

n° plan

07

éch.

1/50

PRO