


1er étage - 1/200

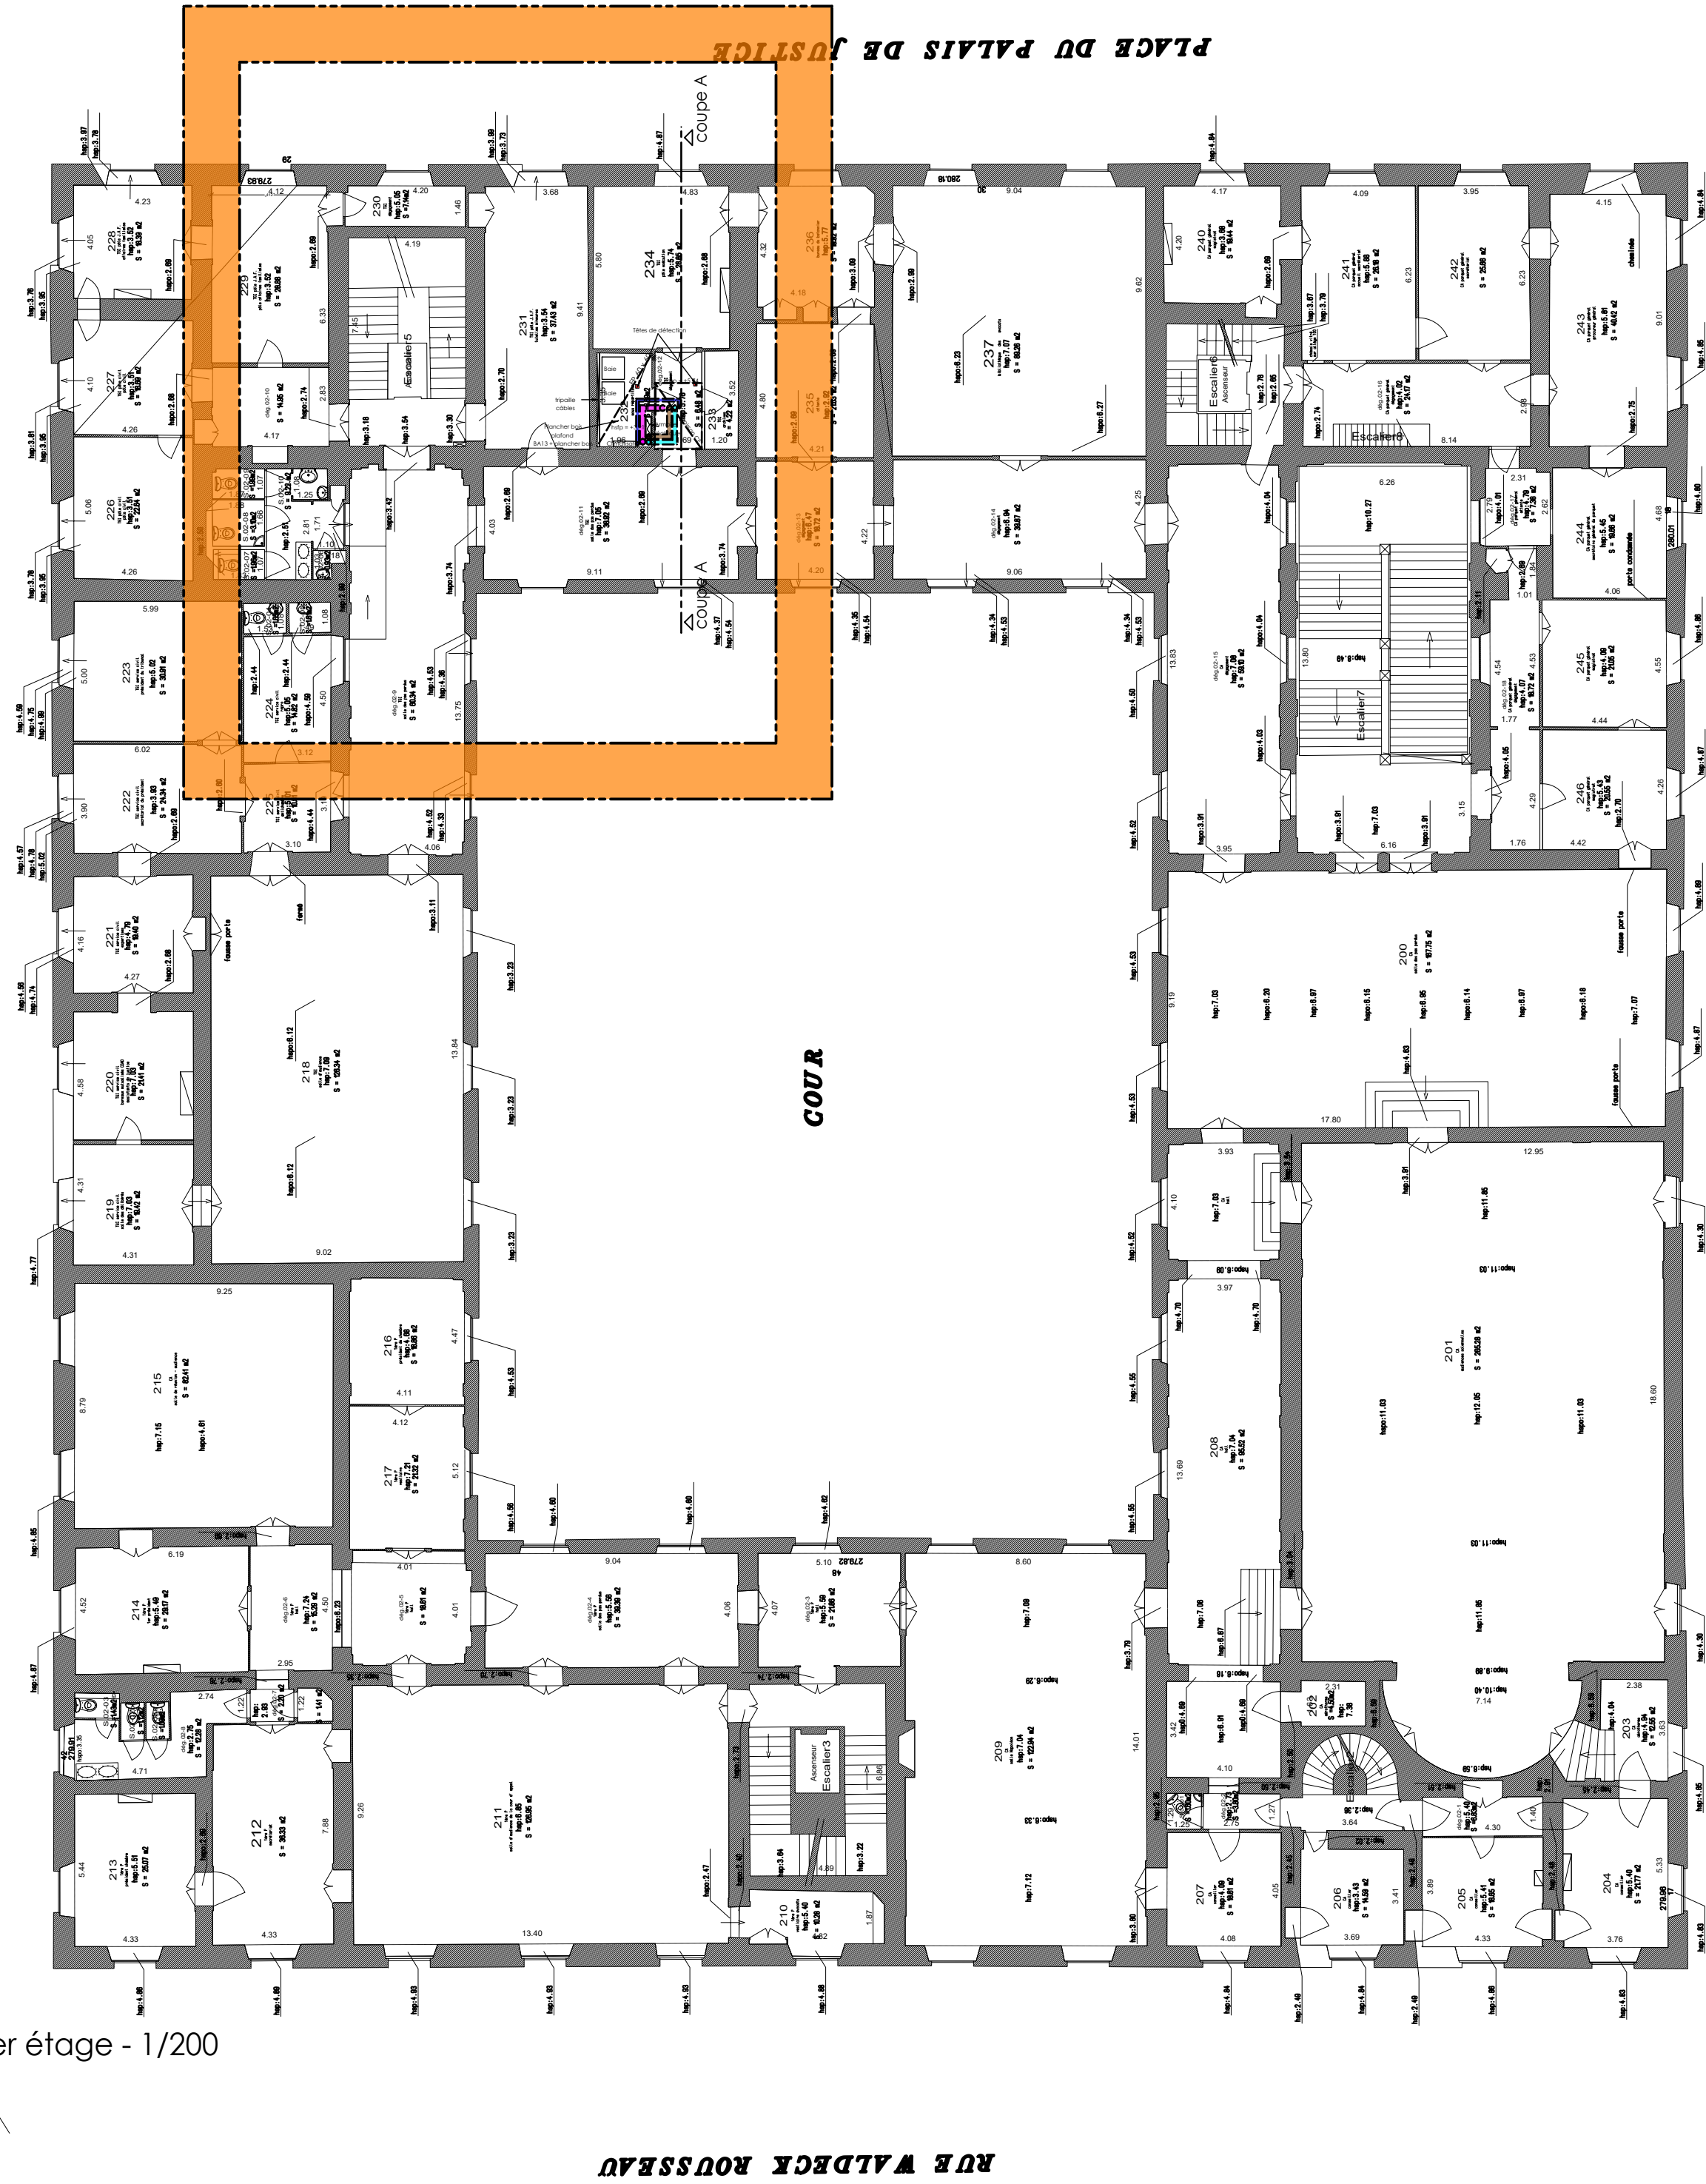

PLACE DU PALAIS DE JUSTICE

1er étage - 1/50



Cour d'appel de Chambéry
2, place du palais de justice - 73000 CHAMBERY

Travaux d'aménagement dans les locaux (entresol) du tribunal pour la
création d'un espace de travail - services pénaux

1er étage - PROJET

modifié le	désignation



S.A.R.L. G-Architectes
206 Place Saint-Léger
73000 Chambéry
tél: 04.79.65.89.19

e-mail : agence@garchitectes.fr

date
25 août 2025

n° plan
10

éch
1/200
1/50

PRO