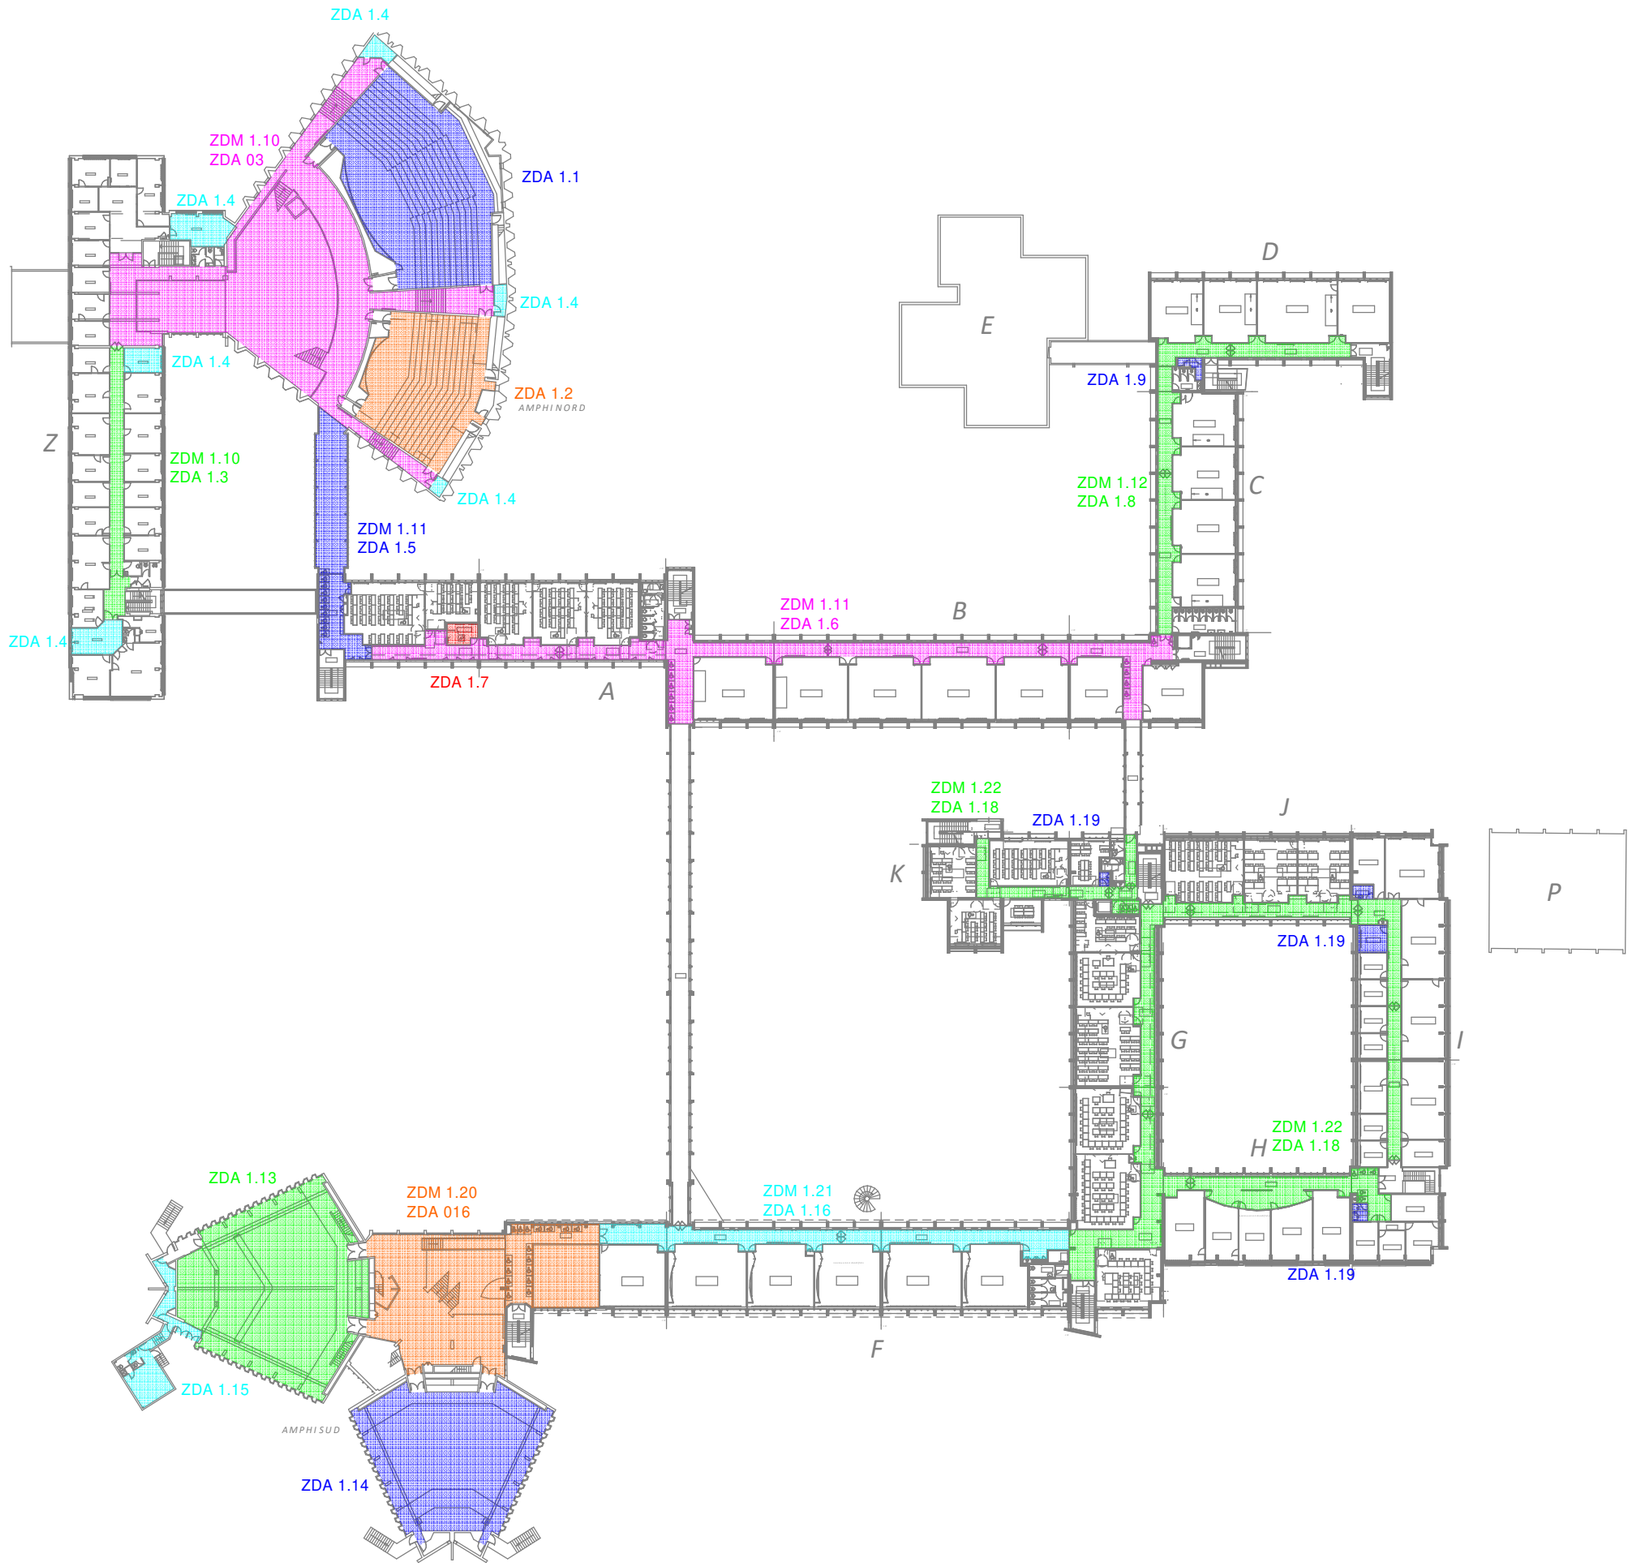

BÂTIMENT ET ÉNERGIE
CET
Conseil Etudes et Traitements
www.be-cet.fr

UGA
STENDHAL

ZONES DE DETECTION - R+1

Fichier : ZD02	Echelle :1/800	Dessinateur : T.C.M.
Date plan : 01/12/2023	Date ind. : 29/07/2025	
Phase	DCE - F&H	A