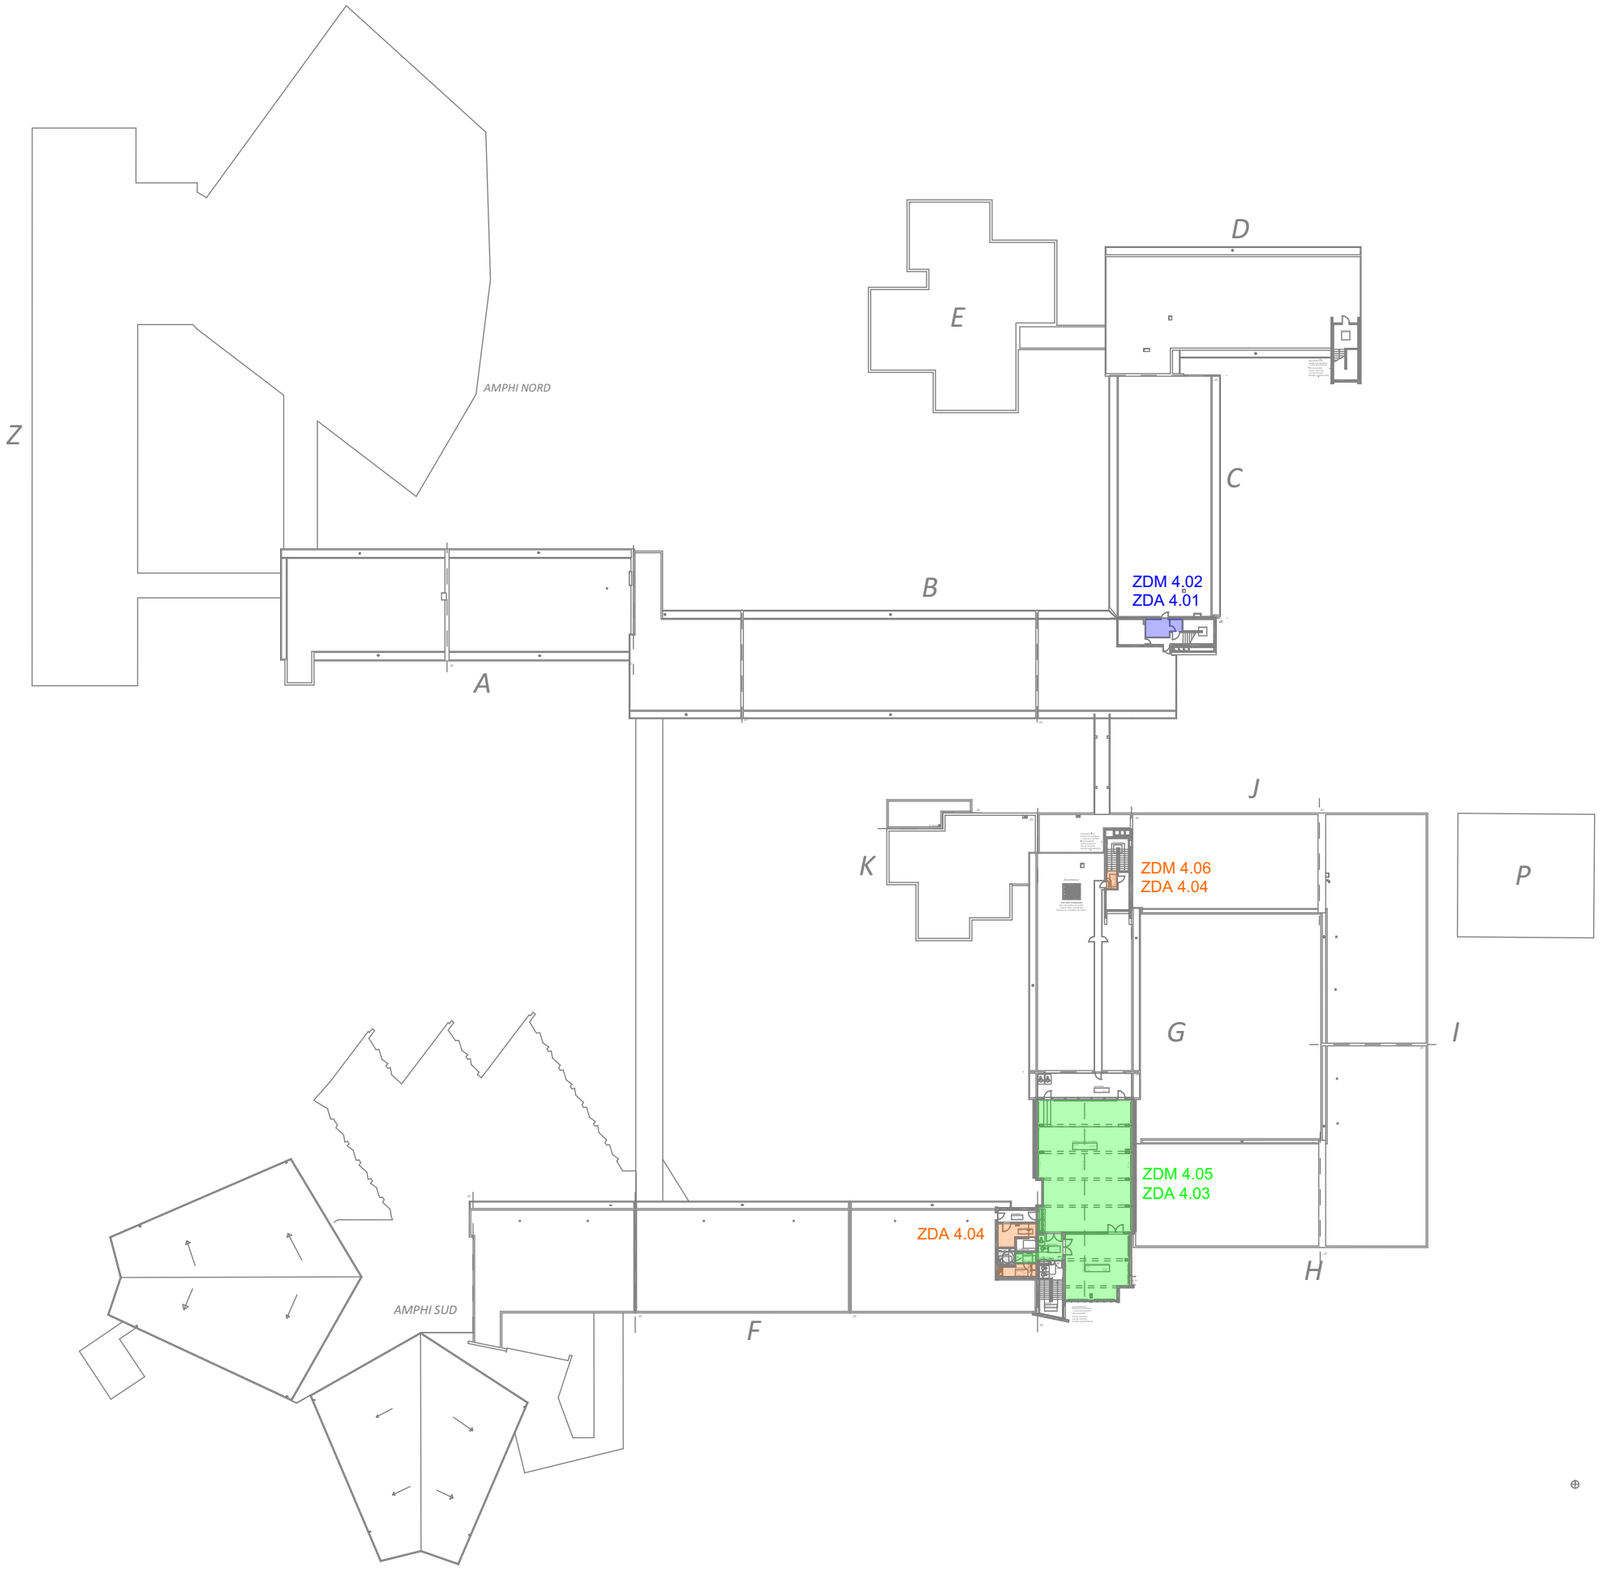

BÂTIMENT ET ÉNERGIE
CET
Conseil Etudes et Traitements
www.be-cet.fr

UGA
STENDHAL

ZONES DE DETECTION - R+4

Fichier : ZD05	Echelle :1/800	Dessinateur : T.C.M.
Date plan : 01/12/2023	Date ind. :	
Phase	EXE	0