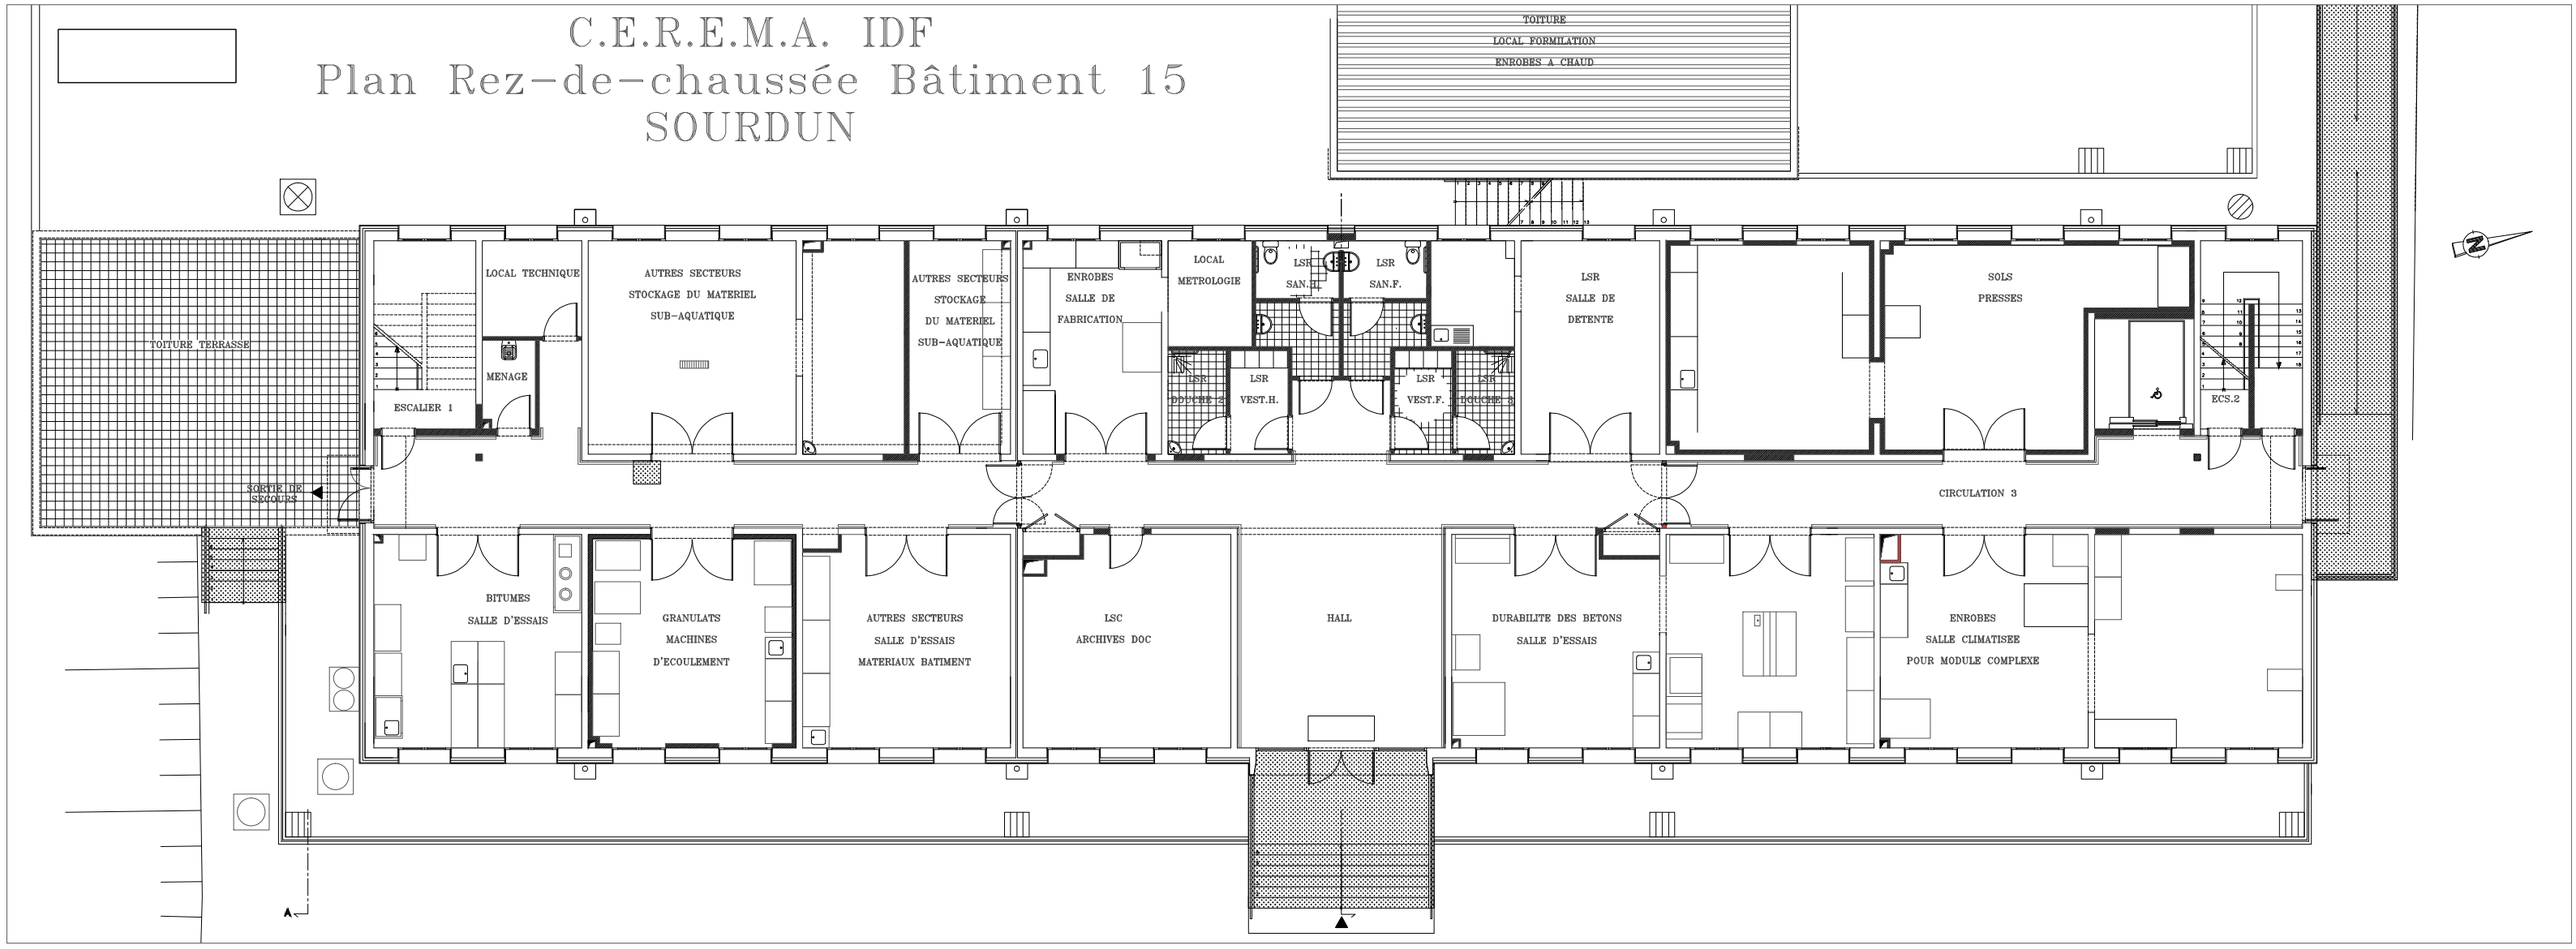C.E.R.E.M.A. IDF
Plan Rez-de-chaussée Bâtiment 15
SOURDUN