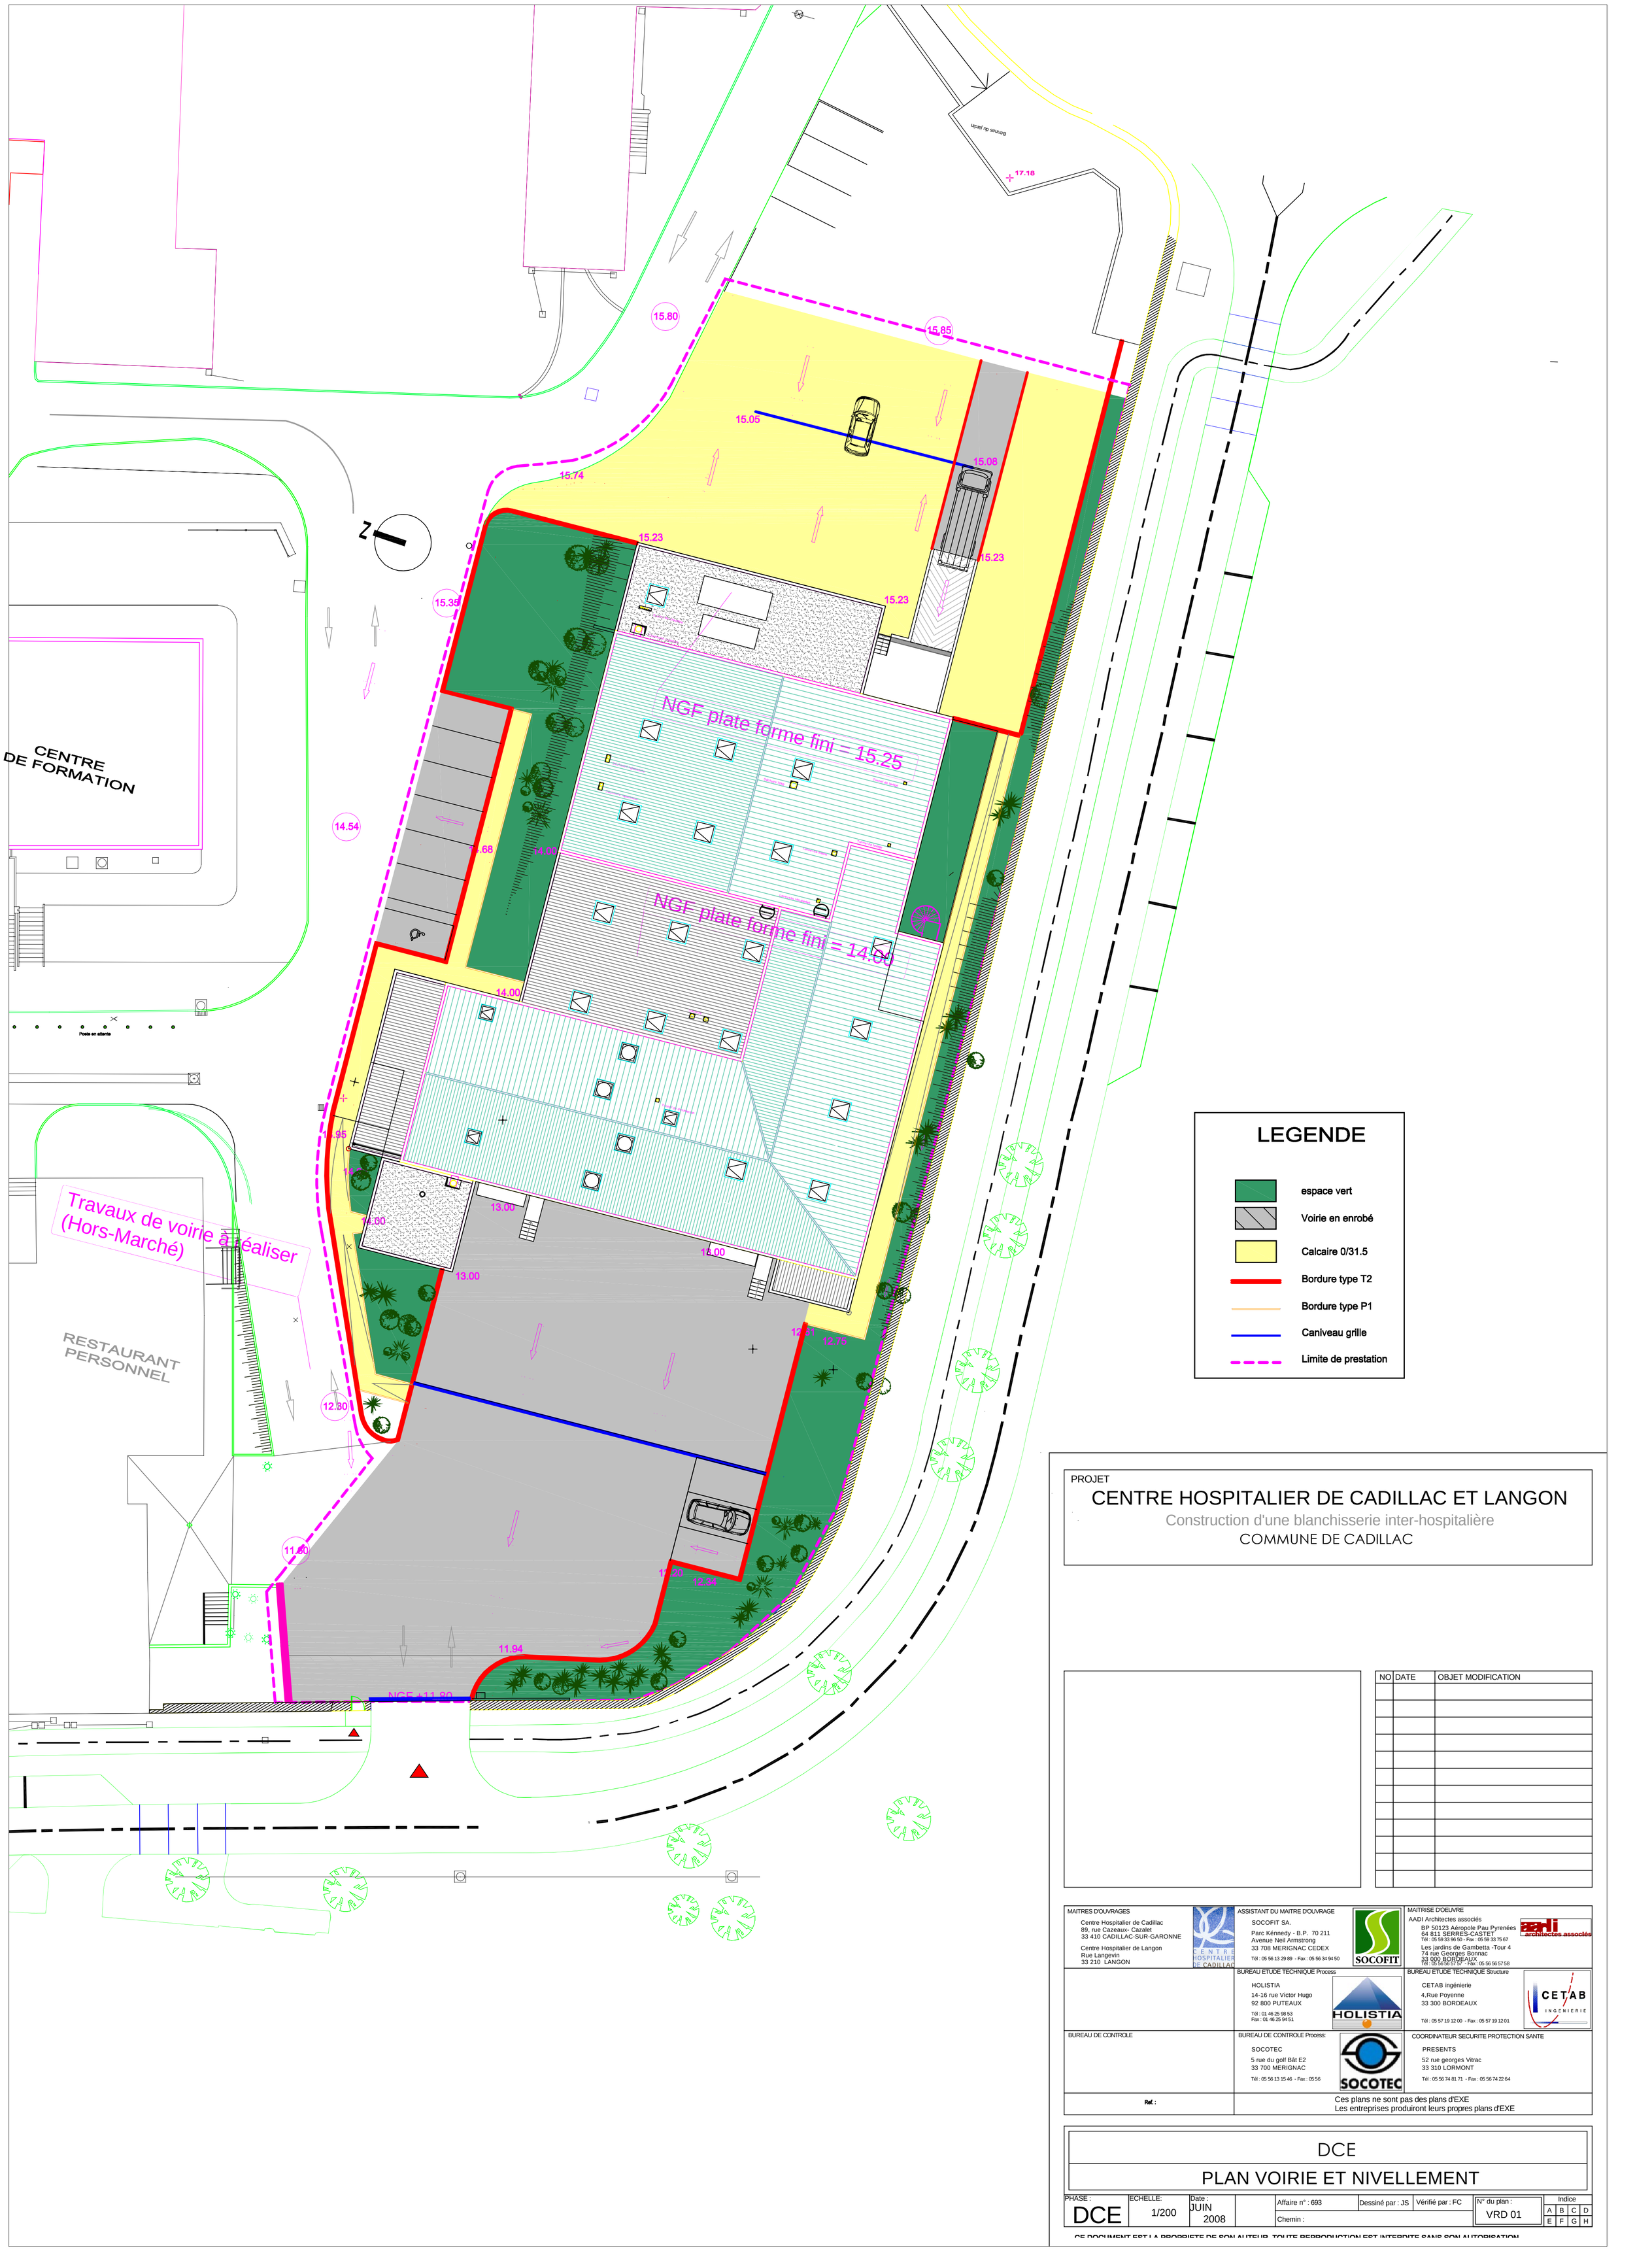

PROJET

CENTRE HOSPITALIER DE CADILLAC ET LANGON

Construction d'une blanchisserie inter-hospitalière

COMMUNE DE CADILLAC

NO	DATE	OBJET MODIFICATION

MAITRES D'OUVRAGES

Centre Hospitalier de Cadillac
89, rue Cazeaux- Cazalet
33 410 CADILLAC-SUR-GARONNE

Centre Hospitalier de Langon
Rue Langevin
33 210 LANGON

ASSISTANT DU MAITRE D'OUVRAGE

SOCOFIT SA.
Parc Kénnedy - B.P. 70 211
Avenue Neil Armstrong
33 708 MERIGNAC CEDEX
Tél : 05 56 13 29 89 - Fax : 05 56 34 94 50

MAITRISE D'OEUVRE

AADI Architectes associés
BP 50123 Aéropole Pau Pyrenées
64 811 SERRES-CASTET
Tél : 05 59 33 96 50 - Fax : 05 59 33 75 67
Les jardins de Gambetta -Tour 4
74 rue Georges Bonnac
33 000 BORDEAUX
Tél : 05 56 56 57 57 - Fax : 05 56 56 57 58

BUREAU ETUDE TECHNIQUE Process

HOLISTIA
14-16 rue Victor Hugo
92 800 PUTEAUX
Tél : 01 46 25 98 53
Fax : 01 46 25 94 51

BUREAU ETUDE TECHNIQUE Structure

CETAB ingénierie
4,Rue Poyenne
33 300 BORDEAUX
Tél : 05 57 19 12 00 - Fax : 05 57 19 12 01

BUREAU DE CONTROLE

BUREAU DE CONTROLE Process:

SOCOTEC
5 rue du golf Bât E2
33 700 MERIGNAC
Tél : 05 56 13 15 46 - Fax : 05 56

COORDINATEUR SECURITE PROTECTION SANTE

PRESENTS
52 rue georges Vitrac
33 310 LORMONT
Tél : 05 56 74 81 71 - Fax : 05 56 74 22 64

Ref. :

Ces plans ne sont pas des plans d'EXE
Les entreprises produiront leurs propres plans d'EXE

DCE

PLAN VOIRIE ET NIVELLEMENT

PHASE :	ECHELLE:	Date :		Affaire n° : 693	Dessiné par : JS	Vérifié par : FC	N° du plan :	Indice			
DCE	1/200	JUIN 2008		Chemin :			VRD 01	A	B	C	D
								E	F	G	H

CE DOCUMENT EST LA PROPRIETE DE SON AUTEUR. TOUTE REPRODUCTION EST INTERDITE SANS SON AUTORISATION