




Batiment D

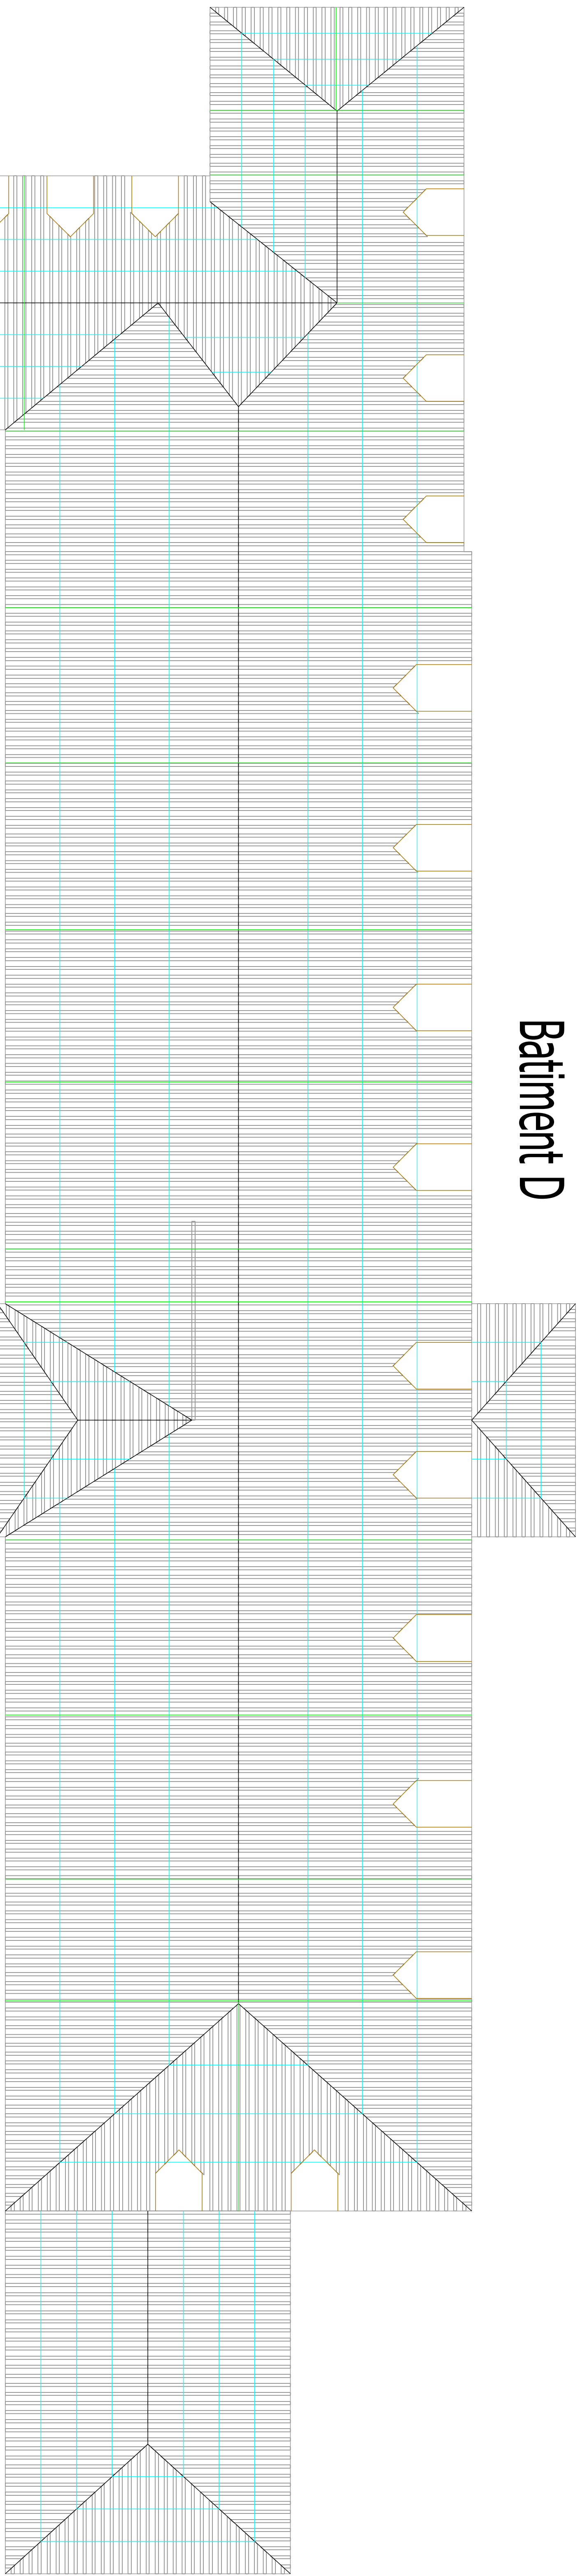


Batiment C

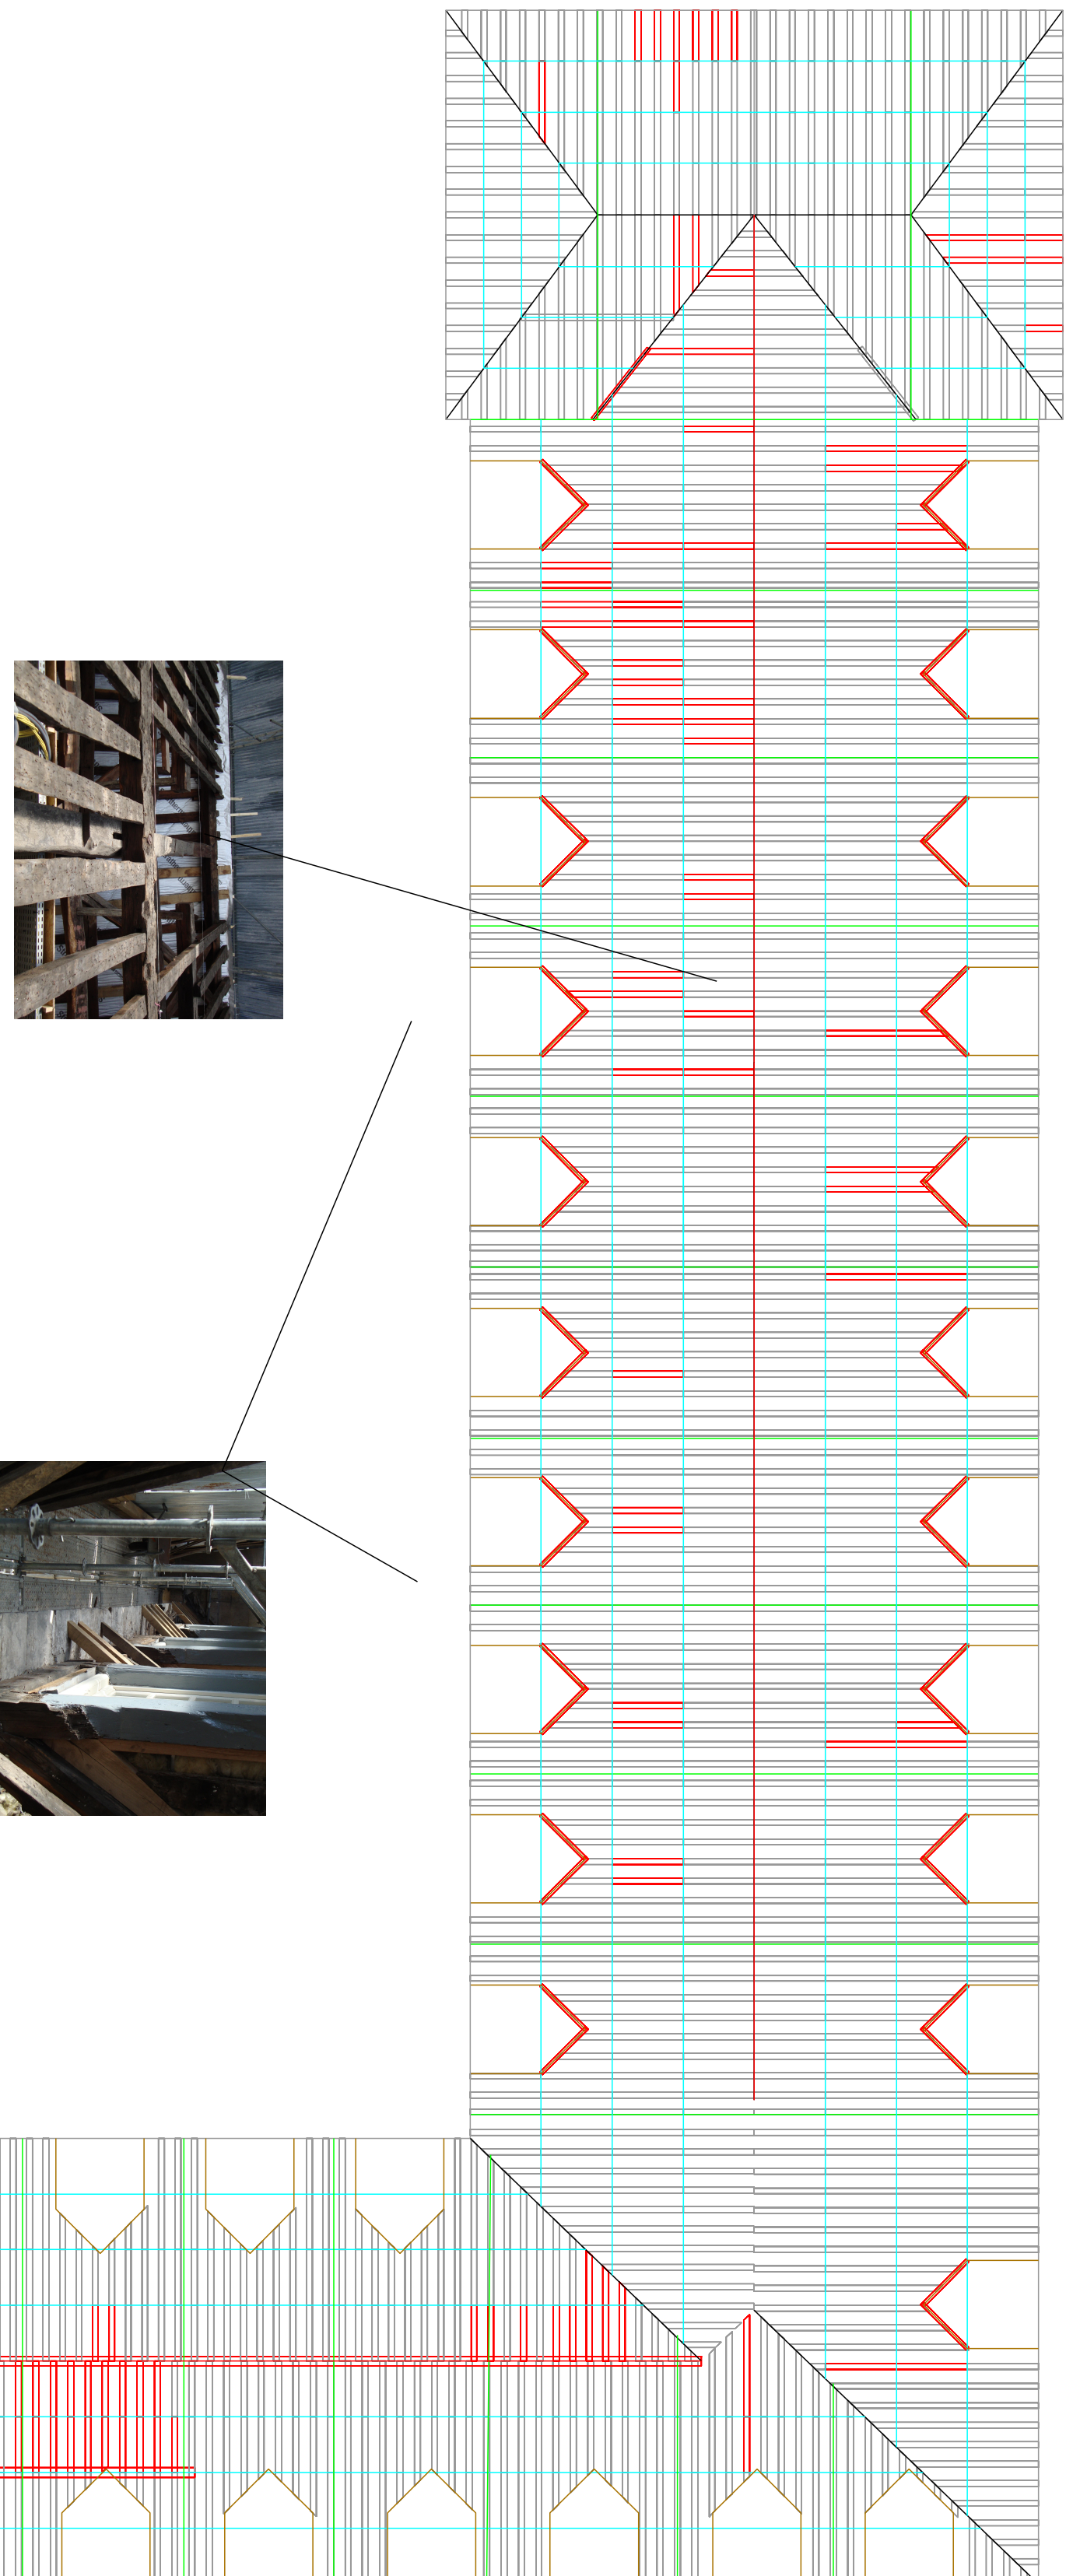


Remplacemnt de chevron et de coyaux

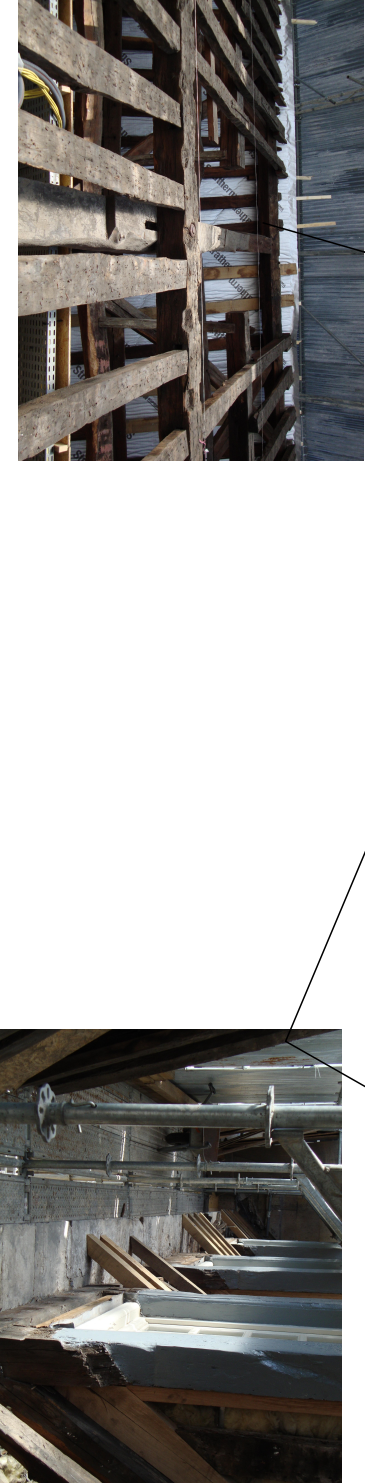

Batiment central

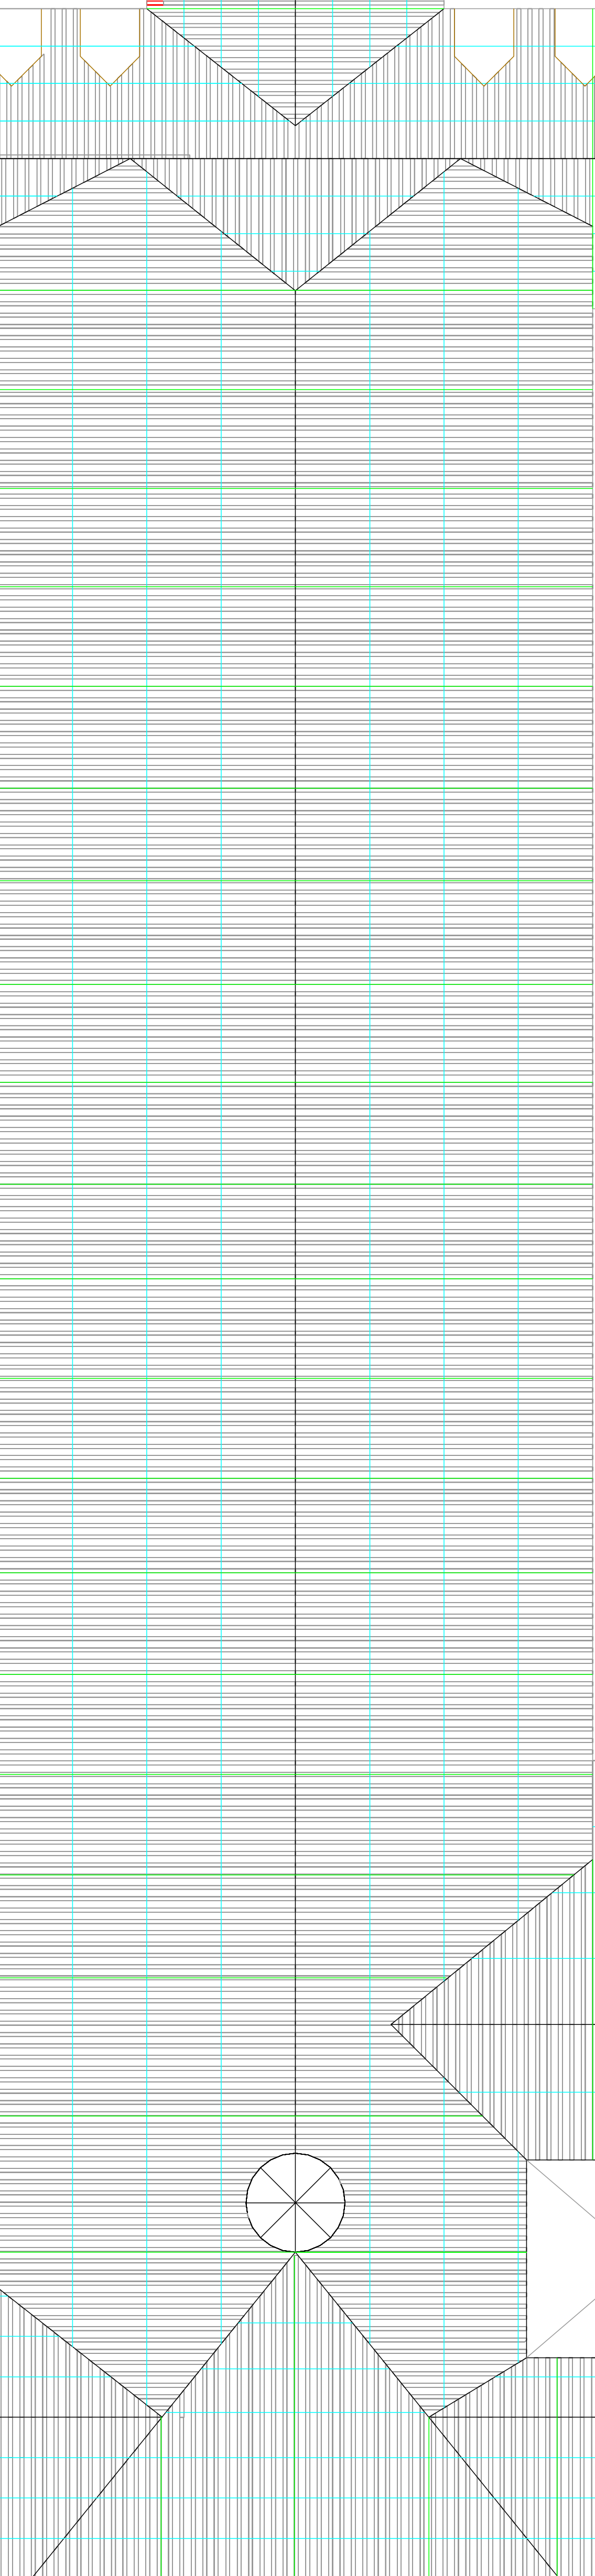

Batiment B

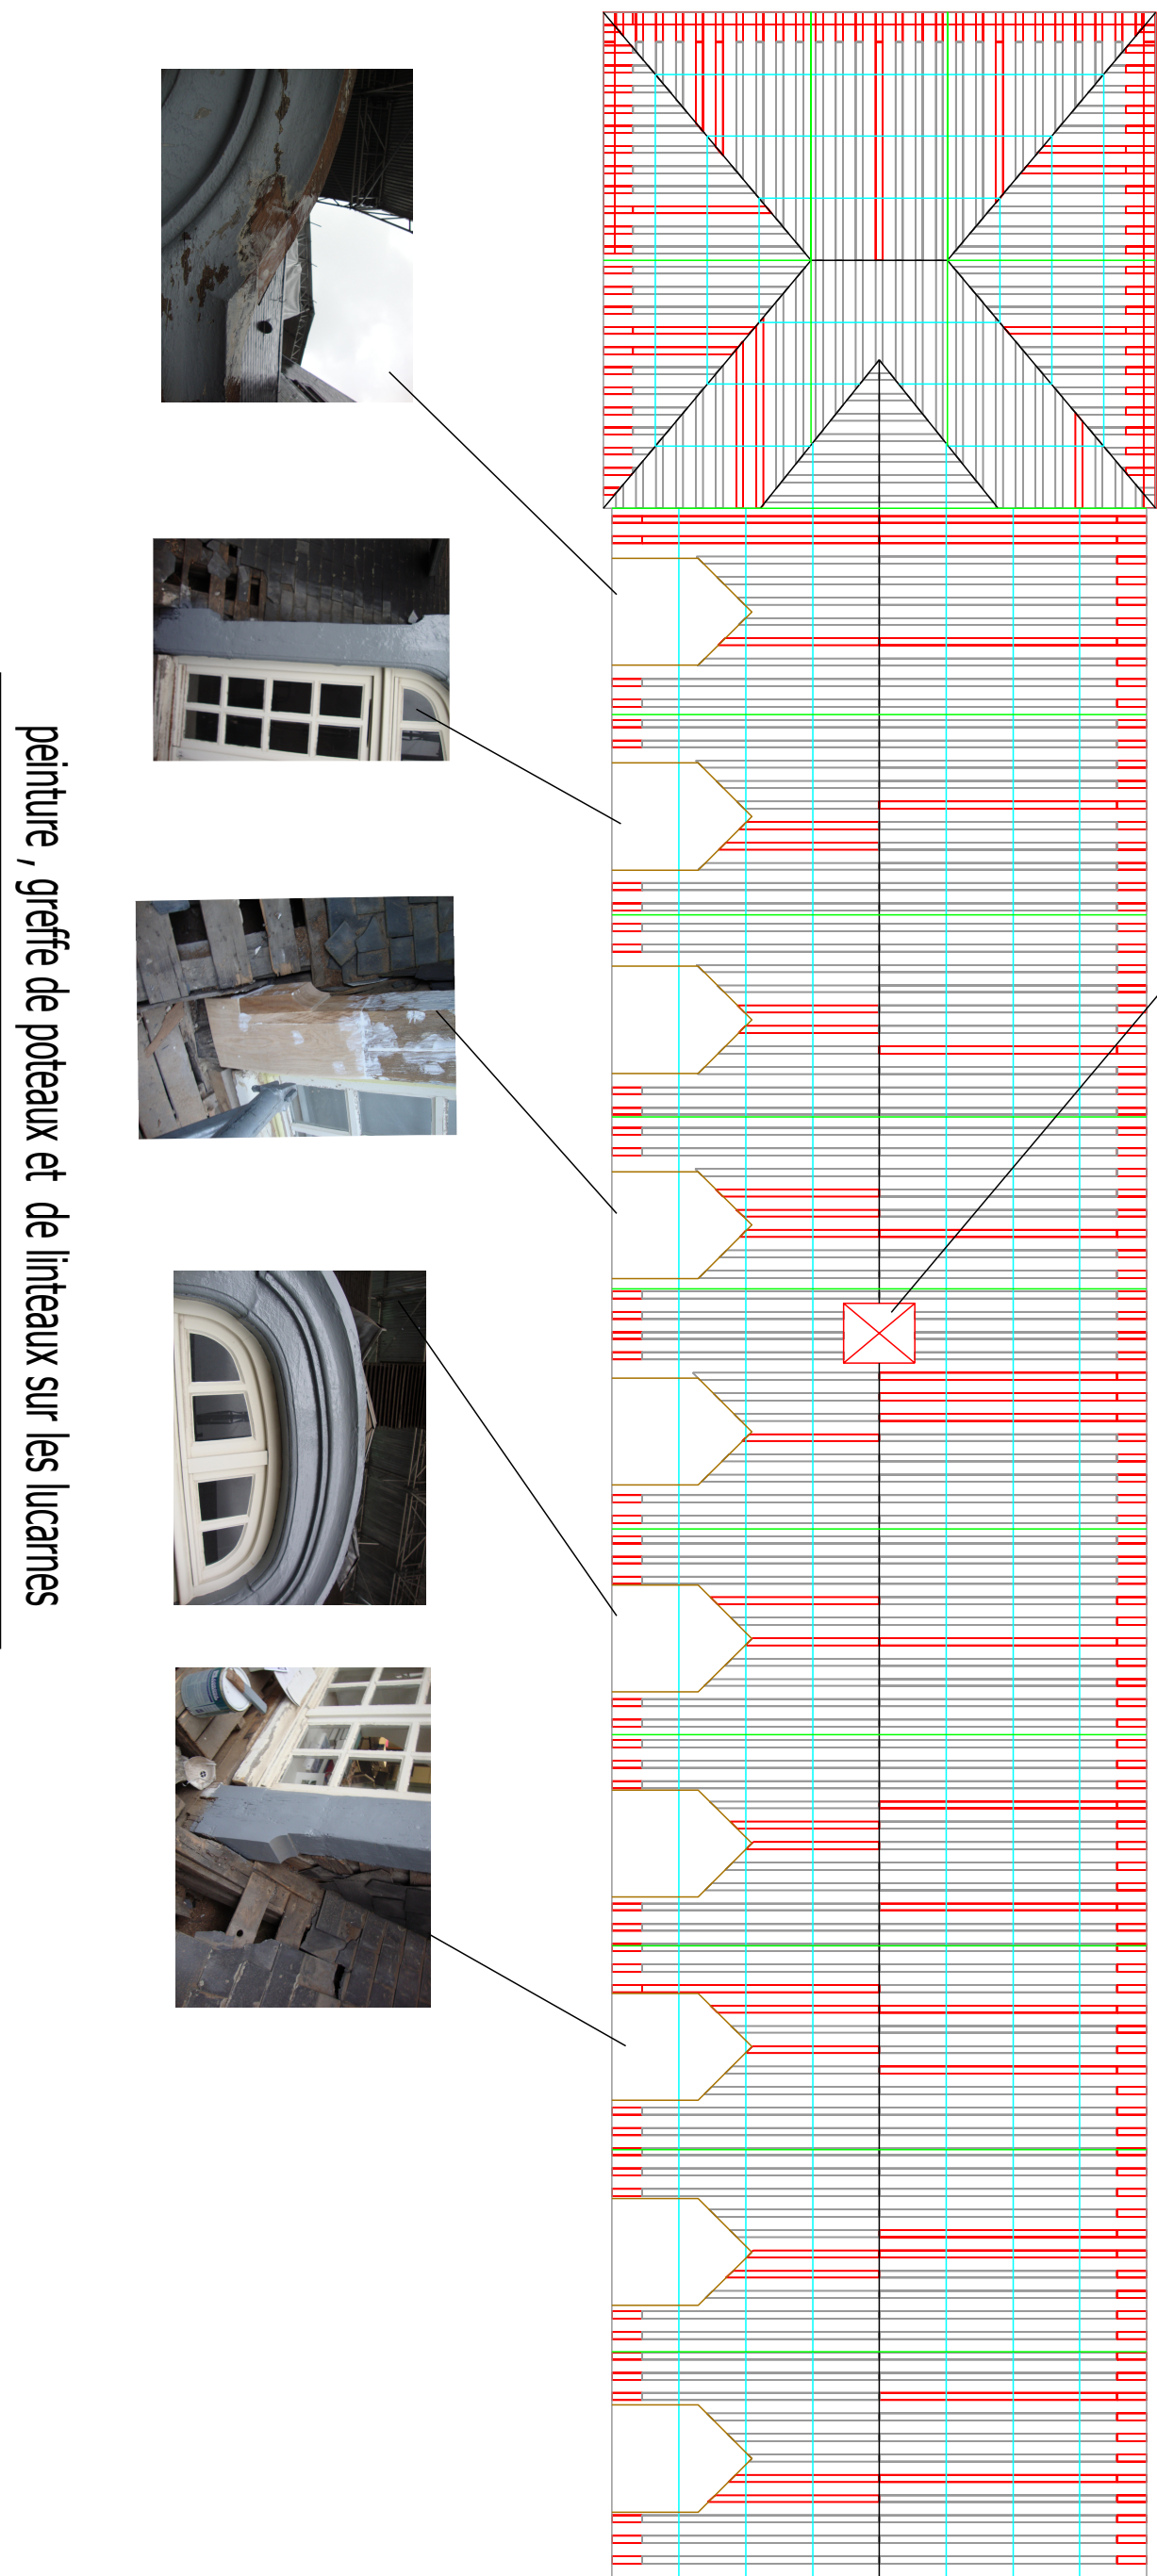



Restauration du lanternon



peinture, gârtre de poteaux et de liteaux sur les lucarnes



Batiment A


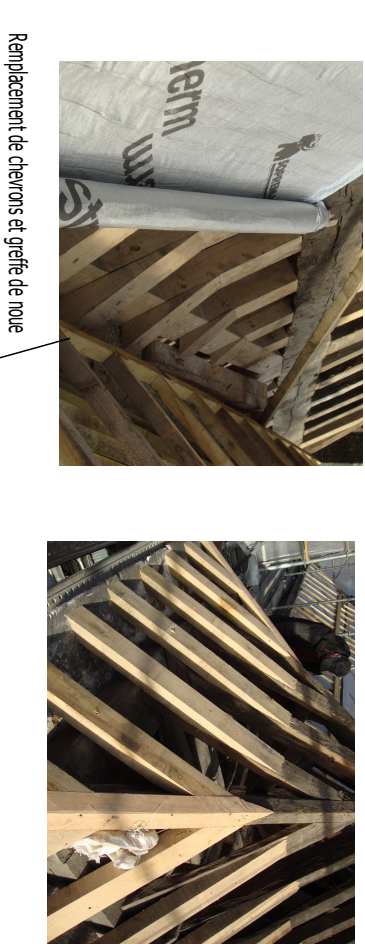
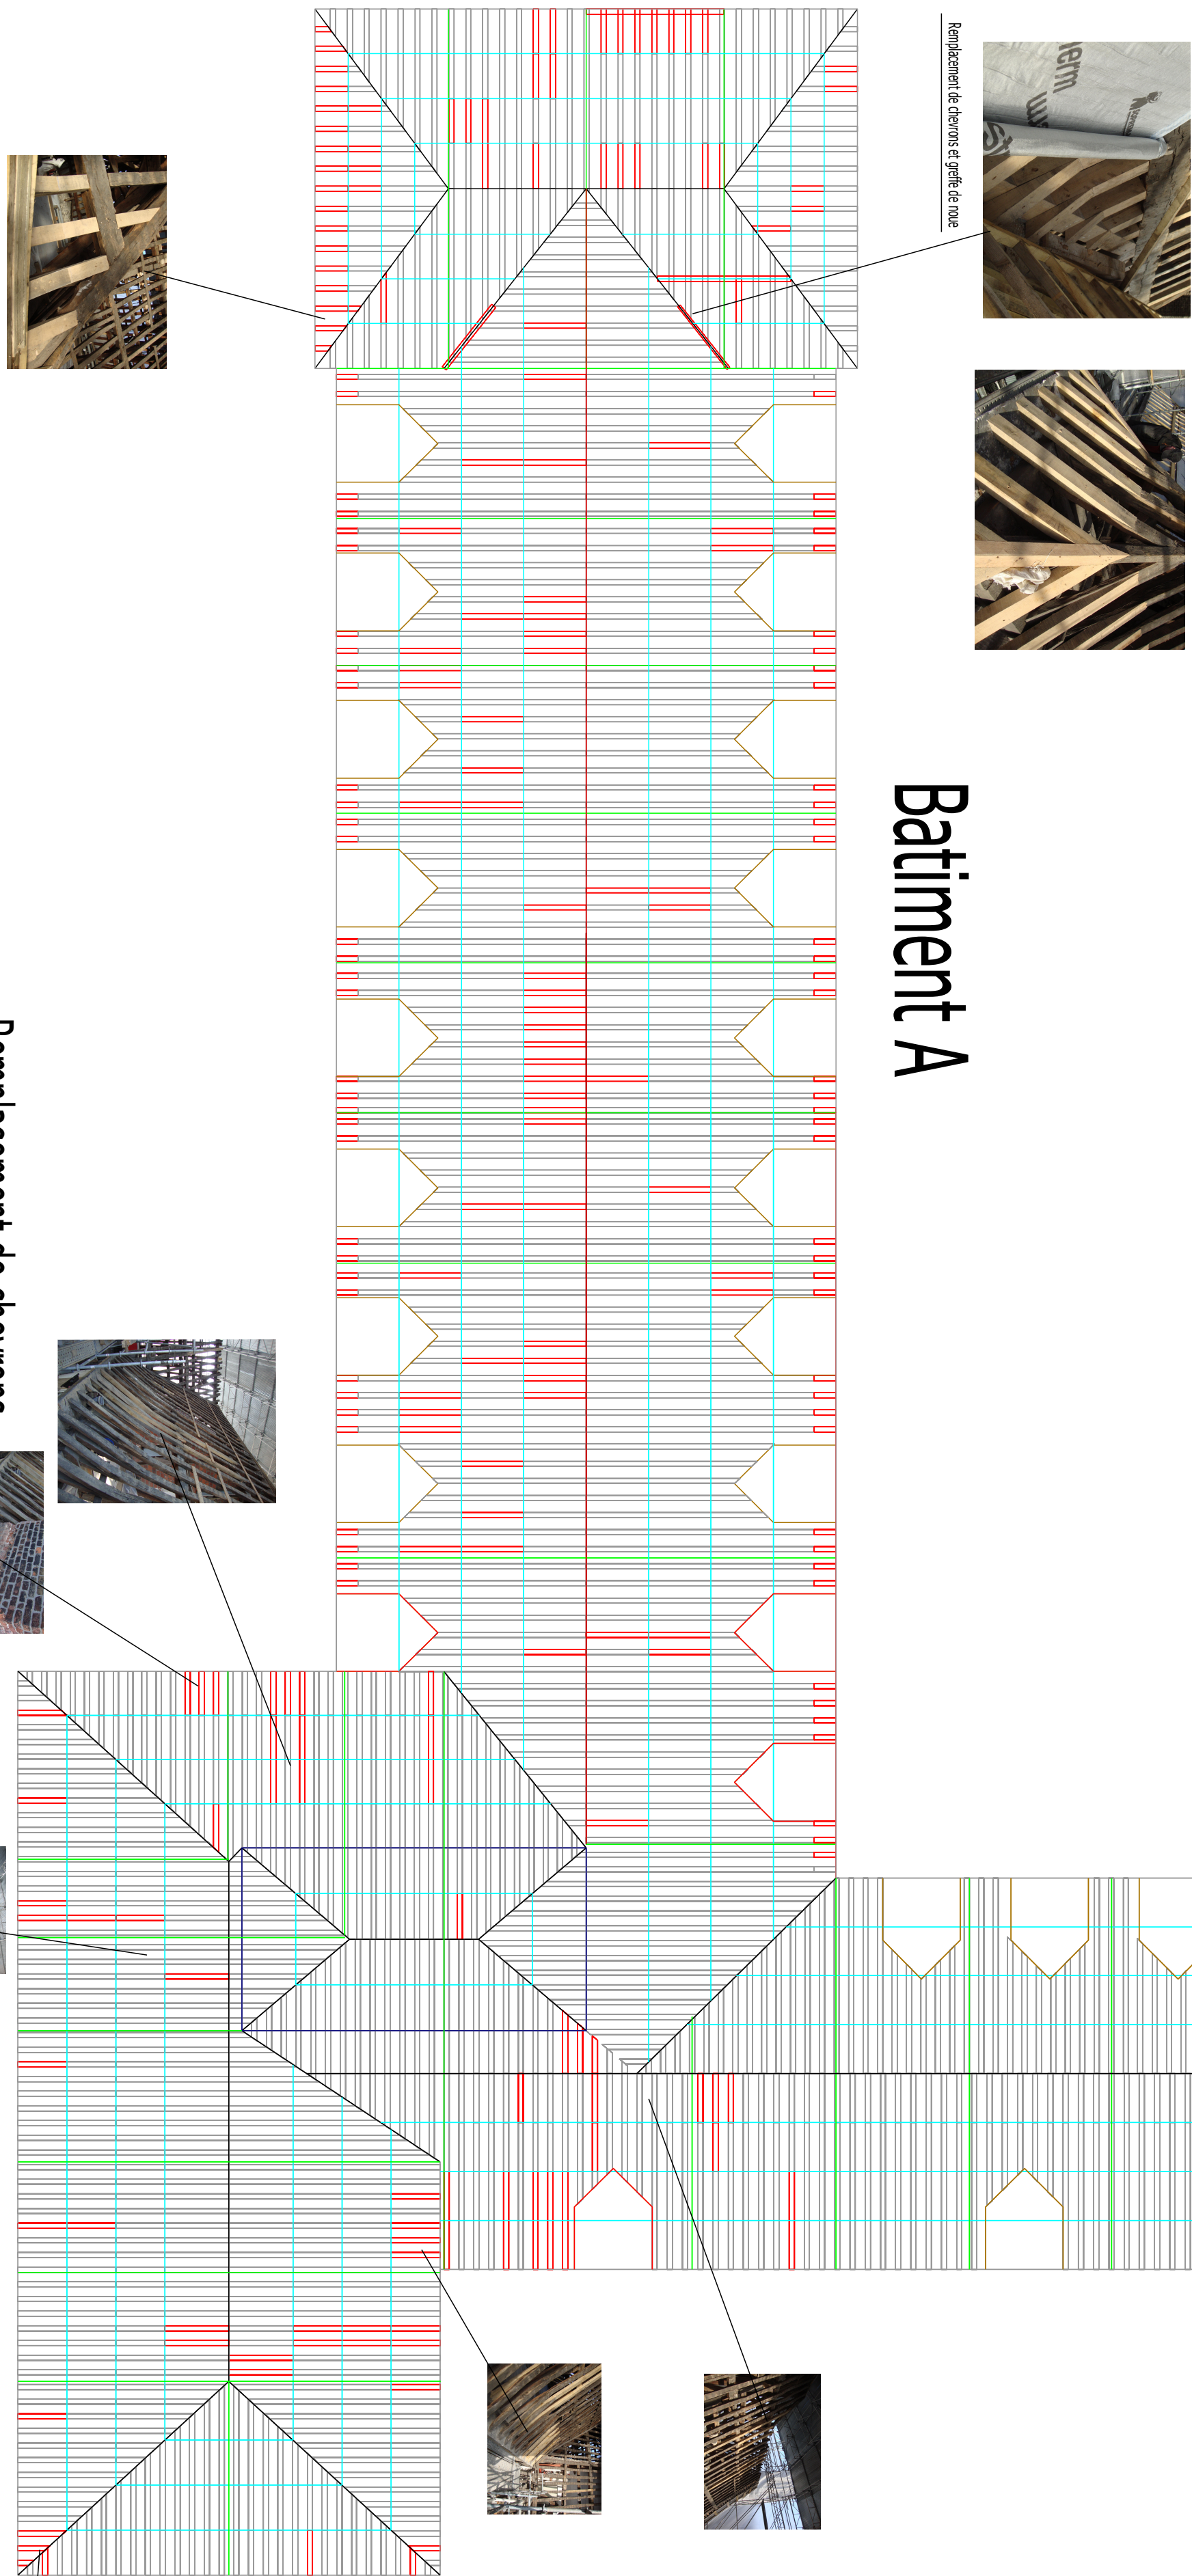


Remplacemnt de chevrons et de coyaux


Remplacemnt de chevrons




Remplacemnt de chevrons

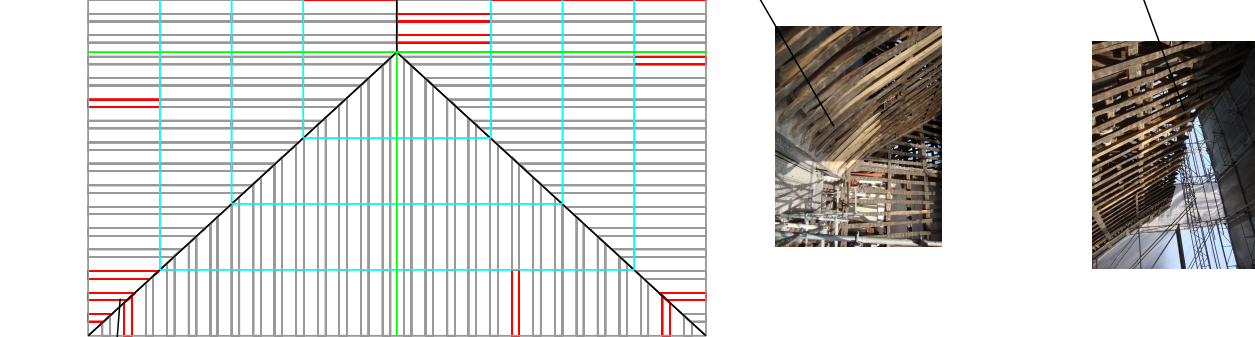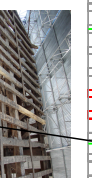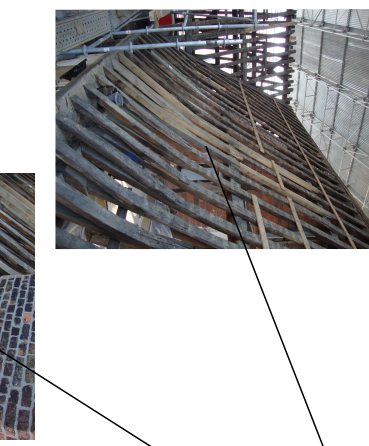

Batiment D

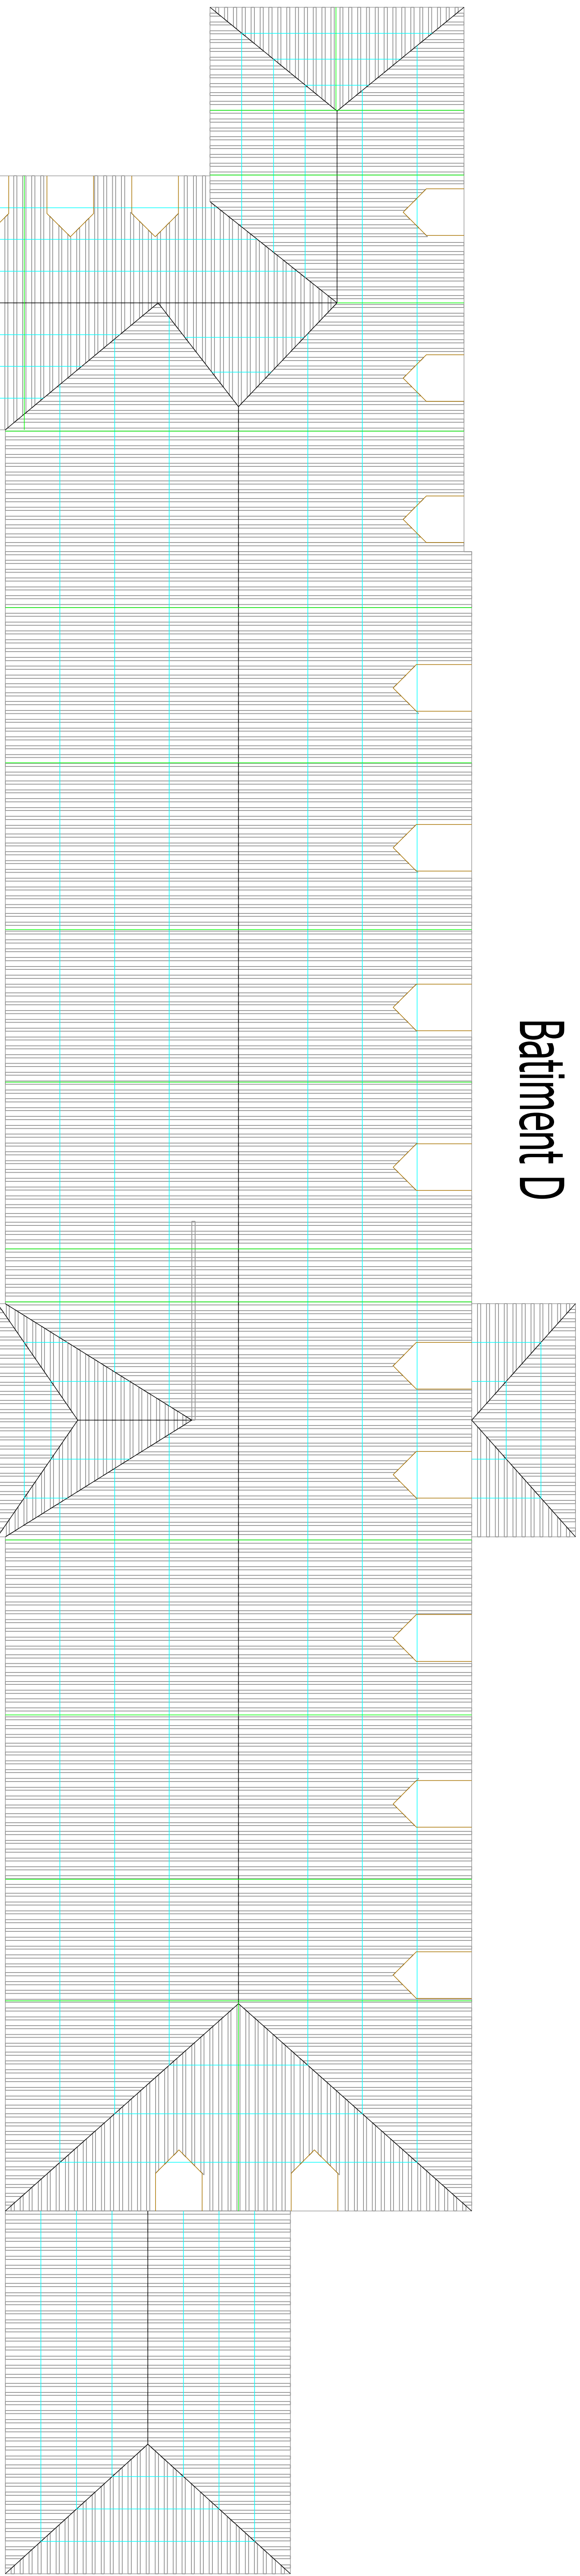

Batiment E

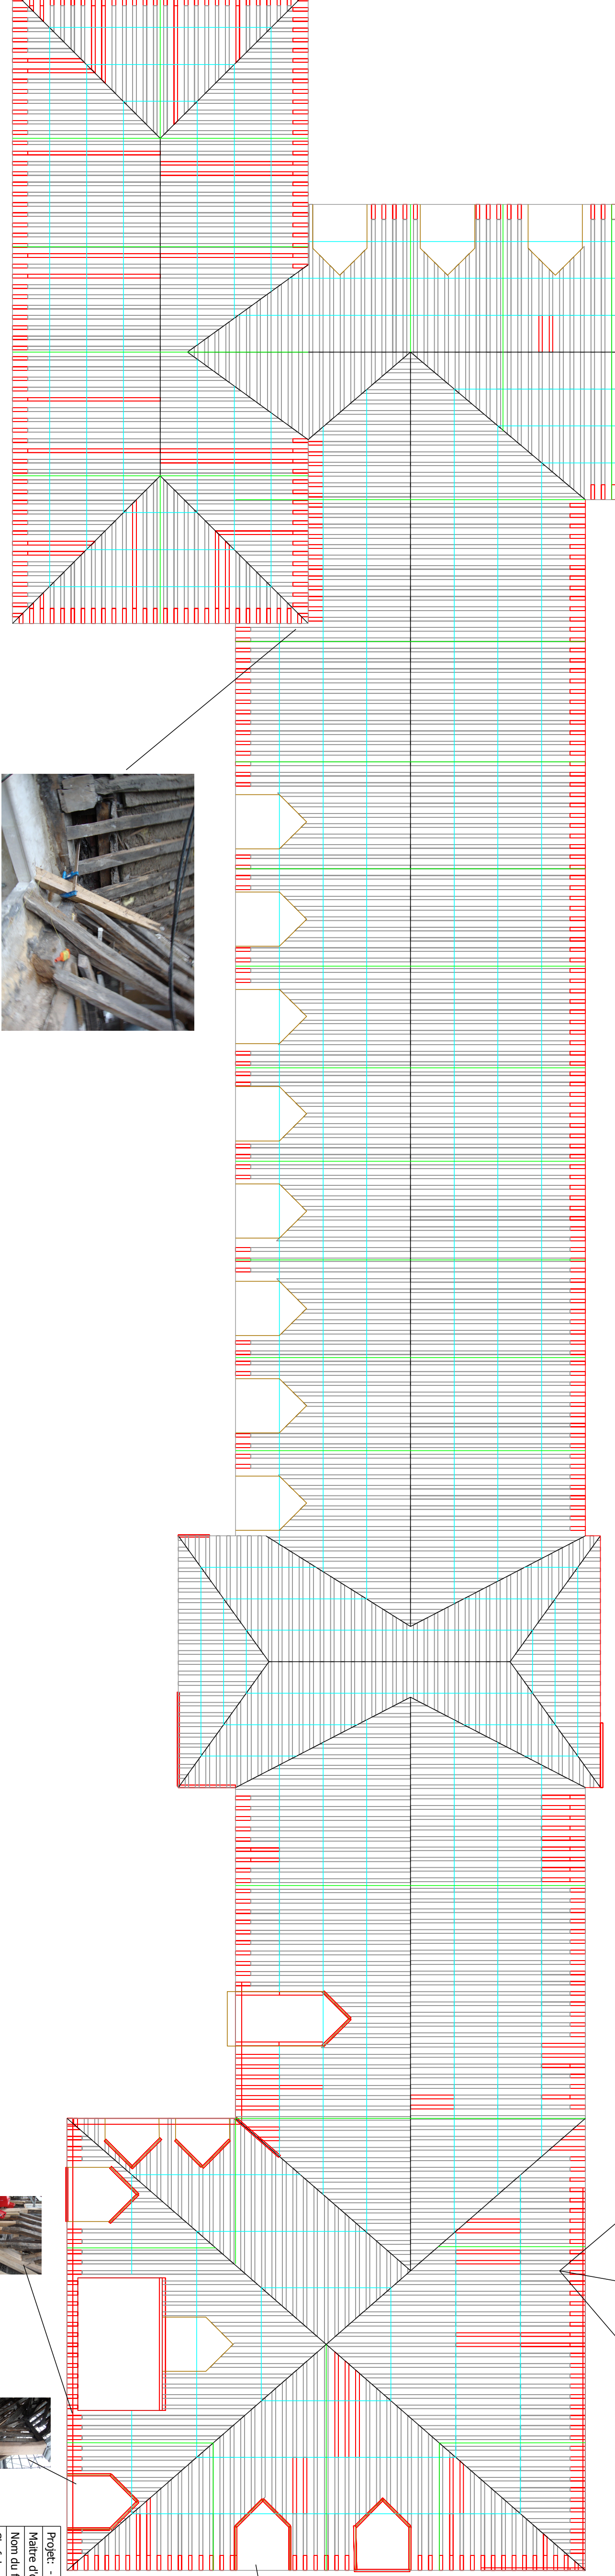

Solives changées dans le pavillon lat E



Liteaux changés sur le lantern




Gréte des chevrons et pout de lucarnes



Remplacemnt de poutres de lucarne

- Chevron
- Bois à changer
- Lucarne
- Peinture
- Peinture et/ou pose
- Feinture

 

Batiment C

Batiment B

Batiment A

Batiment central

Batiment D

Batiment E



Pose de laine de bois en partie basse de comble



Pose de laine de verre sur tout le rampant

- Chemin de visite
- Zone isolée en laine de bois
- Zone isolée en foamglass
- Zone isolée en laine soufflée
- Travaux effectués sur cette zone
 - Nettoyage de combles
 - Traitement insecticide et fongicide
 - Vérification des planchers
 - Remplacement des fermes et ressage des boulons
 - Remplacement des bois en redécrite
 - 20 cm de laine de verre déjà en place

