








Batiment C

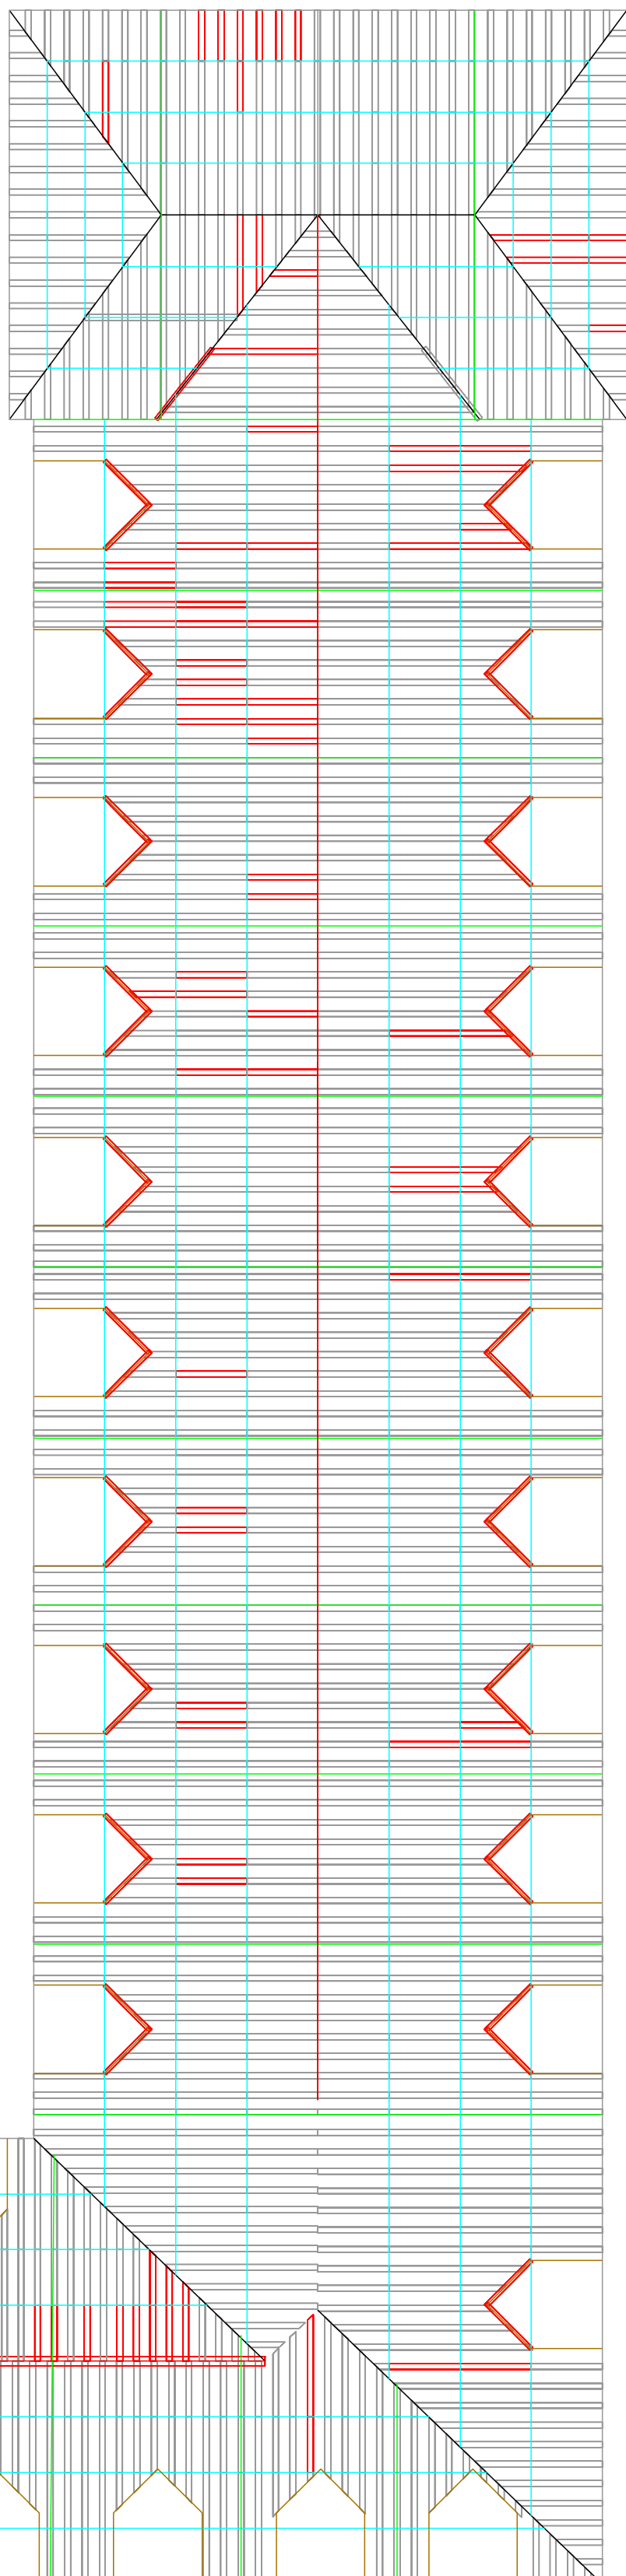






Batiment B





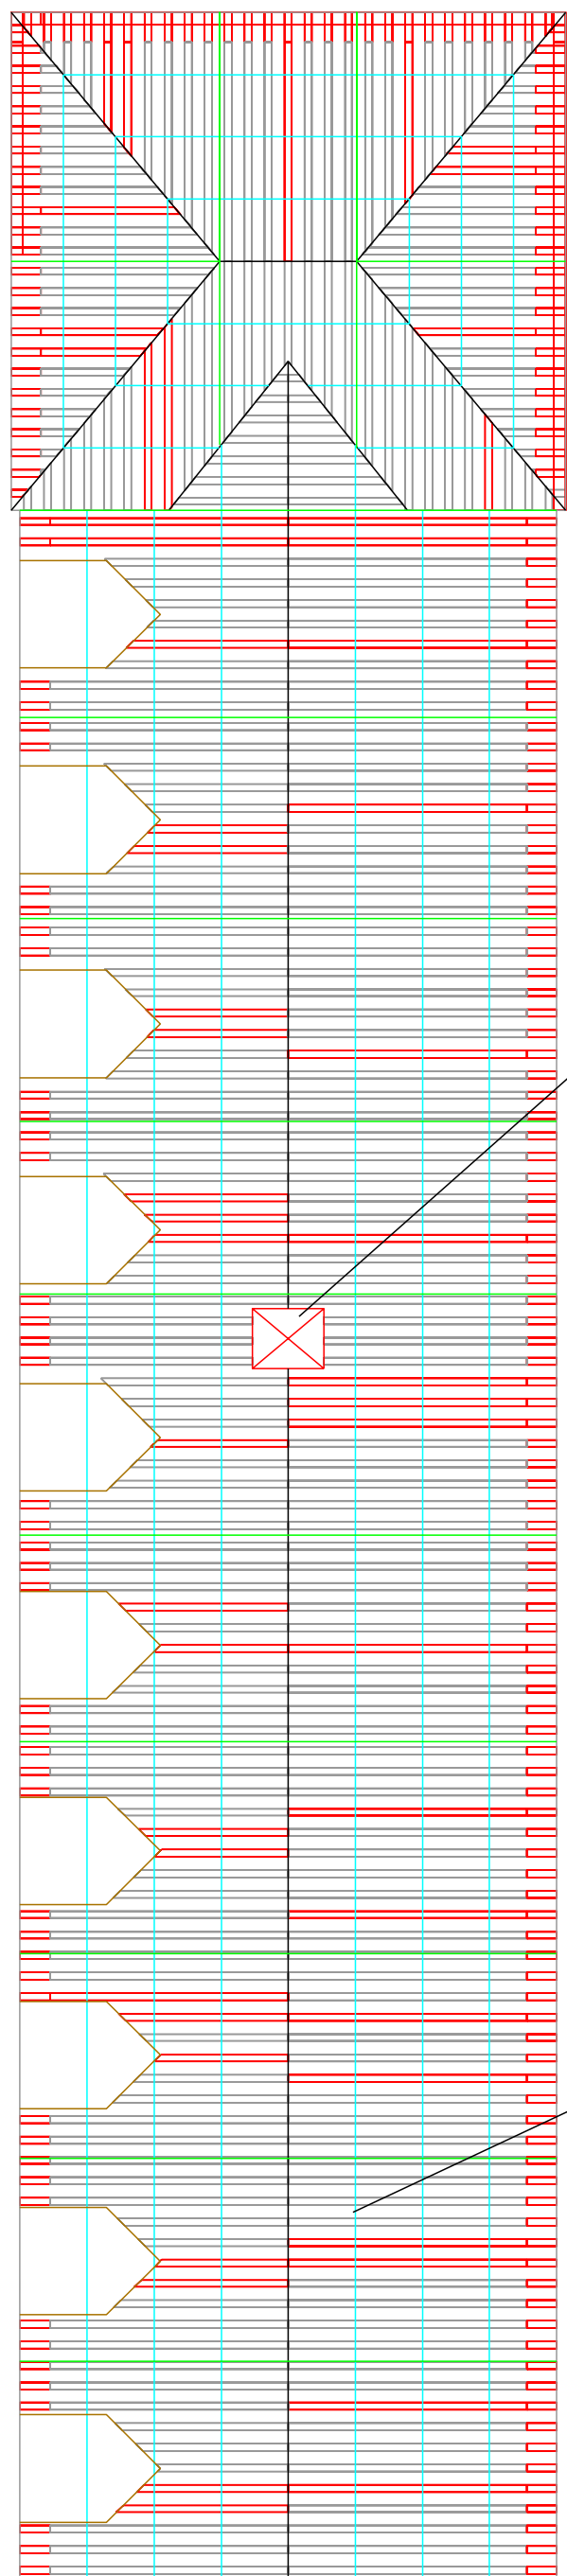




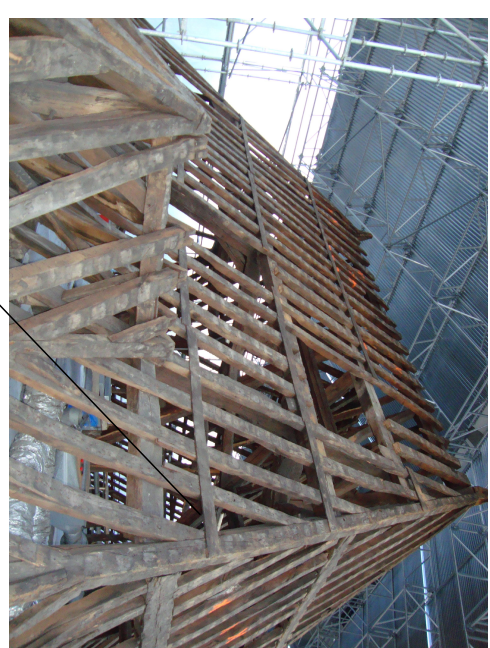



Batiment A

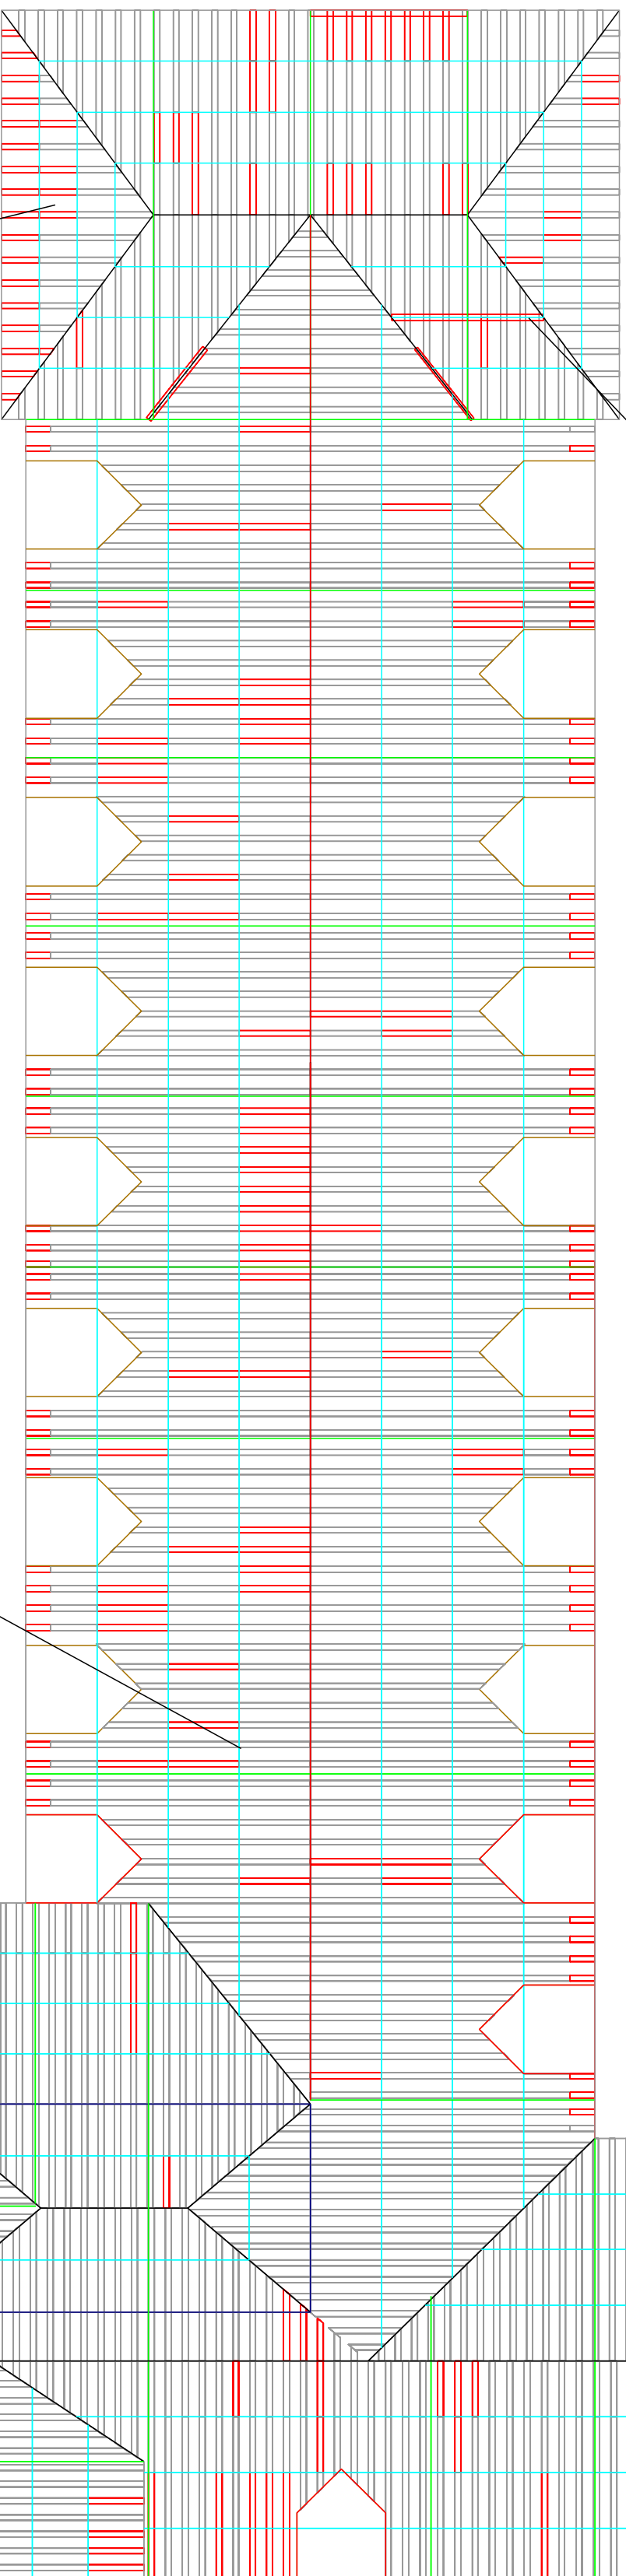







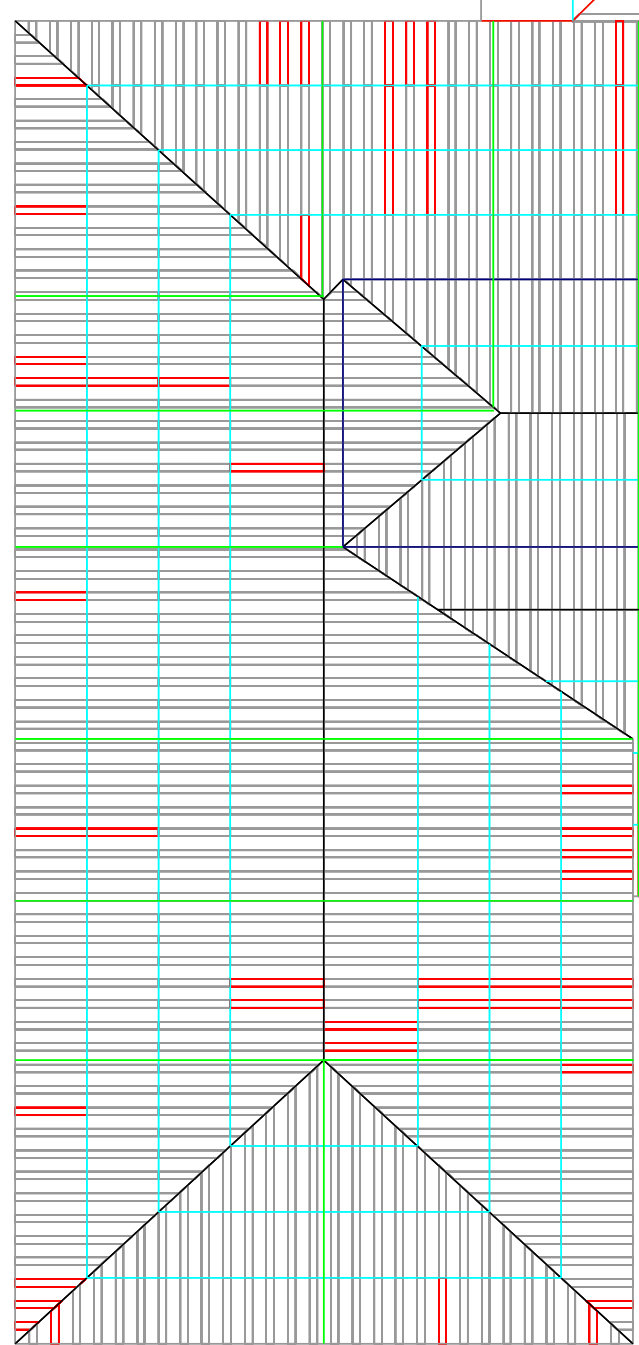


Batiment central

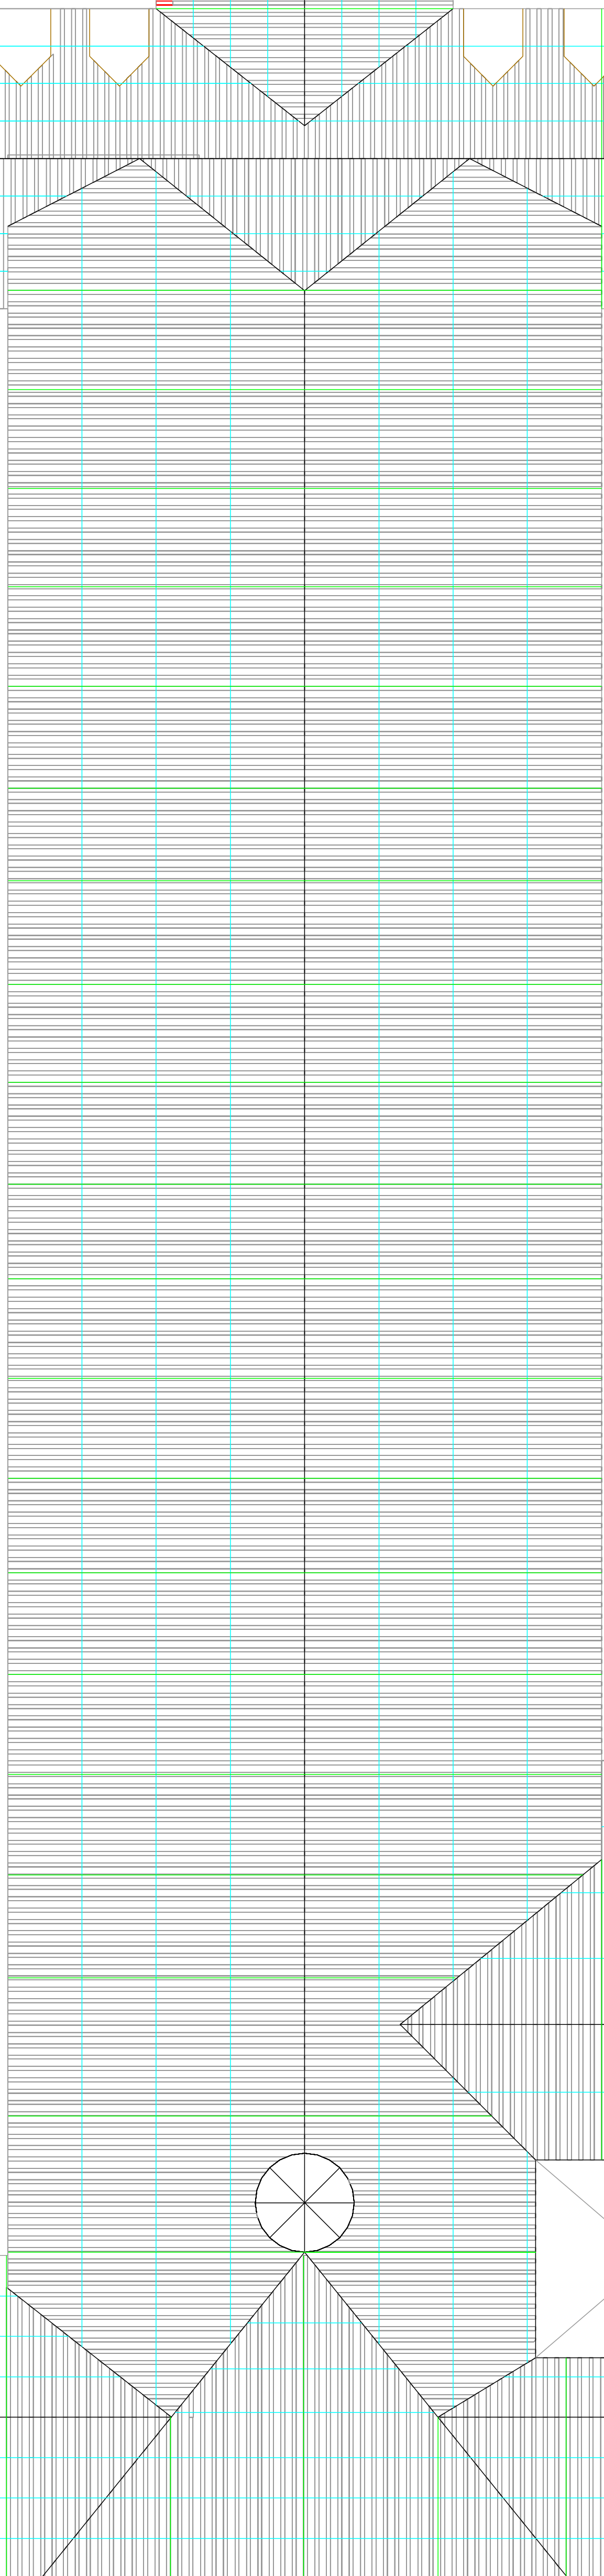

Batiment D

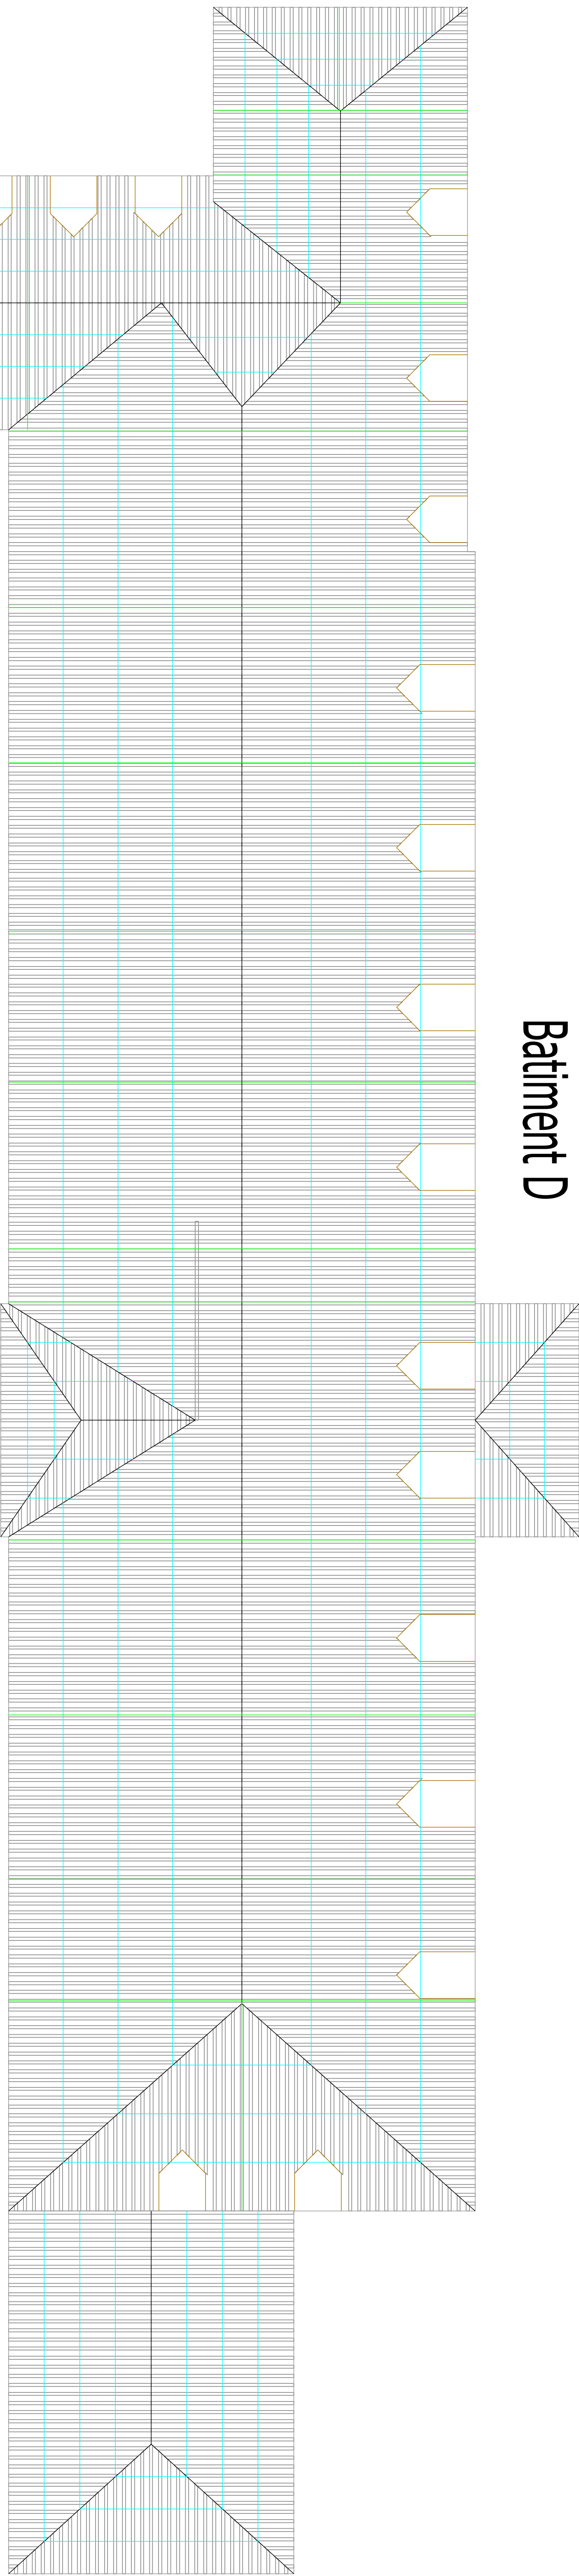

Batiment E

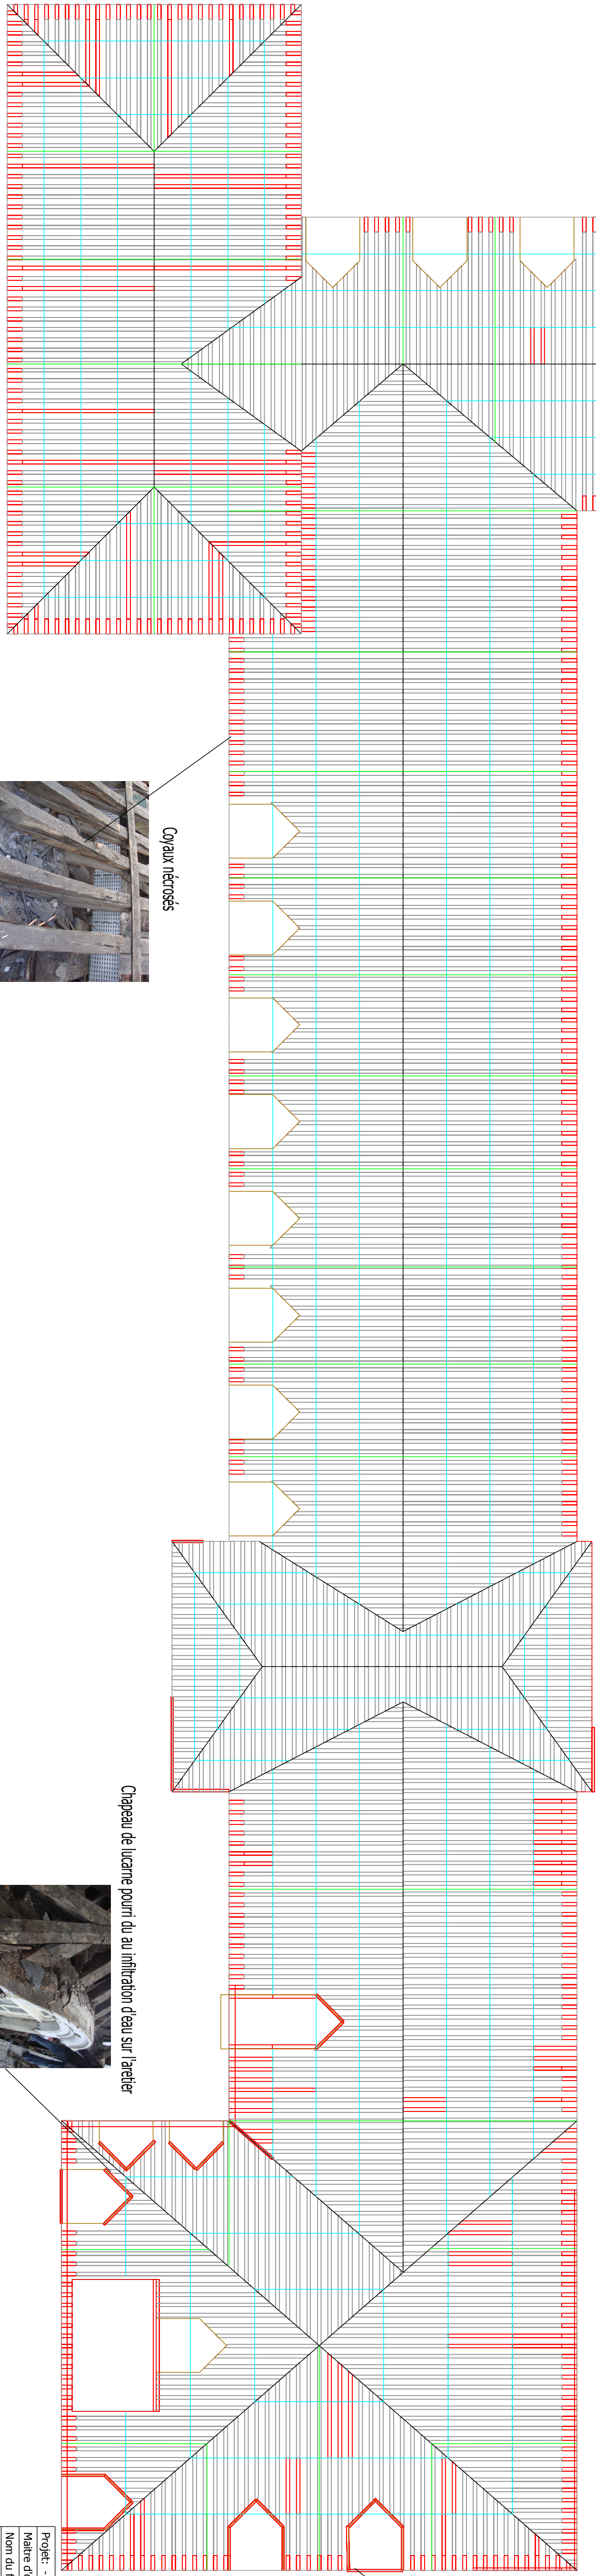








- Chevron
- Lume
- Ferme
- Ferme (révisée) / rose
- Ferme