


LEGENDES		
<div></div>	12.1.2	Chape
<div></div>	12.2.1	Revêtements de sols
<div></div>	12.3.2	Nettoyage jet haute pression murs extérieurs
<div></div>		Peintures plafond plaque de plâtre

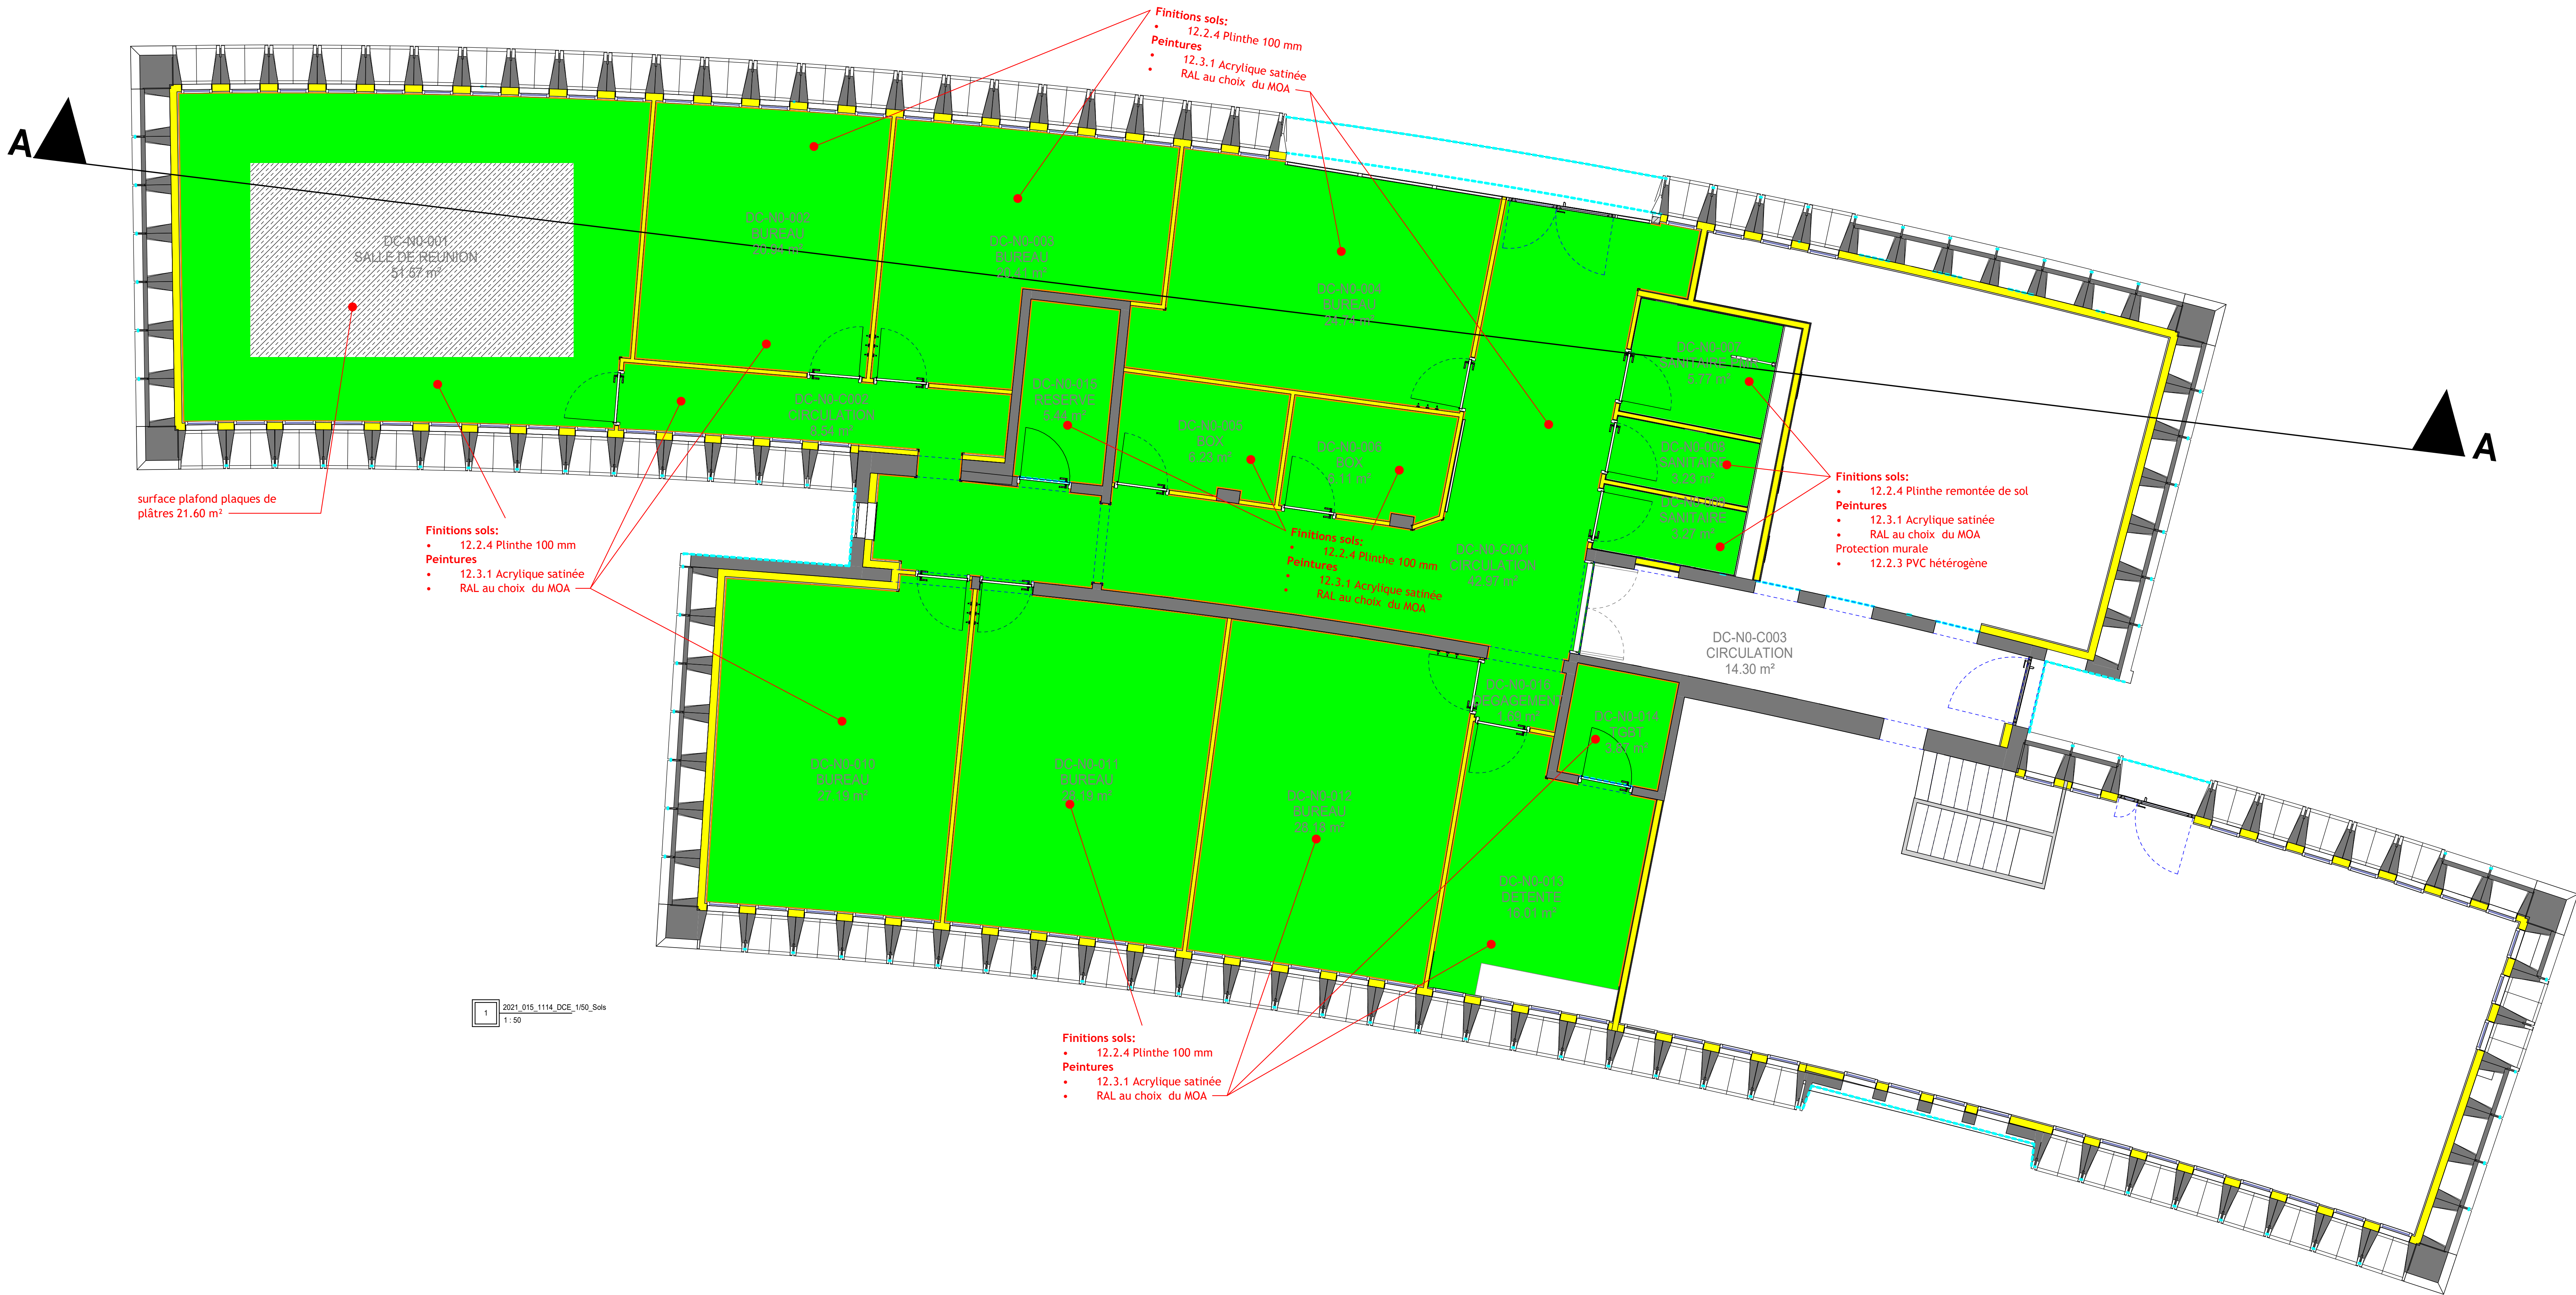

Lot 04									
Niveau	Nom	Numéro	Périmètre	Surface	hps	Finition du sol	Finition du plafond	Finition du mur	
N0_FINI	BUREAU	DC-N0-010	20.37	27.19 m²	2.50	PVC hétérogène acoustique U4 P3 C2+Plinthe PVC 100 mm	600 x 600mm en fibres minérales-acoustique de 39dB	Peinture acrylique - satinée	
N0_FINI	BUREAU	DC-N0-011	20.73	28.19 m²	2.50	PVC hétérogène acoustique U4 P3 C2+Plinthe PVC 100 mm	600 x 600mm en fibres minérales-acoustique de 39dB	Peinture acrylique - satinée	
N0_FINI	BUREAU	DC-N0-012	21.48	28.18 m²	2.50	PVC hétérogène acoustique U4 P3 C2+Plinthe PVC 100 mm	600 x 600mm en fibres minérales-acoustique de 39dB	Peinture acrylique - satinée	
N0_FINI	DETENTE	DC-N0-013	16.53	16.01 m²	2.50	PVC hétérogène acoustique U4 P3 C2+Plinthe PVC 100 mm	600 x 600mm en fibres minérales-acoustique de 39dB	Peinture acrylique - satinée	
N0_FINI	TGBT	DC-N0-014	7.88	3.87 m²	2.50	PVC hétérogène acoustique U4 P3 C2+Plinthe PVC 100 mm	600 x 600mm en fibres minérales-acoustique de 39dB	Peinture acrylique - satinée	
N0_FINI	CIRCULATION	DC-N0-C003	0.44	14.30 m²	2.40	PVC hétérogène acoustique U4 P3 C2+Plinthe PVC 100 mm	600 x 600mm en fibres minérales-acoustique de 39dB	Peinture acrylique - satinée	
N0_FINI	CIRCULATION	DC-N0-C001	39.99	42.97 m²	2.40	PVC hétérogène acoustique U4 P3 C2+Plinthe PVC 100 mm	600 x 600mm en fibres minérales-acoustique de 39dB	Peinture acrylique - satinée	
N0_FINI	SANITAIRE	DC-N0-009	7.83	3.27 m²	2.50	PVC hétérogène acoustique U4 P3 C2+ Remontée de sol	600 x 600mm en fibres minérales-acoustique de 39dB	Peinture acrylique - satinée	
N0_FINI	SANITAIRE	DC-N0-008	7.79	3.23 m²	2.50	PVC hétérogène acoustique U4 P3 C2+ Remontée de sol	600 x 600mm en fibres minérales-acoustique de 39dB	Peinture acrylique - satinée	
N0_FINI	SANITAIRE PMR	DC-N0-007	9.67	5.77 m²	2.44	PVC hétérogène acoustique U4 P3 C2+ Remontée de sol	600 x 600mm en fibres minérales-acoustique de 39dB	Peinture acrylique - satinée	
N0_FINI	BOX	DC-N0-006	10.19	6.11 m²	2.50	PVC hétérogène acoustique U4 P3 C2+Plinthe PVC 100 mm	600 x 600mm en fibres minérales-acoustique de 39dB	Peinture acrylique - satinée	
N0_FINI	BOX	DC-N0-005	10.57	6.23 m²	2.50	PVC hétérogène acoustique U4 P3 C2+Plinthe PVC 100 mm	600 x 600mm en fibres minérales-acoustique de 39dB	Peinture acrylique - satinée	
N0_FINI	BUREAU	DC-N0-004	21.46	24.74 m²	2.50	PVC hétérogène acoustique U4 P3 C2+Plinthe PVC 100 mm	600 x 600mm en fibres minérales-acoustique de 39dB	Peinture acrylique - satinée	
N0_FINI	RESERVE	DC-N0-015	9.90	5.44 m²	2.50	PVC hétérogène acoustique U4 P3 C2+Plinthe PVC 100 mm	600 x 600mm en fibres minérales-acoustique de 39dB	Peinture acrylique - satinée	
N0_FINI	CIRCULATION	DC-N0-C002	16.82	8.54 m²	2.40	PVC hétérogène acoustique U4 P3 C2+Plinthe PVC 100 mm	600 x 600mm en fibres minérales-acoustique de 39dB	Peinture acrylique - satinée	
N0_FINI	SALLE DE REUNION	DC-N0-001	29.20	51.57 m²	2.50	PVC hétérogène acoustique U4 P3 C2+Plinthe PVC 100 mm	acoustique de 39dB + Plaques de plâtres perforées	Peinture acrylique - satinée	
N0_FINI	BUREAU	DC-N0-003	20.18	20.41 m²	2.50	PVC hétérogène acoustique U4 P3 C2+Plinthe PVC 100 mm	600 x 600mm en fibres minérales-acoustique de 39dB	Peinture acrylique - satinée	
N0_FINI	DEGAGEMENT	DC-N0-016	3.80	1.69 m²	2.40	PVC hétérogène acoustique U4 P3 C2+Plinthe PVC 100 mm	600 x 600mm en fibres minérales-acoustique de 39dB	Peinture acrylique - satinée	
N0_FINI	BUREAU	DC-N0-002	18.31	20.94 m²	2.50	PVC hétérogène acoustique U4 P3 C2+Plinthe PVC 100 mm	600 x 600mm en fibres minérales-acoustique de 39dB	Peinture acrylique - satinée	

CHU

CAEN NORMANDIE

DRMN
Direction des Ressources
Matérielles&Numérique.
Ressources Techniques et immobilières.
Développement Durable-Pilotage BIM

Restructuration de la trésorerie

CHU CAEN
Av. de la Côte de Nacre
CS 30001, 14000 Caen

N° PLAN 2025_015 | DIR | B02 | ARC | DCE | ARC_003 | 4

Lot N°4 Etat projetée

EMETEUR	PHASE	DICIPLINE	N° LOT	BATIMENT	N° PROJET
DIR	DCE	ARC	04	B02	2025_015

Revêtements de sols-Peintures

Index	Date	Revision Description
3	10/07/2025	Création document - DCE
4	21/08/2025	Diffusion document- DCE pour AO

Index	4	Echelle	1 : 50
N° Feuille	ARC_003	Date	07/07/25