

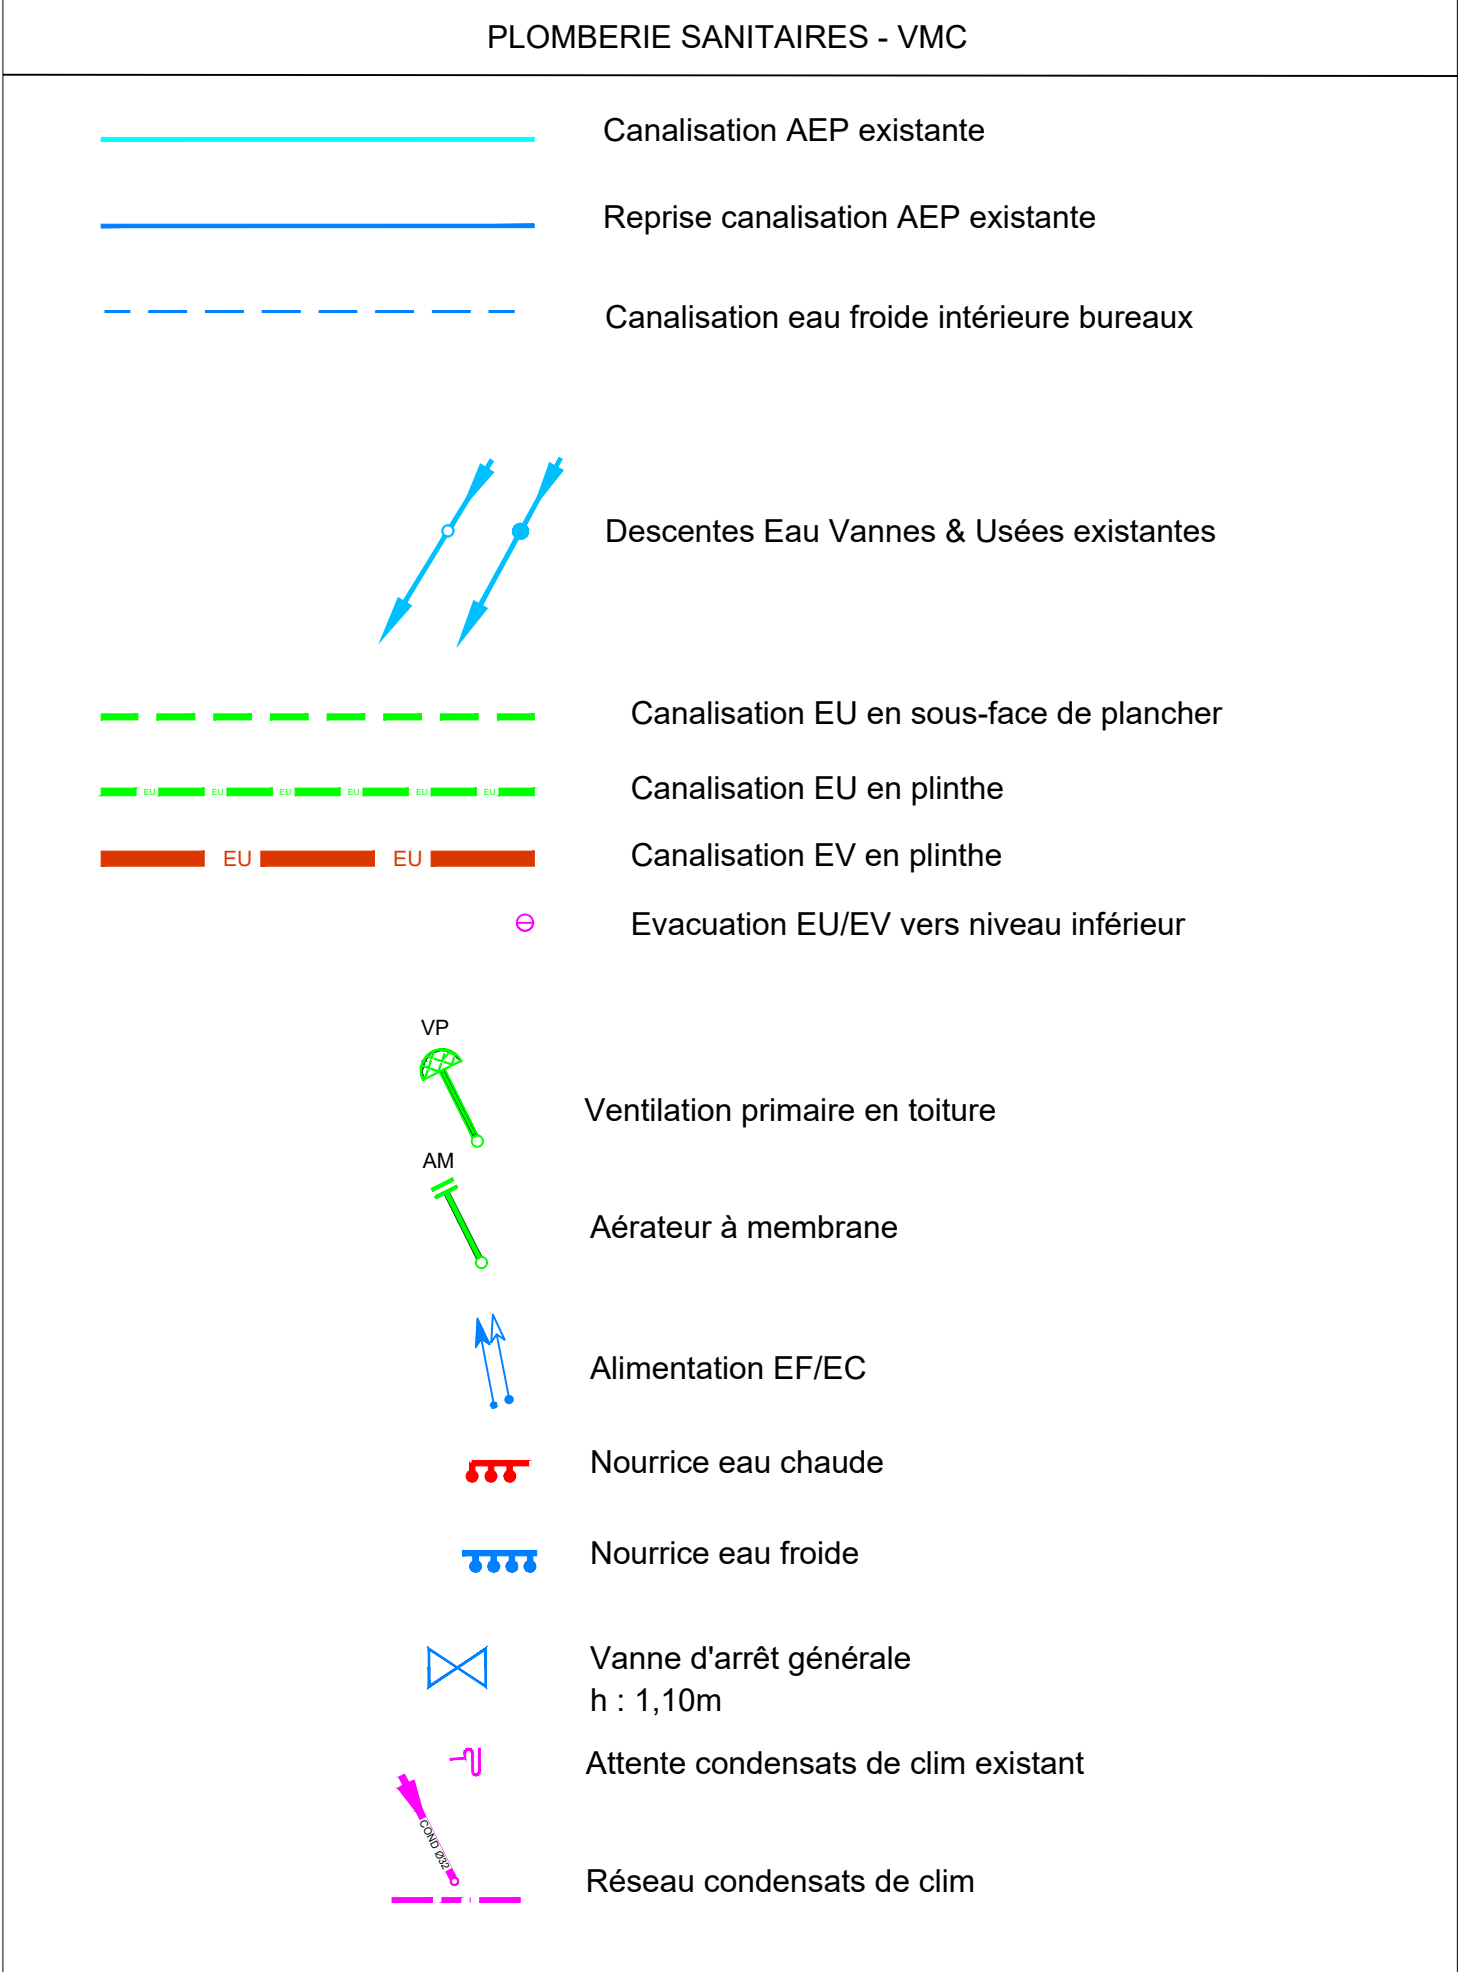
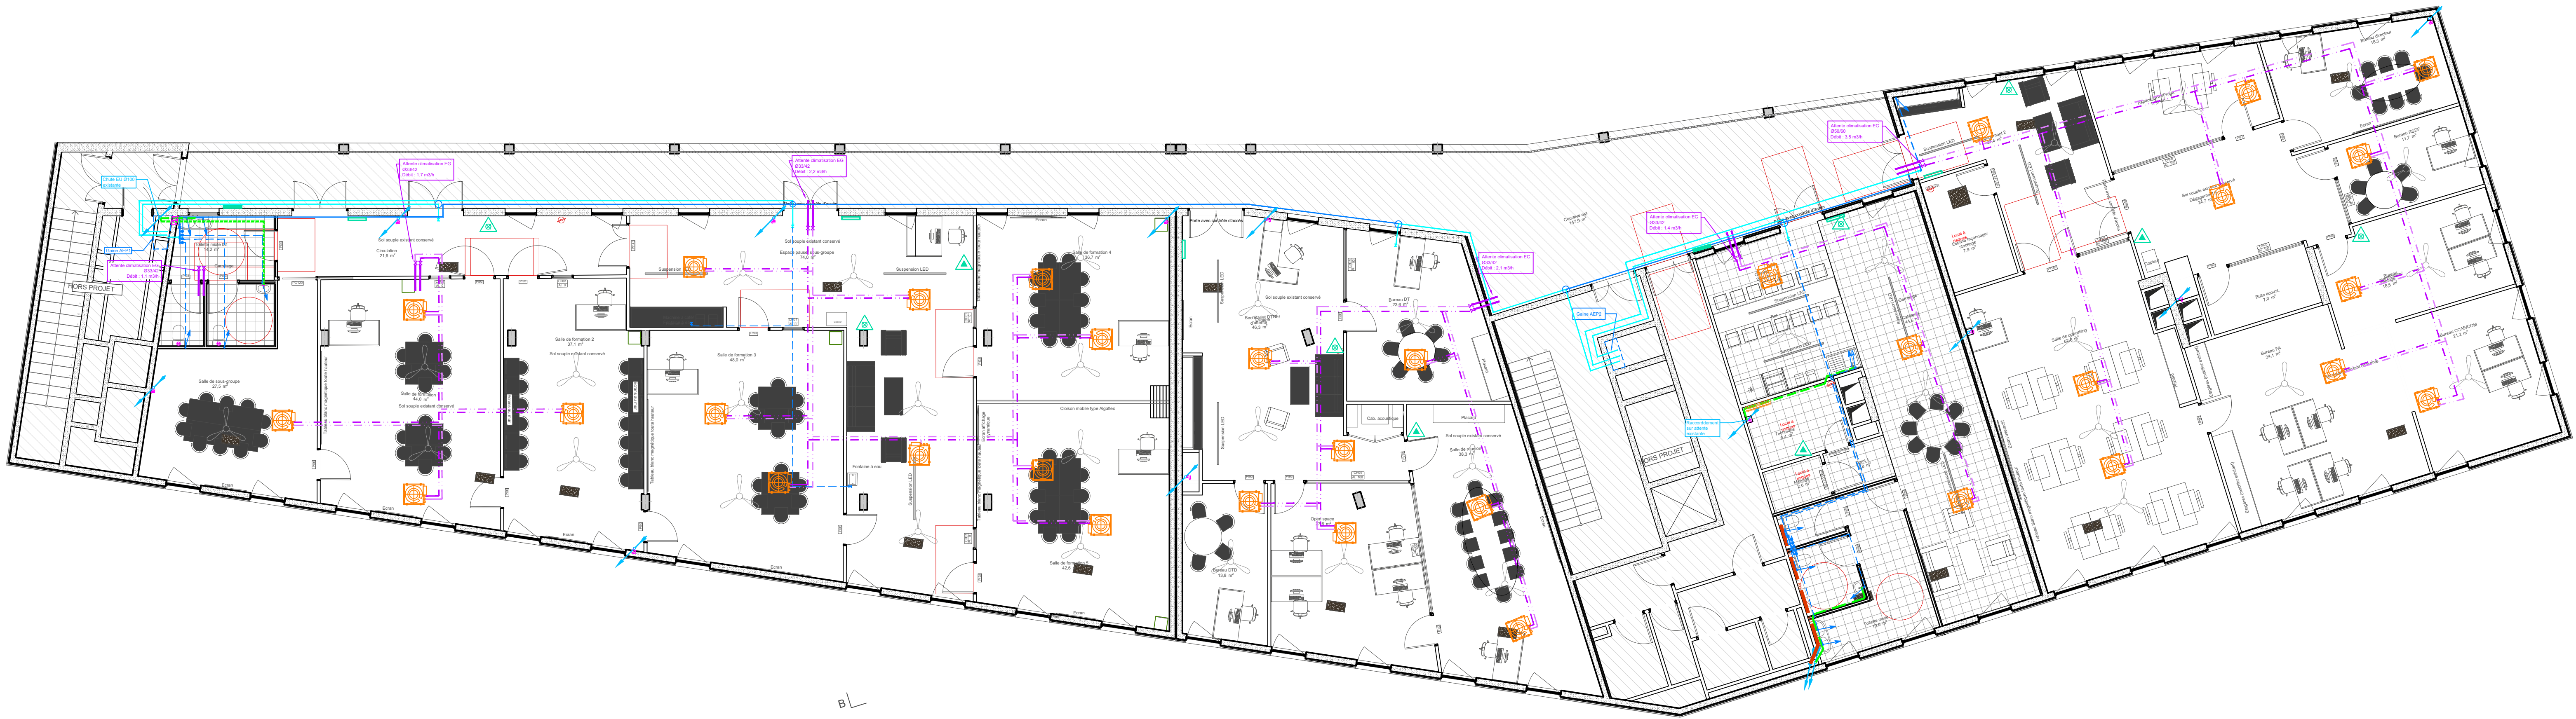


PLAN PLOMBERIE / CVC

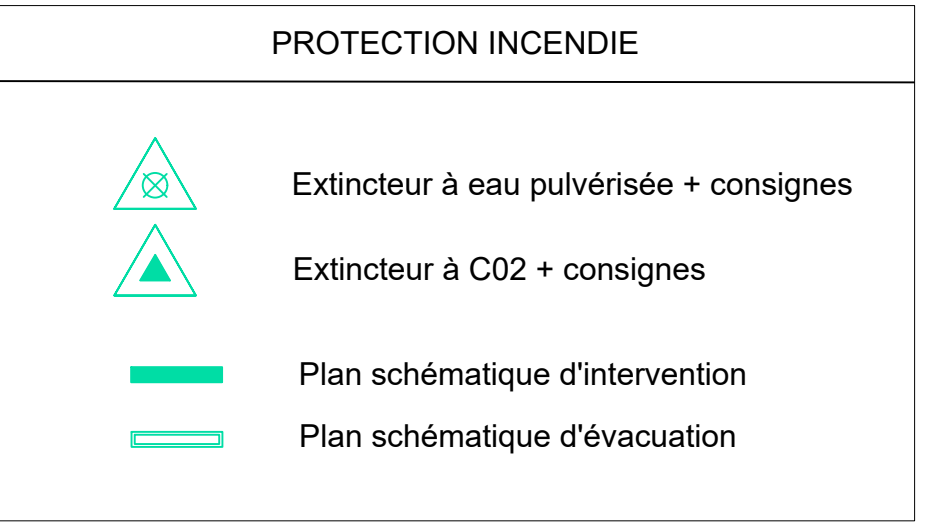

PLAN ELECTRICITE

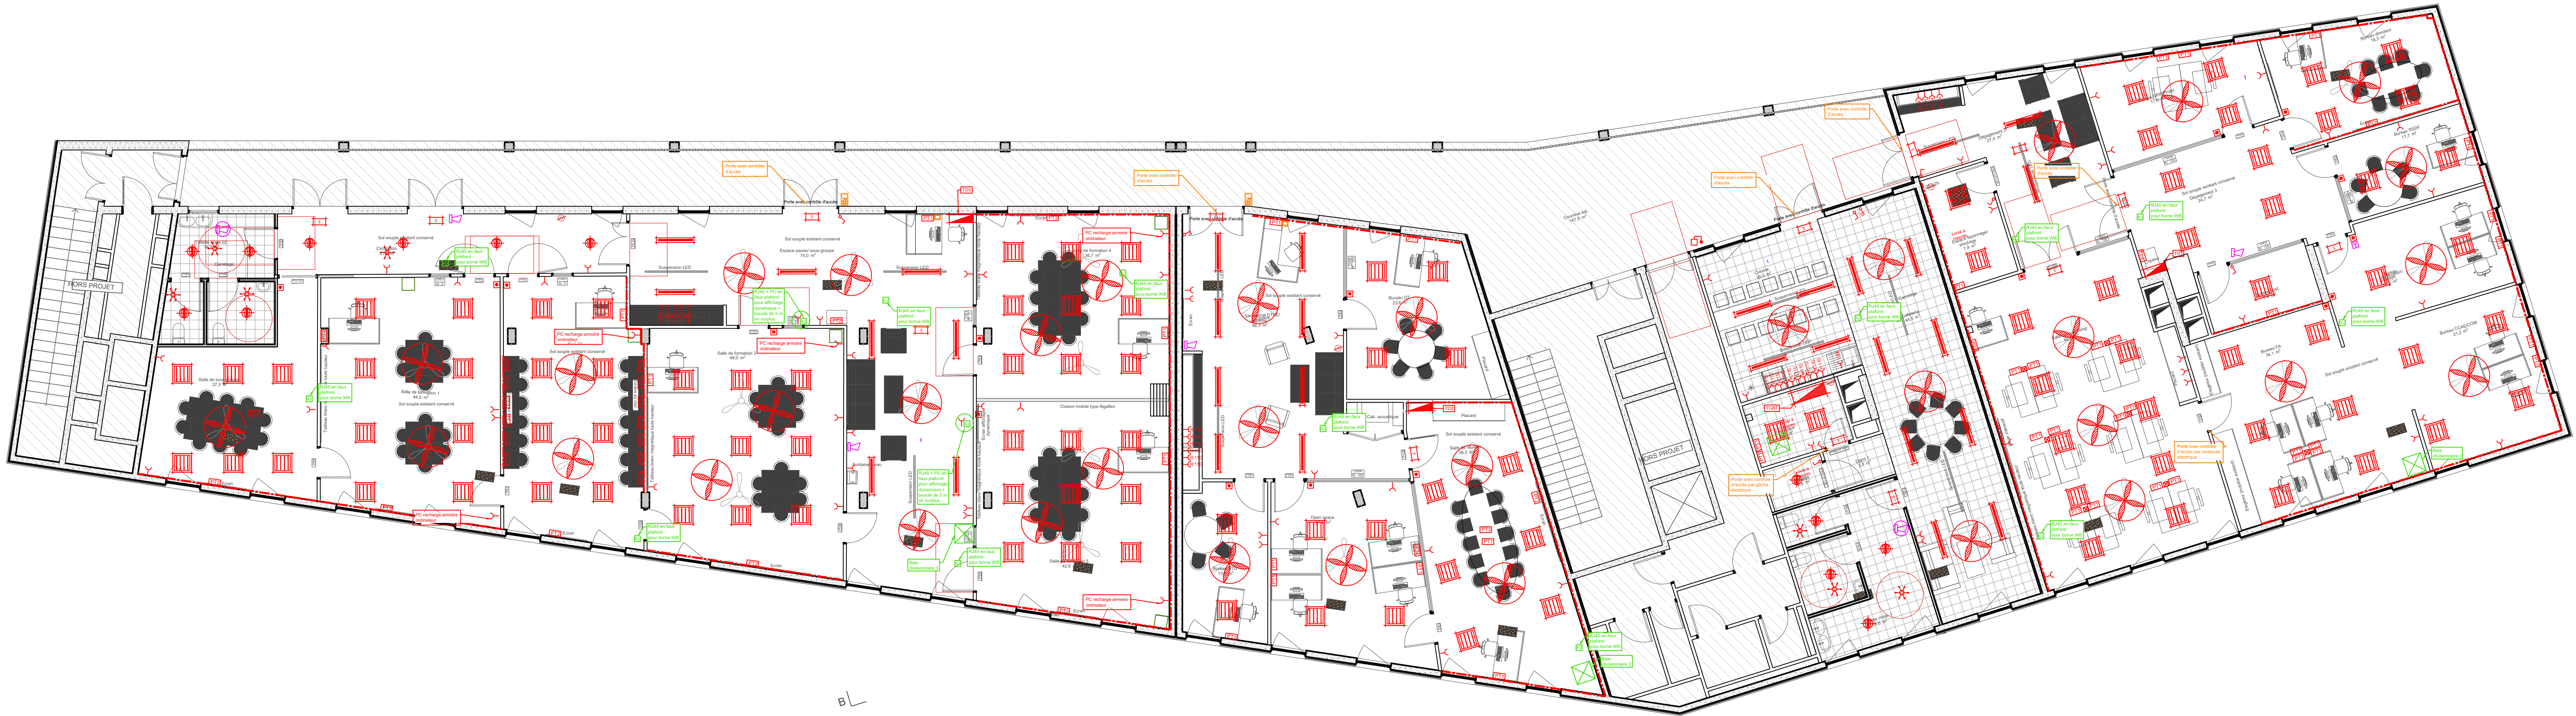

Département de la Réunion - Commune de Sainte-Marie			
Opération : <b>Le Kerval</b>			
<b>Aménagement des bureaux de France Travail</b>			
<b>Maître d'Ouvrage</b>		<b>Maîtres d'Oeuvre</b>	
FRANCE TRAVAIL 62 Blvd du Chaudron 97 400 Saint-Denis		<div>EMPREINTE 100 Chaussée Royale 97 400 Saint-Paul Tel: 0262 96 07 00 Fax: 0262 96 23 96 N° Ordon des Architectes: 40006 Site: +886 969 470 R.C.S. Saint-Denis</div> <div></div>	
<b>Lieu des travaux</b>		<div>BETSL Laurence LONCOCH 22 chemin Lougnon 97400 Sainte-Marie Tel: 02 62 96 94 94</div> <div></div>	
Parcelle AX 415 Rur Georges Guynemer 97 438 Sainte-Marie			
<b>PLANS FLUIDES</b>			
<b>F01 - Plans Fluides</b>			
<b>Ind.</b>	<b>Date</b>	<b>DCE</b>	<b>Ech.1:50</b>
0	8/08/2025	Première diffusion -	
0	27/08/2025	Mise à jour contrôle d'accès -	