


Démolition - Reconstruction de la CAF
Rue Marx Dormoy - 42300 ROANNE



PLANNING GENERAL PROVISOIRE

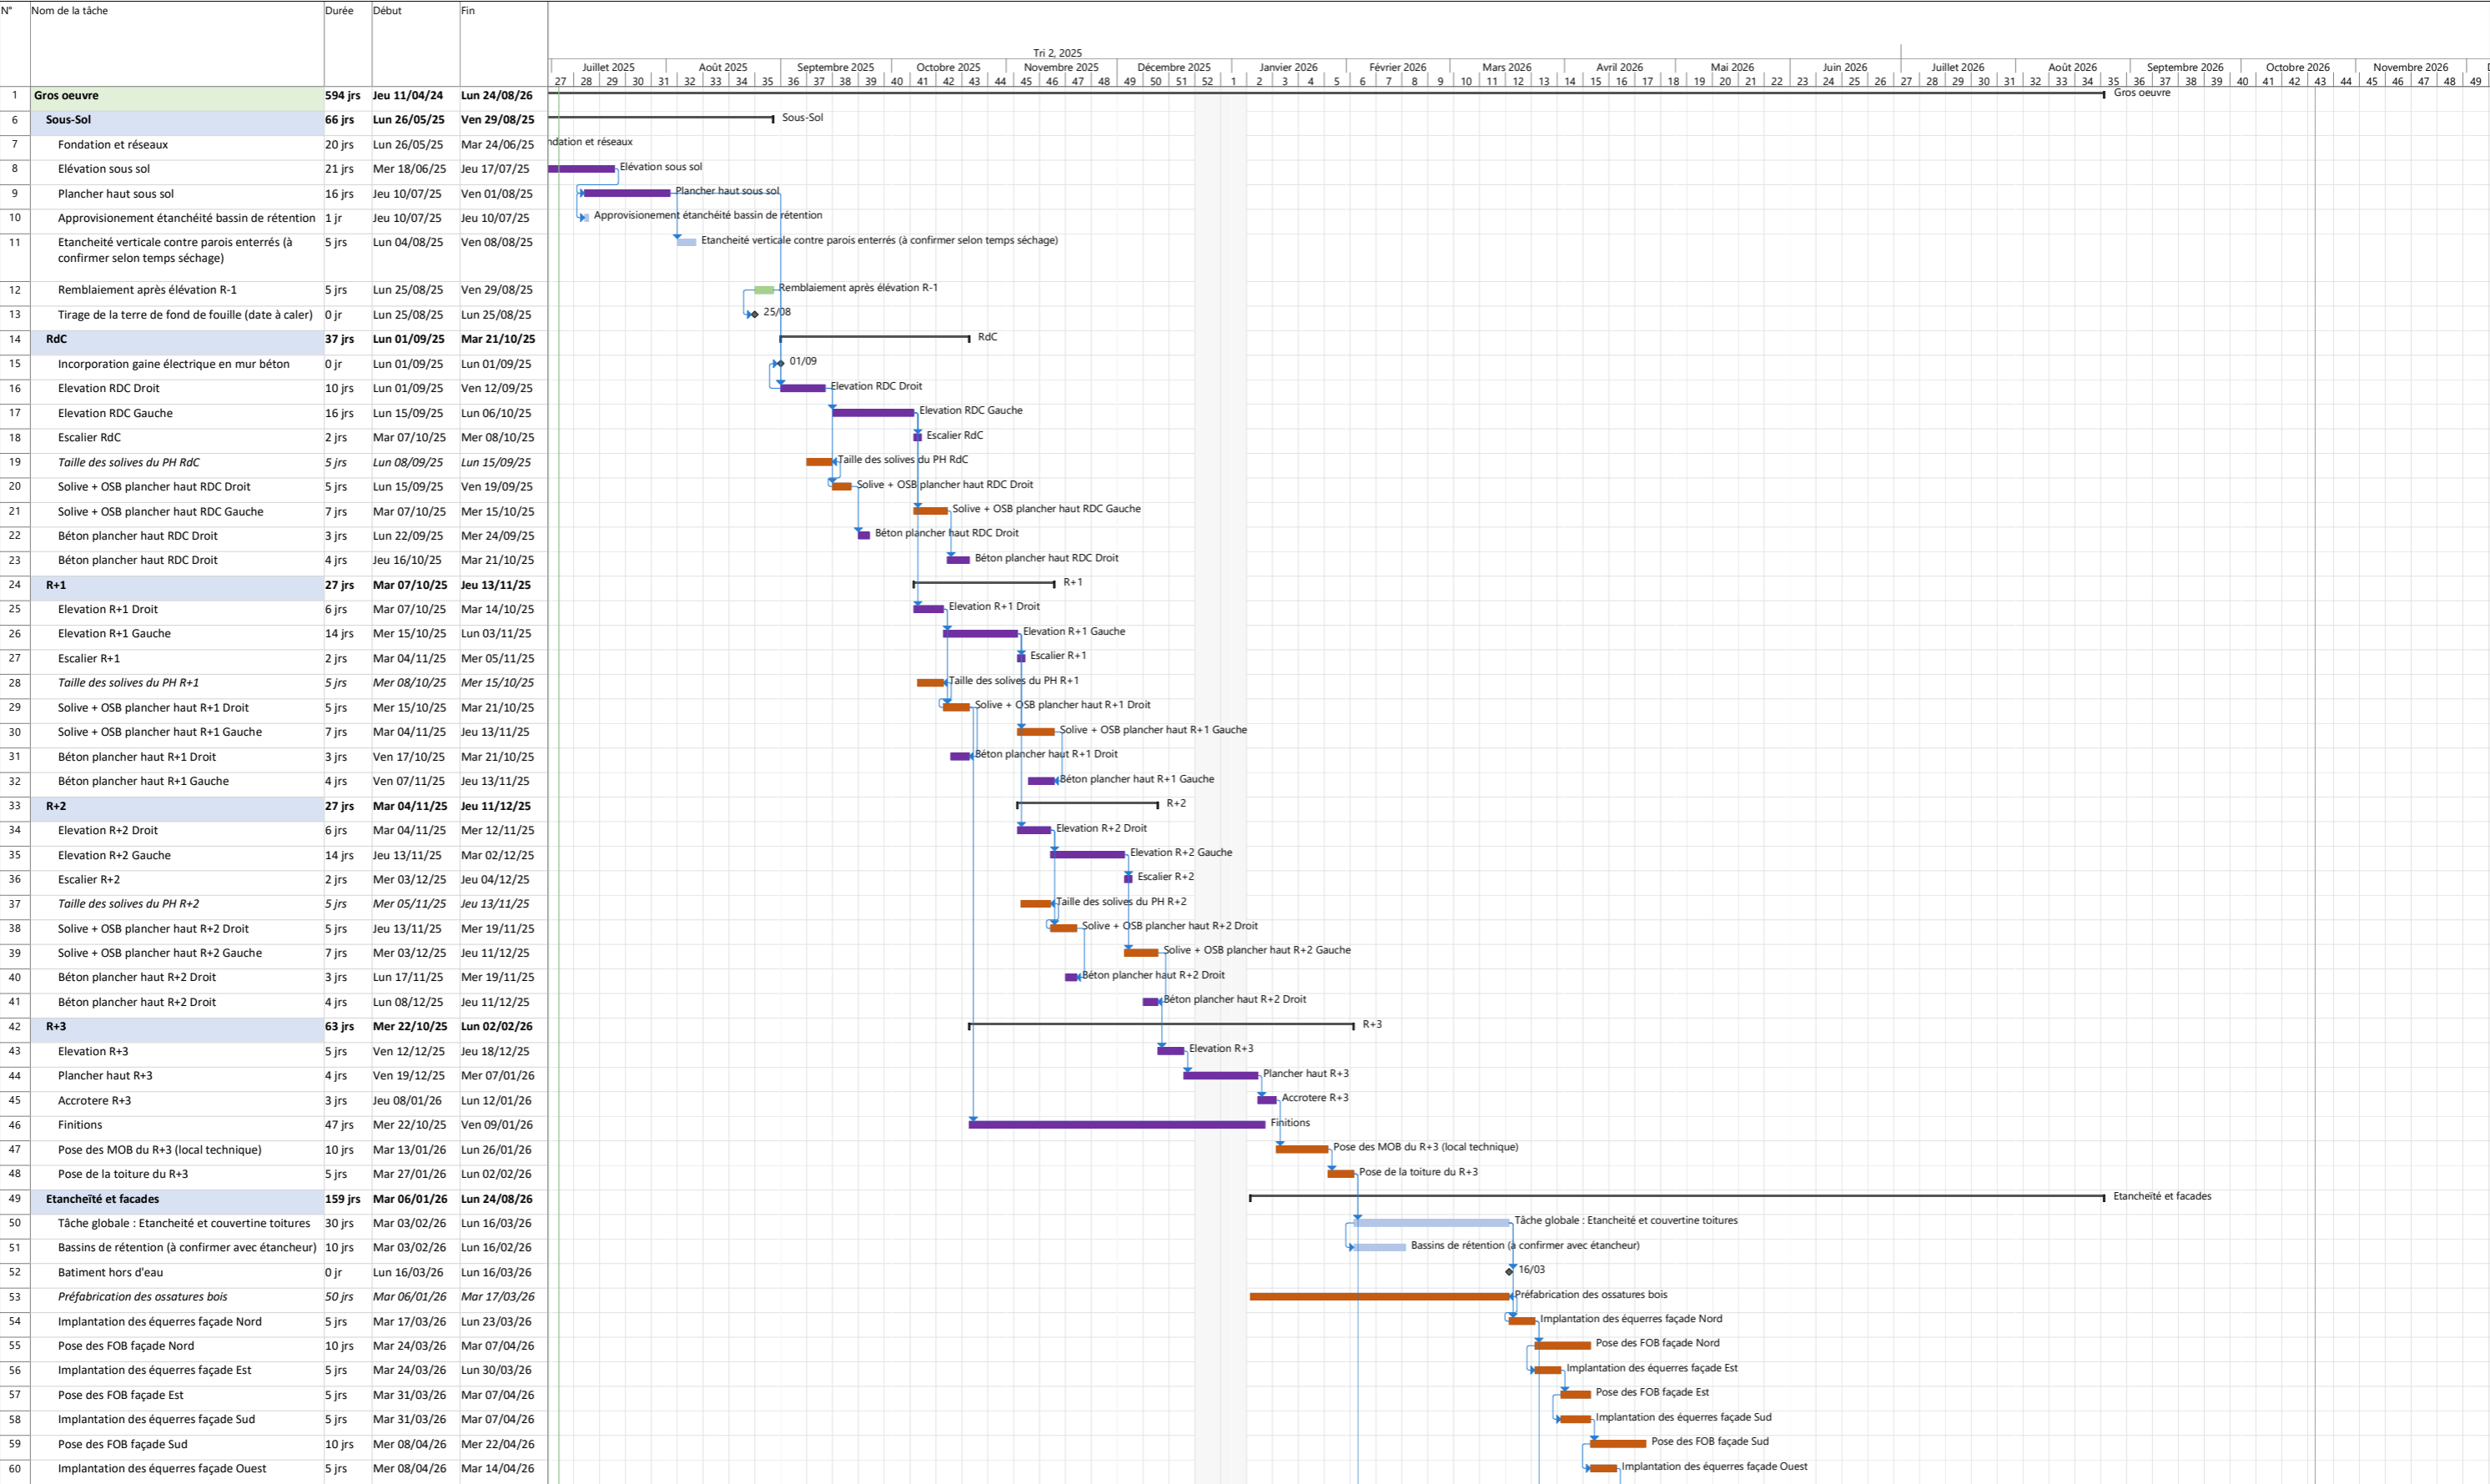


Projet : CAF de Roanne	Report récapitulatif manuel	Photovoltaïque	Terrassement	Etanchéité	Bardage	Menuiserie int	Plafonds suspendus	Carrelage	Planchers techniques	CVC
Date d'édition : Jeu 03/07/25	TPM	VRD	GO	Charpente	Menuiseries ext	Mob et sig	Cloisons démontables	Plâtrerie	Revetements sols	Ascenseur

Démolition - Reconstruction de la CAF
Rue Marx Dormoy - 42300 ROANNE



PLANNING GENERAL PROVISOIRE

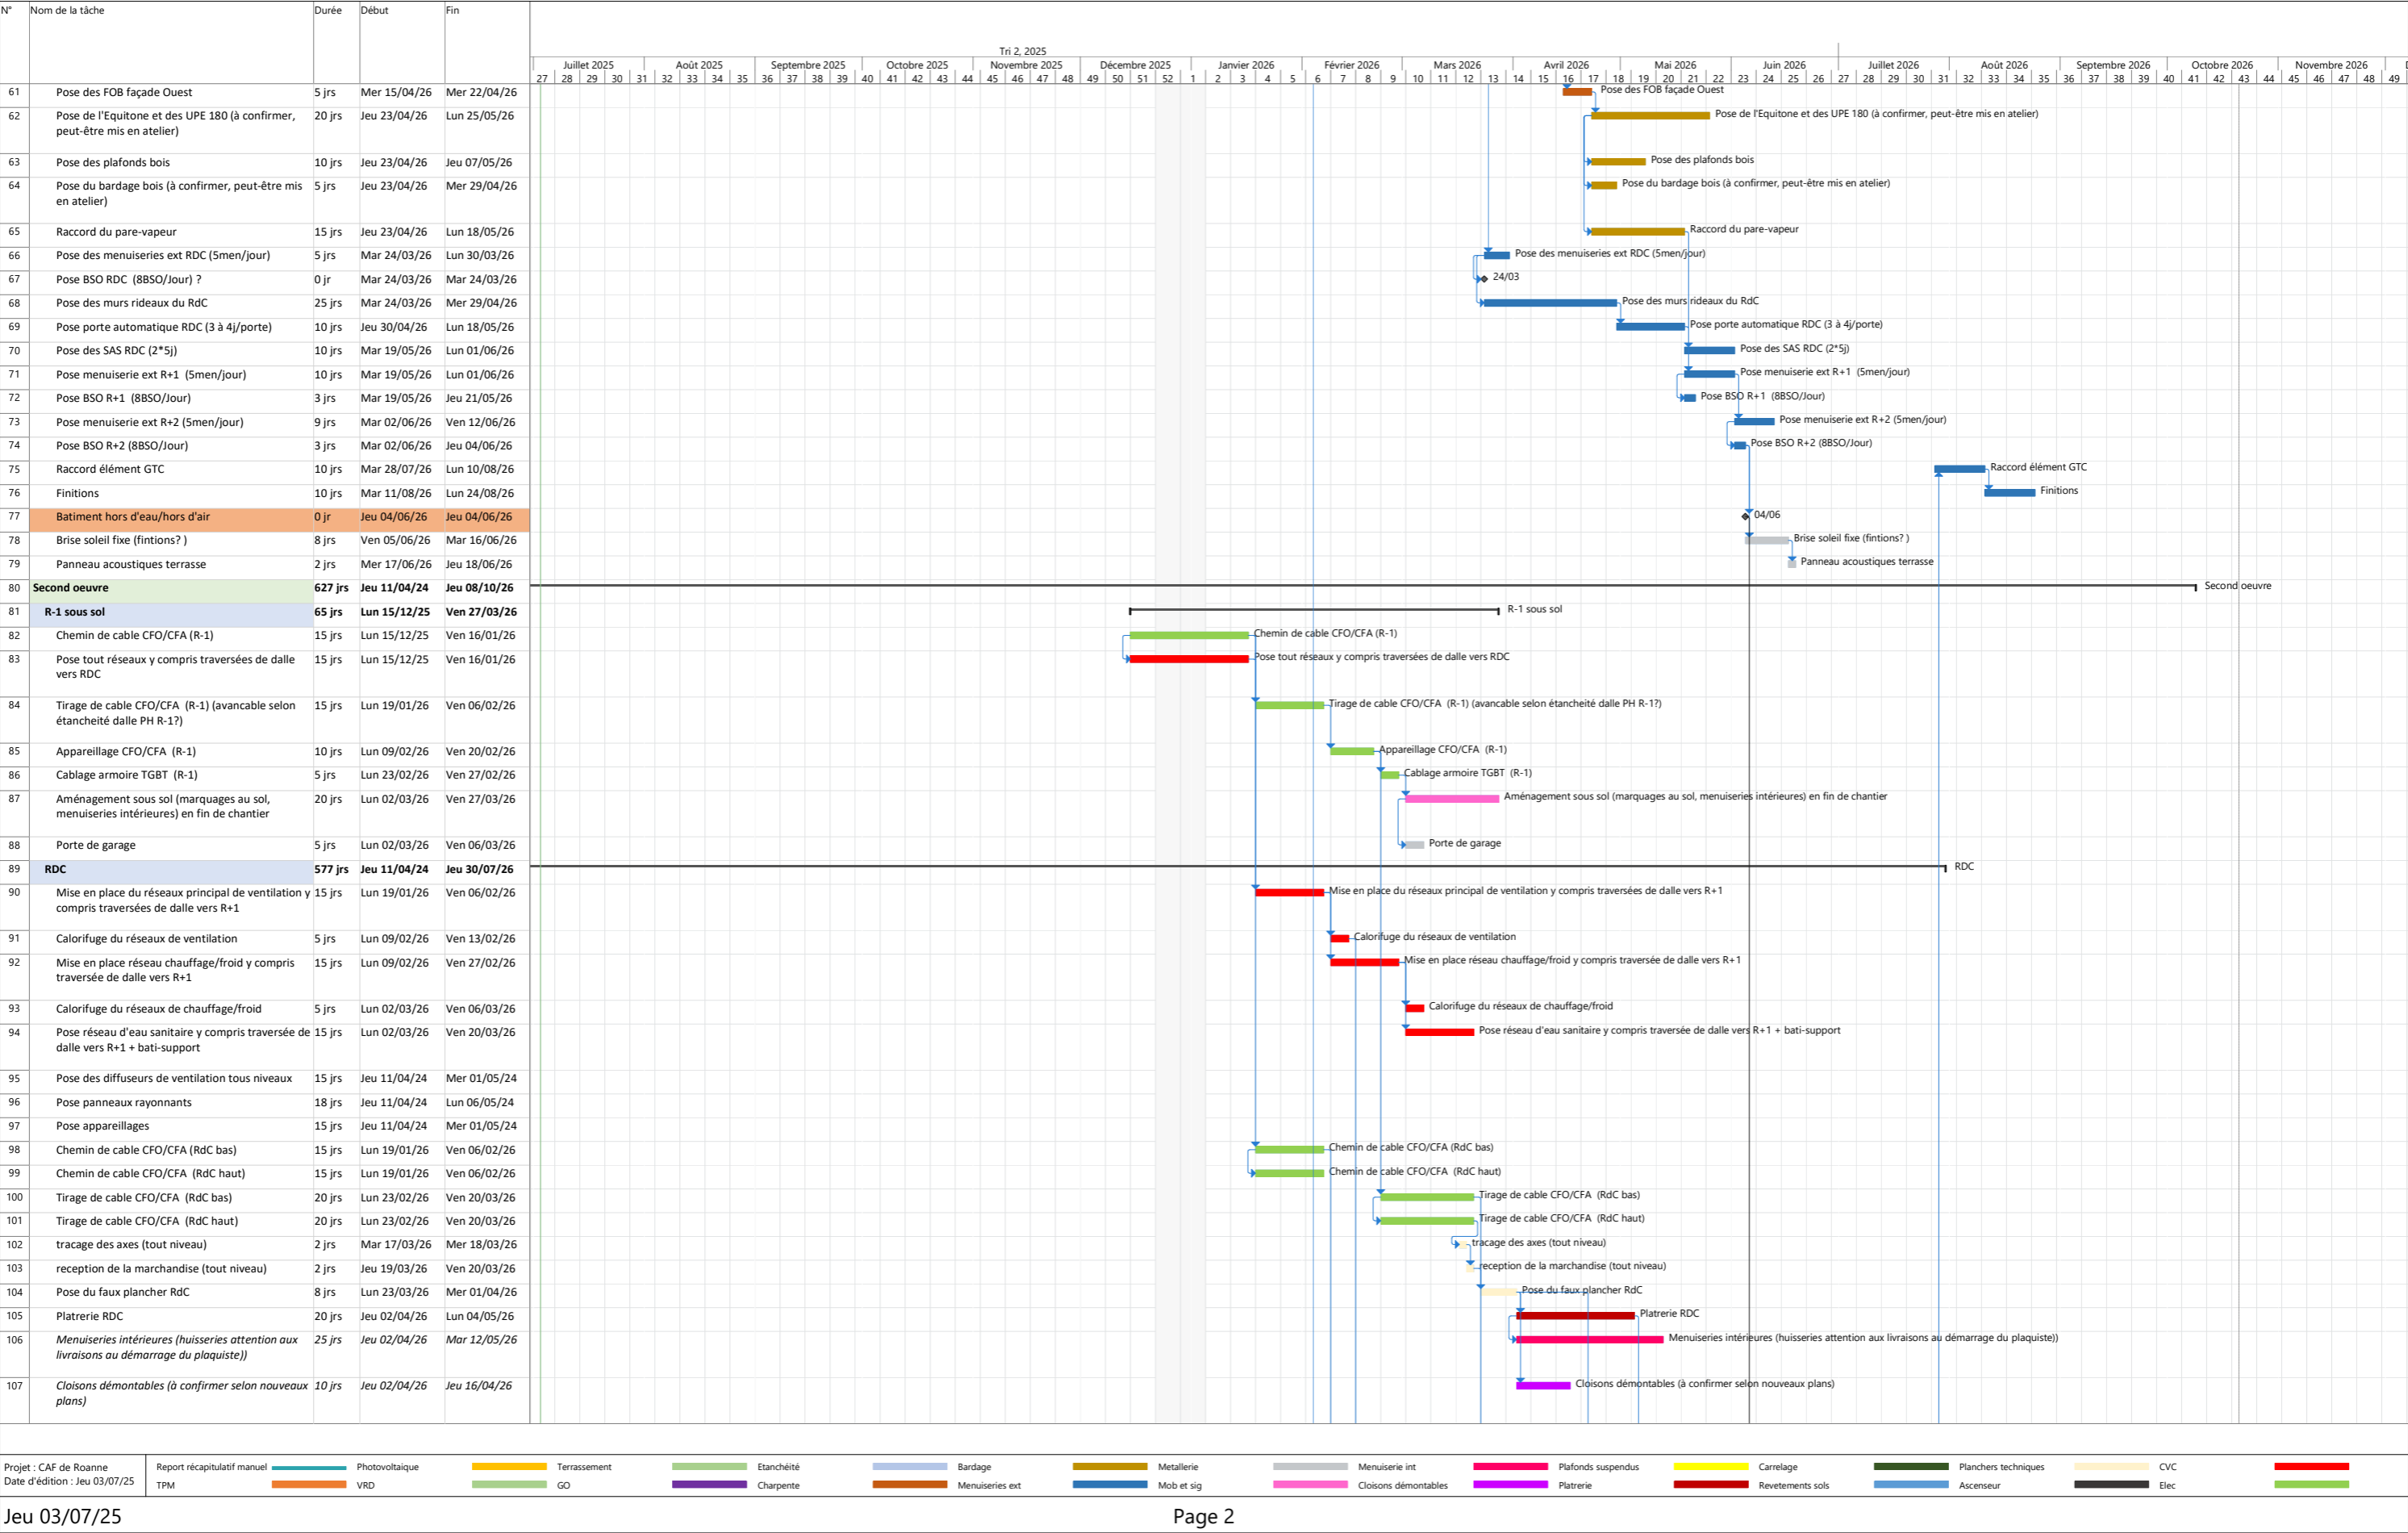


Démolition - Reconstruction de la CAF

Rue Marx Dormoy - 42300 ROANNE




PLANNING GENERAL PROVISOIRE

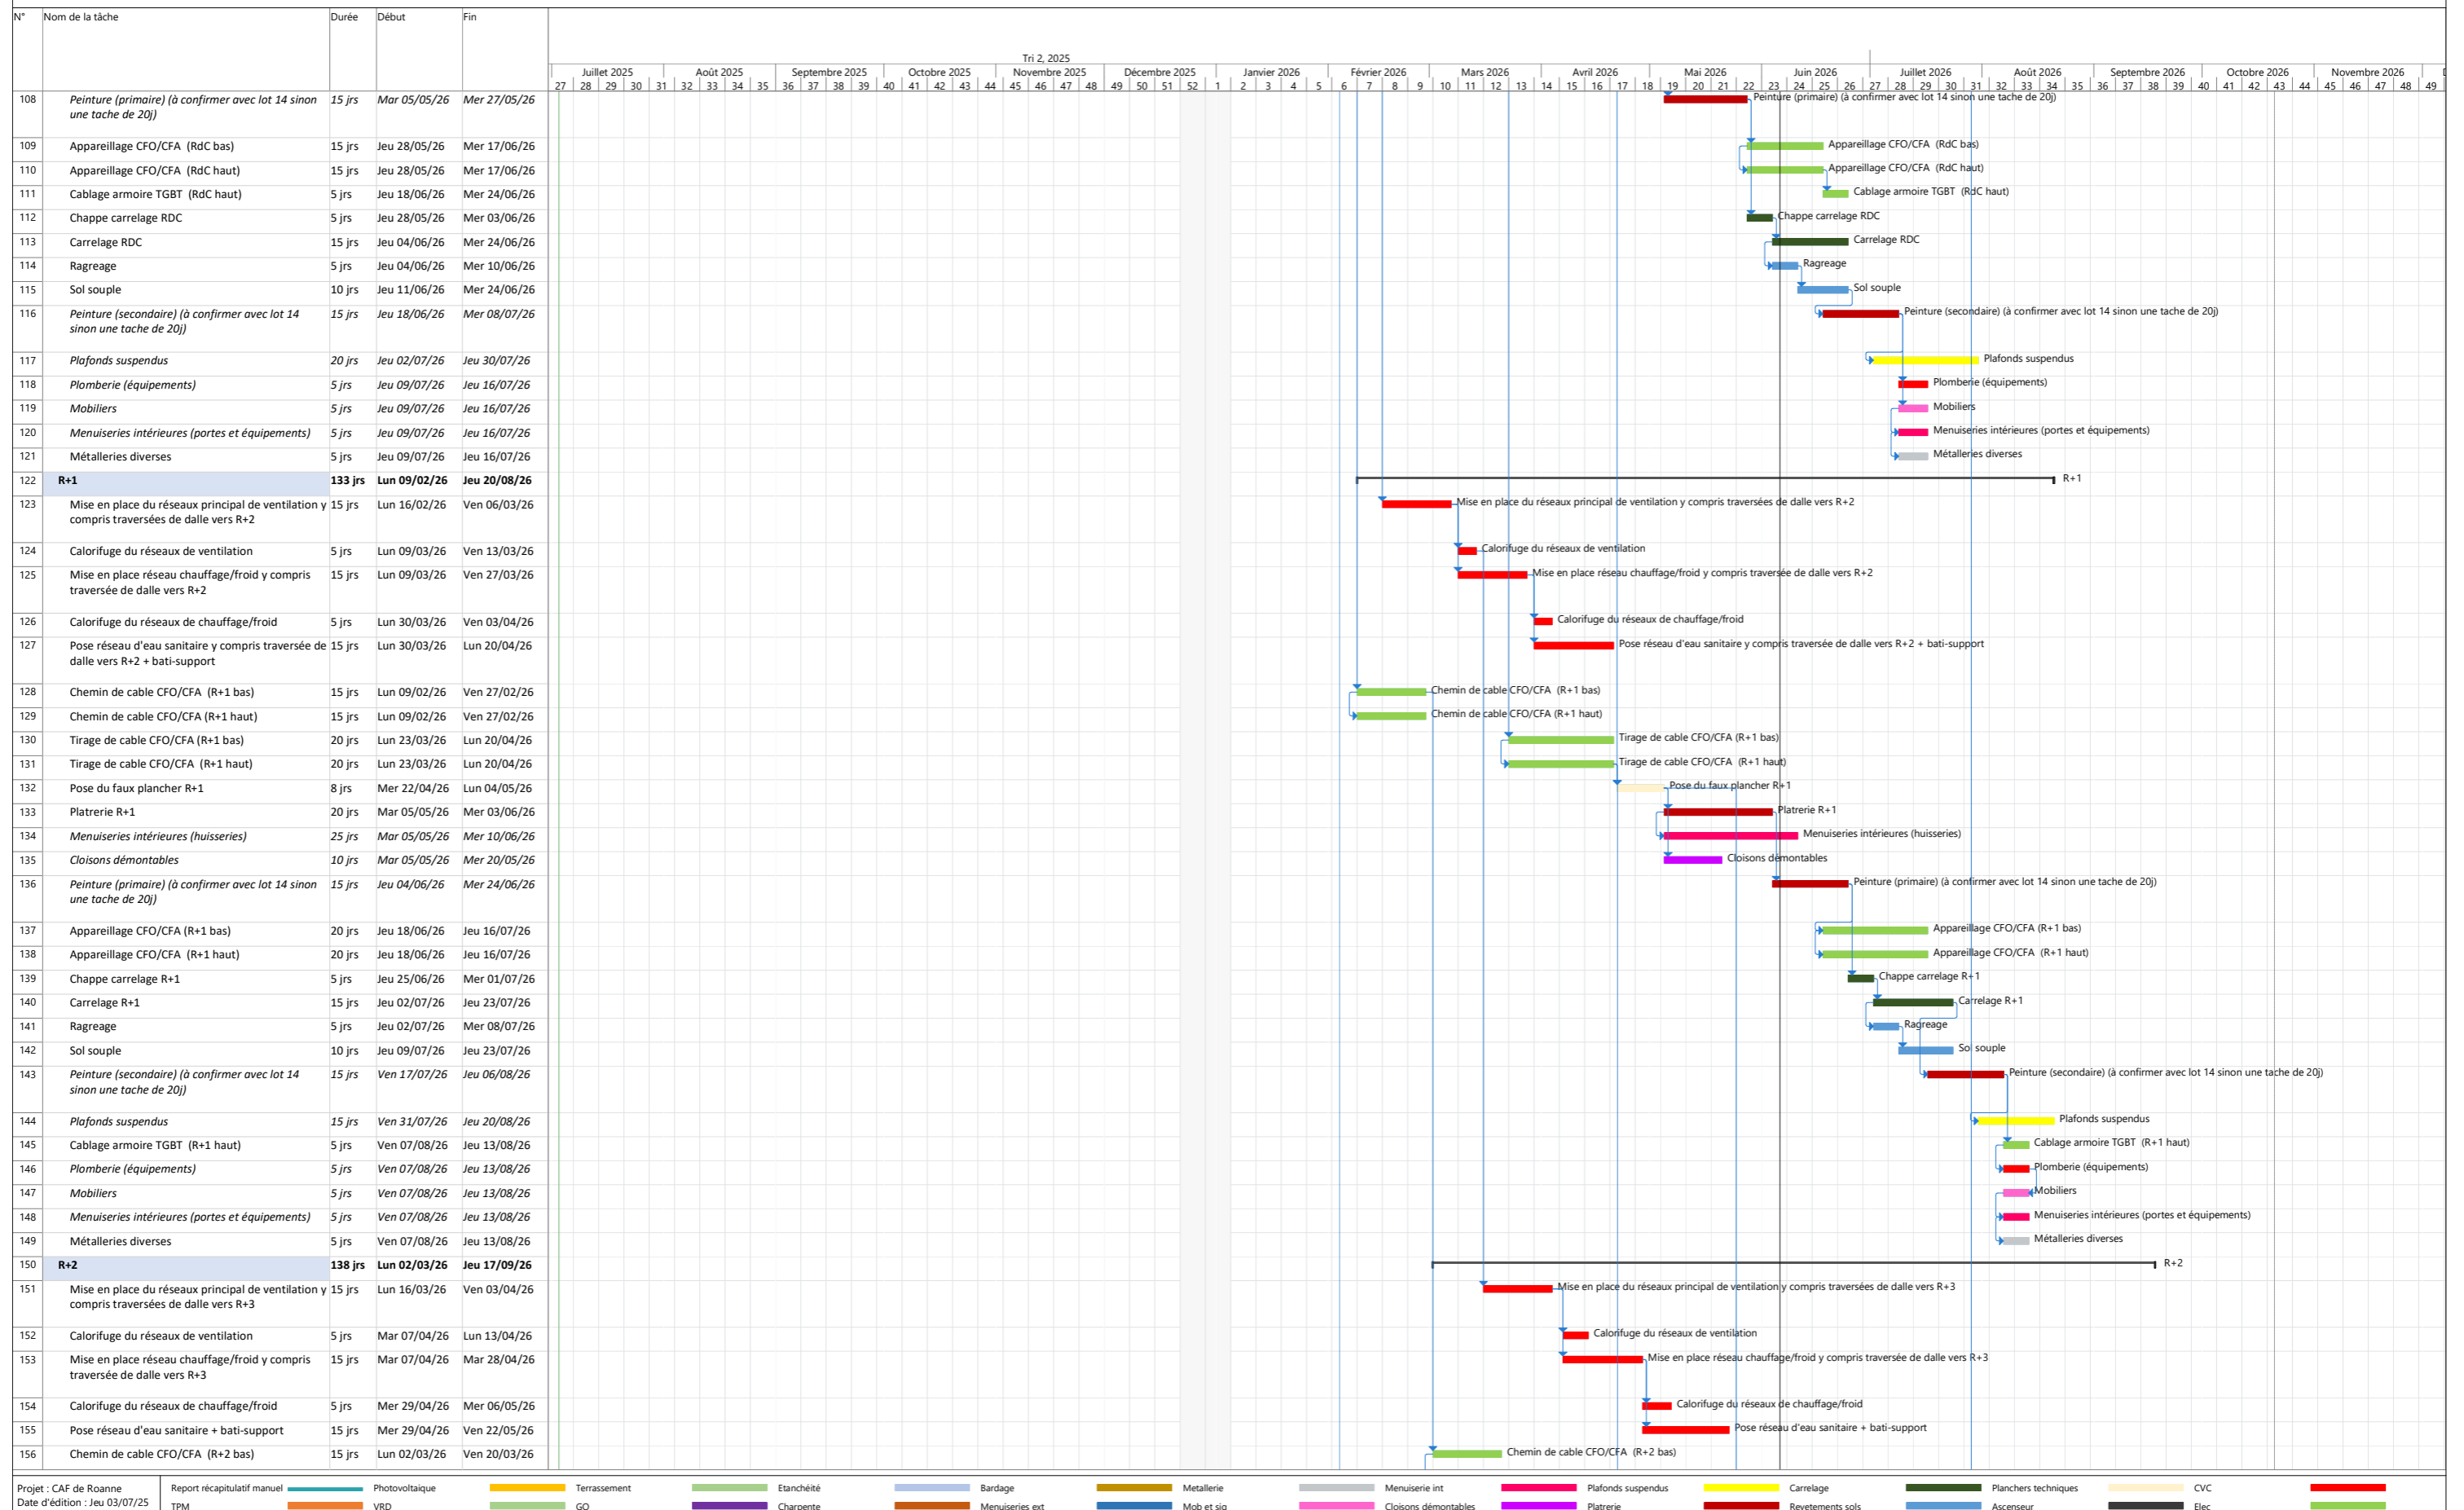

Démolition - Reconstruction de la CAF
Rue Marx Dormoy - 42300 ROANNE



PLANNING GENERAL PROVISOIRE

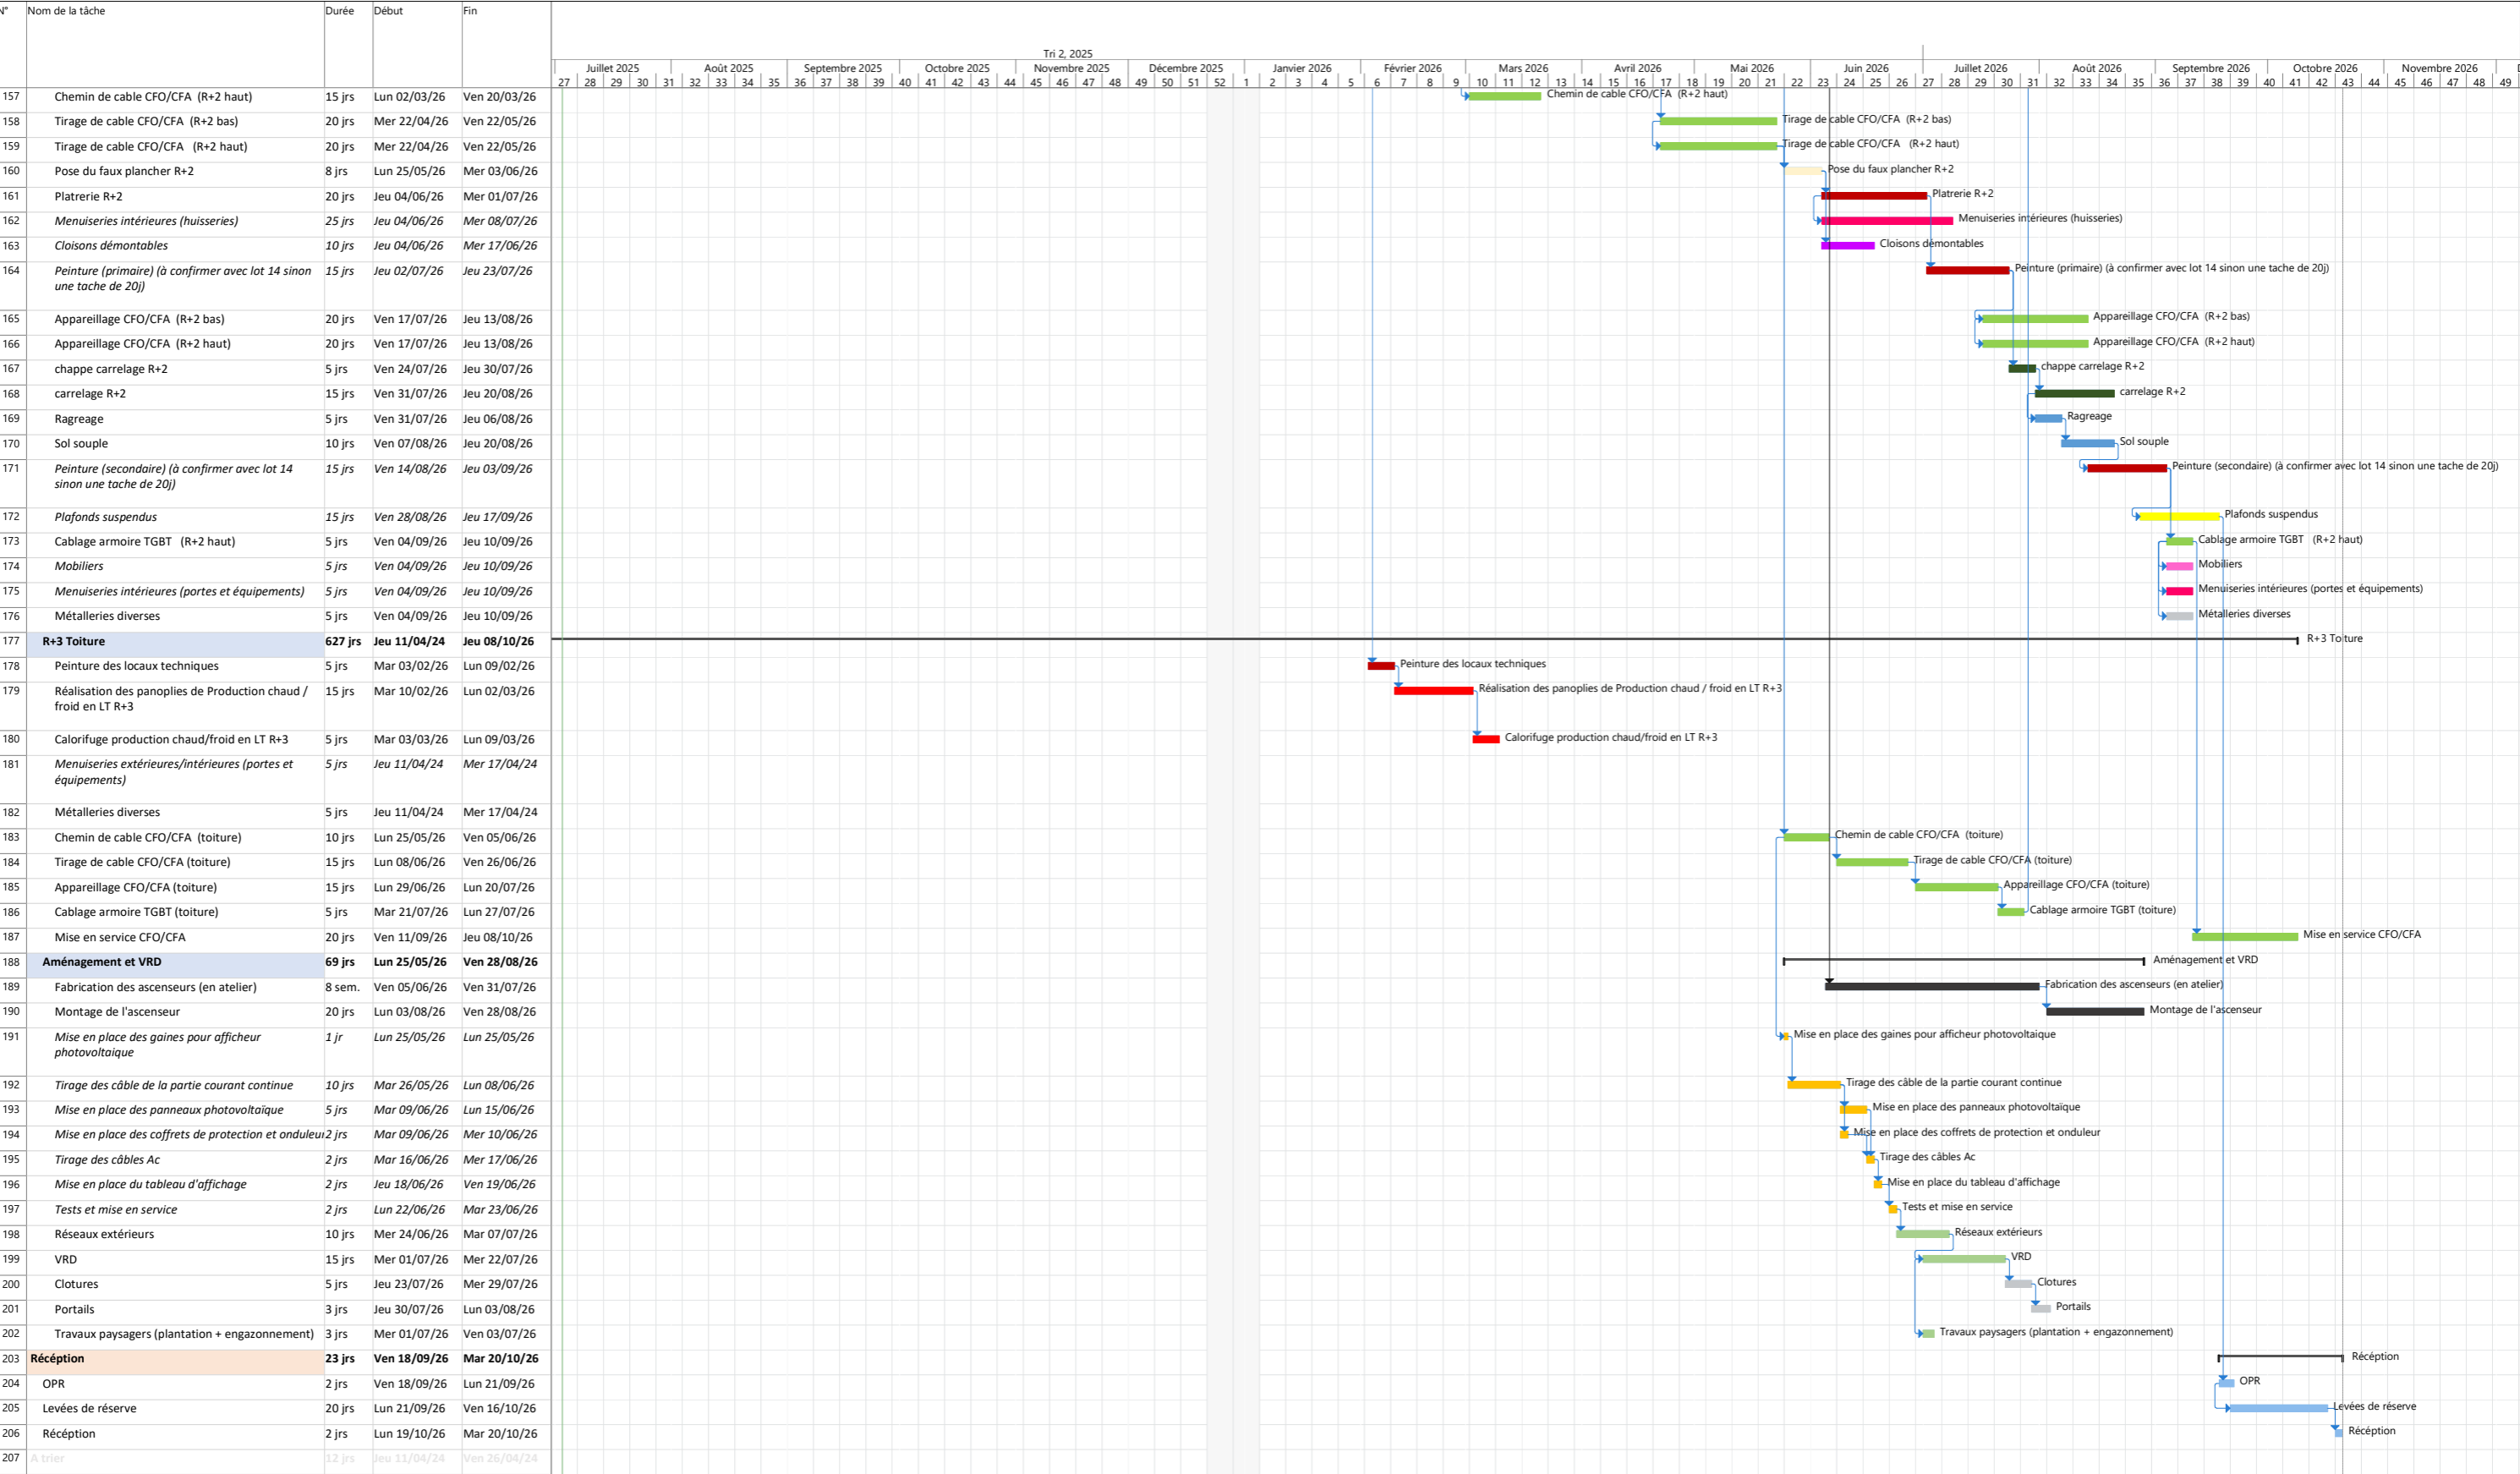

Projet : CAF de Roanne	Report récapitulatif manuel	Photovoltaïque	Terrassement	Etanchéité	Bardage	Metallerie	Menuiserie int	Plafonds suspendus	Carrelage	Planchers techniques	CVC	
Date d'édition : Jeu 03/07/25	TPM	VRD	GO	Charpente	Menuiseries ext	Mob et sig	Cloisons démontables	Platerie	Revetements sols	Ascenseur	Elec	