



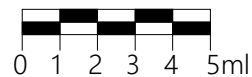

PHASE FAISABILITE
REHABILITATION DU SIEGE SOCIAL


CPAM de L'AUDE
SIEGE SOCIAL
2 Allée De Bezons
11017 CARCASSONNE

Opération: REHABILITATION DE LA CPAM DE CARCASSONNE		Maître d'ouvrage: CPAM de L'AUDE	
N° de plan:	Titre: REHABILITATION DU SIEGE SOCIAL	Site: SIEGE SOCIAL Adresse: 2 Allée de Bezons 11017 CARCASSONNE	<div><p>P.Ré.C.I. MP - LR CPAM HAUTE-GARONNE 41 rue de l'ETOILE 31093 TOULOUSE Cedex9 isabelle.puel@assurance-maladie.fr</p></div>
		Code Rap : M11A001	
		Date:	08.09.2025
N:\Precl\05 DOSSIER PLANS\00 CPAMM11A AUDE\2 PROJETS\11A001 - CARCASSONNE\11A001\INTEGRARS270323\23M11A001\INTEGRARS270423.pln			

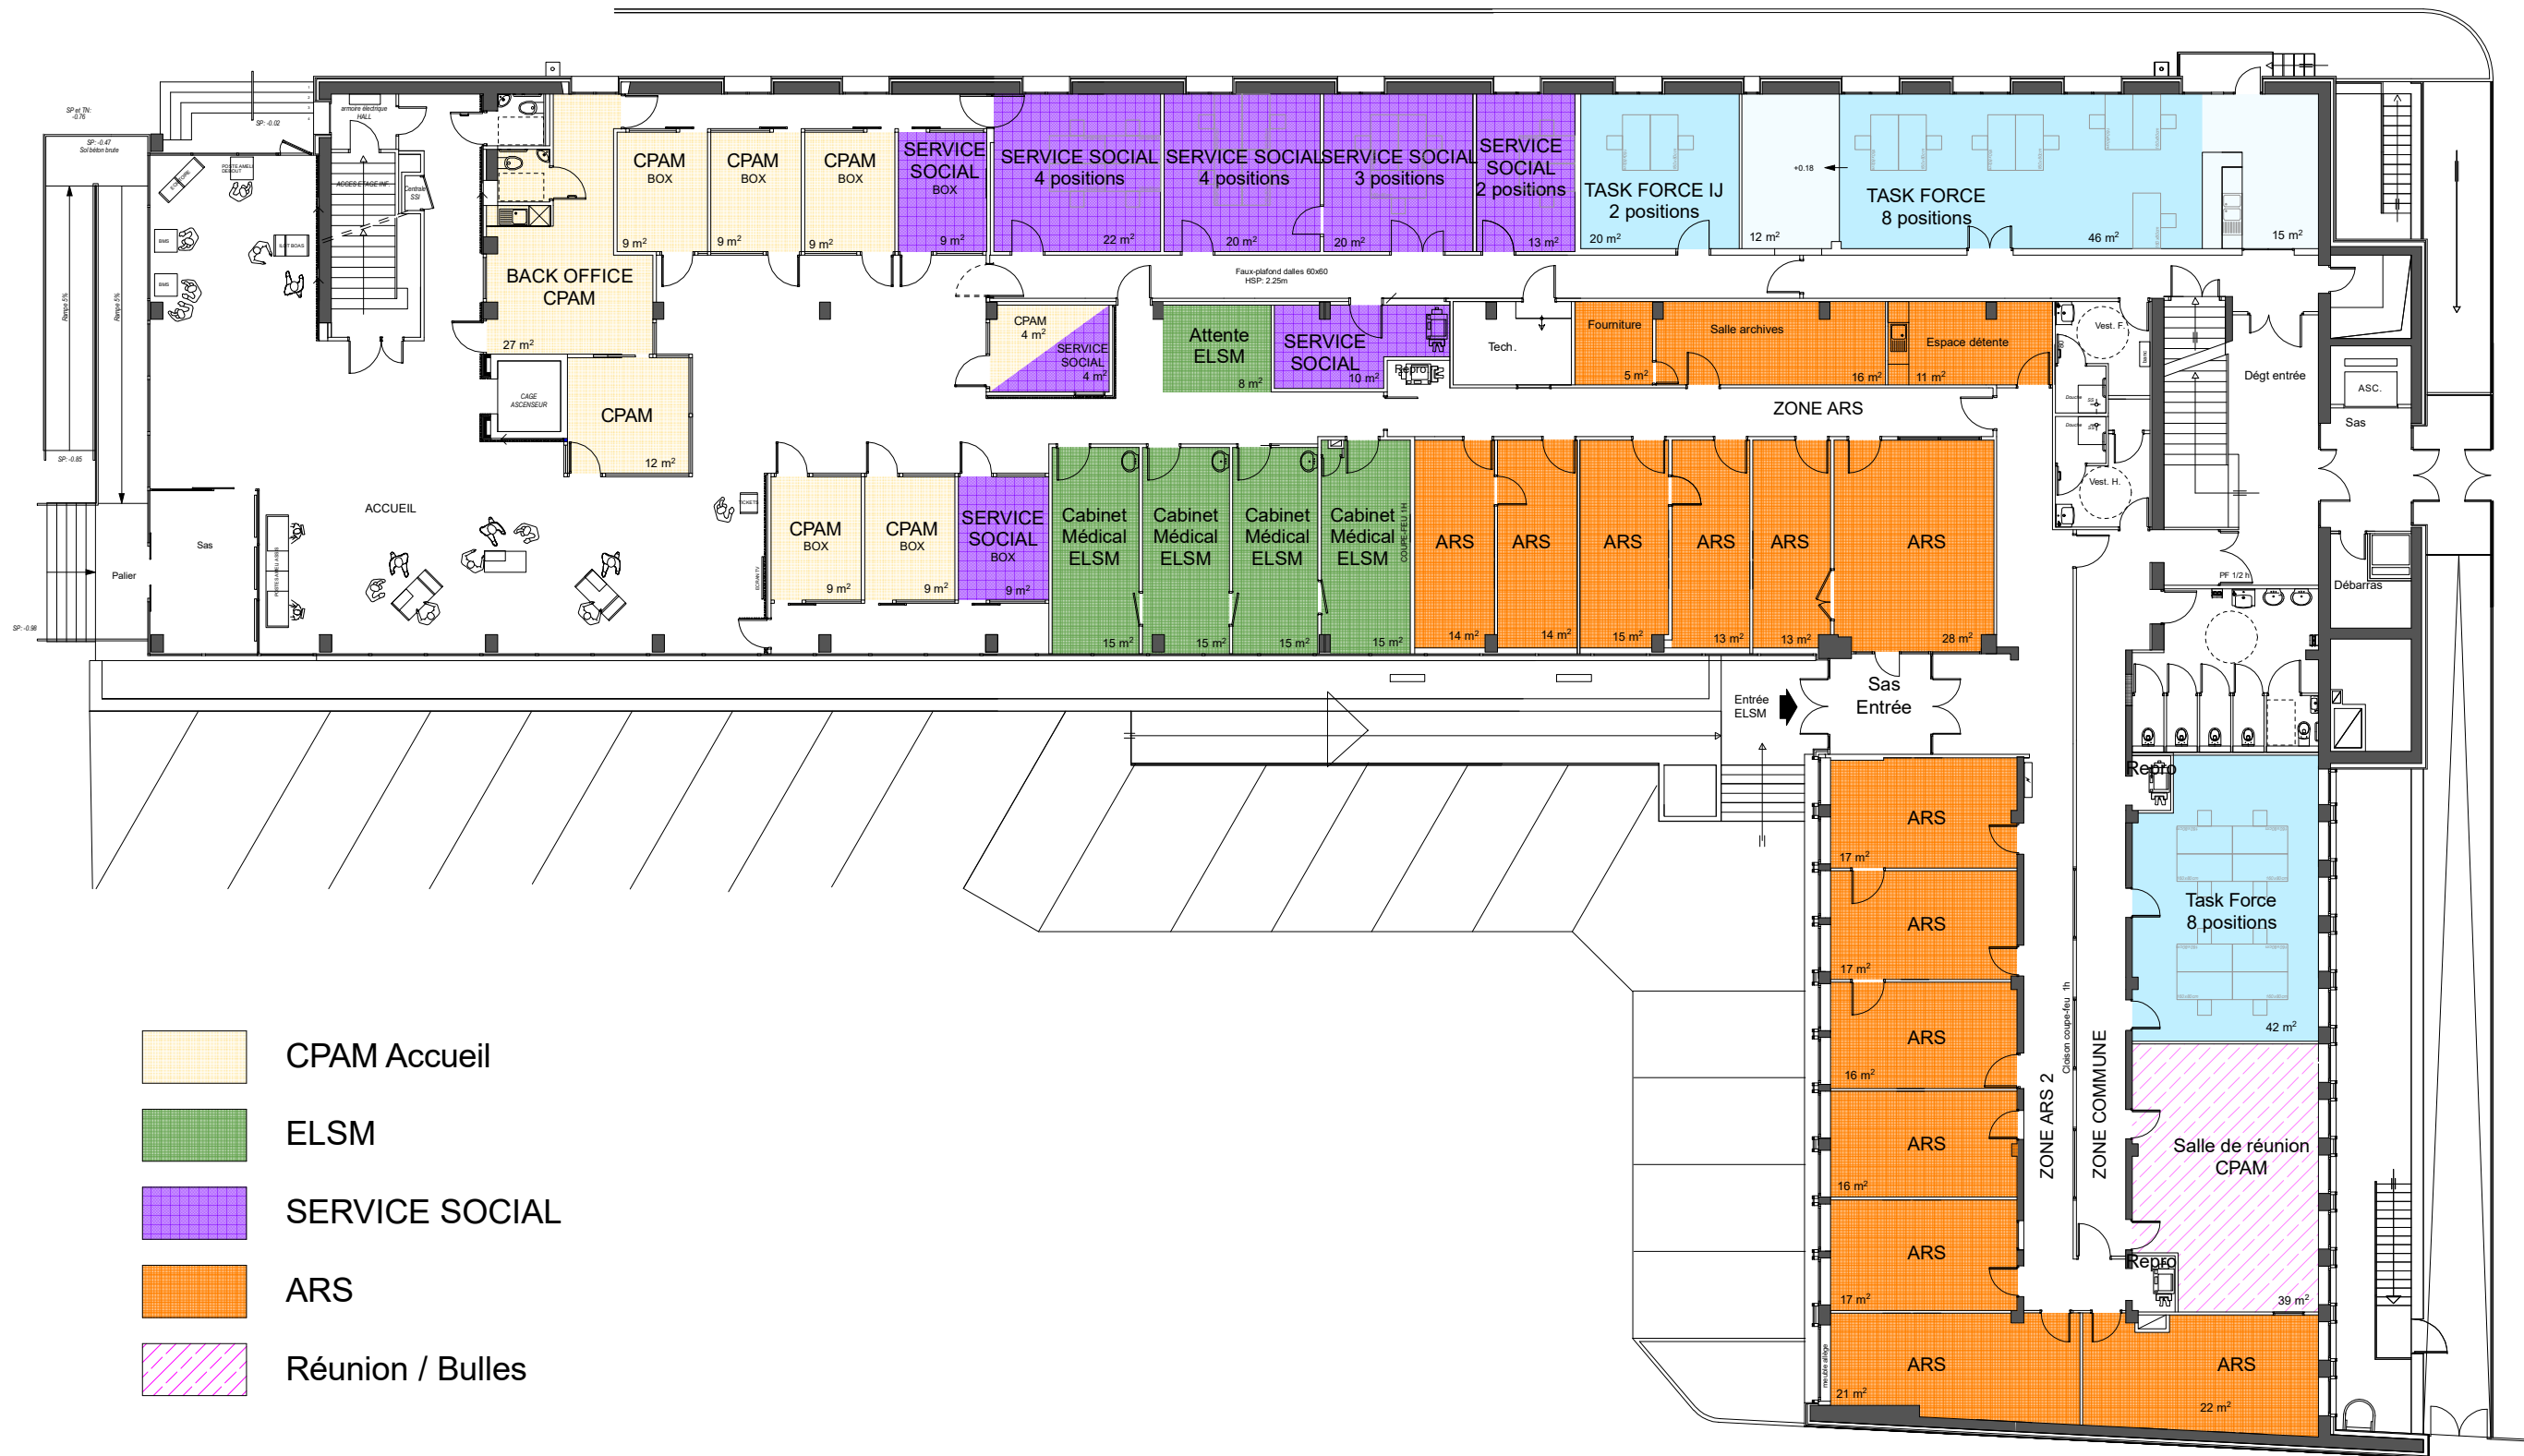


Opération: REHABILITATION ETAGE 1 et RDC		Maître d'ouvrage: CPAM DE L'AUDE	
N° de plan:	Titre:	Site: Site de Carcassonne Adresse: 2, allée de Bezons 11017 CARCASSONNE	
EDL	RDC	Code Rap : M11A001	Date: 08/09/2025
\\1131011079app\preci\05 DOSSIER PLANS\00 CPAM\111AUAUDE\2 PROJETS\11A001 - CARCASSONNE\111A001-REHABRDCR\111A001\REHABRDCR1030325.pln			

P.Ré.C.I. MP - LR
41, rue de l'Etoile
31000 TOULOUSE
☎ 06 38 76 04 14
✉ isabelle.puel@assurance-maladie.fr

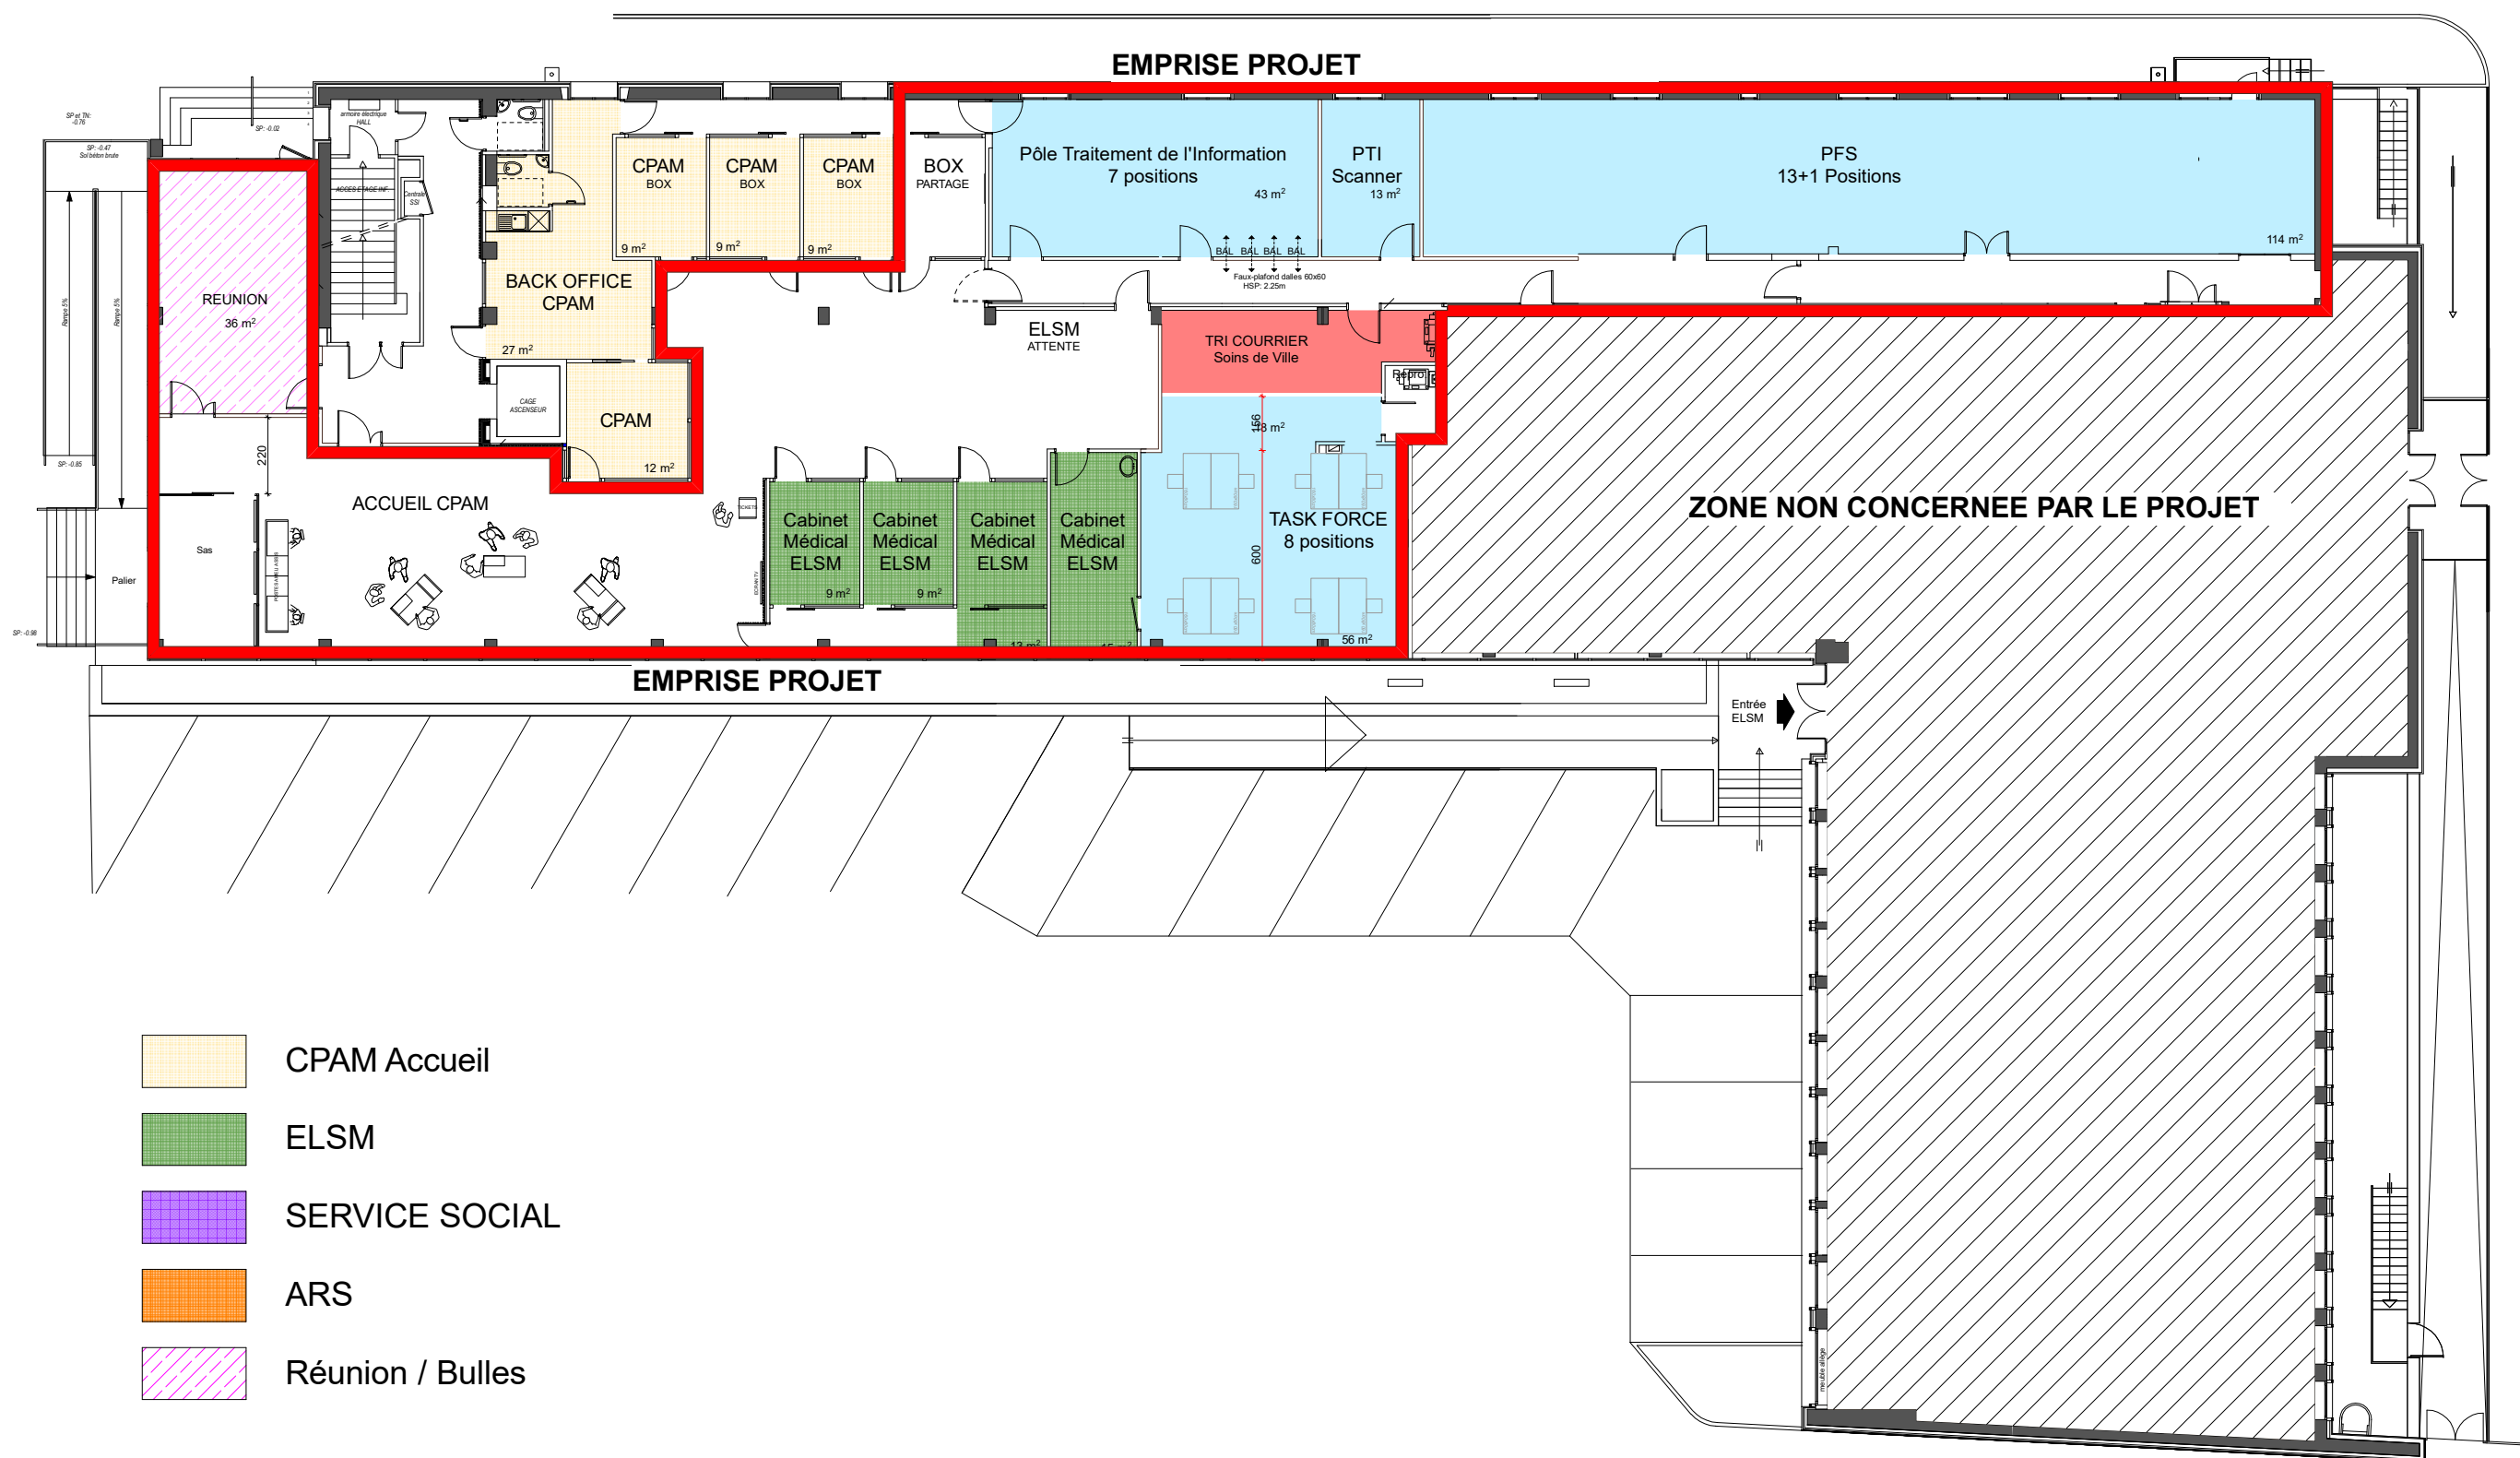

Opération: REHABILITATION ETAGE 1 et RDC		Maître d'ouvrage: CPAM DE L'AUDE	
N° de plan:	Titre:	Site: Site de Carcassonne Adresse: 2, allée de Bezons 11017 CARCASSONNE	
PJT	RDC	Code Rap : M11A001	Date: 08/09/2025
\\1131011079app\preci\05 DOSSIER PLANS\00 CPAM\M11A\AUDE\12 PROJETS\M11A001 - CARCASSONNE\M11A001-REHABRDCR\1\M11A001REHABRDCR1030325.pln			



P.Ré.C.I. MP - LR
41, rue de l'Etoile
31000 TOULOUSE
☎ 06 38 76 04 14
✉ isabelle.puel@assurance-maladie.fr

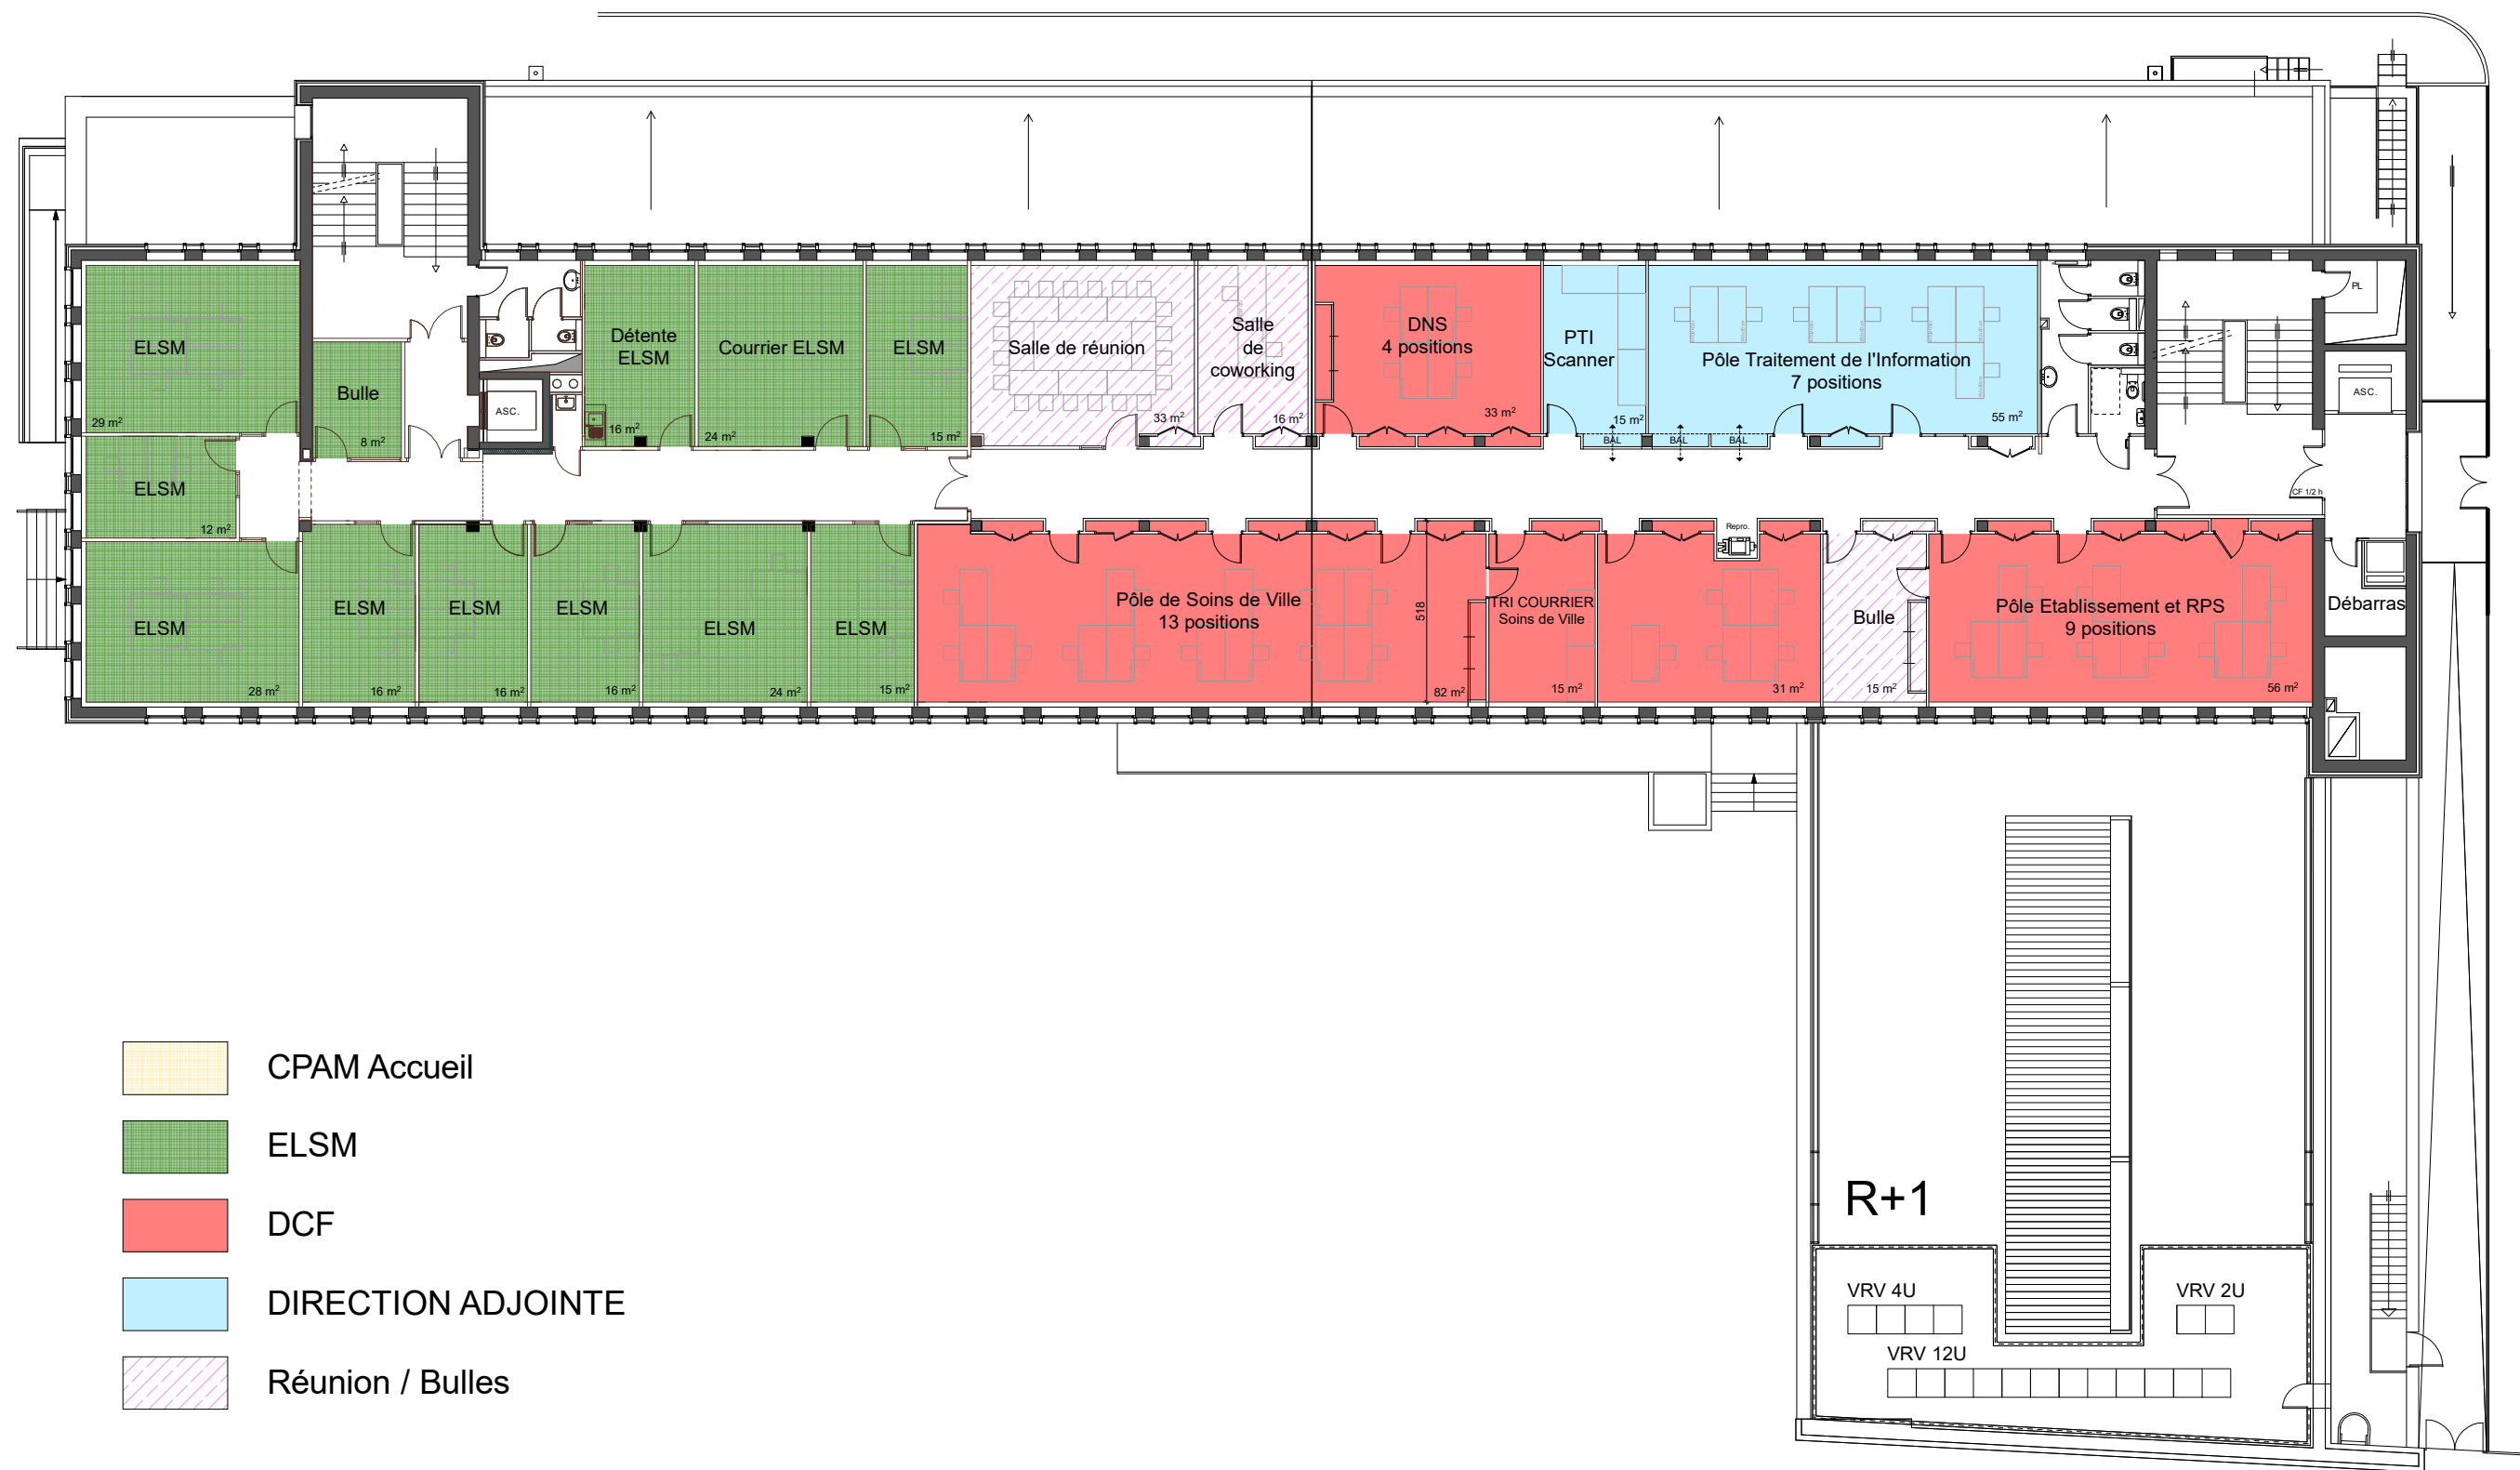

Opération: REHABILITATION ETAGE 1 et RDC		Maître d'ouvrage: CPAM DE L'AUDE	
N° de plan:	Titre:	Site: Site de Carcassonne Adresse: 2, allée de Bezons 11017 CARCASSONNE	
EDL	R+1	Code Rap : M11A001	Date: 08/09/2025
\\1131011079app\precil05 DOSSIER PLANS\00 CPAM\111A AUDE\12 PROJETS\11A001 - CARCASSONNE\111A001-REHABRDCR\111A001-REHABRDCR1030325.pln			






P.Ré.C.I. MP - LR
41, rue de l'Etoile
31000 TOULOUSE
☎ 06 38 76 04 14
✉ isabelle.puel@assurance-maladie.fr

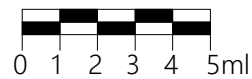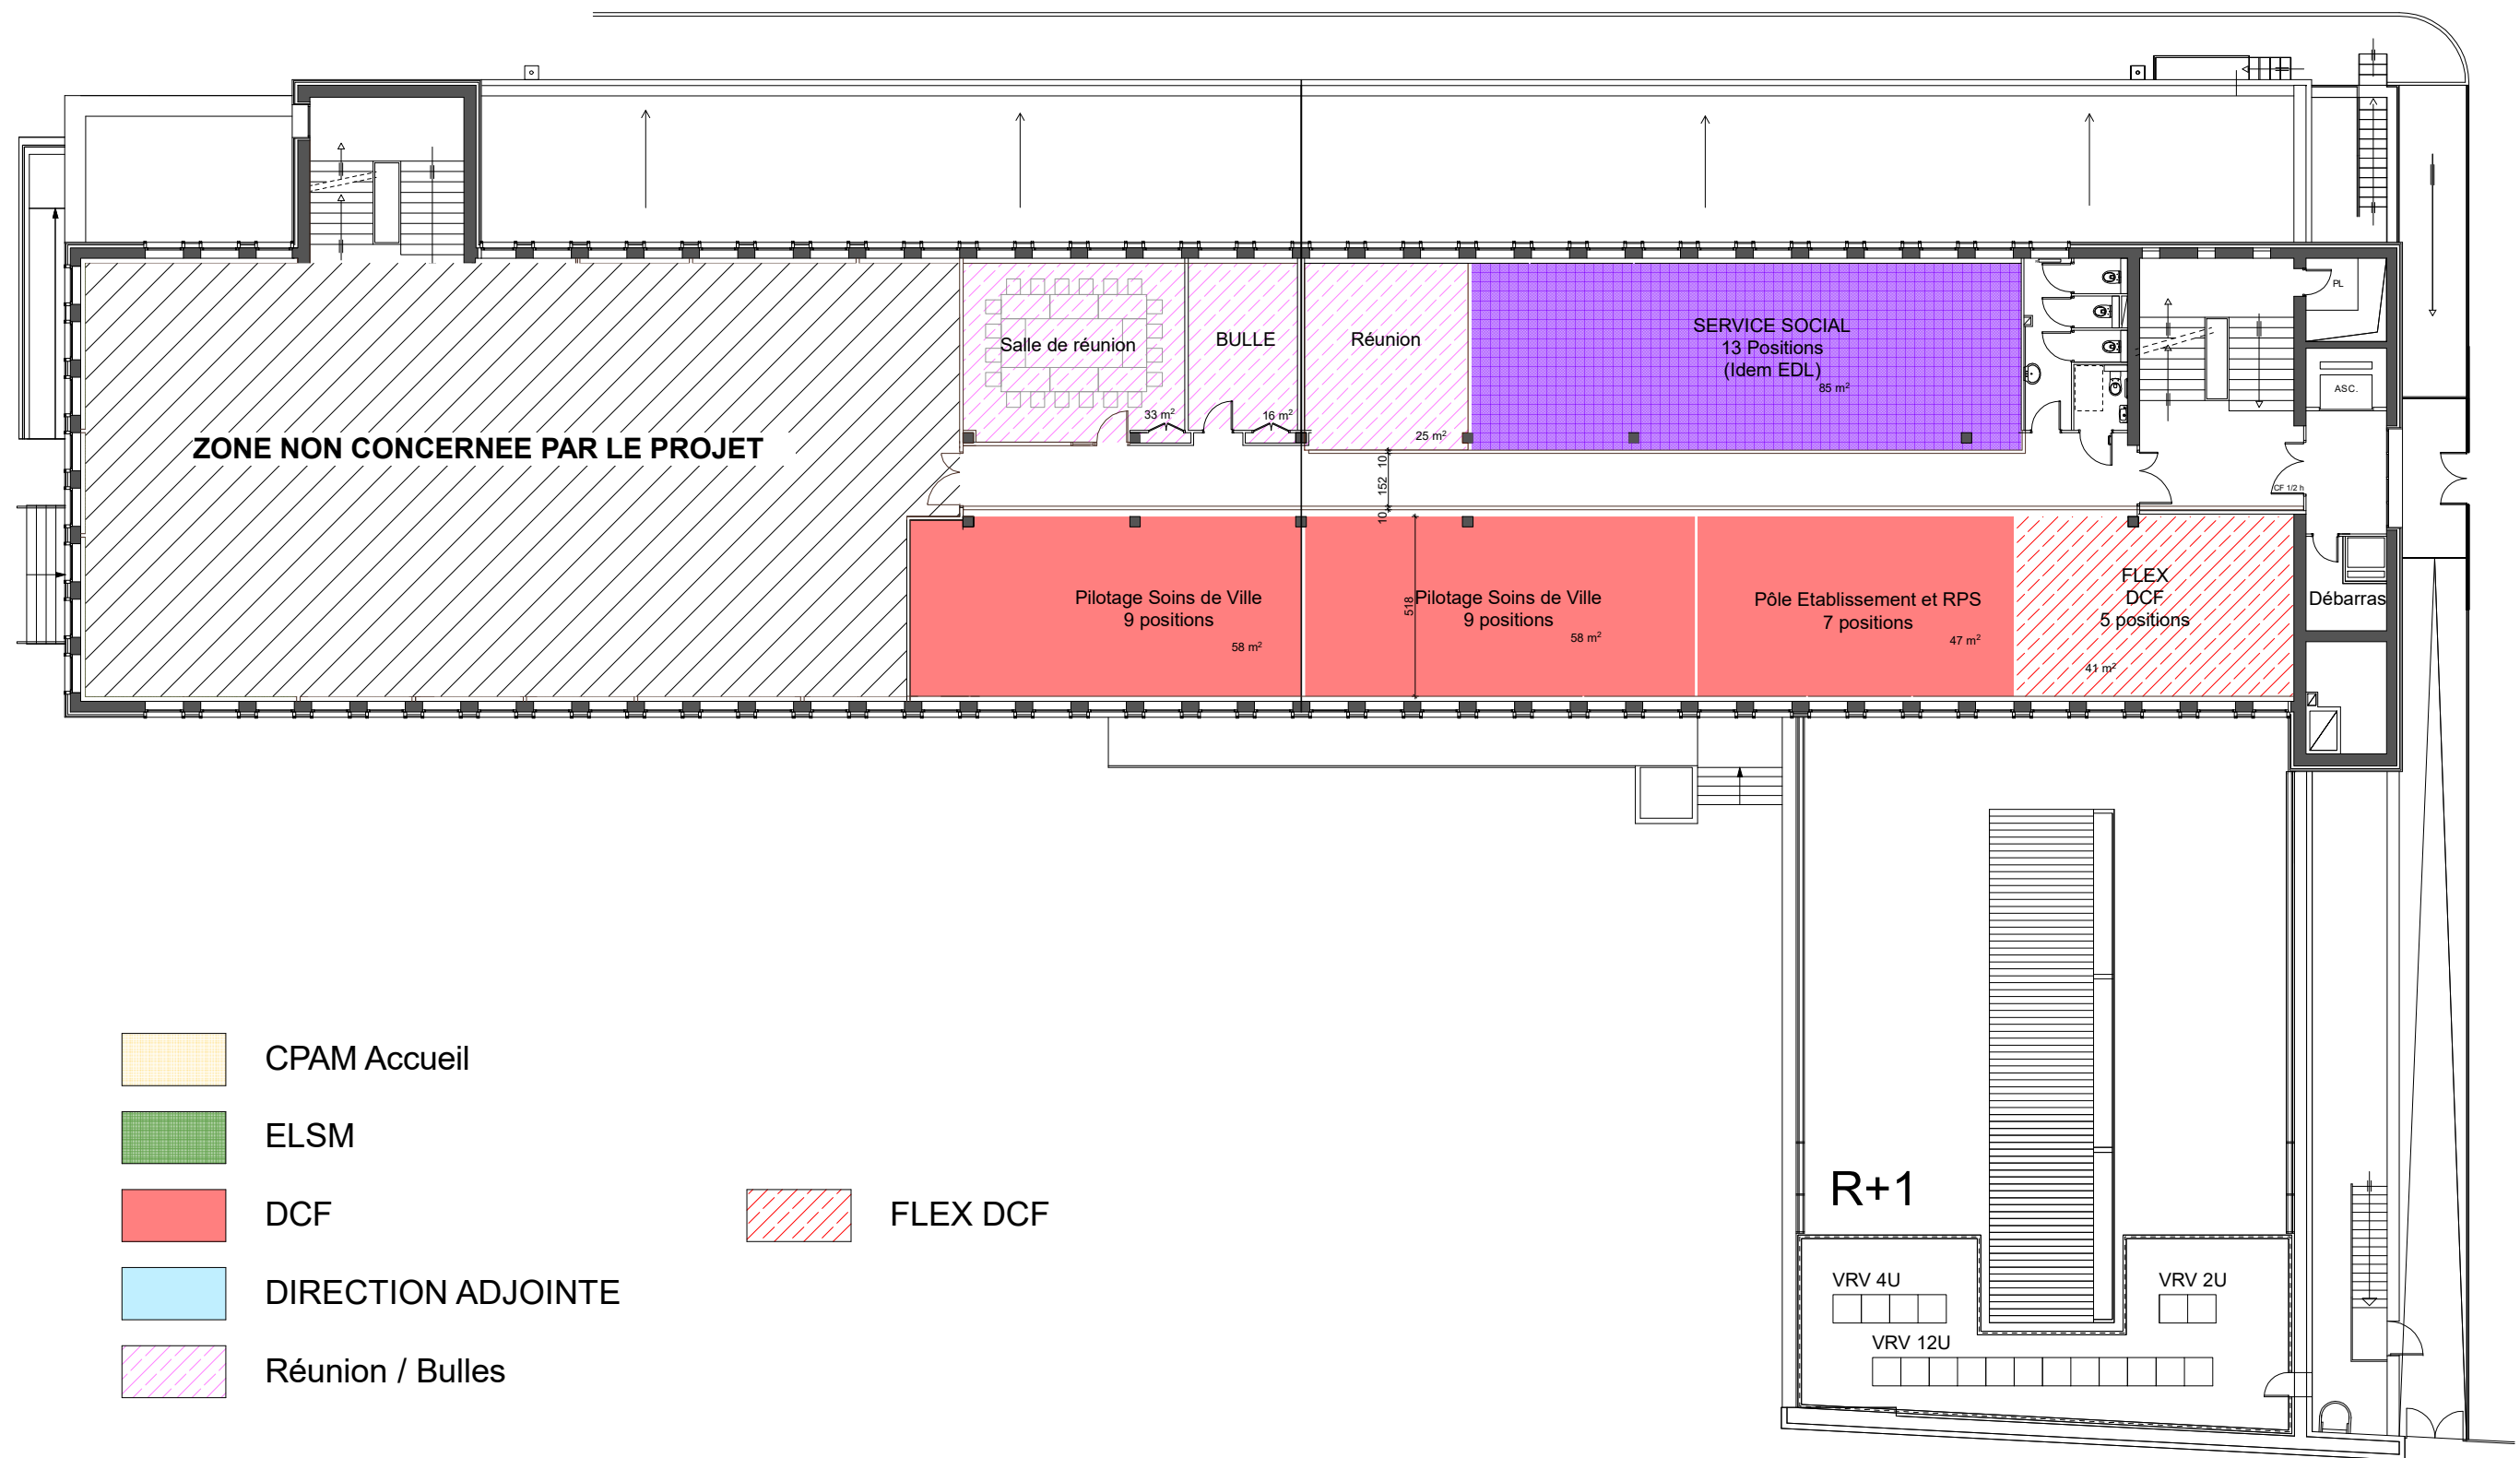

Opération: REHABILITATION ETAGE 1 et RDC		Maître d'ouvrage: CPAM DE L'AUDE	
N° de plan:	Titre:	Site: Site de Carcassonne Adresse: 2, allée de Bezons 11017 CARCASSONNE	
PJT	R+1	Code Rap : M11A001	Date: 08/09/2025
\\1131011079app\precil05 DOSSIER PLANS\00 CPAM\111A001\111A001-REHABRDCR1\111A001\REHABRDCR1030325.pln			

P.Ré.C.I. MP - LR
41, rue de l'Etoile
31000 TOULOUSE
☎ 06 38 76 04 14
✉ isabelle.puel@assurance-maladie.fr

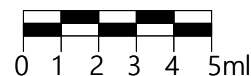

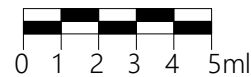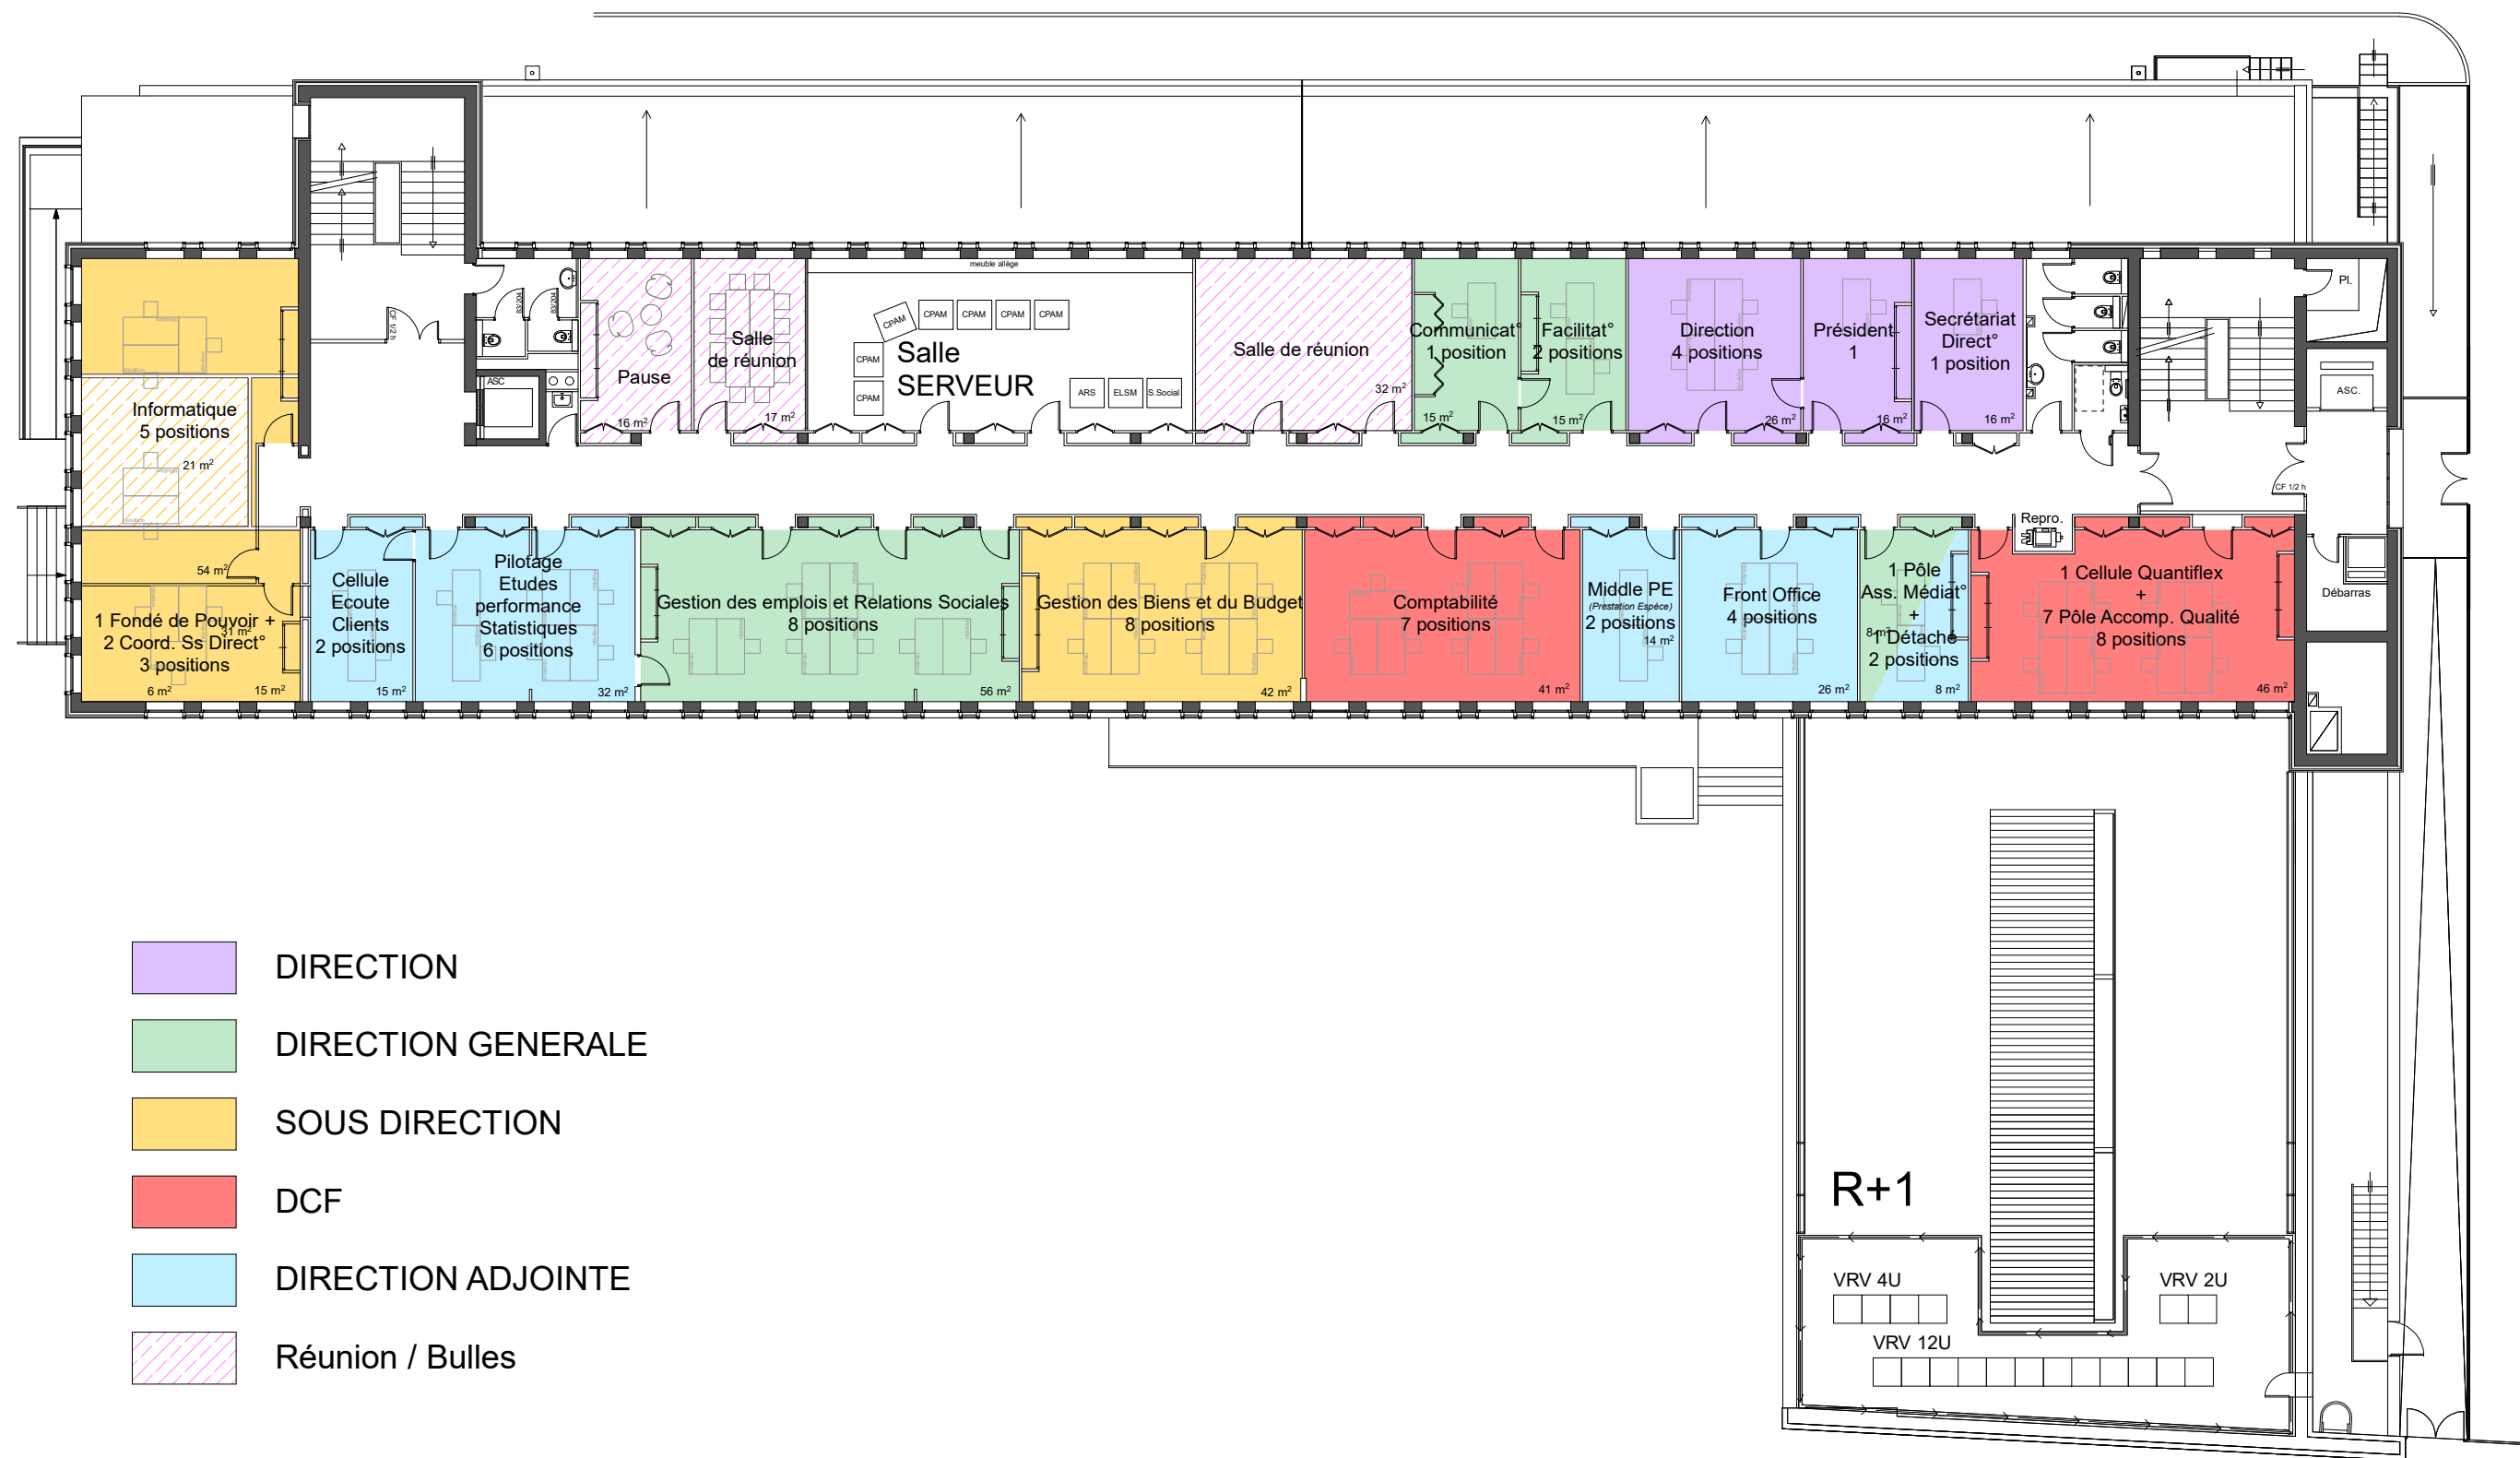

Opération: REHABILITATION ETAGE 1 et RDC		Maître d'ouvrage: CPAM DE L'AUDE	
N° de plan: EDL	Titre: R+3	Site: Site de Carcassonne Adresse: 2, allée de Bezons 11017 CARCASSONNE	
\\1131011079app\precil05 DOSSIER PLANS\00 CPAM\111A-AUDE\12 PROJETS\11A001 - CARCASSONNE\111A001-REHABRDCR\111A001-REHABRDCR1030325.pln		Code Rap : M11A001	Date: 08/09/2025




P.Ré.C.I. MP - LR

41, rue de l'Etoile


31000 TOULOUSE


☎ 06 38 76 04 14

✉ isabelle.puel@assurance-maladie.fr

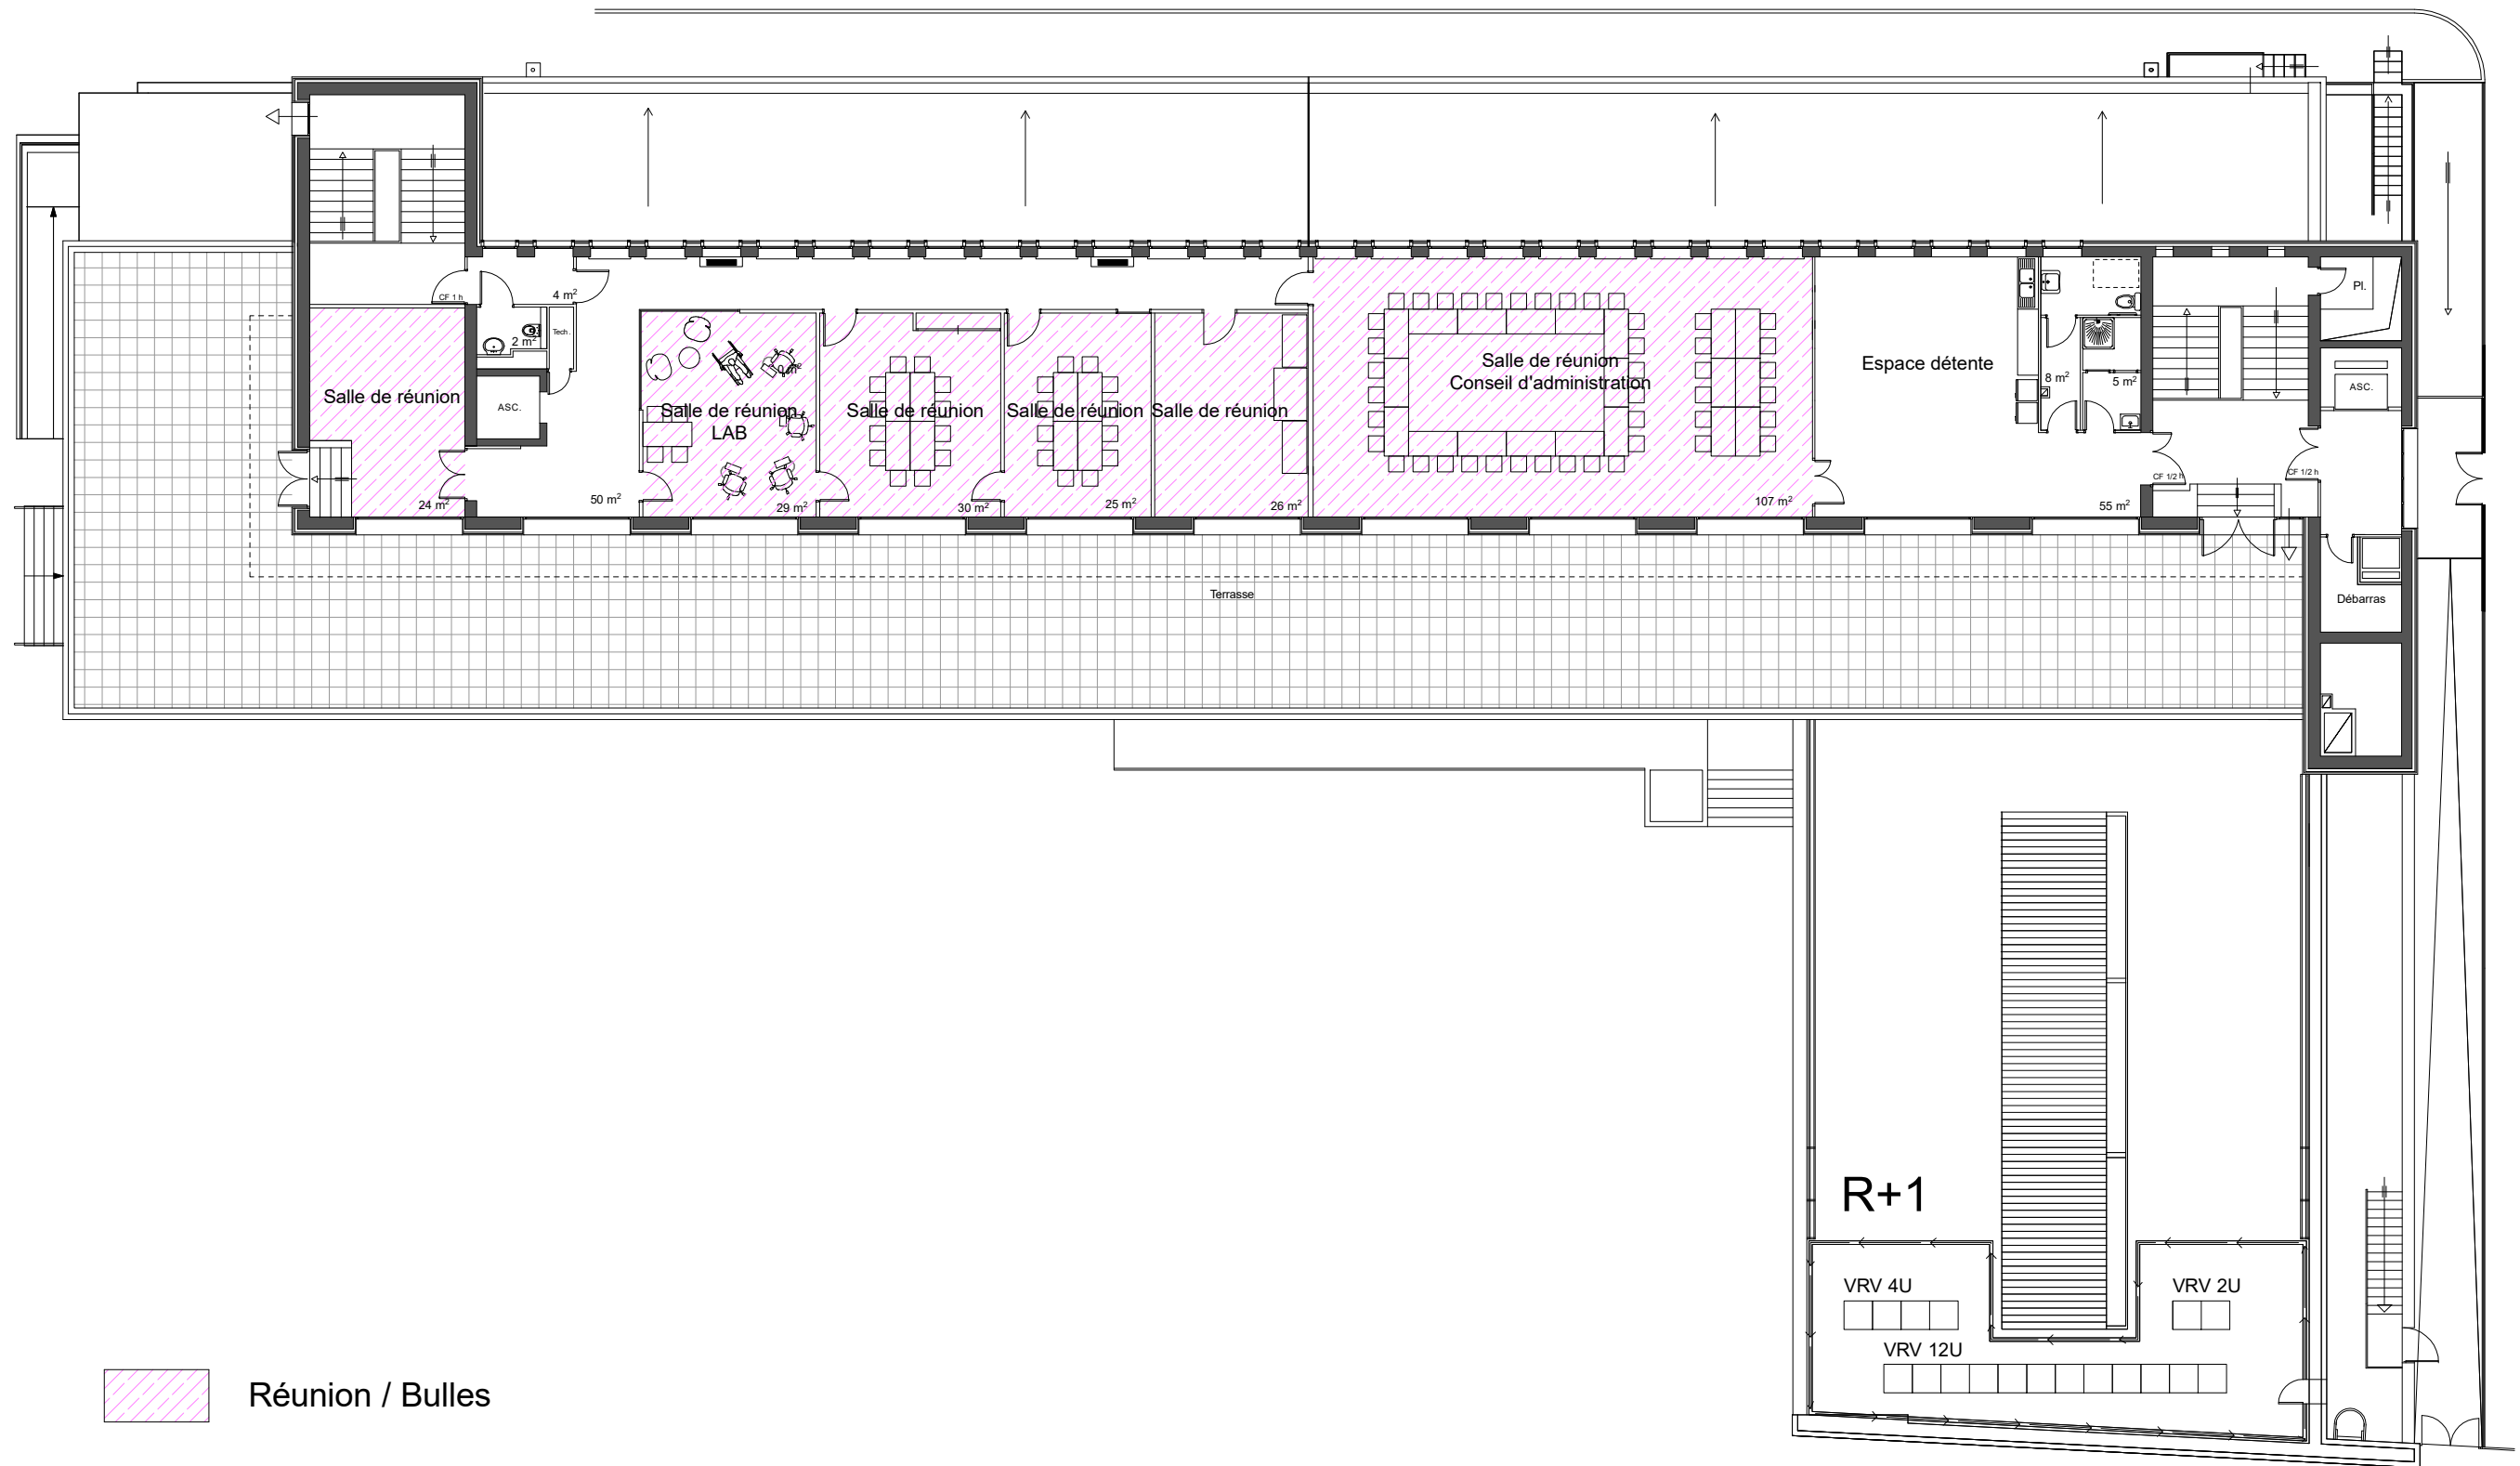

 Réunion / Bulles

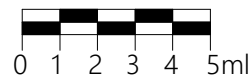

Opération: REHABILITATION ETAGE 1 et RDC		Maître d'ouvrage: CPAM DE L'AUDE	
N° de plan:	Titre:	Site: Site de Carcassonne Adresse: 2, allée de Bezons 11017 CARCASSONNE	
EDL	R+4	Code Rap : M11A001	Date: 08/09/2025
\\1131011079app\precil05 DOSSIER PLANS\00 CPAM\111A\UDE\12 PROJETS\11A001 - CARCASSONNE\111A001-REHABRDCR\111A001REHABRDCR1030325.pln			
		 P.Ré.C.I. MP - LR 41, rue de l'Etoile 31000 TOULOUSE ☎ 06 38 76 04 14 ✉ isabelle.puel@assurance-maladie.fr	