Hôpital Corentin-Celton AP-HP

ASSISTANCE PUBLIQUE HOPITAUX DE PARIS

Commune d'ISSY-LES-MOULINEAUX (92130)

Hôpital Corentin Celton-Maurice Champeau
4, Parvis Corentin Celton

Planche 01

Indice	Nature des modifications	Date	Dessiné par	Verifié par
B	mis à jour	15/01/2025	L.B	
A	Date de levé : 02/04/2024 - Rédaction du plan	14/06/2024	TUN	YLA

ECHELLE : 1/100	DOSSIER : 01GE122151-05	FICHIER : CCL-01-002-00-S01.dwg

Plan du Sous-Sol

COORDONNÉES RGF93 - CC49	☐	NIVELLEMENT IGN 69	☐
COORDONNÉES INDÉPENDANTES	☒	NIVELLEMENT INDÉPENDANT	☒

geofit
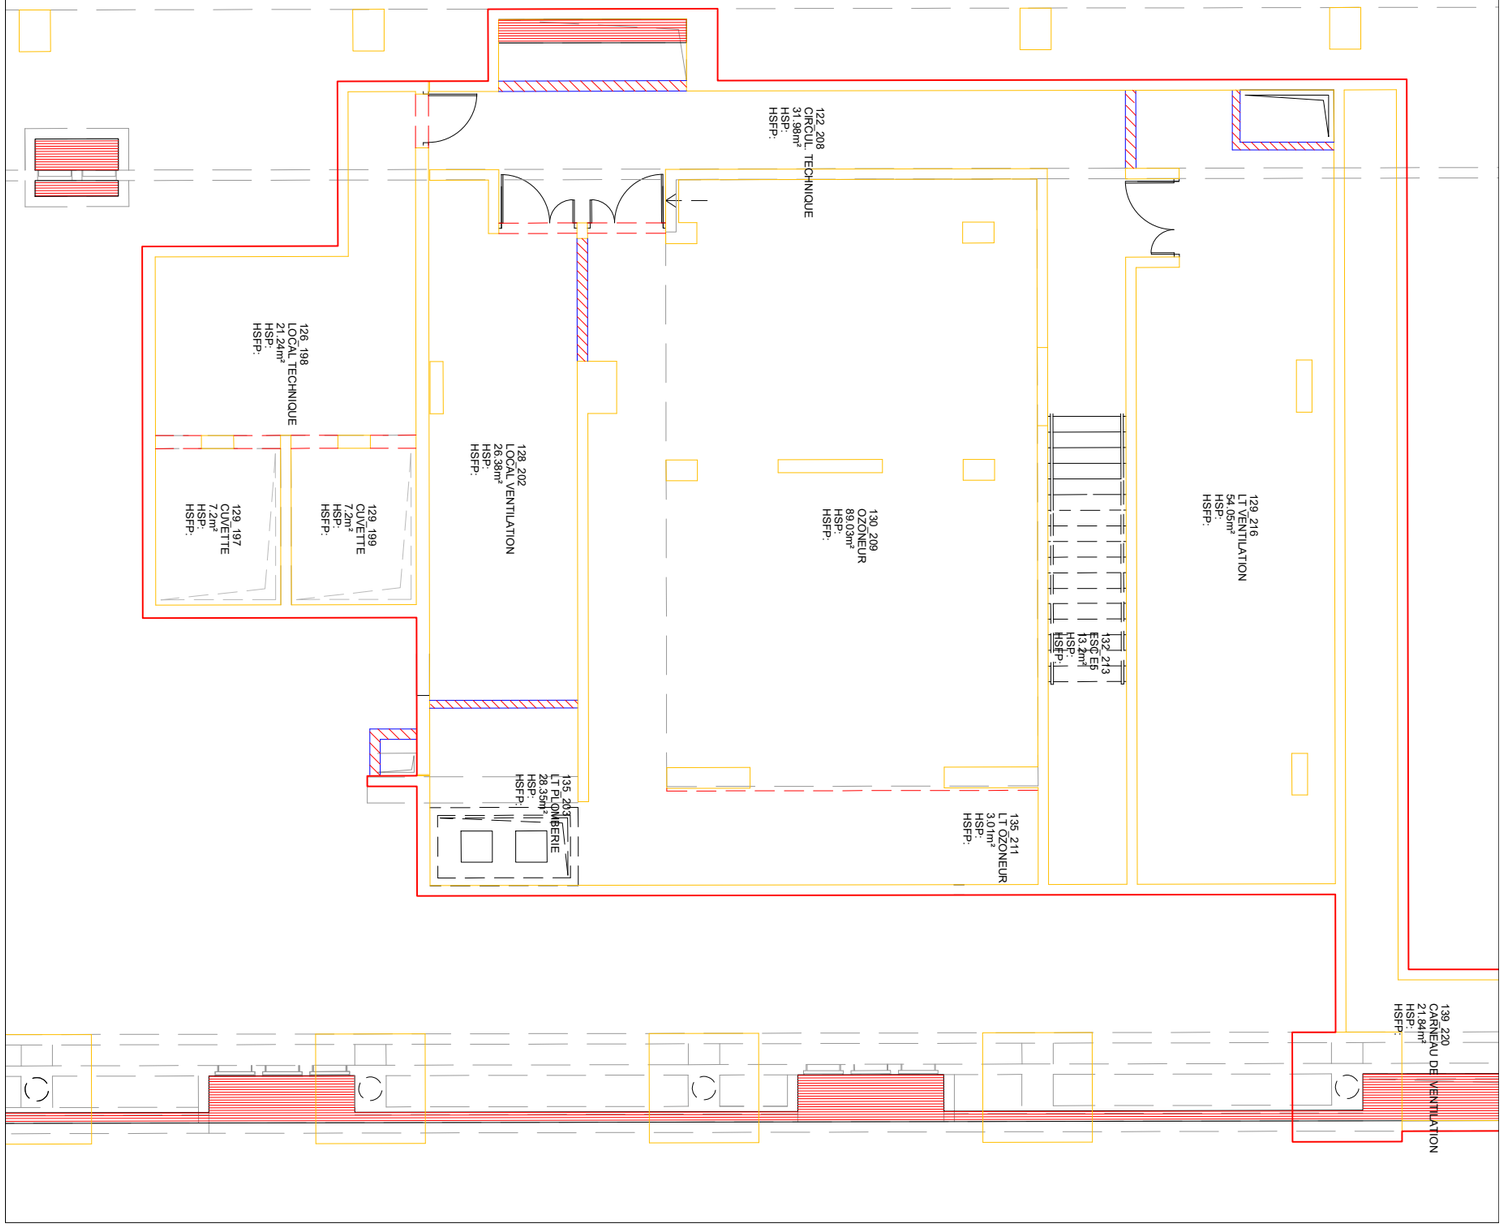
Agence de Gennevilliers
7 rue du Fossé Blanc - Bâtiment C1
92230 GENNEVILLIERS
01 41 11 30 80
gennevilliers@geofit.fr