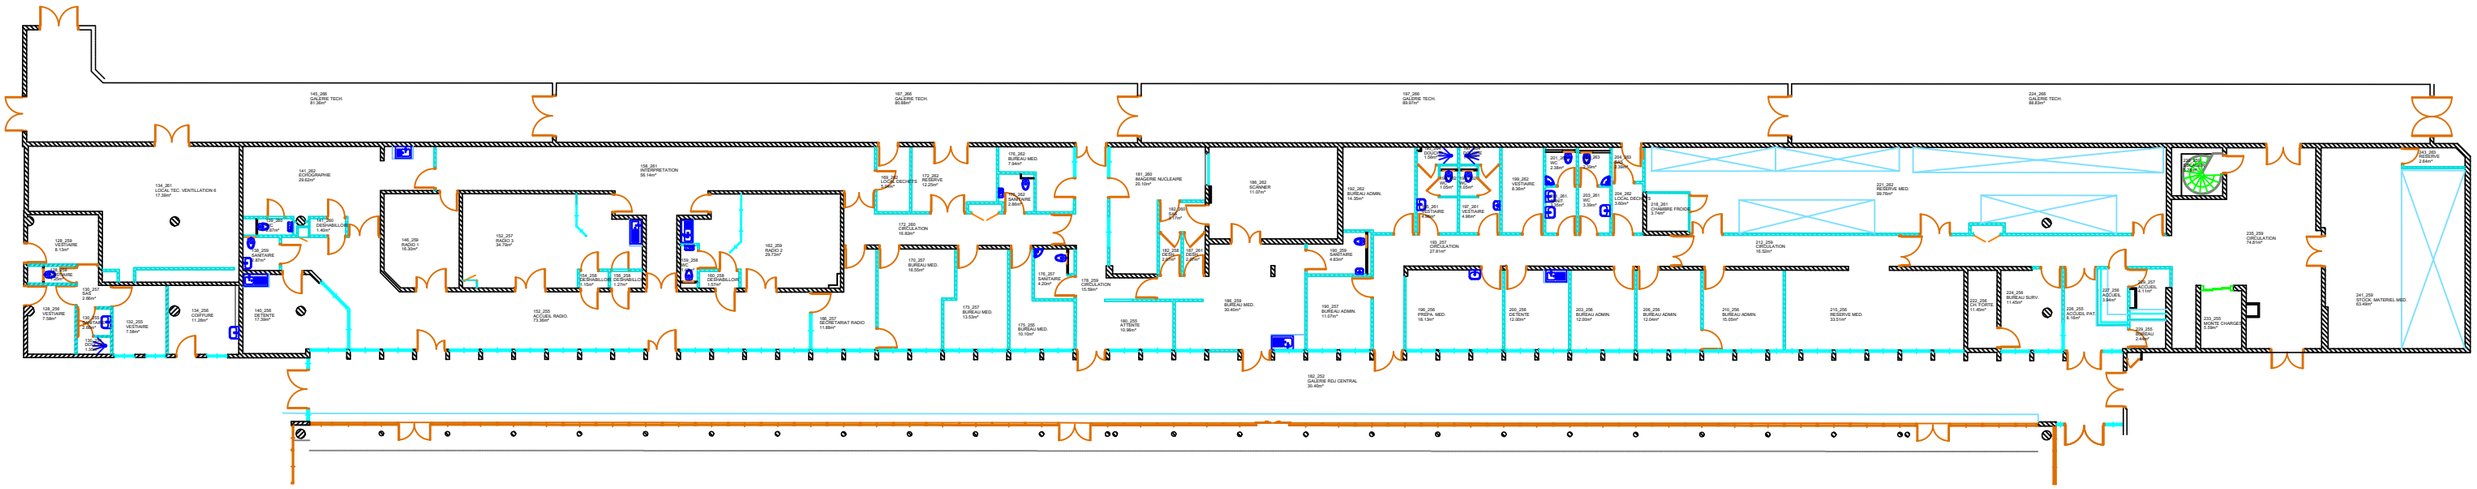

DIRECTION DES INVESTISSEMENTS
20, rue Leblanc
75015 Paris

DEVILLAS-03
niveau RCB

Date : 11.03.2025 | Echelle : | Format : A3

Fichier : CCL-01-003-00-RCB

Dessin : Bureau d'études HEGP

Plan masse :

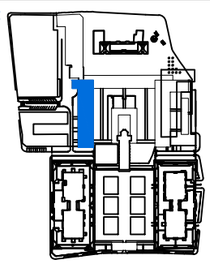

N

\\wprod.ds.aphp.fr\cup\G18\DIR_INVEST_Plans\02_CCL\01_Archi\CCL\03 - Devillas