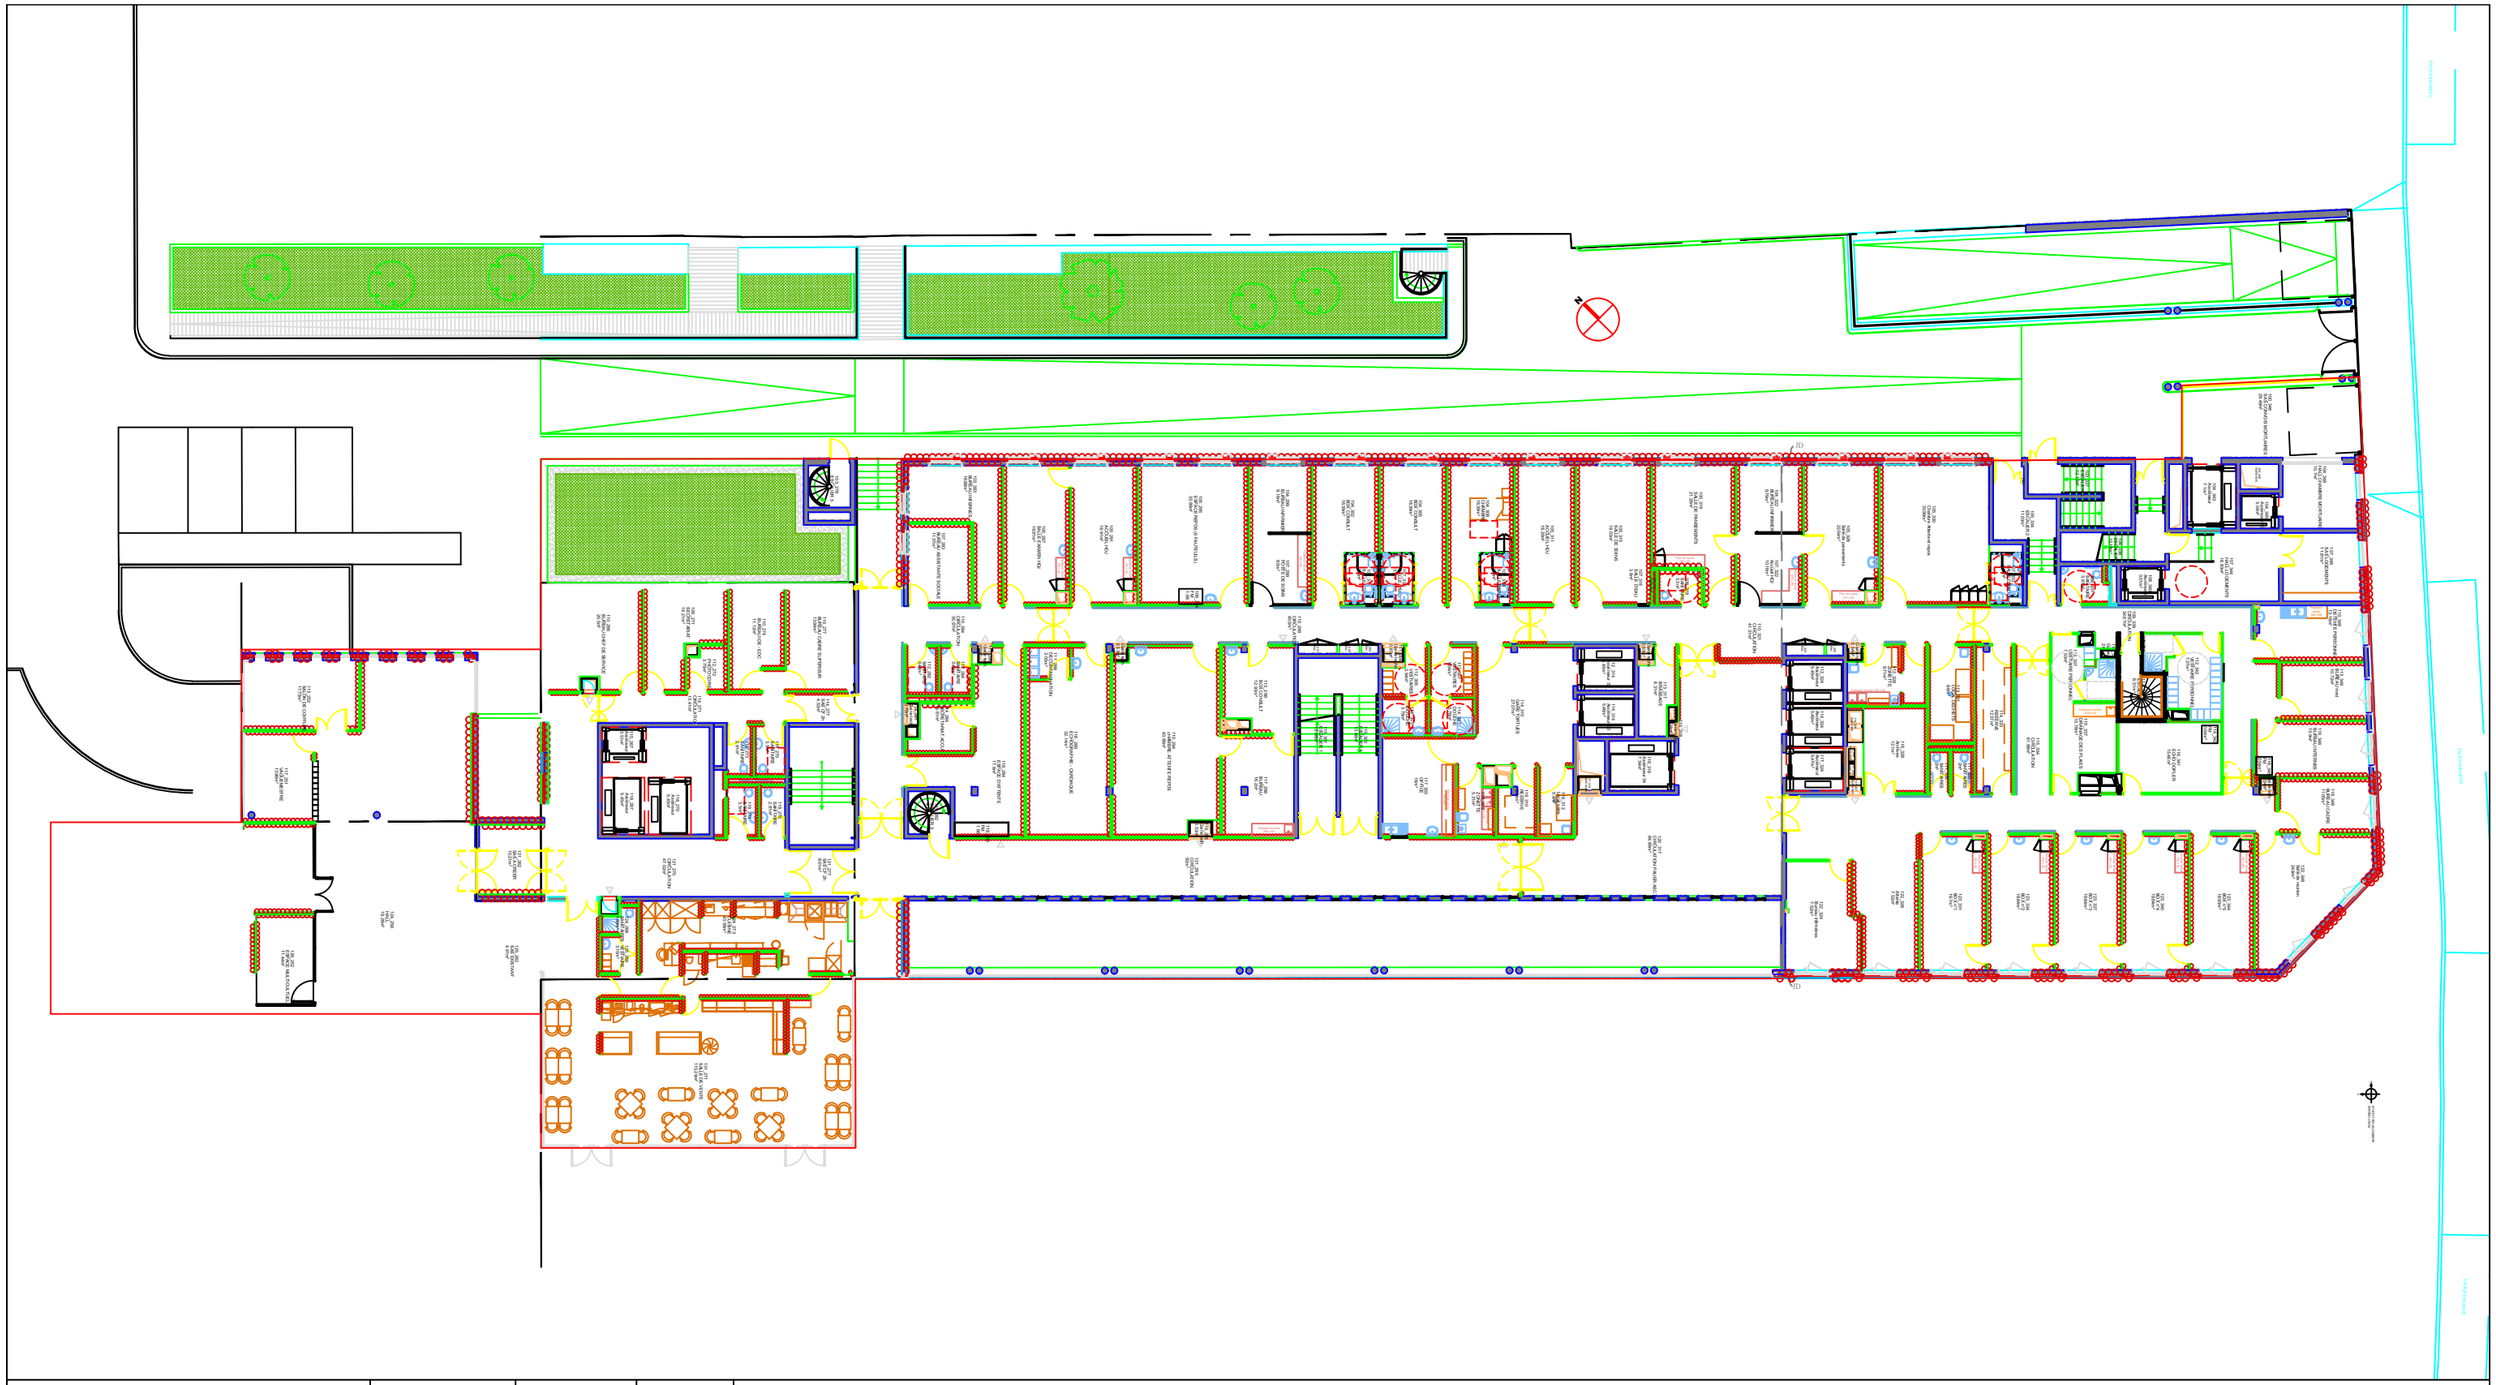

DIRECTION DES INVESTISSEMENTS
20, rue Leblanc
75015 Paris

LEPLAT-04
niveau RDC

Date : 16.12.2024	Echelle :	Format : A3
Fichier : CCL-01-004-00-RDC		
Dessin : Bureau d'études HEGP		

Plan masse :

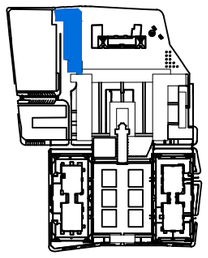

\\wprod.ds.aphp.fr\cup\G18\DIR_INVEST_Plans\02_CCL\01_Archi\CCL\04 - Leplat