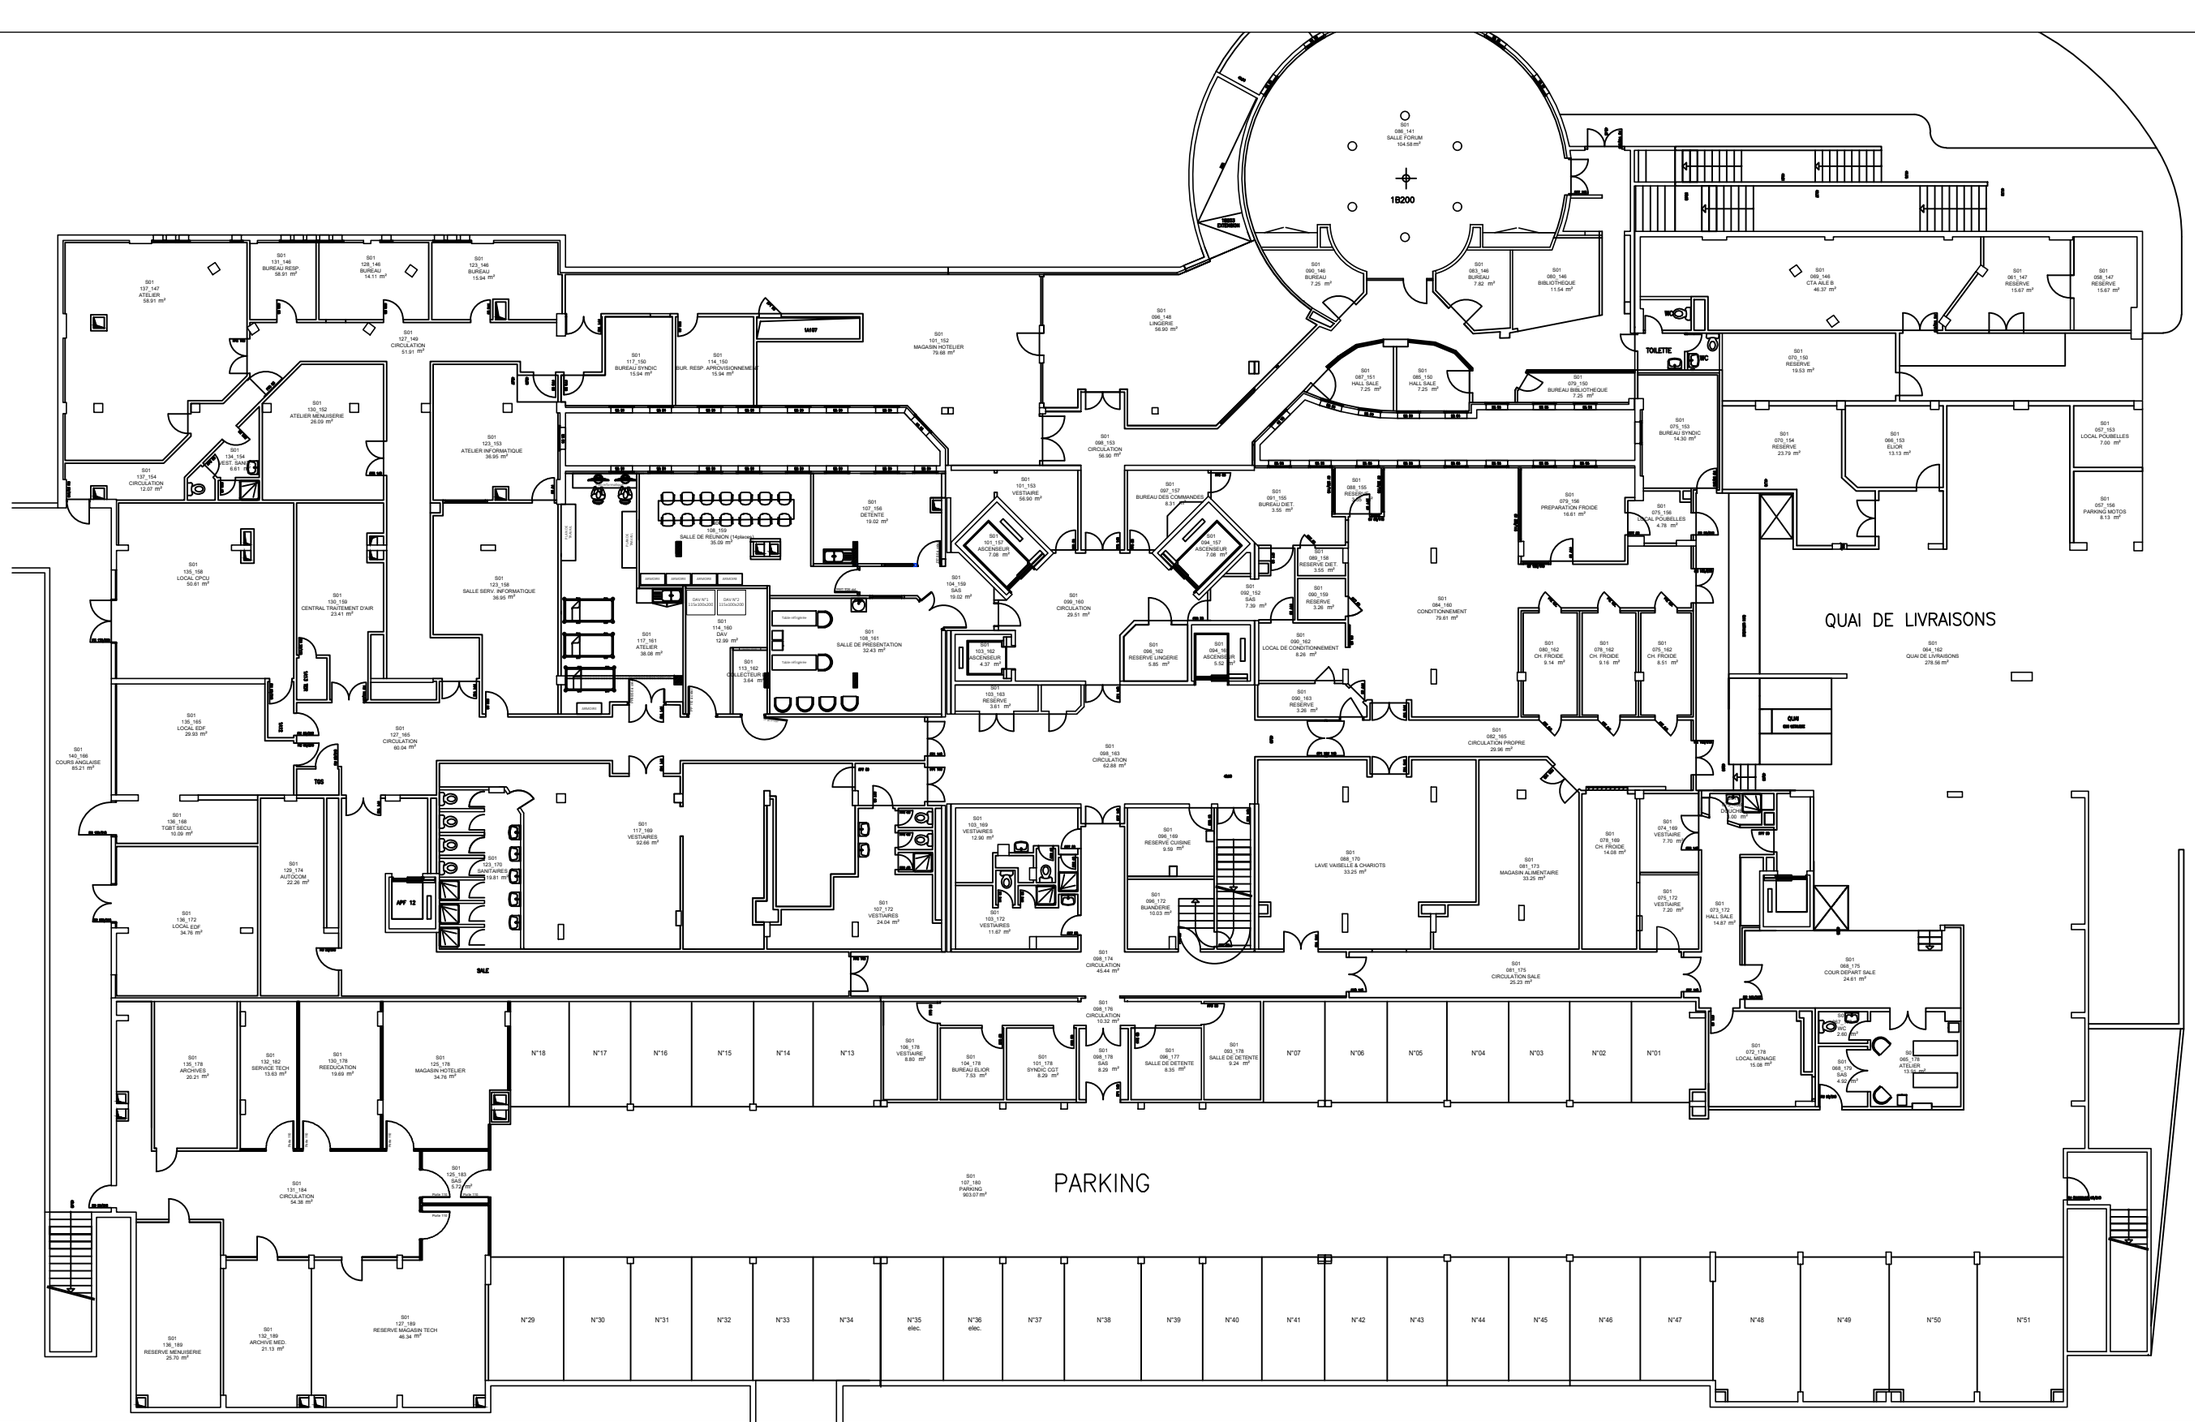

Hôpital Vaugirard Gabriel-Pallez AP-HP

DIRECTION DES INVESTISSEMENTS
20, rue Leblanc
75015 Paris

VAUGIRARD - 001
niveau S01

Date : 11.03.2025	Echelle : 1-250	Format : A3
Fichier : VGR-01-001-00-S01		
Dessin : Bureau d'études HEGP		

Plan masse :

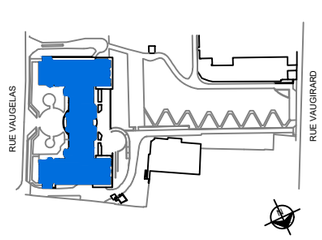

\\wprod.ds.aphp.fr\cup\G18\DIR_INVEST_Plans\03_VGR\01_Archi\001_VGR\DWG