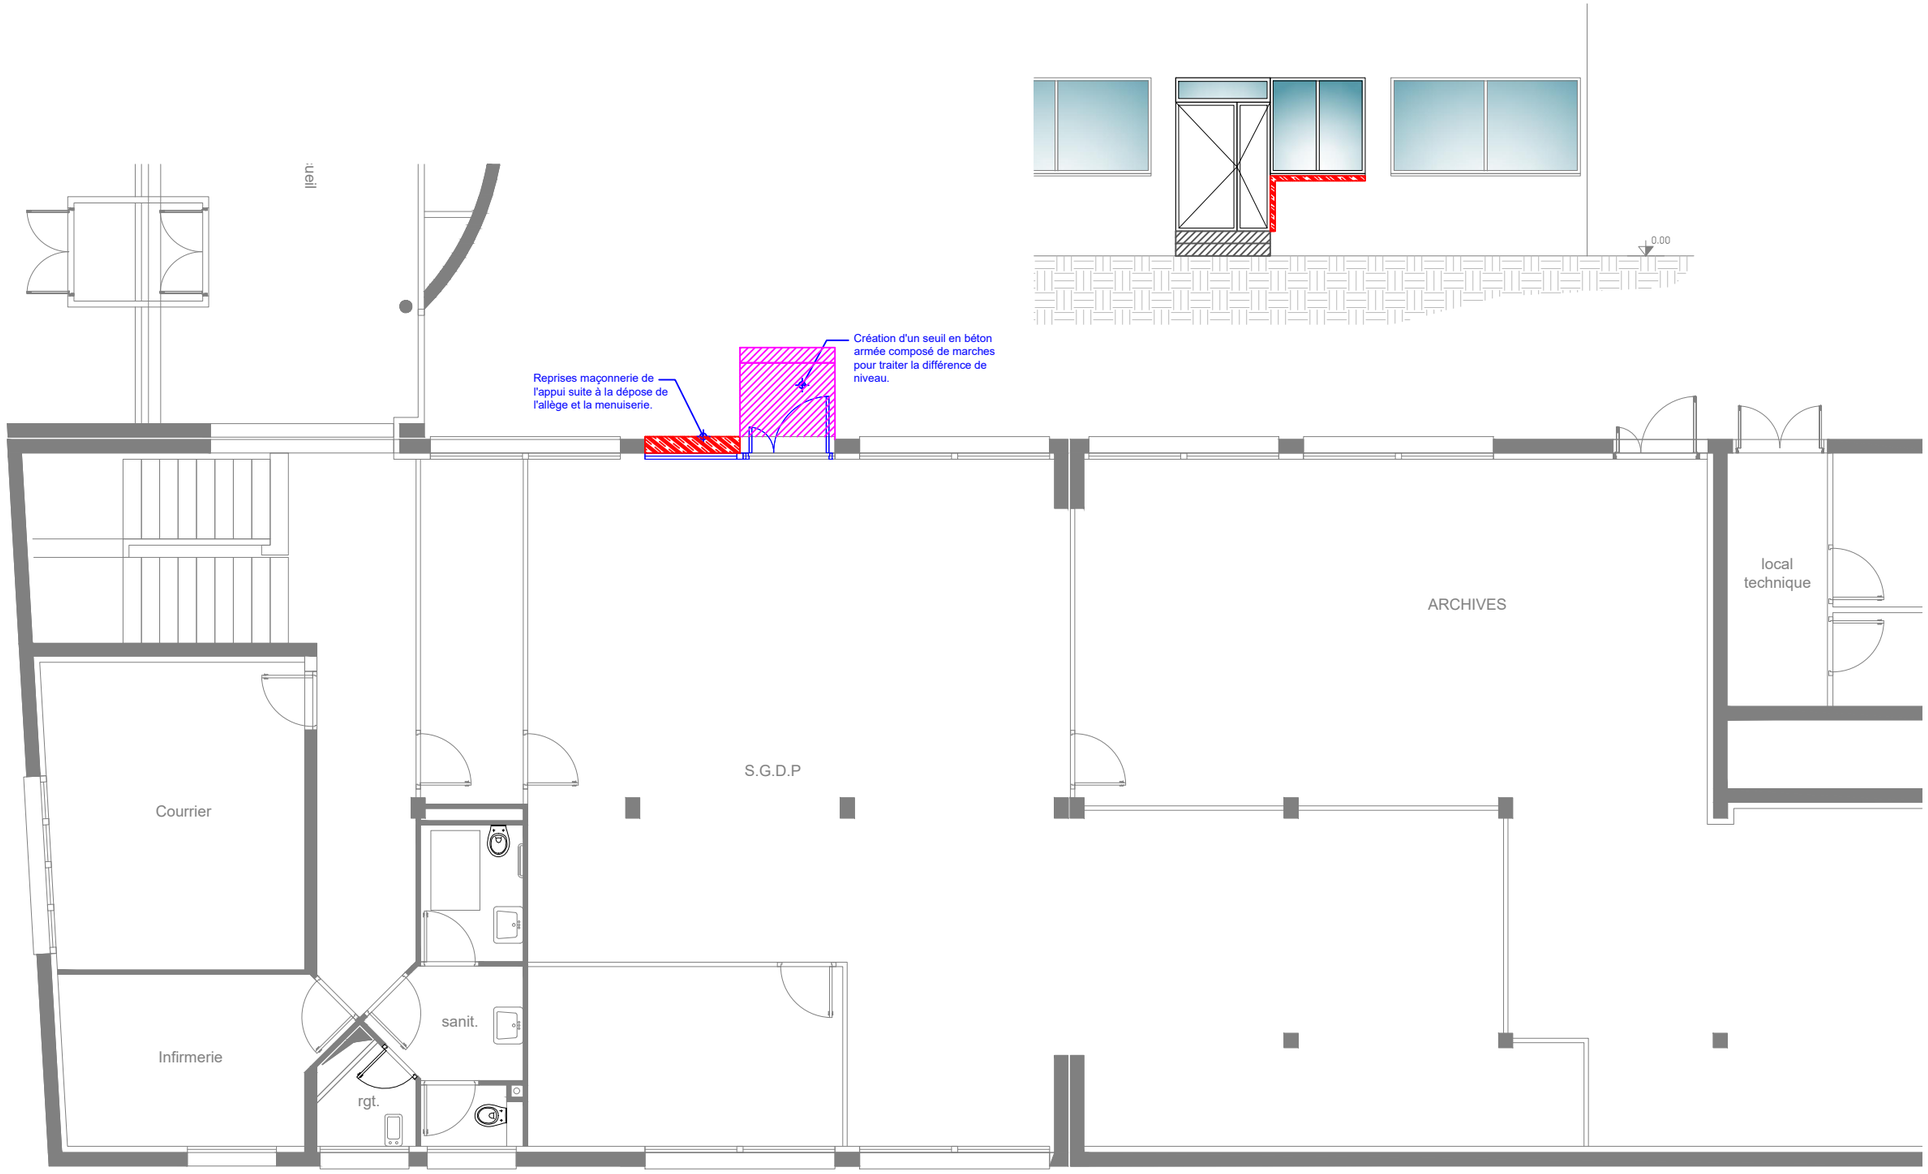

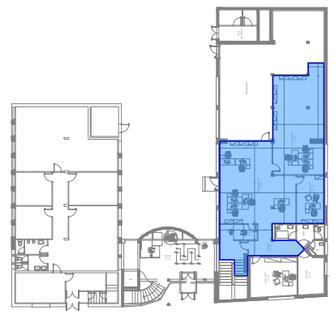

Centre des Finances Publiques
CERET 66400
Opération de réaménagement du service SGC

MAITRE D'OUVRAGE
DIRECTION GÉNÉRALE DES FINANCES PUBLIQUES
DDFIP DES PYRENEES ORIENTALES
1, Square Aragon - 66000 PERPIGNAN

MODIFICATIONS		INDICES	DATE
PREMIERE DIFFUSION		0	Juillet 2025

B.E.T. FERRER
128, avenue du Marquisat - 31170 TOURNEFEUILLE
Téléphone : 05.34.51.48.48
Email : bet.ferrer@betferrer.fr

Plan Prestations Démolitions/GO

PHASE		PRO
AFFAIRE	DATE	ECHELLE
1009	Juillet 2025	1/100°

N° PLAN :	GO-01	Ind-1

Dessiné par : Julien Ferrer julien.ferrer@betferrer.fr
Vérifié par : Julien Ferrer julien.ferrer@betferrer.fr