


PRINCIPE DE DISTRIBUTION ALARME INTRUSION

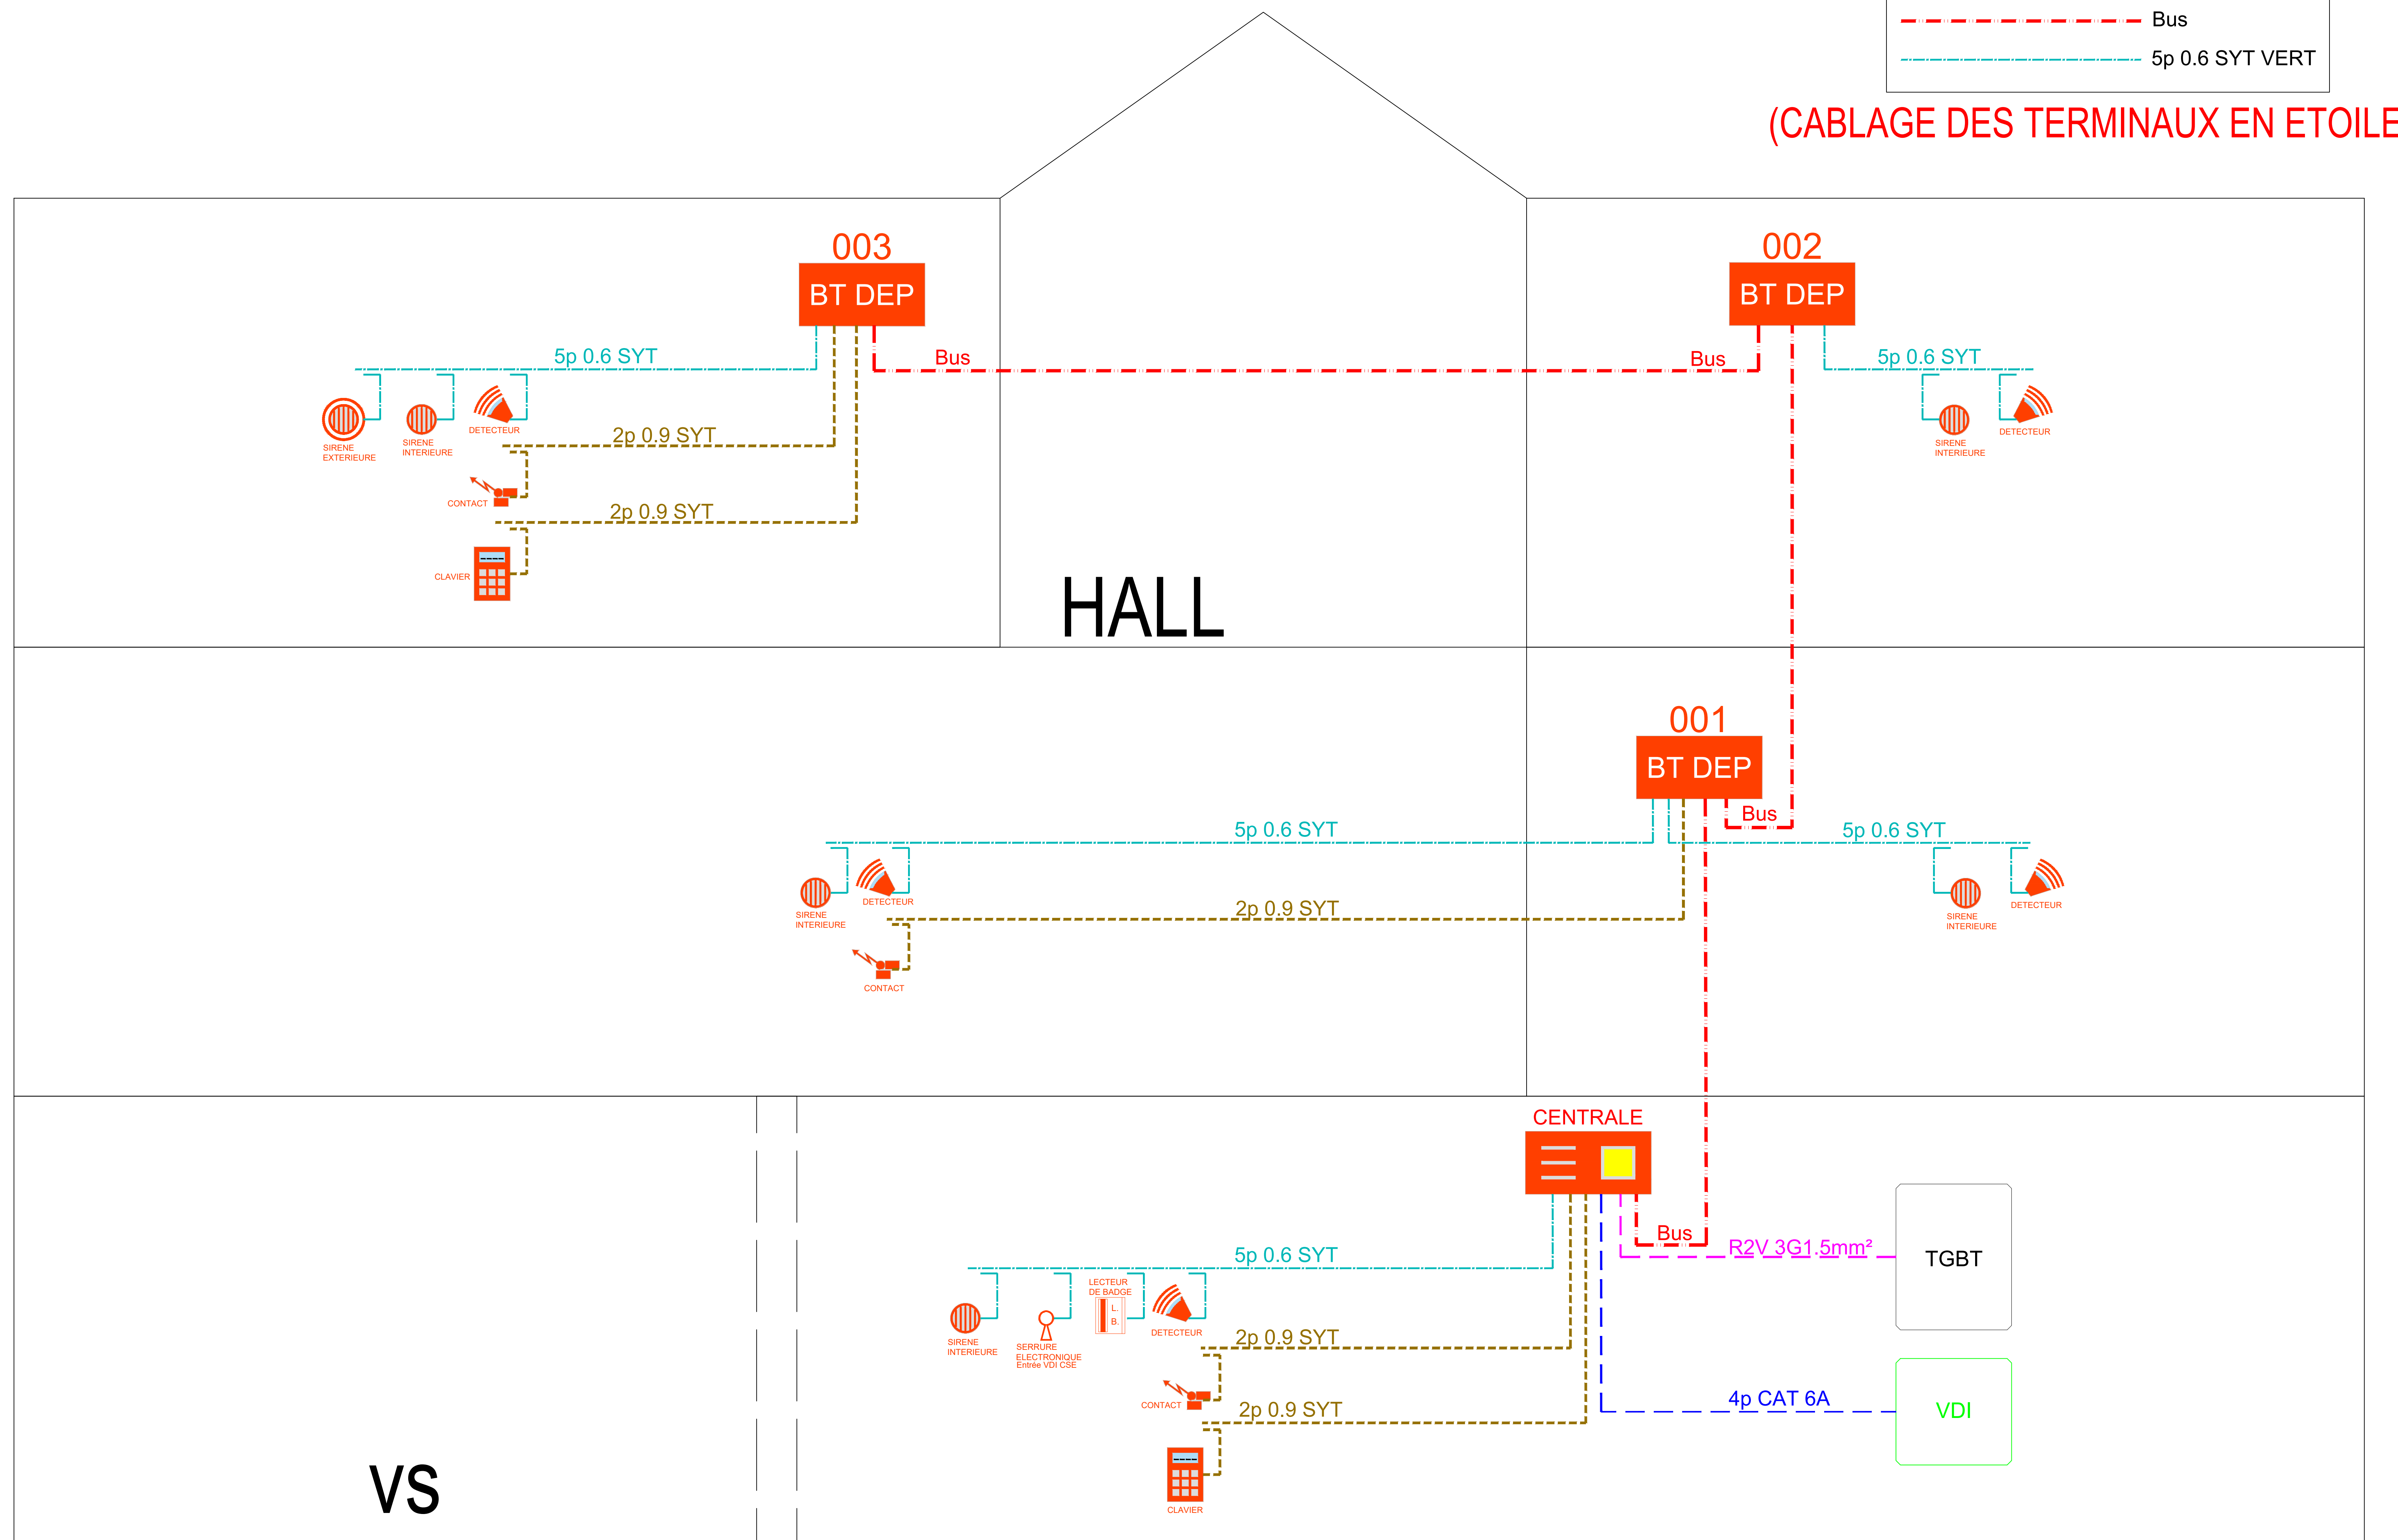


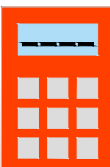






LEGENDE CABLAGE

Legend for cable types:

- 3G1.5mm² (Magenta dashed line)
- 4p CAT 6A VERT (Blue dashed line)
- 2p 0.9 SYT VERT (Brown dashed line)
- Bus (Red dashed line)
- 5p 0.6 SYT VERT (Green dashed line)

(CABLAGE DES TERMINAUX EN ETOILE)


Légende Alarme Intrusion





	CENTRALE D'ALARME ANTI-INTRUSION
	CLAVIER D'ALARME ANTI-INTRUSION Lecteur de badge
	SIRENE INTERIEURE ANTI-INTRUSION
	SIRENE EXTERIEURE ANTI-INTRUSION TYPE ETANCHE
	DETECTEUR VOLUMETRIQUE ANTI-INTRUSION
	CONTACT
 SERRURE ELECTRIQUE	SERRURE ELECTRIQUE
	BOITIER D'ALARME DEPORTE

REFECTION CFO/CFA/SSI, CVC et SANITAIRES

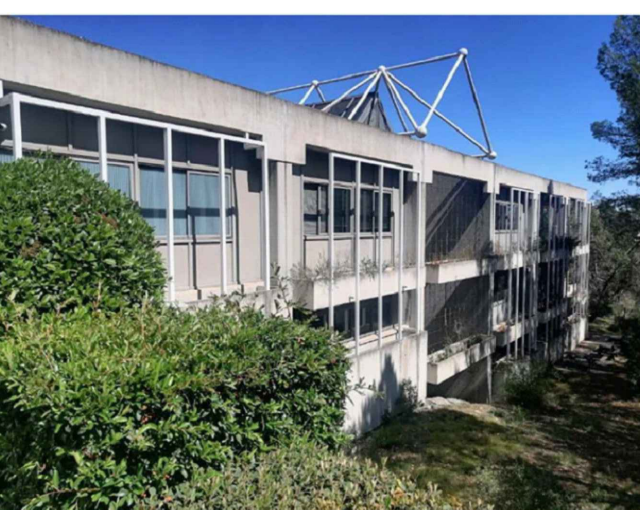**Centre Traitement
Informatique
CTI CPAM**

1035 route des Crêtes 06560 VALBONNE



	UNITES COURTOISAGE C.T. de Valenciennes 10000 rue de Valenciennes 59100 VALENCIENNES		BUREAU DE COMPTABILITE SOCOTEC 10000 rue de Valenciennes 59100 VALENCIENNES
	UNITES COURTOISAGE - BET DIMA 10000 rue de Valenciennes - 59100 Valenciennes - 03 20 30 40 00		SECS COURTOIS 10000 rue de Valenciennes 59100 VALENCIENNES

ELECTRICITÉ

SYNOPTIQUE DE PRINCIPE

OT N° 01

DISTRIBUTION ALARME INTRUSION DAT

DATE 02/09/2025

Version plans d'architecture indice du 29/08/2024

PHASE DCE

Variation plans de structure						-	PHASE DCE
nature AK :		SV		Matériau FDV		ECH. : SANI	
Indice	Date	Modifications					
0	02/09/2020	Première Emission					