


TD NIVEAU



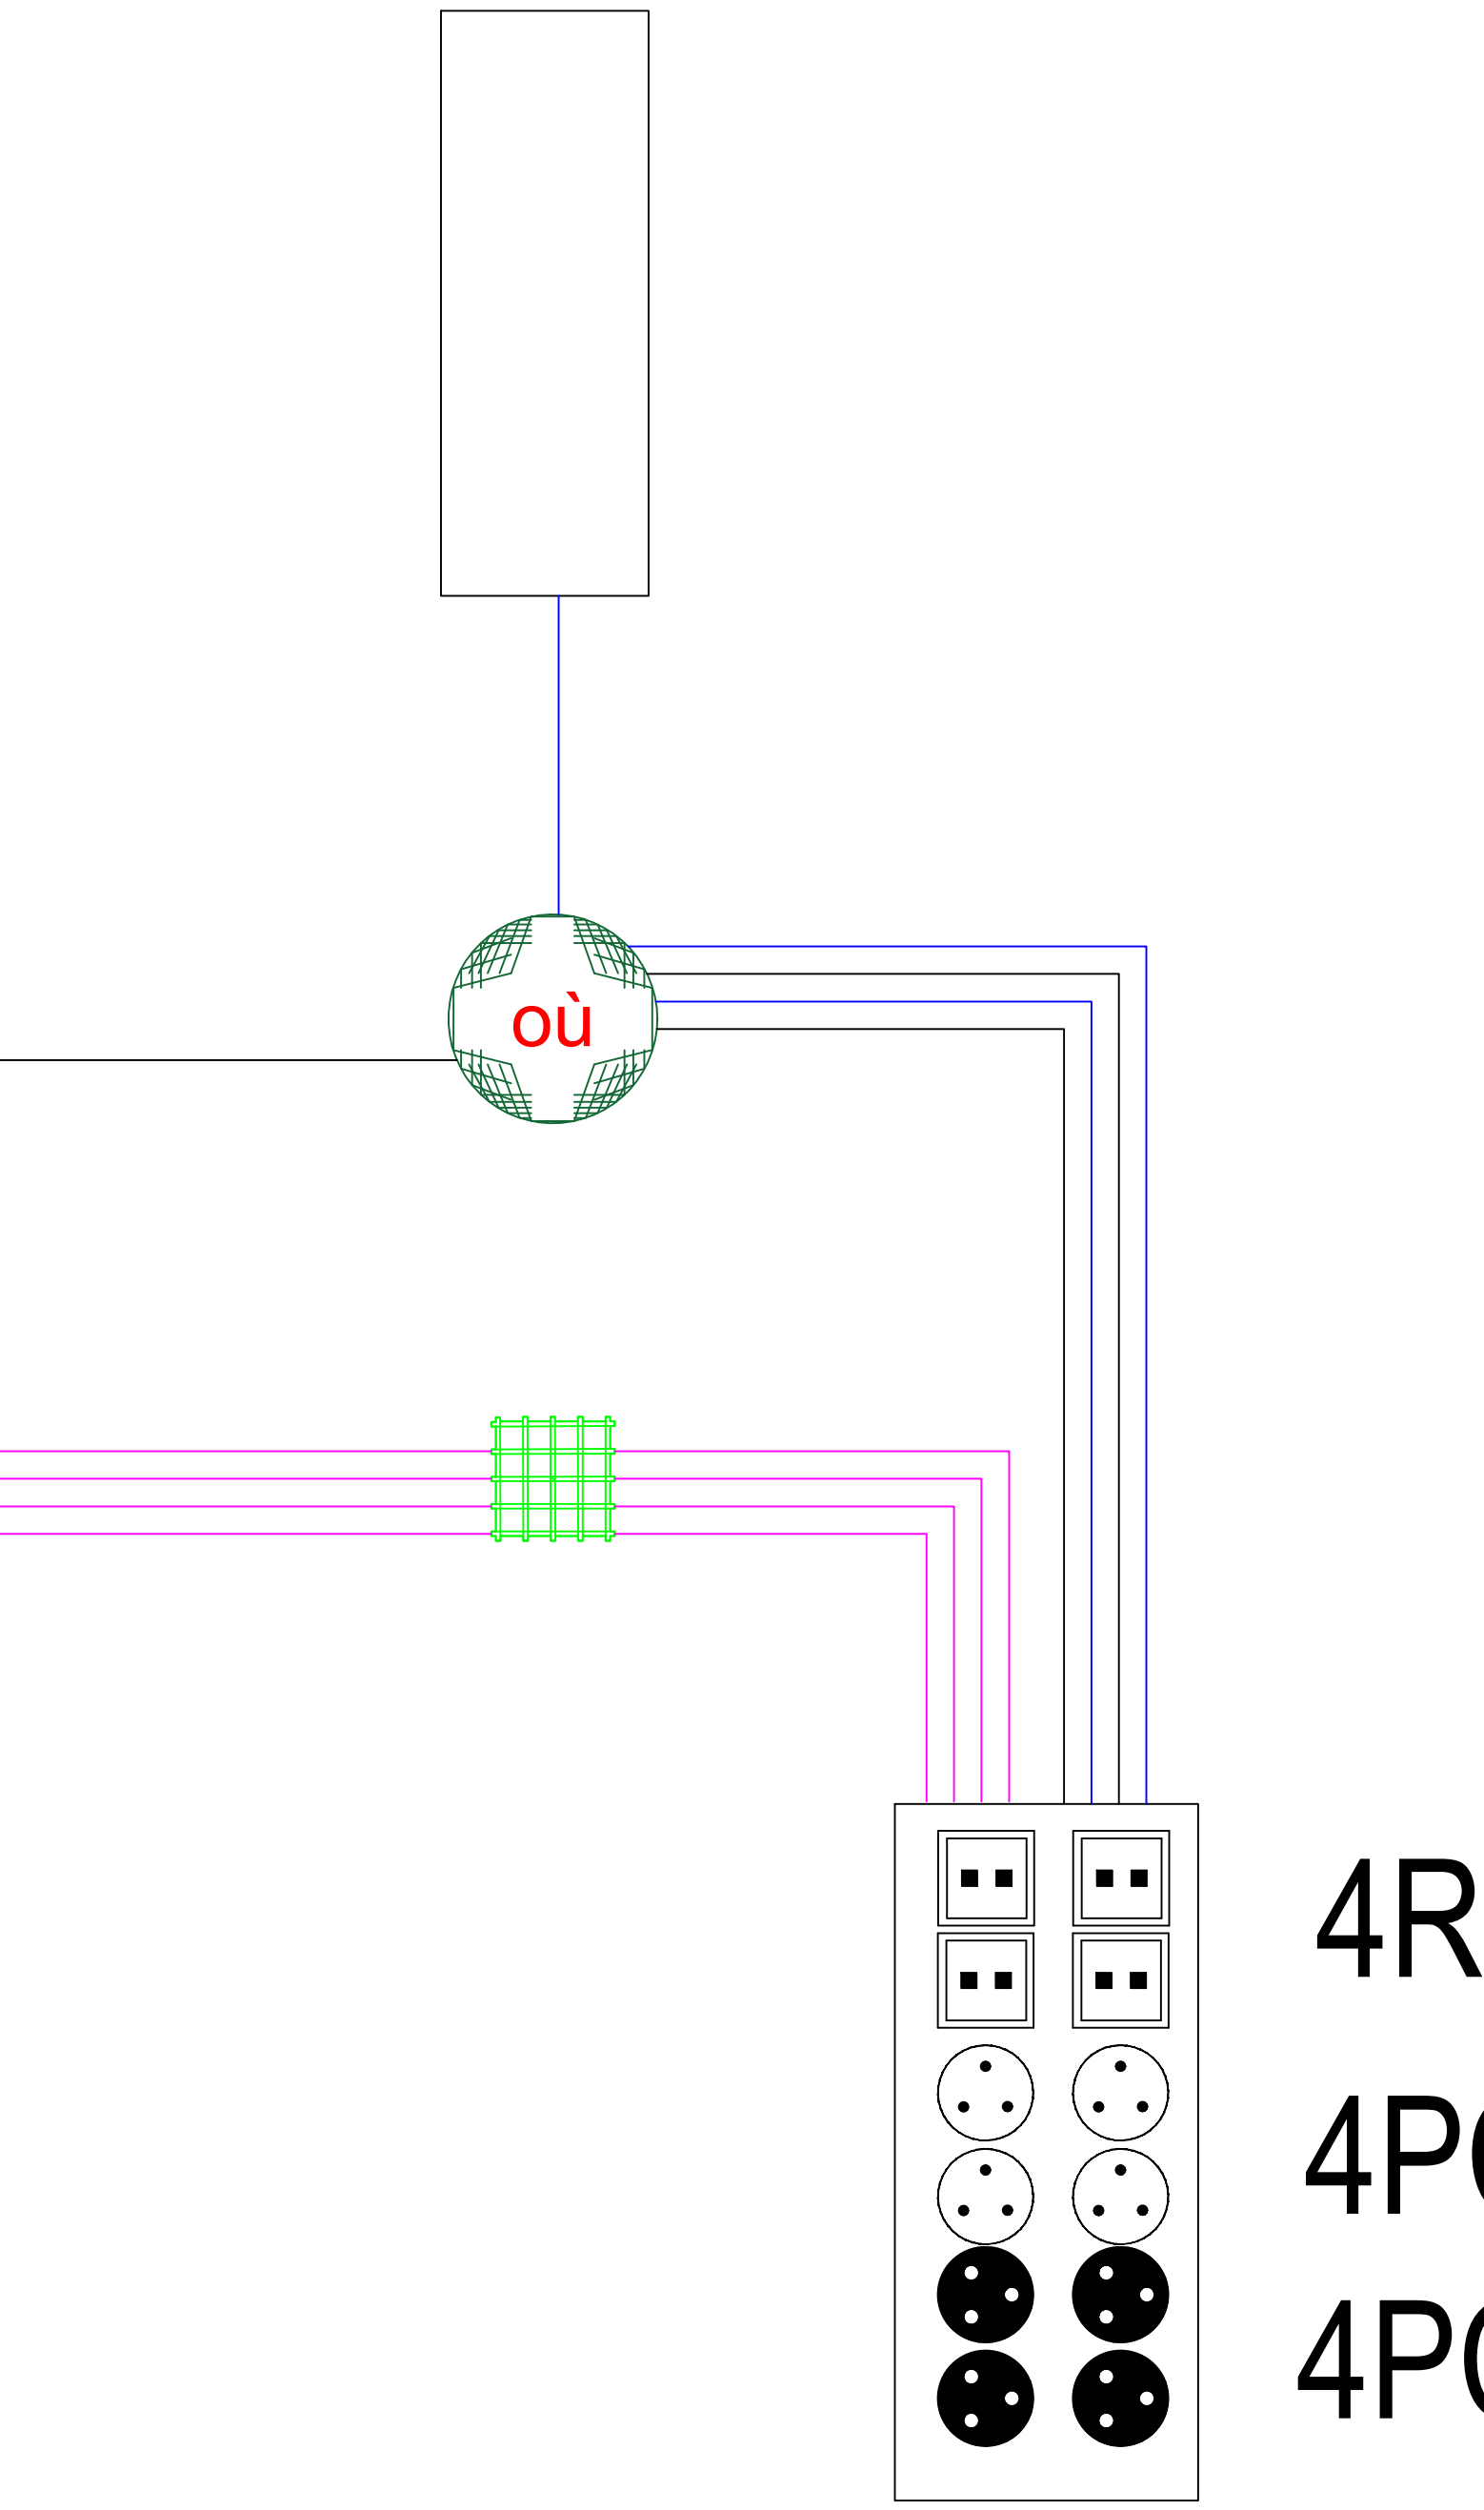



Perche

REFECTION CFO/CFA/SSI, CVC et SANITAIRES

Centre Traitement Informatique
CTI CPAM
1035 route des Crêtes 06560 VALBONNE



| | | | |
|--|--|---|---|
|  Assurance Maladie Caisse d'Allocations Familiales Caisse d'Allocations Familiales | MAÎTRE D'OUVRAGE CTI CPAM 1035 route des Crêtes 06560 VALBONNE |  SOCOTEC 1035 route des Crêtes 06560 VALBONNE | BUREAU DE CONTRÔLE SOCOTEC 1035 route des Crêtes 06560 VALBONNE |
|  BET DIMA 1035 route des Crêtes 06560 VALBONNE | MAÎTRE D'OUVRAGE / BET CTI CPAM 1035 route des Crêtes 06560 VALBONNE |  SOCOTEC 1035 route des Crêtes 06560 VALBONNE | CSIS SOCOTEC 1035 route des Crêtes 06560 VALBONNE |

| | | | |
|--------------------------------|------------|----------------------|---------------|
| ELECTRICITÉ | | | |
| SYNOPTIQUE DE PRINCIPLE | | LOT N° 01 | |
| DISTRIBUTION CFO | | DATE 02/09/2025 | |
| Version plans d'architecture | | Indice du 29/08/2024 | |
| Version plans de structure | | Indice du 29/08/2024 | |
| Indice | Date | Modifications | PHASE DCE |
| 0 | 02/09/2025 | Première Emission | AFF. : 622 |
| | | | DOCUMENT IND. |
| | | | EL 102 0 |