
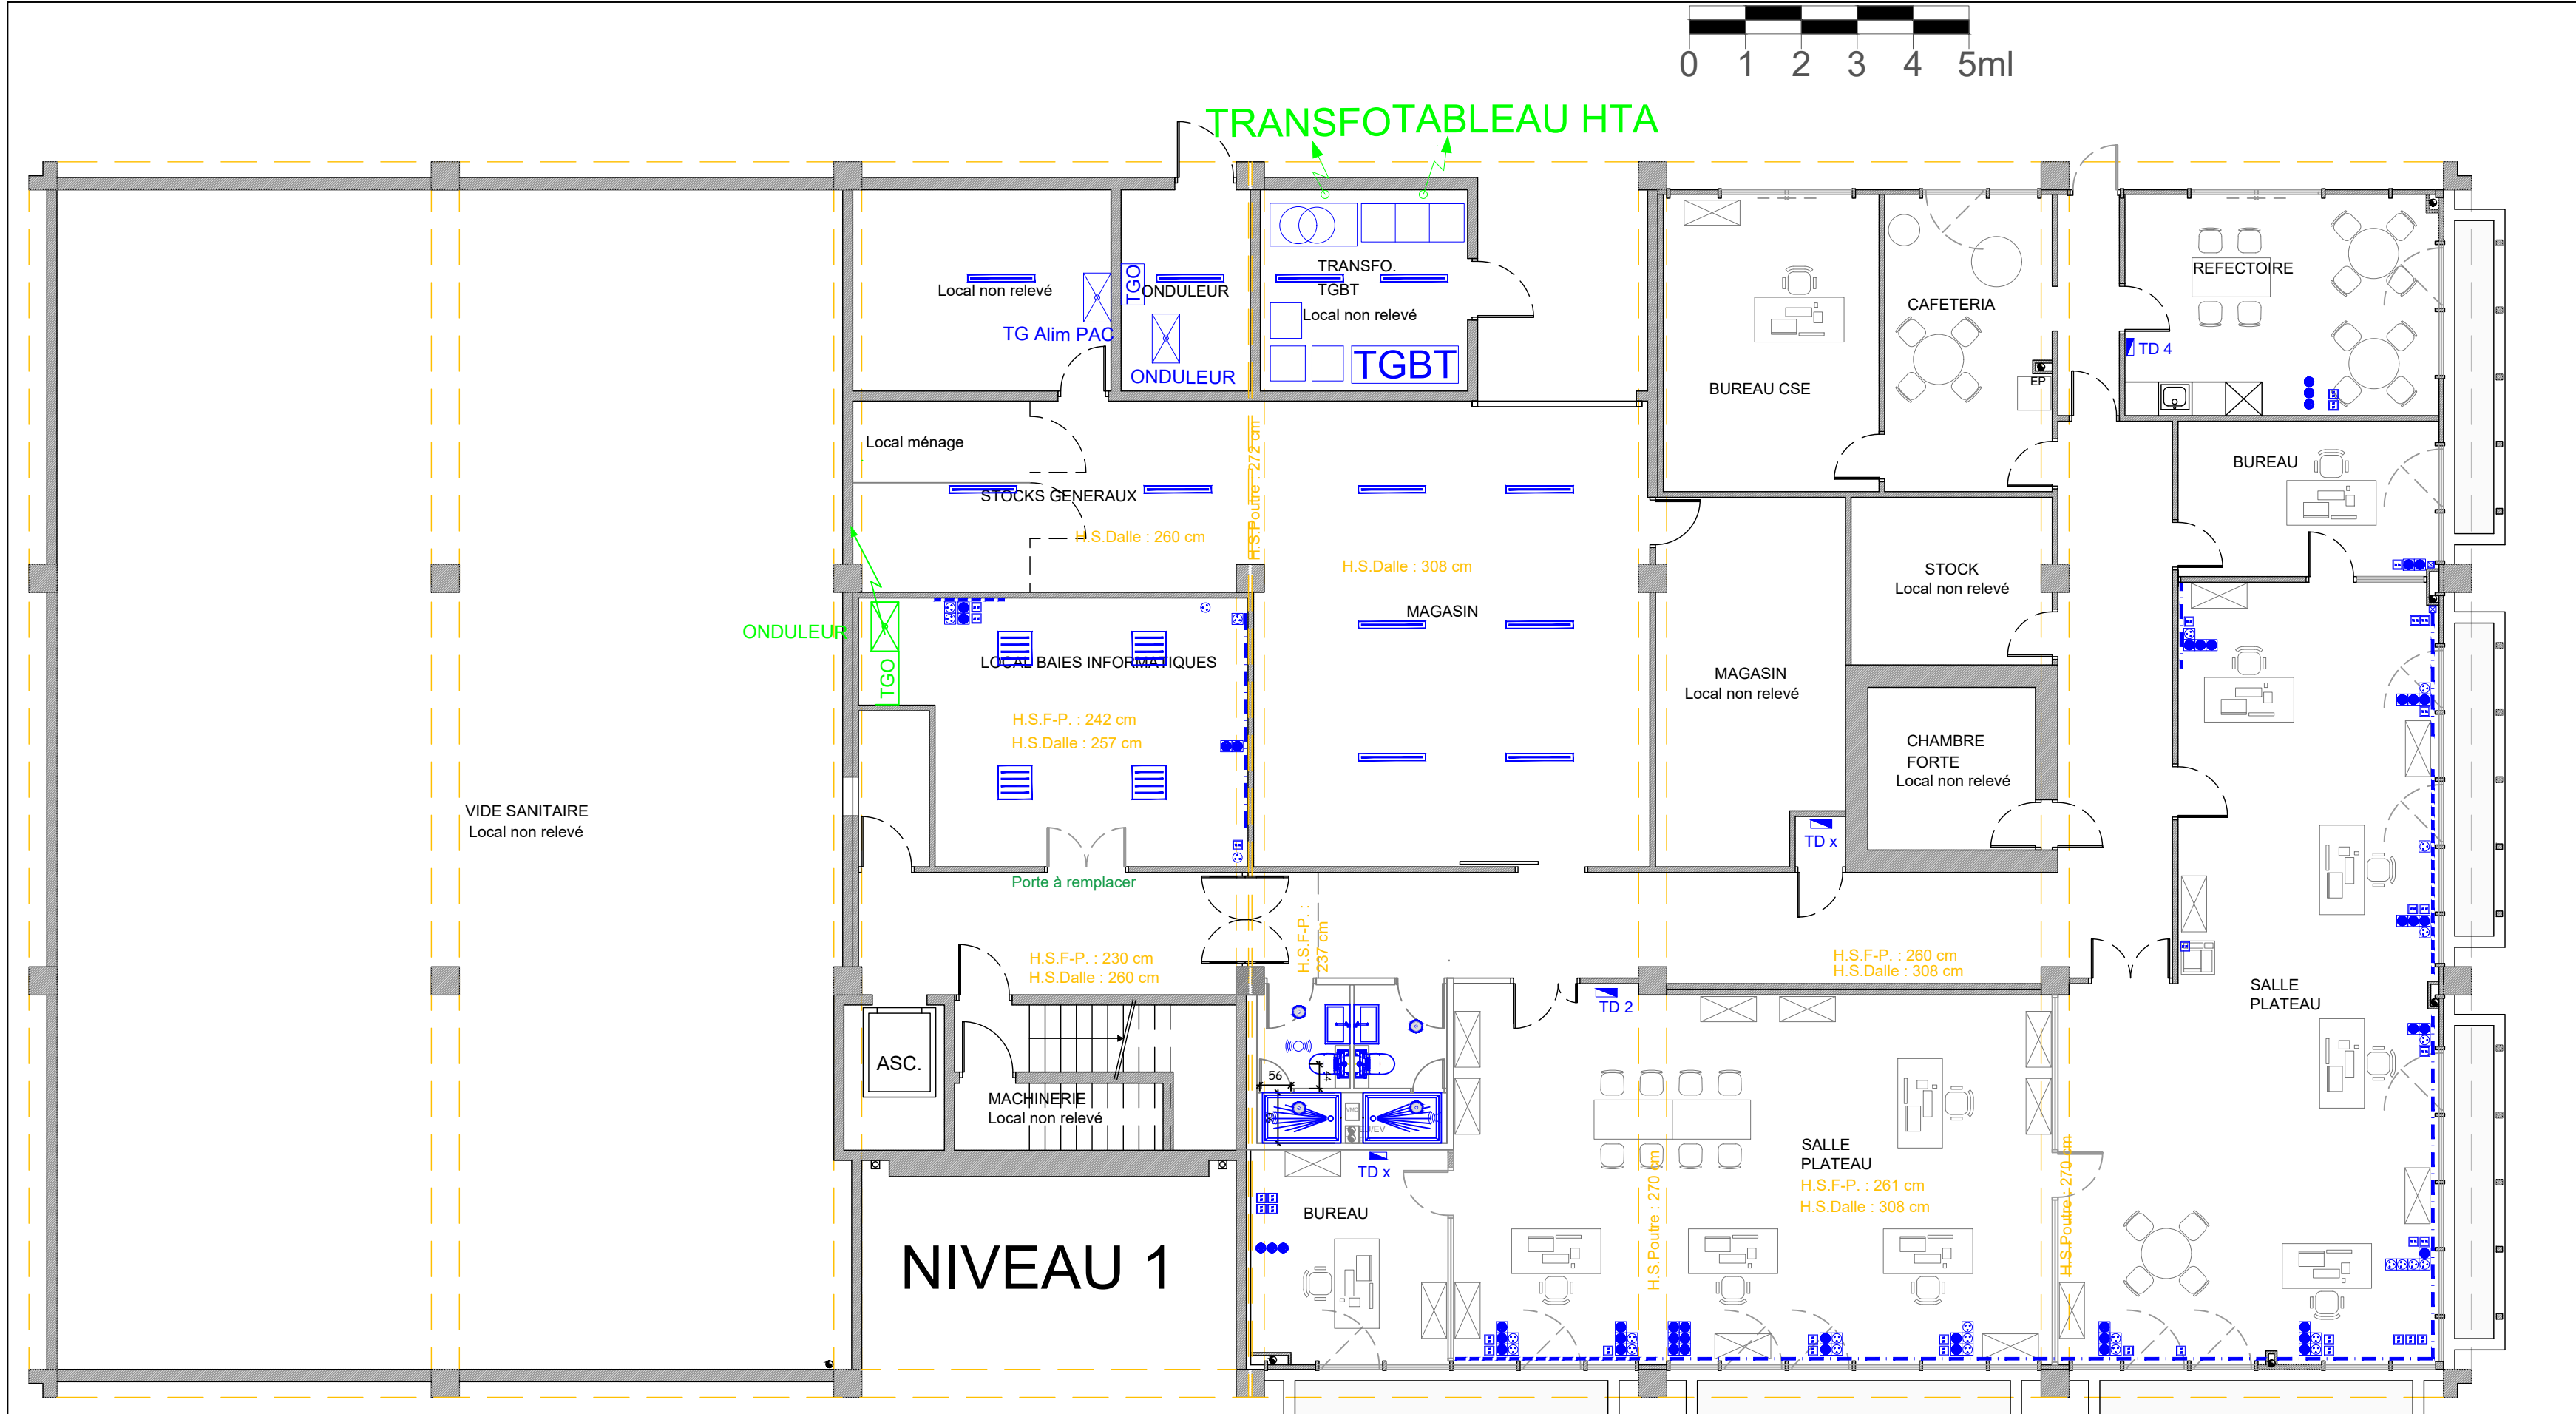
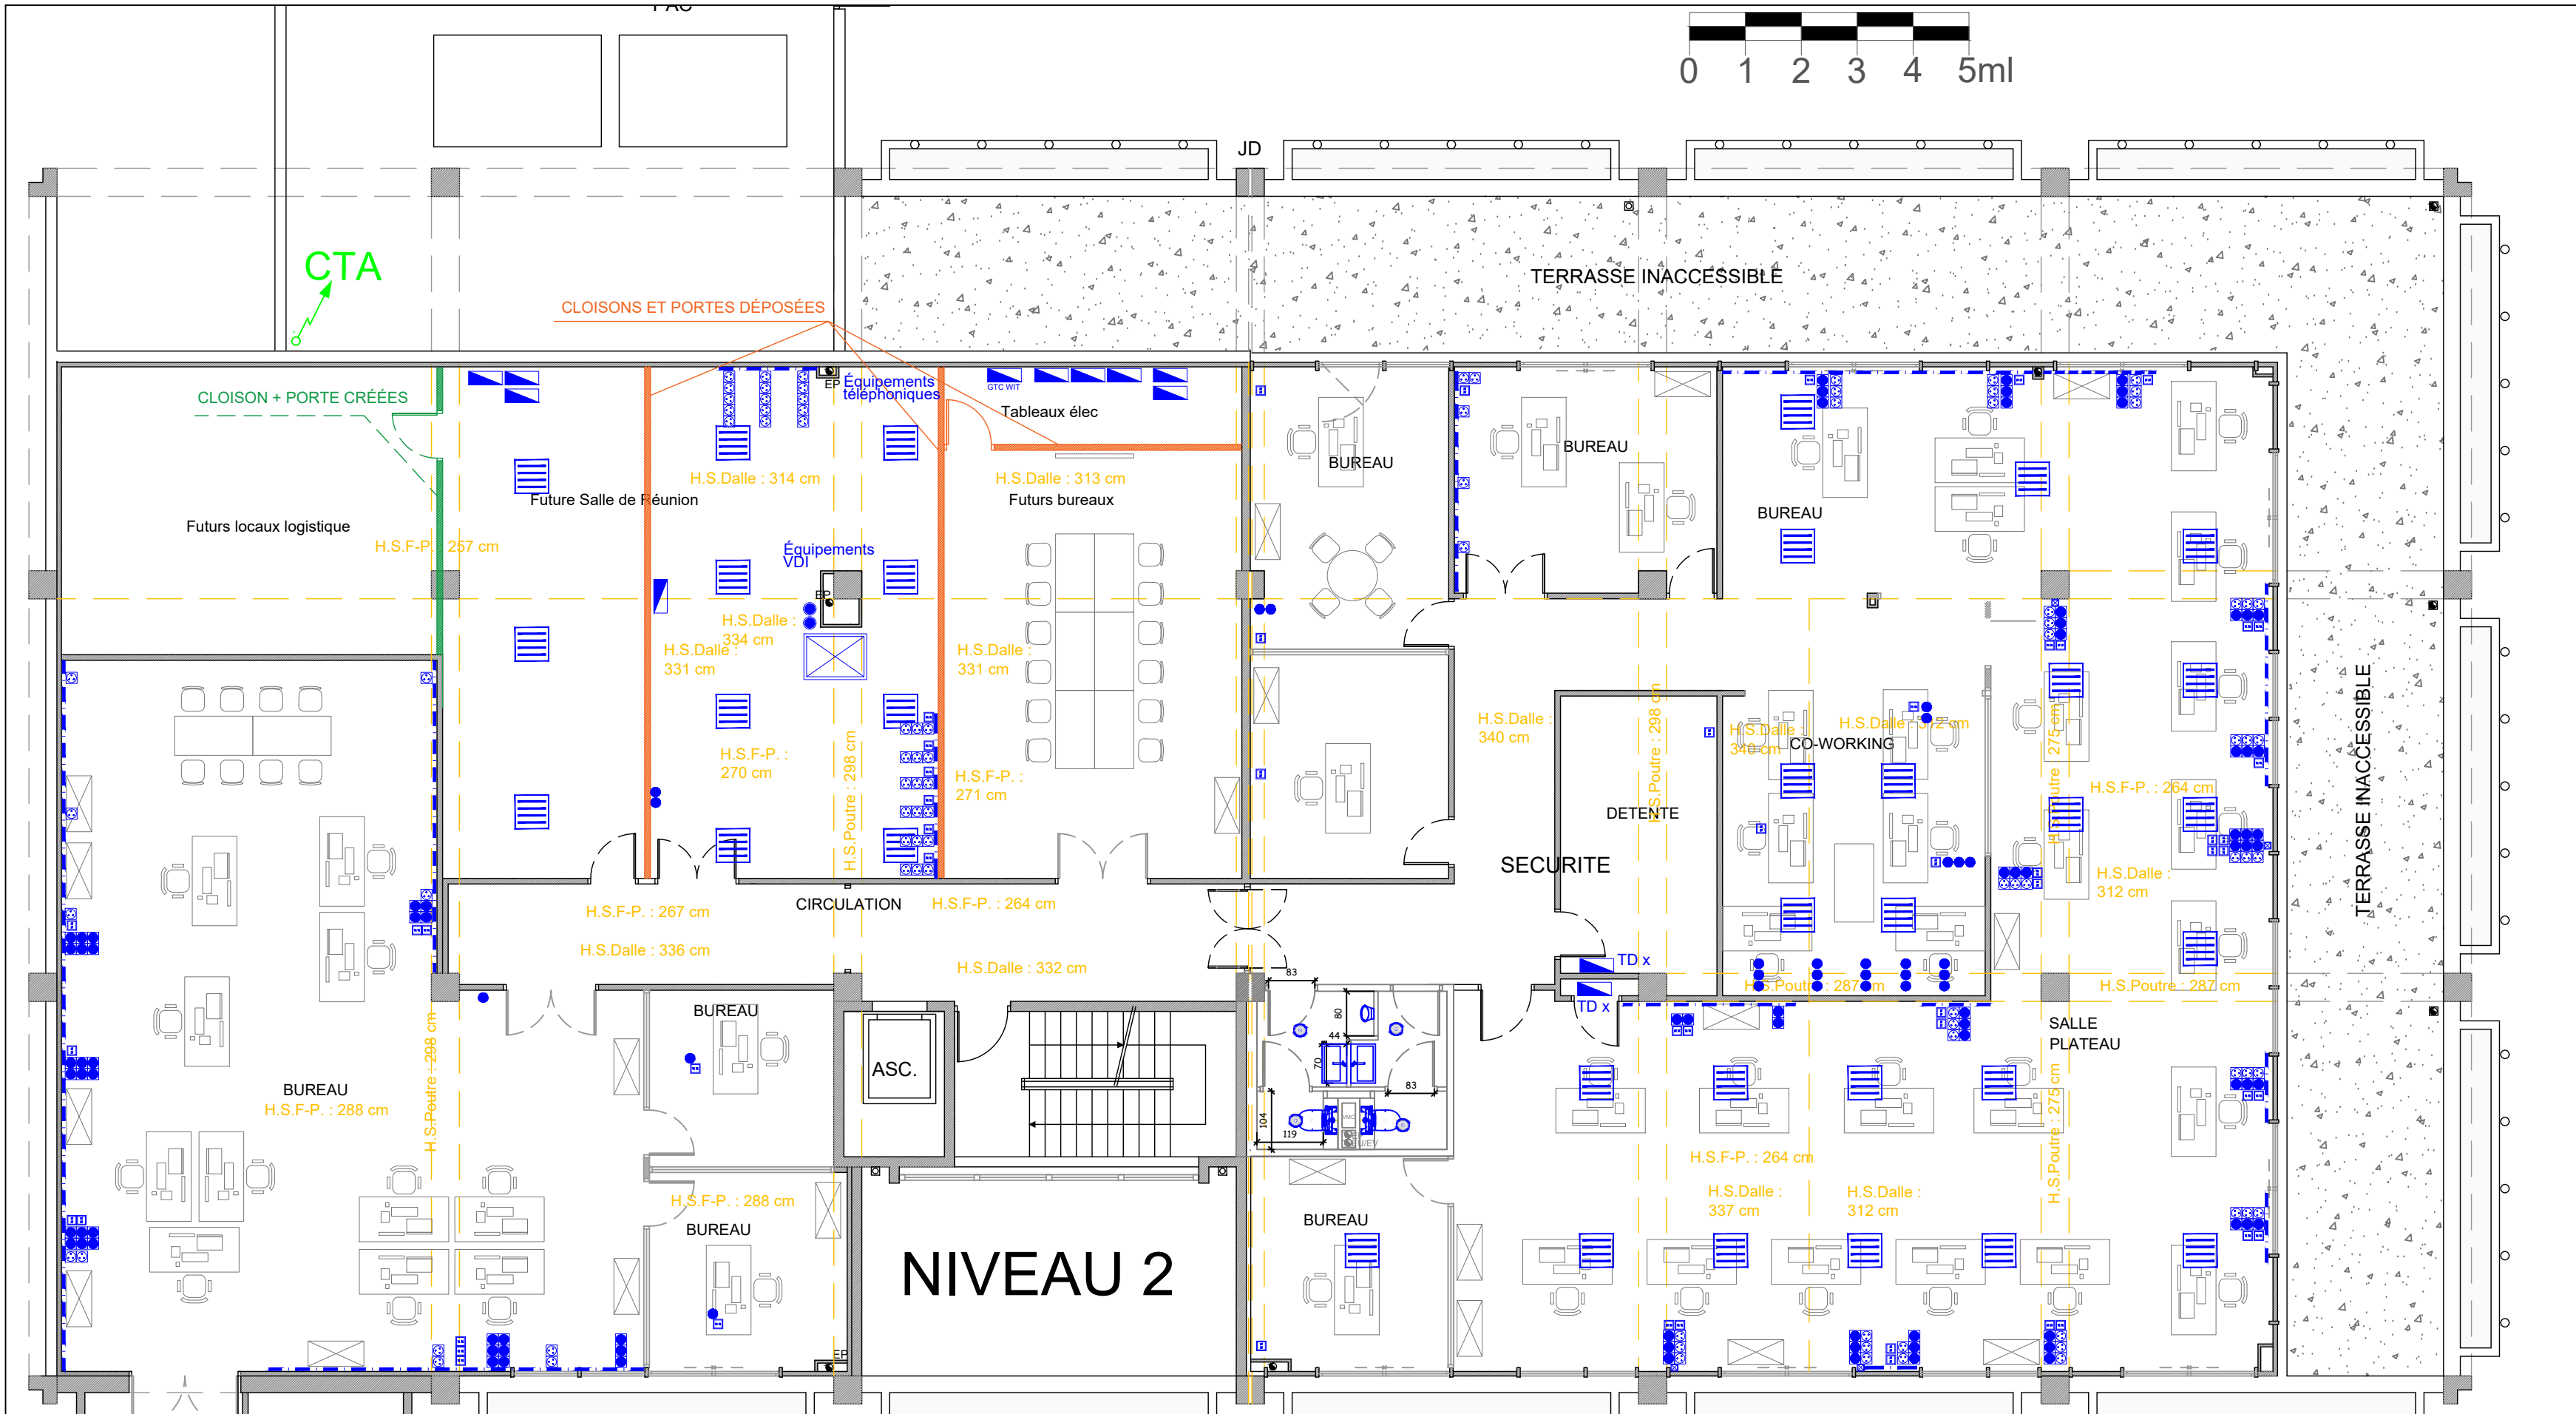


DÉPOSE TOTALE

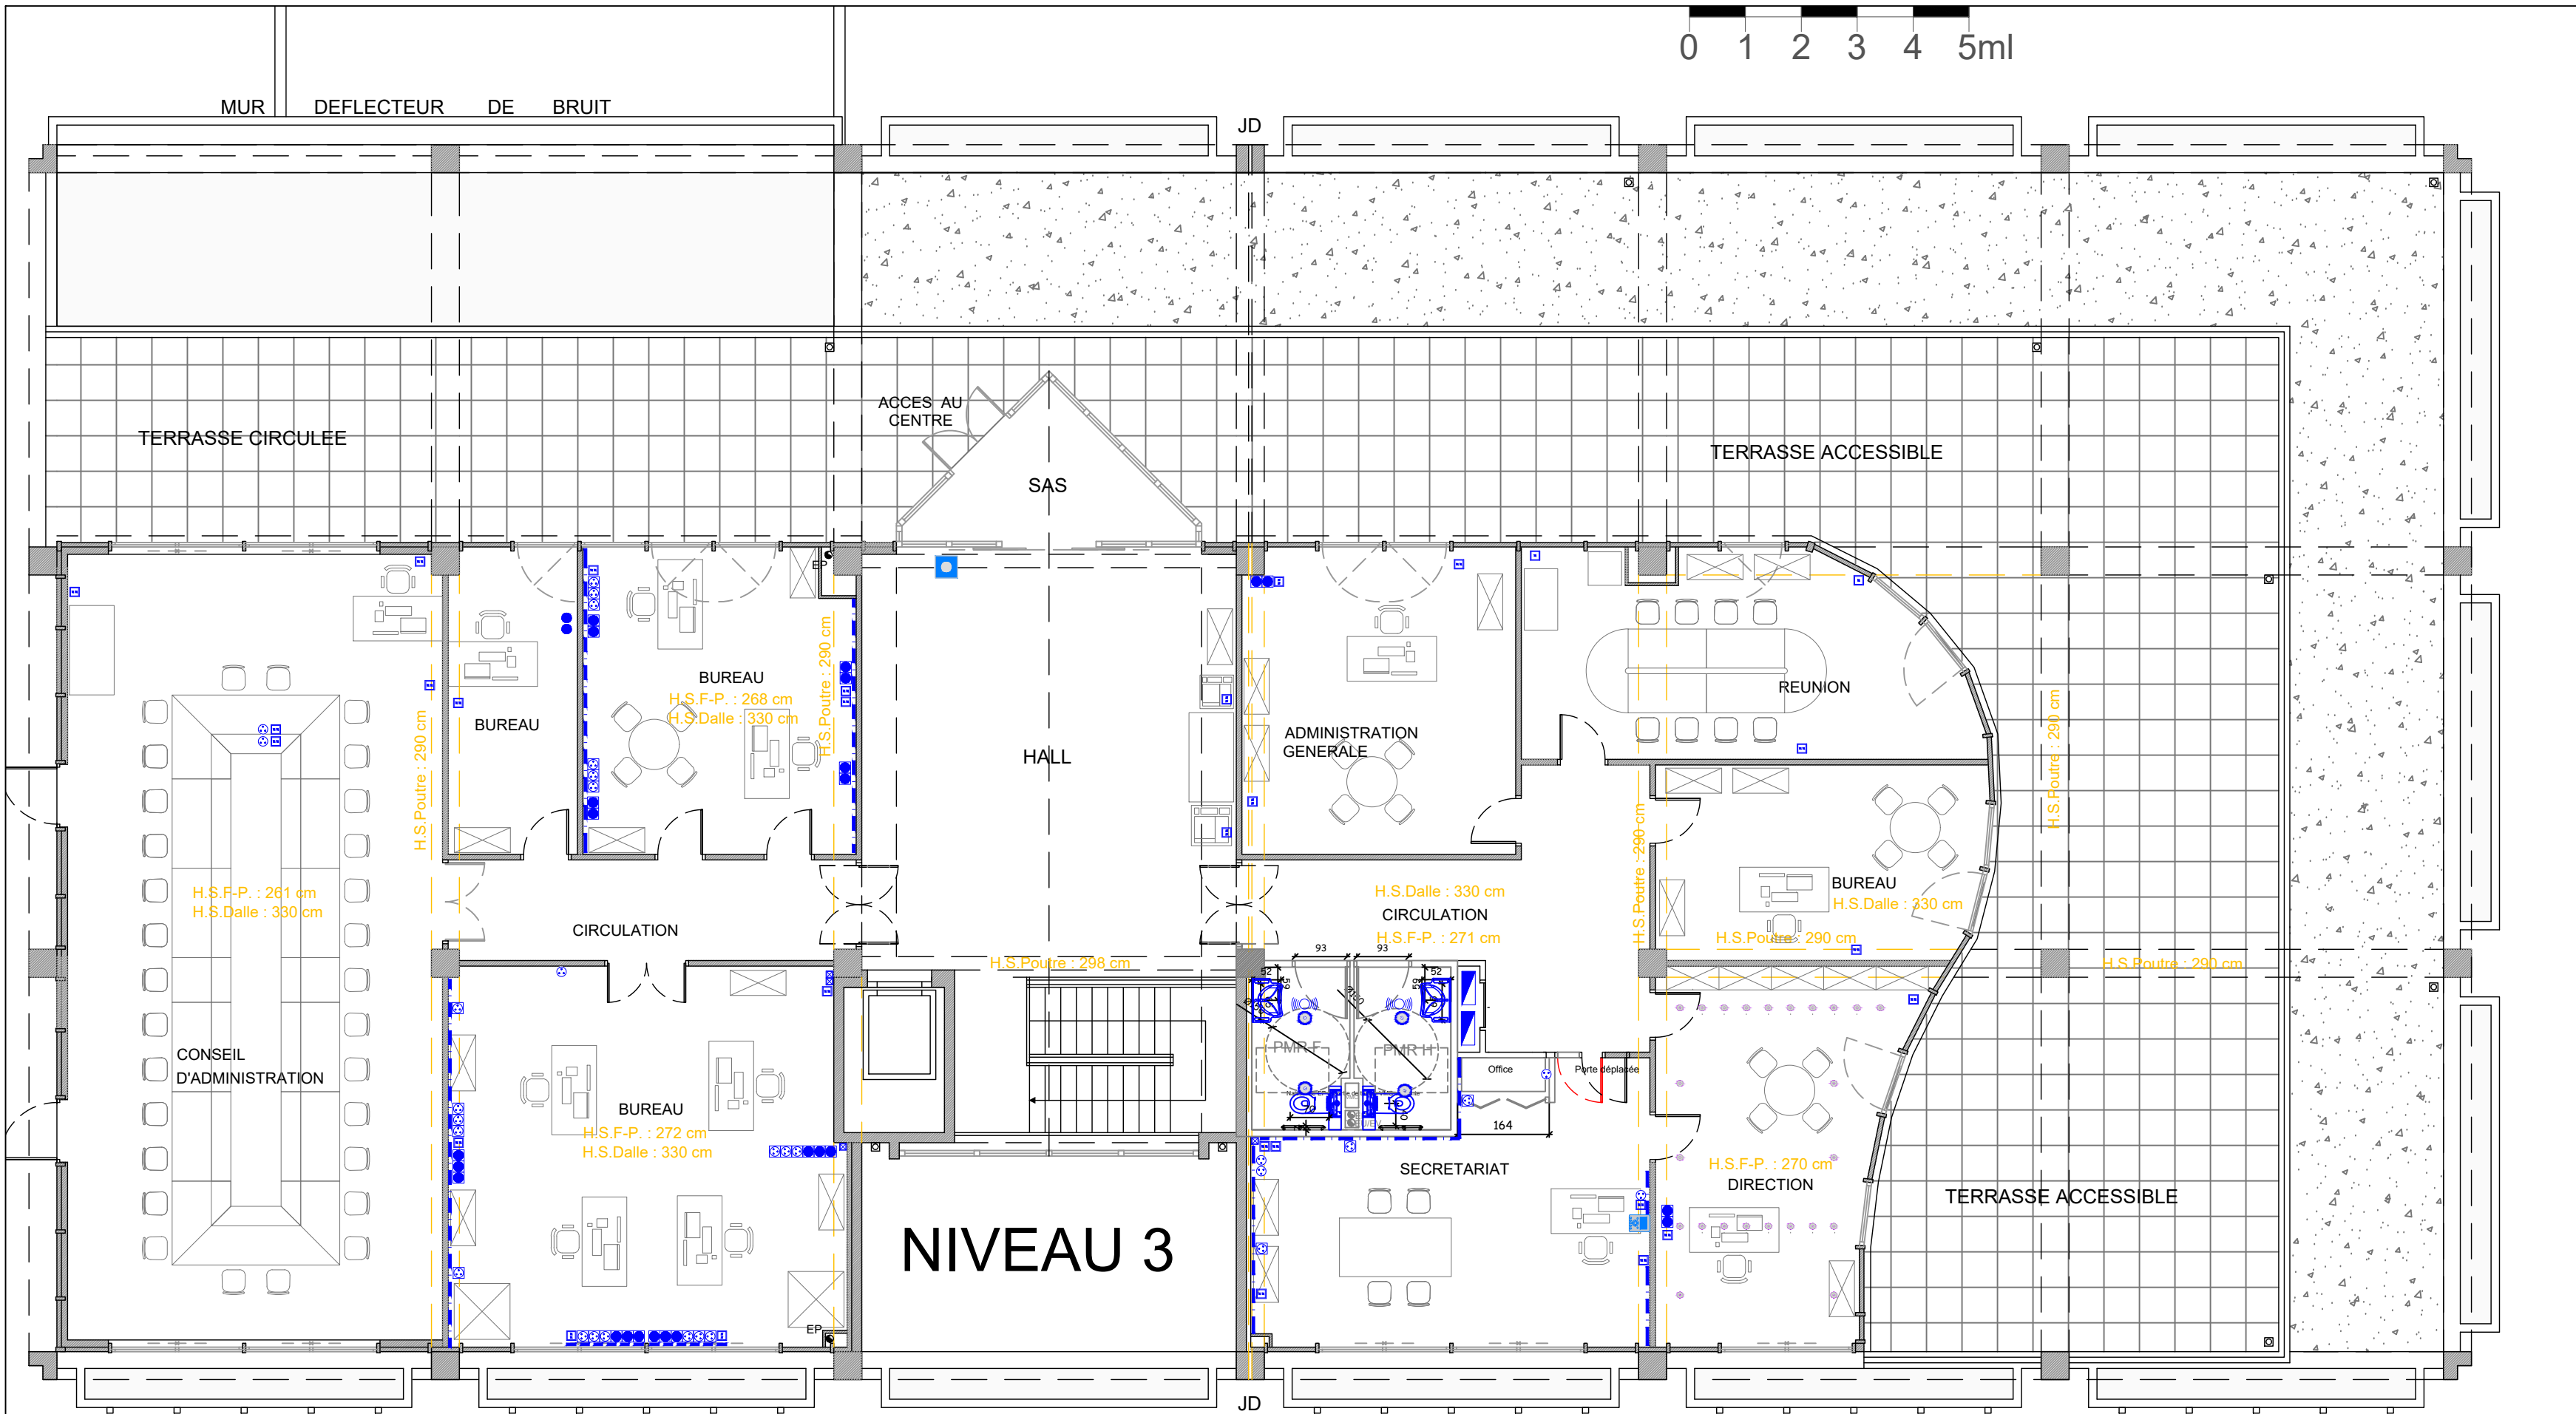

NOTA (DÉPOSE/REPOSE):

- \* Les faux plafonds seront déposés tels qu'indiqués sur les plans du lot faux plafonds.
  - \* L'ensemble des équipements CFO et Cfa en faux-plafonds seront déposés, remplacés, ou reposés suivant les différents plans du DCE (câblage et cheminement compris)
  - \* La détection automatique d'incendie est généralisée au bâtiment elle sera conservée, suivant l'avancement du lot faux-plafond (la programmation fait partie du présent lot)
  - \* La téléphonie "cuivre" sera totalement déposée, suivant phasage du projet.
  - \* Les alarmes intrusion, vidéosurveillance, contrôle d'accès et badgeuse seront déposées et reposées suivant phasage du projet
  - \* La sonorisation sera totalement déposée.
- 
- \* La GTC existante (niveau 2) sera totalement déposée
  - \* Tous les tableaux électriques (y compris câbles d'alimentation) seront totalement déposés et remplacés suivant CCTP, plan d'équipements et schéma de principe(hors DTU)

LÉGENDE

Point de consolidation CFO 10xN+10xO

Point de consolidation VDI

1: Perche simple

2: Perche double

3: Perche quadruple

Boite de sol

Tableau de commande des éclairages

400 Lum BAES 400Lum

BAES

DM

Sirène

Centrale SSI

CdC CFO en faux plafond

CdC CFO en faux plancher

CdC Cfa en faux plafond

CdC Cfa en faux plancher

Prise RJ45

PC 16A 2P+T (murale / goulotte)

PC Ondulée (murale / goulotte)

Tableau divisionnaire

Goulotte horizontale

Goulotte verticale

Alimentation spécifique

Ballon eau chaude sanitaire

REMONTEE / DESCENTE DE CHEMIN DE CÂBLES CFO

REMONTEE / DESCENTE DE CHEMIN DE CÂBLES CFA

Détecteur de mouvement

Simple Allumage

Double Allumage

L01 - Luminaire encastré 600x600

L02 - Downlight

L03 - Etanche technique

L04 - Hublot Hall

L05 - Spot sanitaire

L06 - Hublot escalier

L07 - Spot direction

Vert: Equipements supplémentaires  
Bleu: Equipements déposés  
Magenta: Equipements à conserver  
Rouge: Equipements à remplacer

REFECTION CFO/CFA/SSI, CVC et SANITAIRES

Centre Traitement Informatique CTI CPAM

1035 route des Crêtes 06560 VALBONNE




ELECTRICITÉ

PLAN DE PRINCIPE

DÉPOSE

Version plans d'architecture indice du 29/08/2024				LOT N°	01
Version plans de structure				DATE	02/09/2025
Indice	Date	Modifications	FDV	ECH.	1/100
0	02/09/2025	Première Emission			
				PHASE DCE	
				AFF. : 622	
				DOCUMENT	IND.
				EL 202	0