
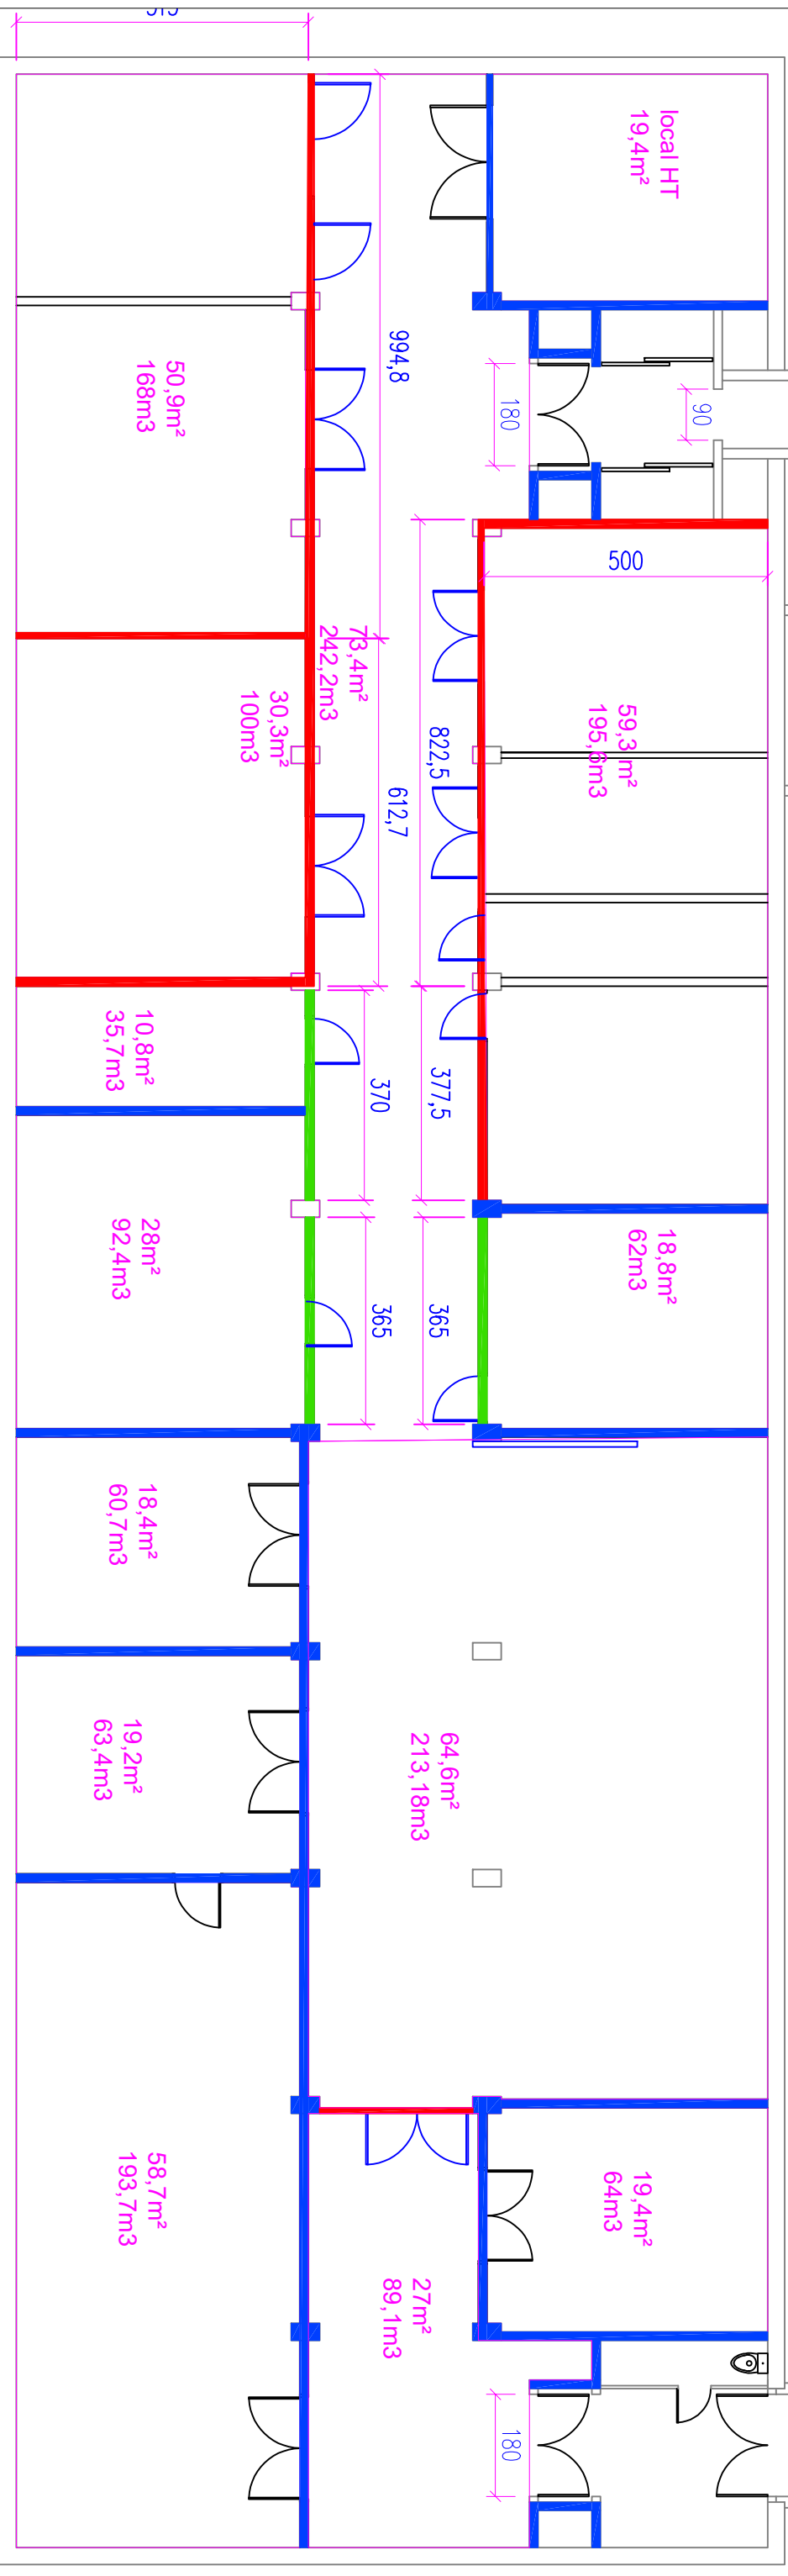



Hauteur sous dalle
3,3m

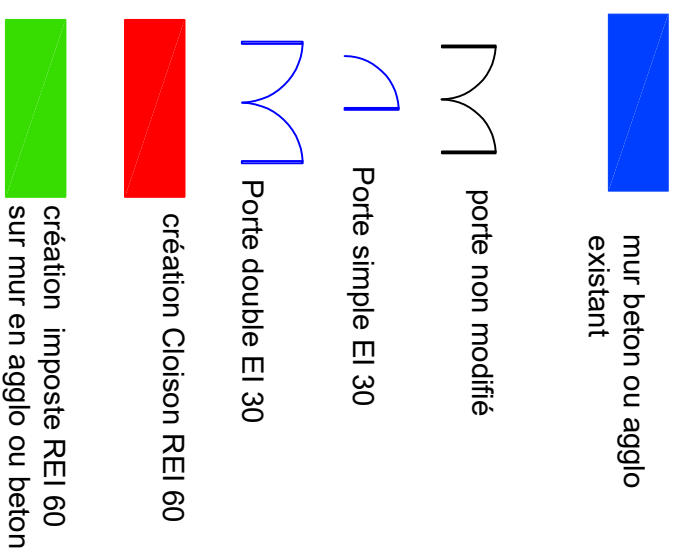

	 ETABLISSEMENT FRANCAIS DU SANG EFS LO-CH Niveau : Sous-Sol BATIMENT				09	04
Echelle : 0.089271					08	03
					07	02
					06	01
Format : A3	Site de : Reims - 45 rue Cognacq Jay, F51100				05	<input checked="" type="checkbox"/>
le : 26/06/2025	plan sous-sol apres travaux					

Dossier : C:\Users\10022279\Work Folders\travaux\reims\placo sous sol NC commission\ - Fichier : 20240809_reims-1 v2

Echelle: 0.089271