


Hauteur sous dalle
3,3m

 mur beton ou agglo
existant



porte non modifié





Porte simple EI 30

 Porte double EI 30

création Cloison REI 60

création imposte REI 60
sur mur en agglo ou béton

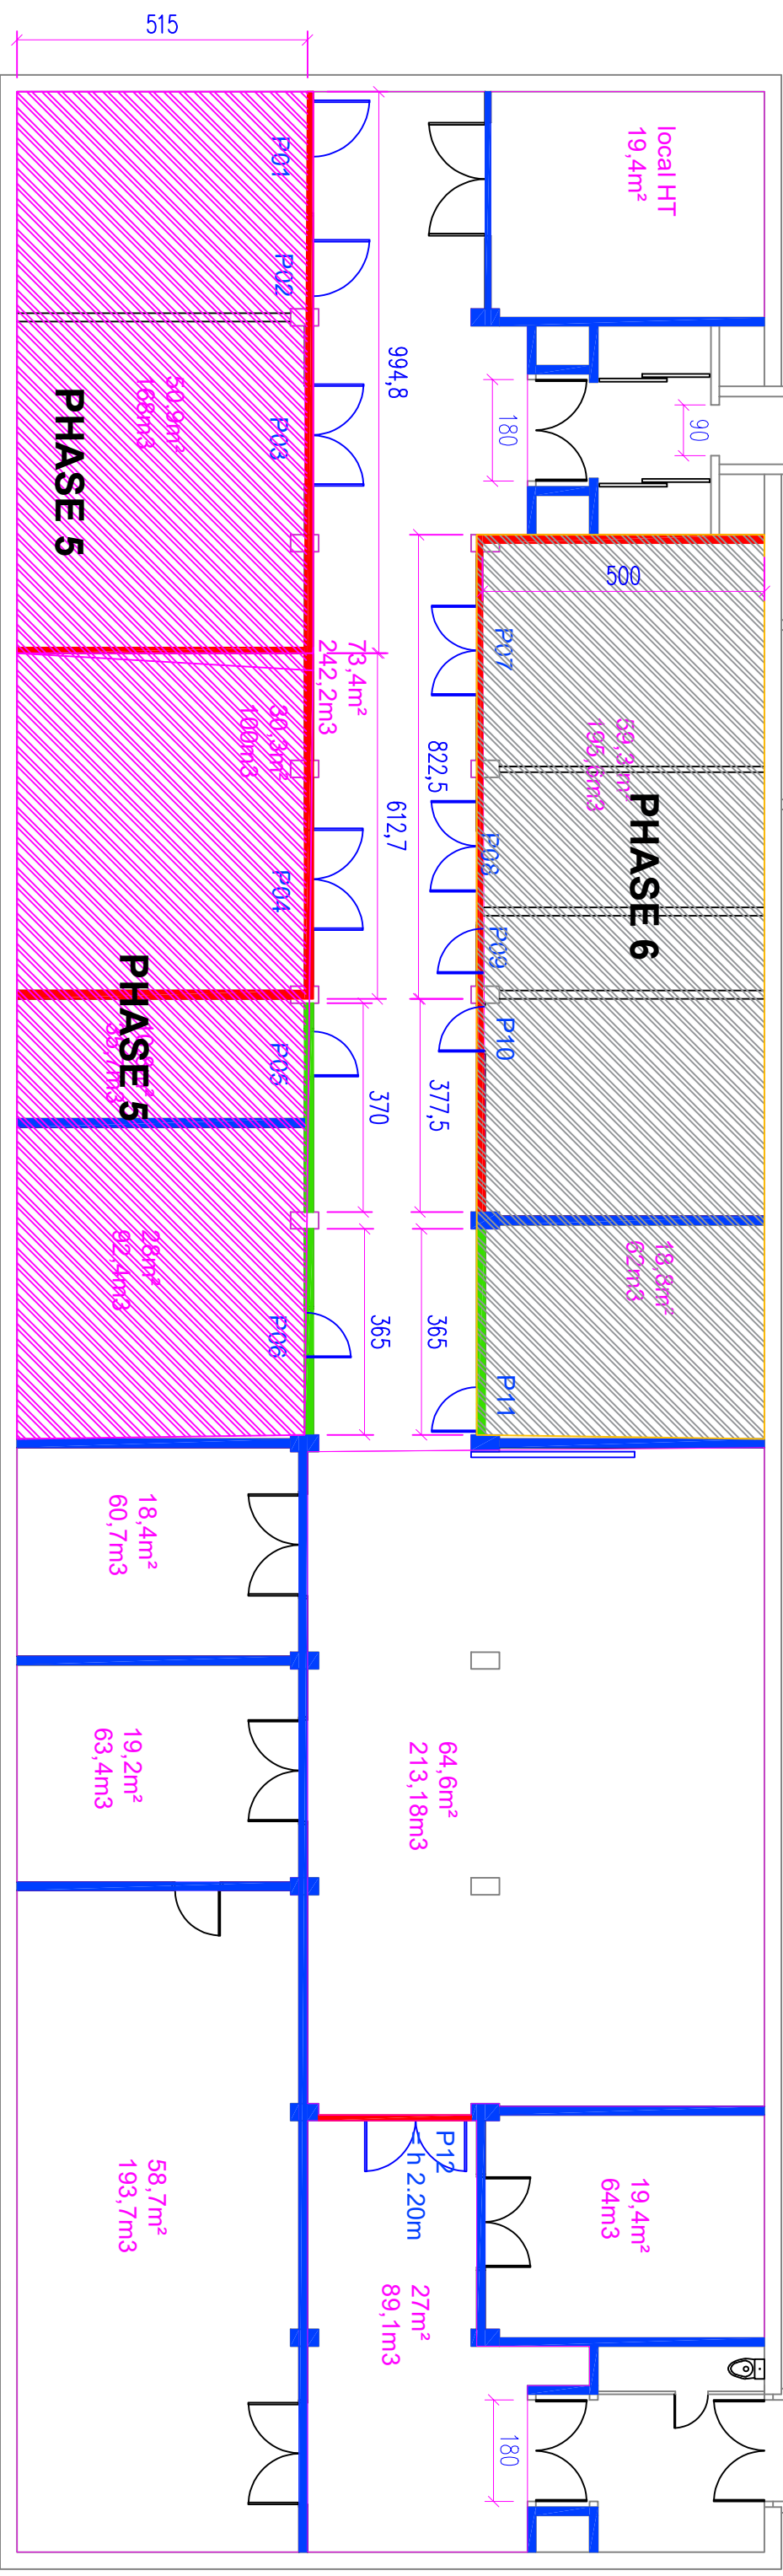

Echelle : 0.088523  ETABLISSEMENT FRANCAIS DU SANG EFS LO-CH Niveau : Sous-Sol BATIMENT	09	04
	08	03
	07	02
	06	01
	05	00
Format : A3 Site de : Reims - 45 rue Cognacq Jay, F51100 le : 26/06/2025 plan sous-sol phasage		

Echelle: 0.088523

Dossier : C:\Users\10022279\Work Folders\travaux\reims\placo sous sol NC commission\ - Fichier : 20240809_reims-1 v2