



LEGENDE - plantations

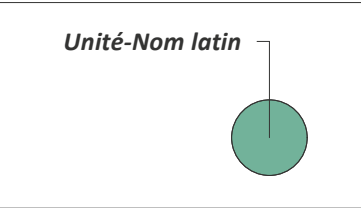


- Jardinières plantées - LOT 02
- sous-arbrisseaux et vivaces

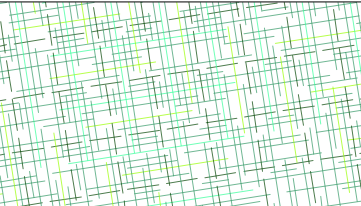

Surface extensive plantée - LOT 01
- mélange de sedums à conserver
et à protéger

CATEGORIE	NOM LATIN	QT	CONDITIONNEMENT
Sous-arbrisseaux			
	Helichrysum italicum	5	C1/2
	Salvia microphylla 'Victoria Blue'	4	C1/2
	Thymus vulgaris 'Compactus'	9	P9
Graminées			
	Schizachyrium scoparium 'Ha Ha Tonka'	7	C1/2
	Sesleria autumnalis	11	C1/2
Vivaces à fleurs			
	Achillea millefolium 'Terracotta'	4	C1/2
	Calamintha grandiflora	4	C1/2
	Calamintha nepeta 'Weisser Riese'	2	C1/2
	Callirhoe involucrata	9	C1/2
	Erigeron karvinskianus	7	C1/2
	Gaillardia x grandiflora 'Royale'	2	C1/2
	Gaura lindheimeri 'Siskiyou Pink'	9	C1/2
	Gaura lindheimeri 'Whirling Butterflies'	5	C1/2
	Geranium sanguineum	8	C1/2
	Nepeta racemosa	5	C1/2
	Sedum spectabile 'Carl'	4	C1/2
	Verbena bonariensis	10	C1/2

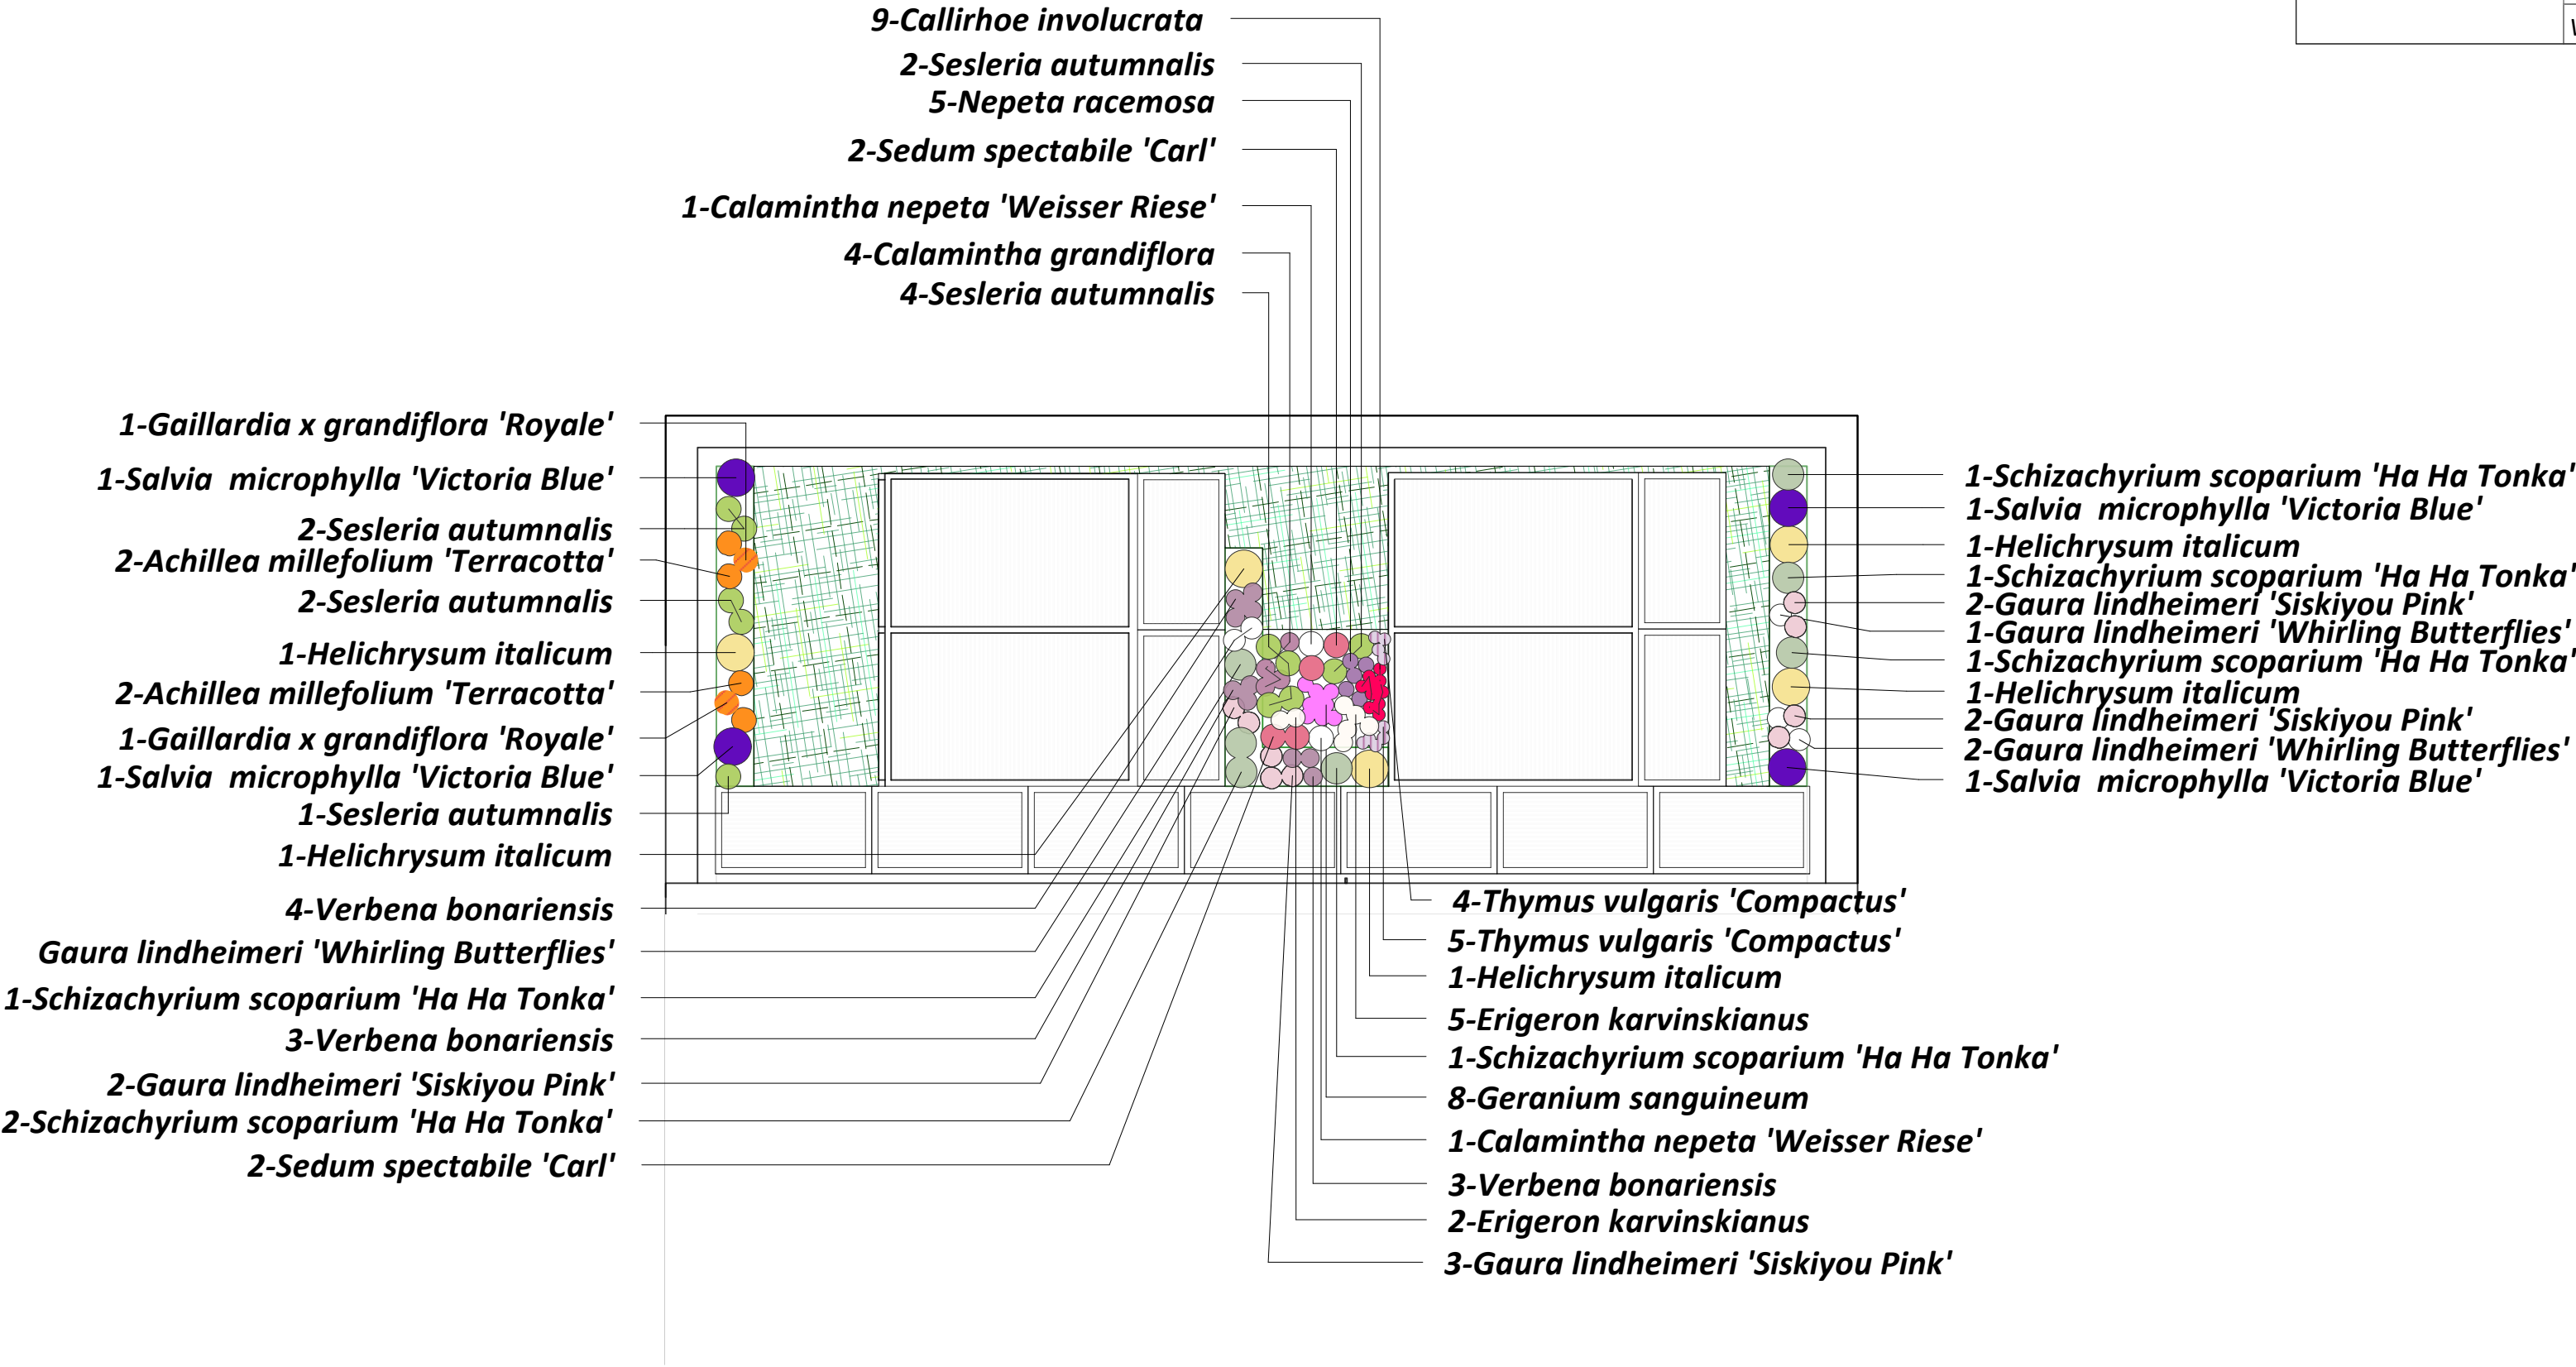

ind.00 :

