




Bâtiment H0 - Coupe Longitudinale AA Echelle : 1/200e

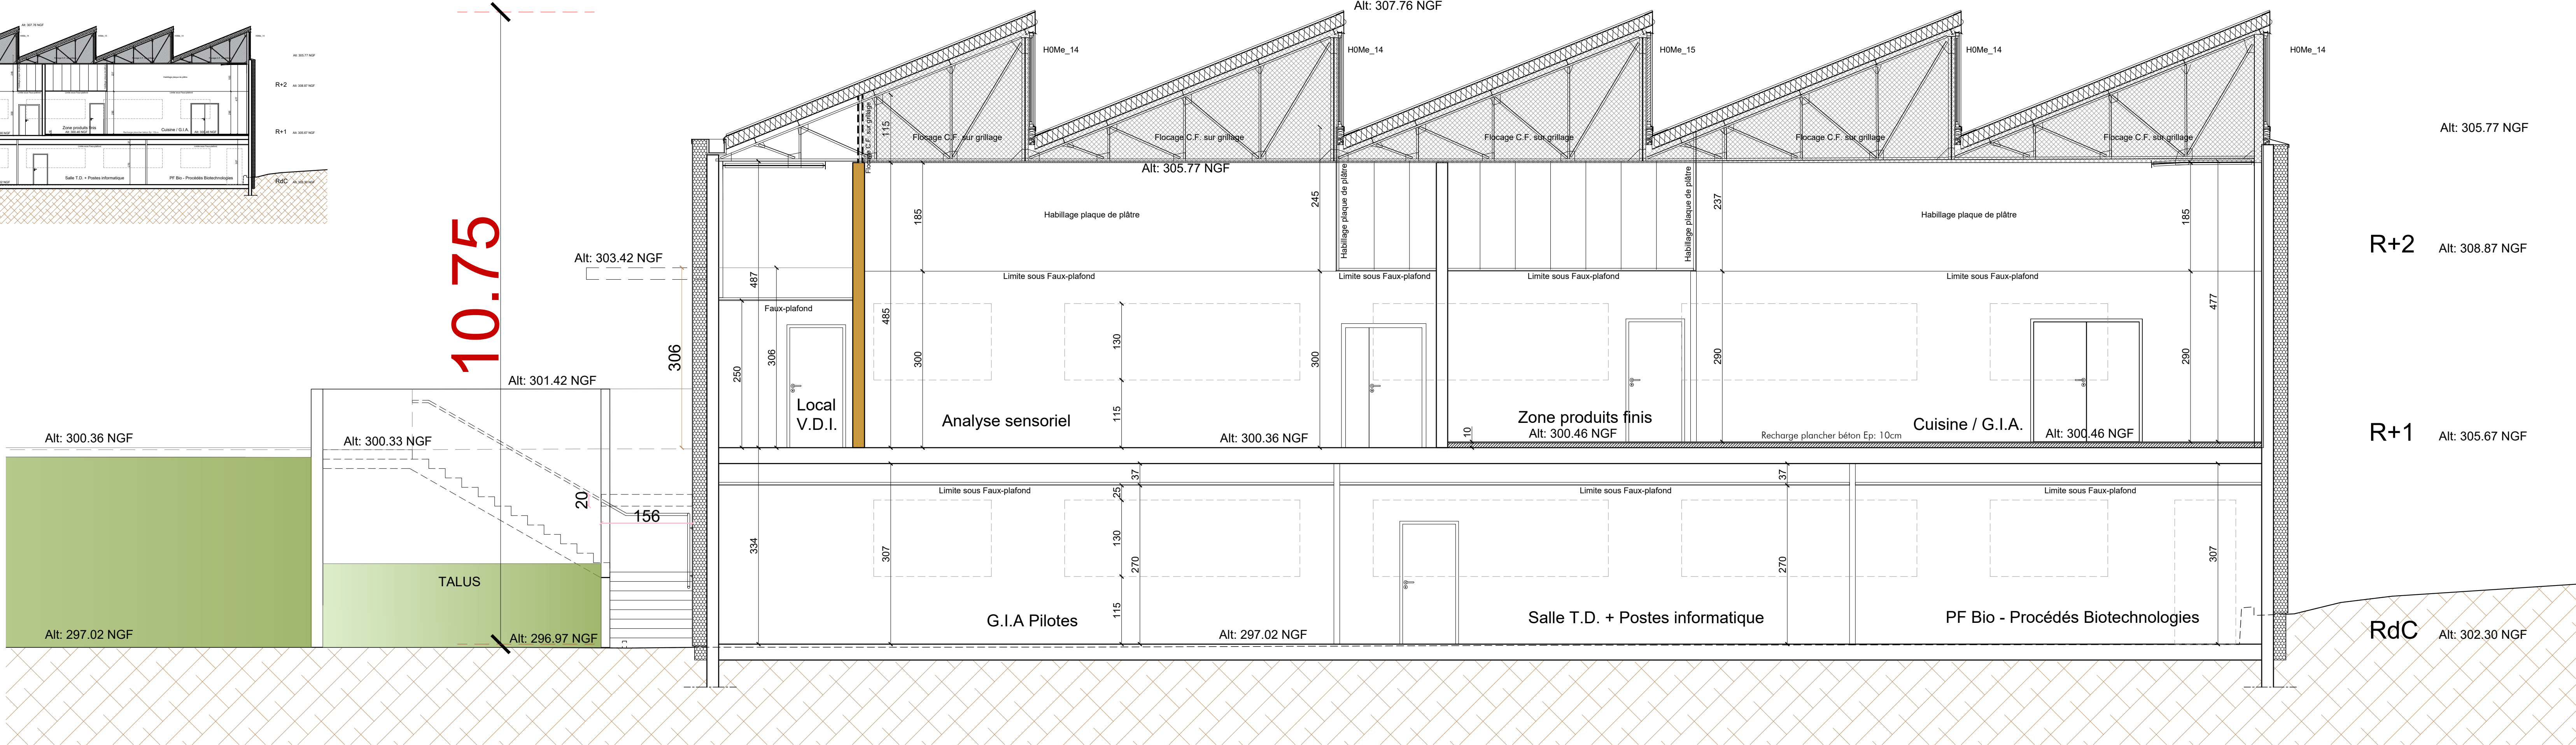


Bâtiment H0 - Coupe Longitudinale AA

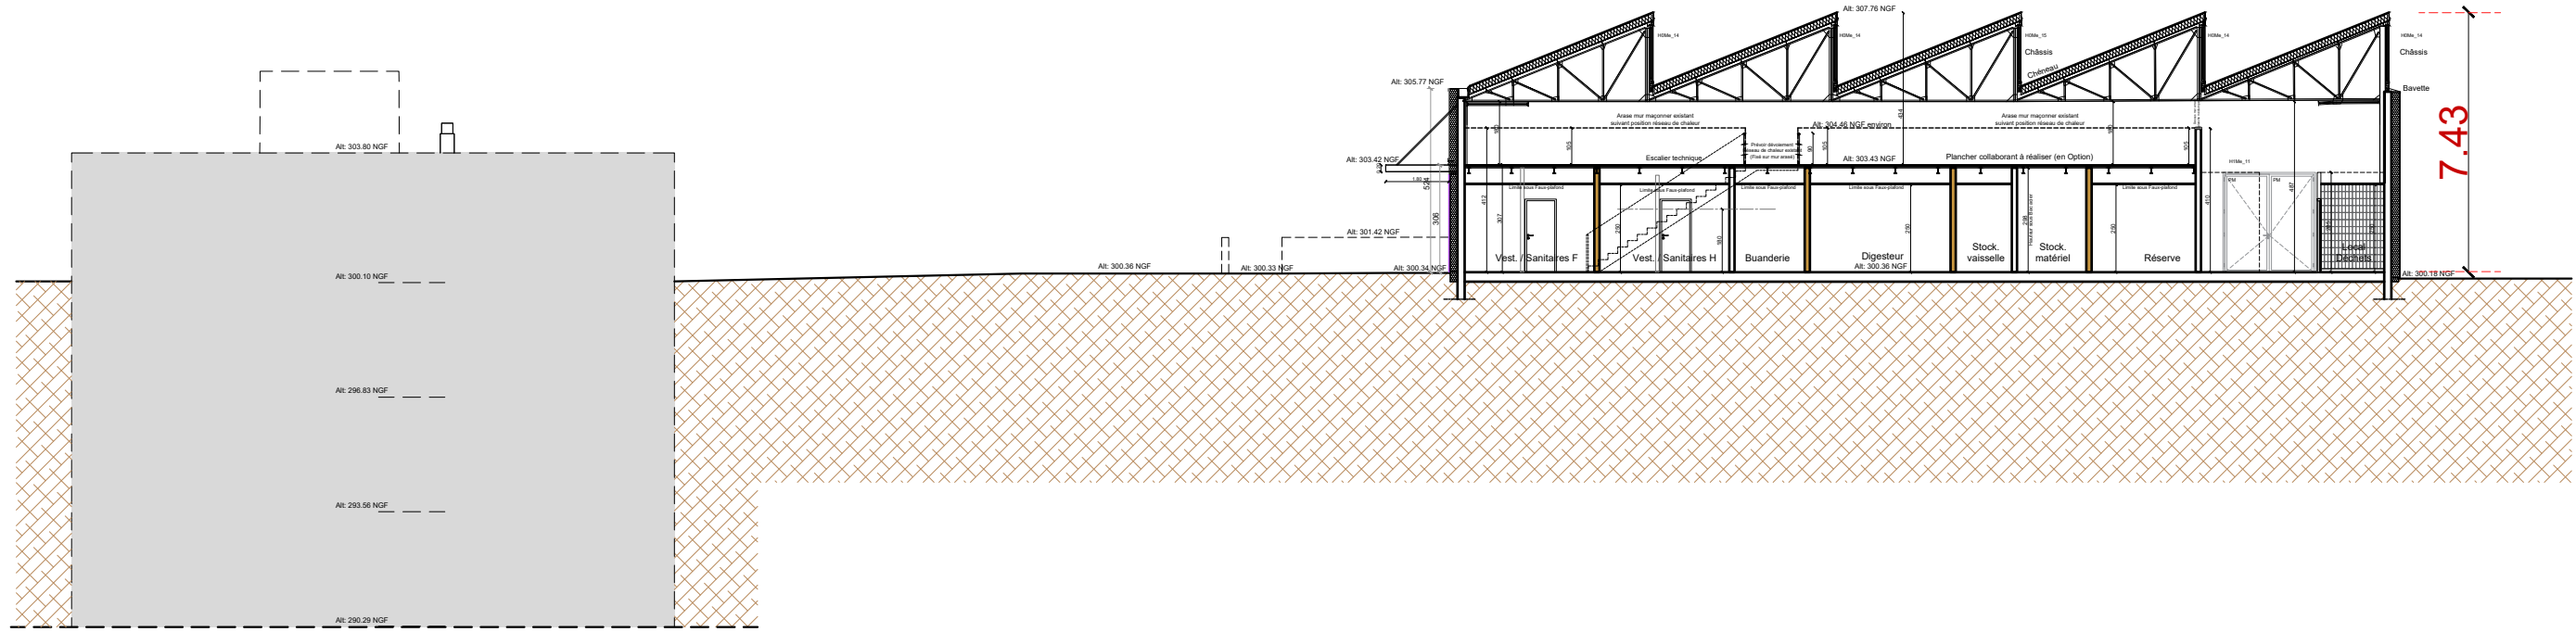


Bâtiment H0 - Coupe Longitudinale BB Echelle : 1/200e

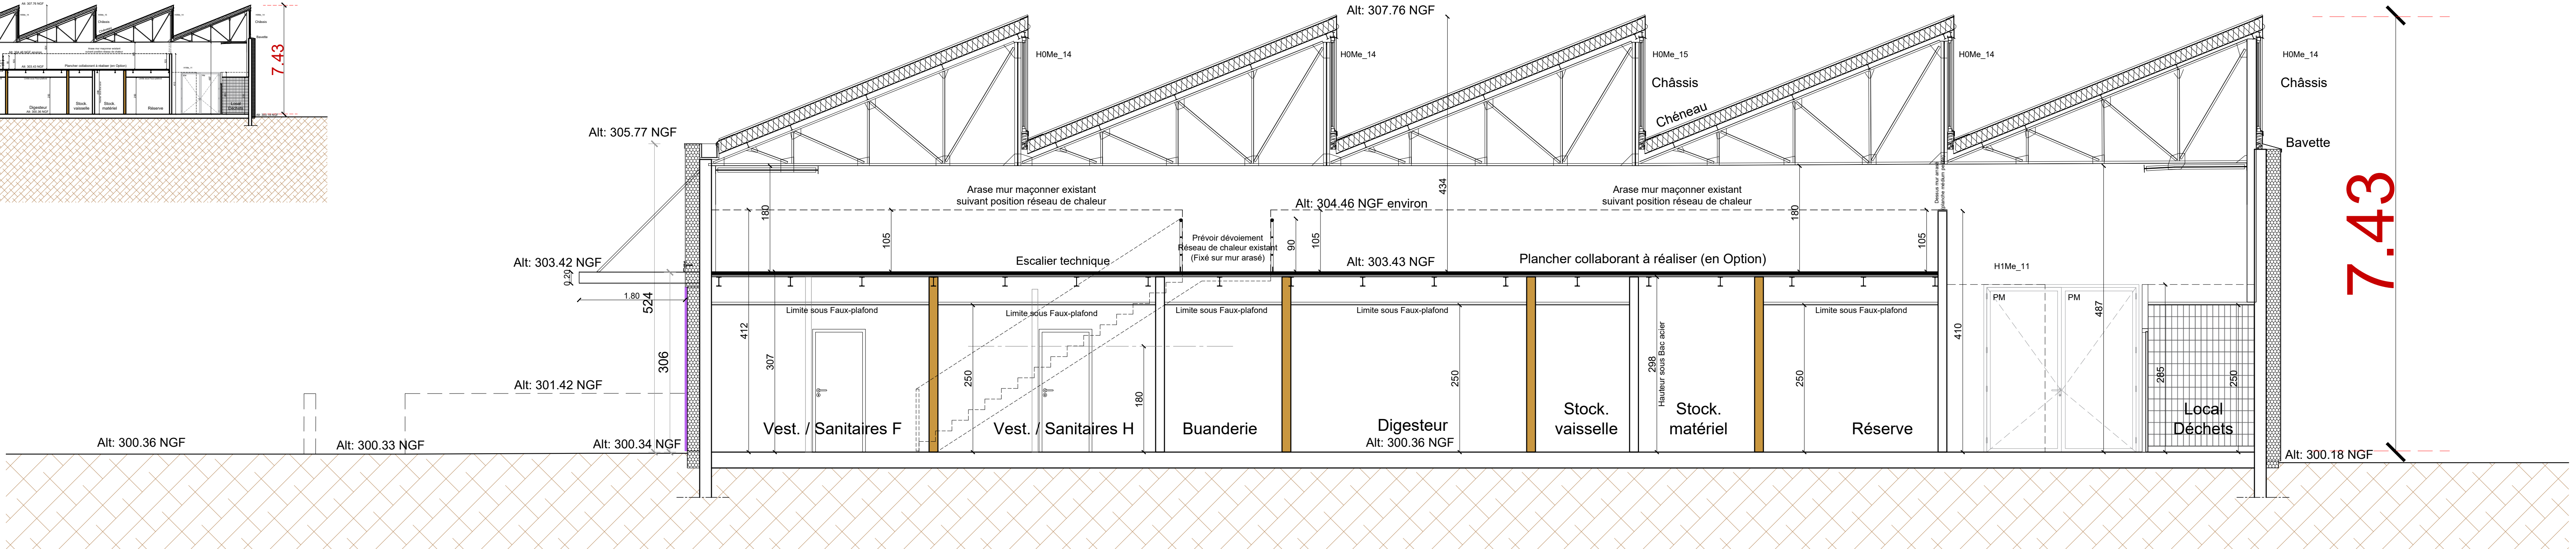

Bâtiment H0 - Coupe Longitudinale BB

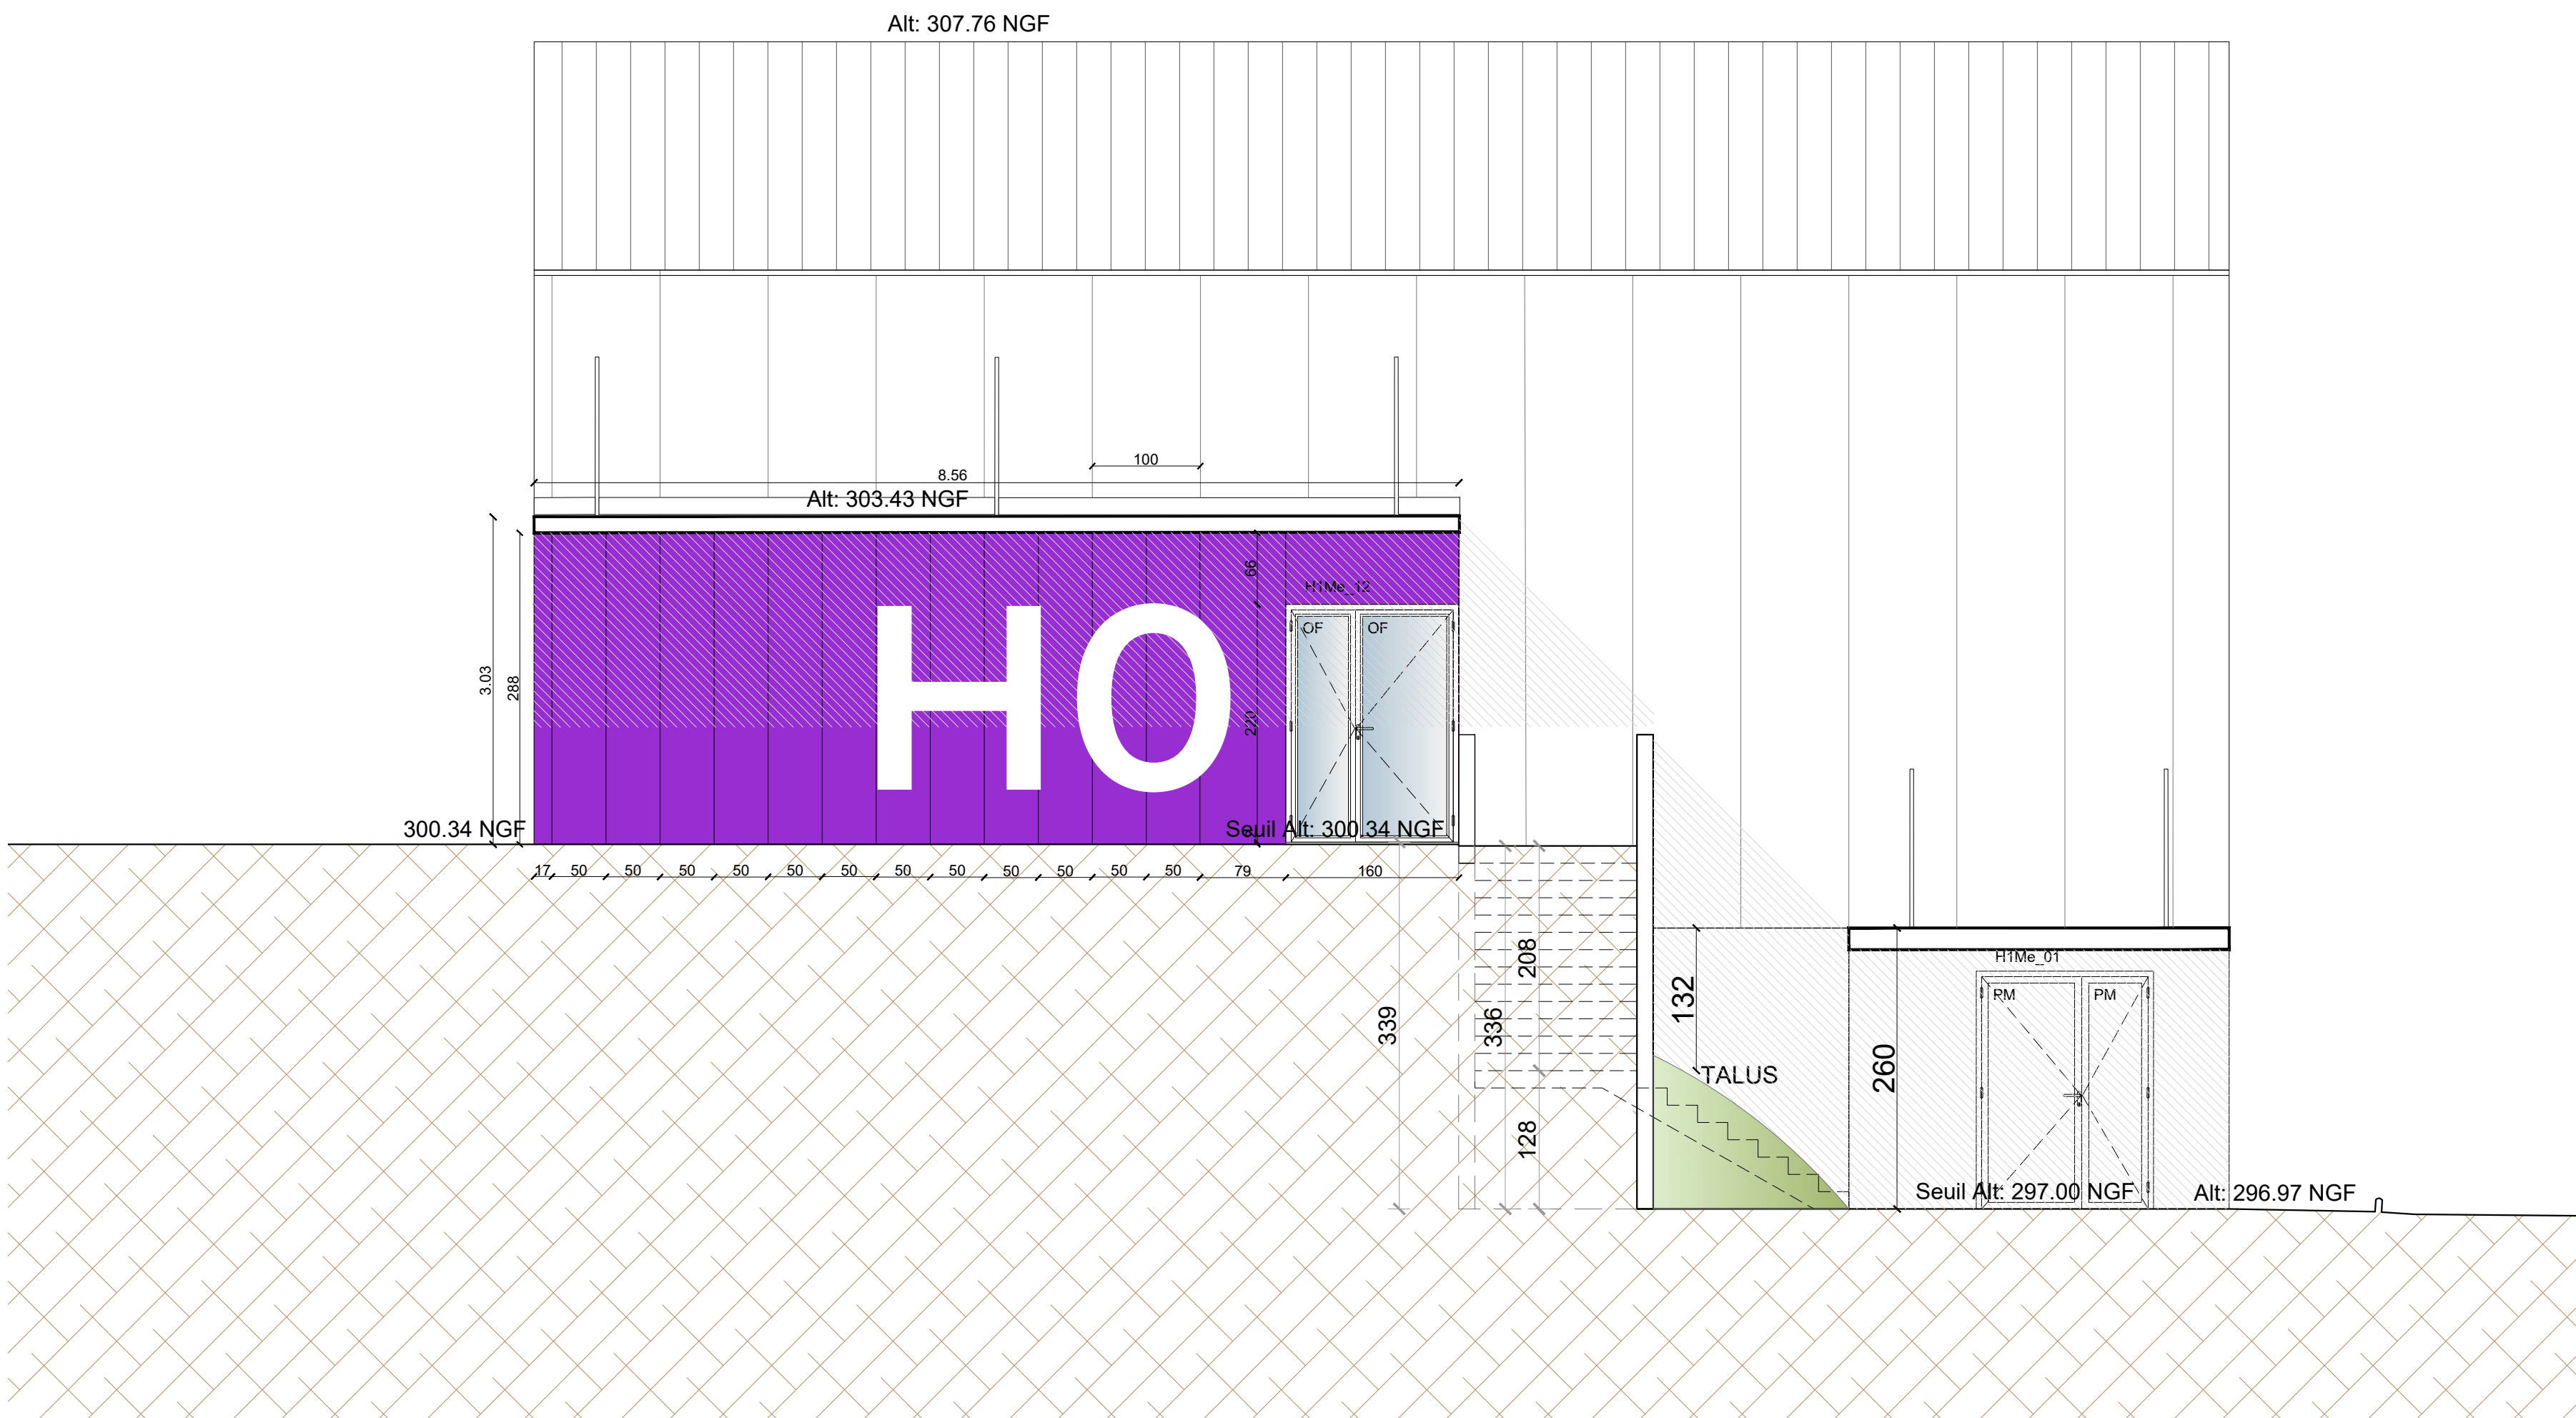

Bâtiment H0 - Coupe Transversale CC / Façade SUD

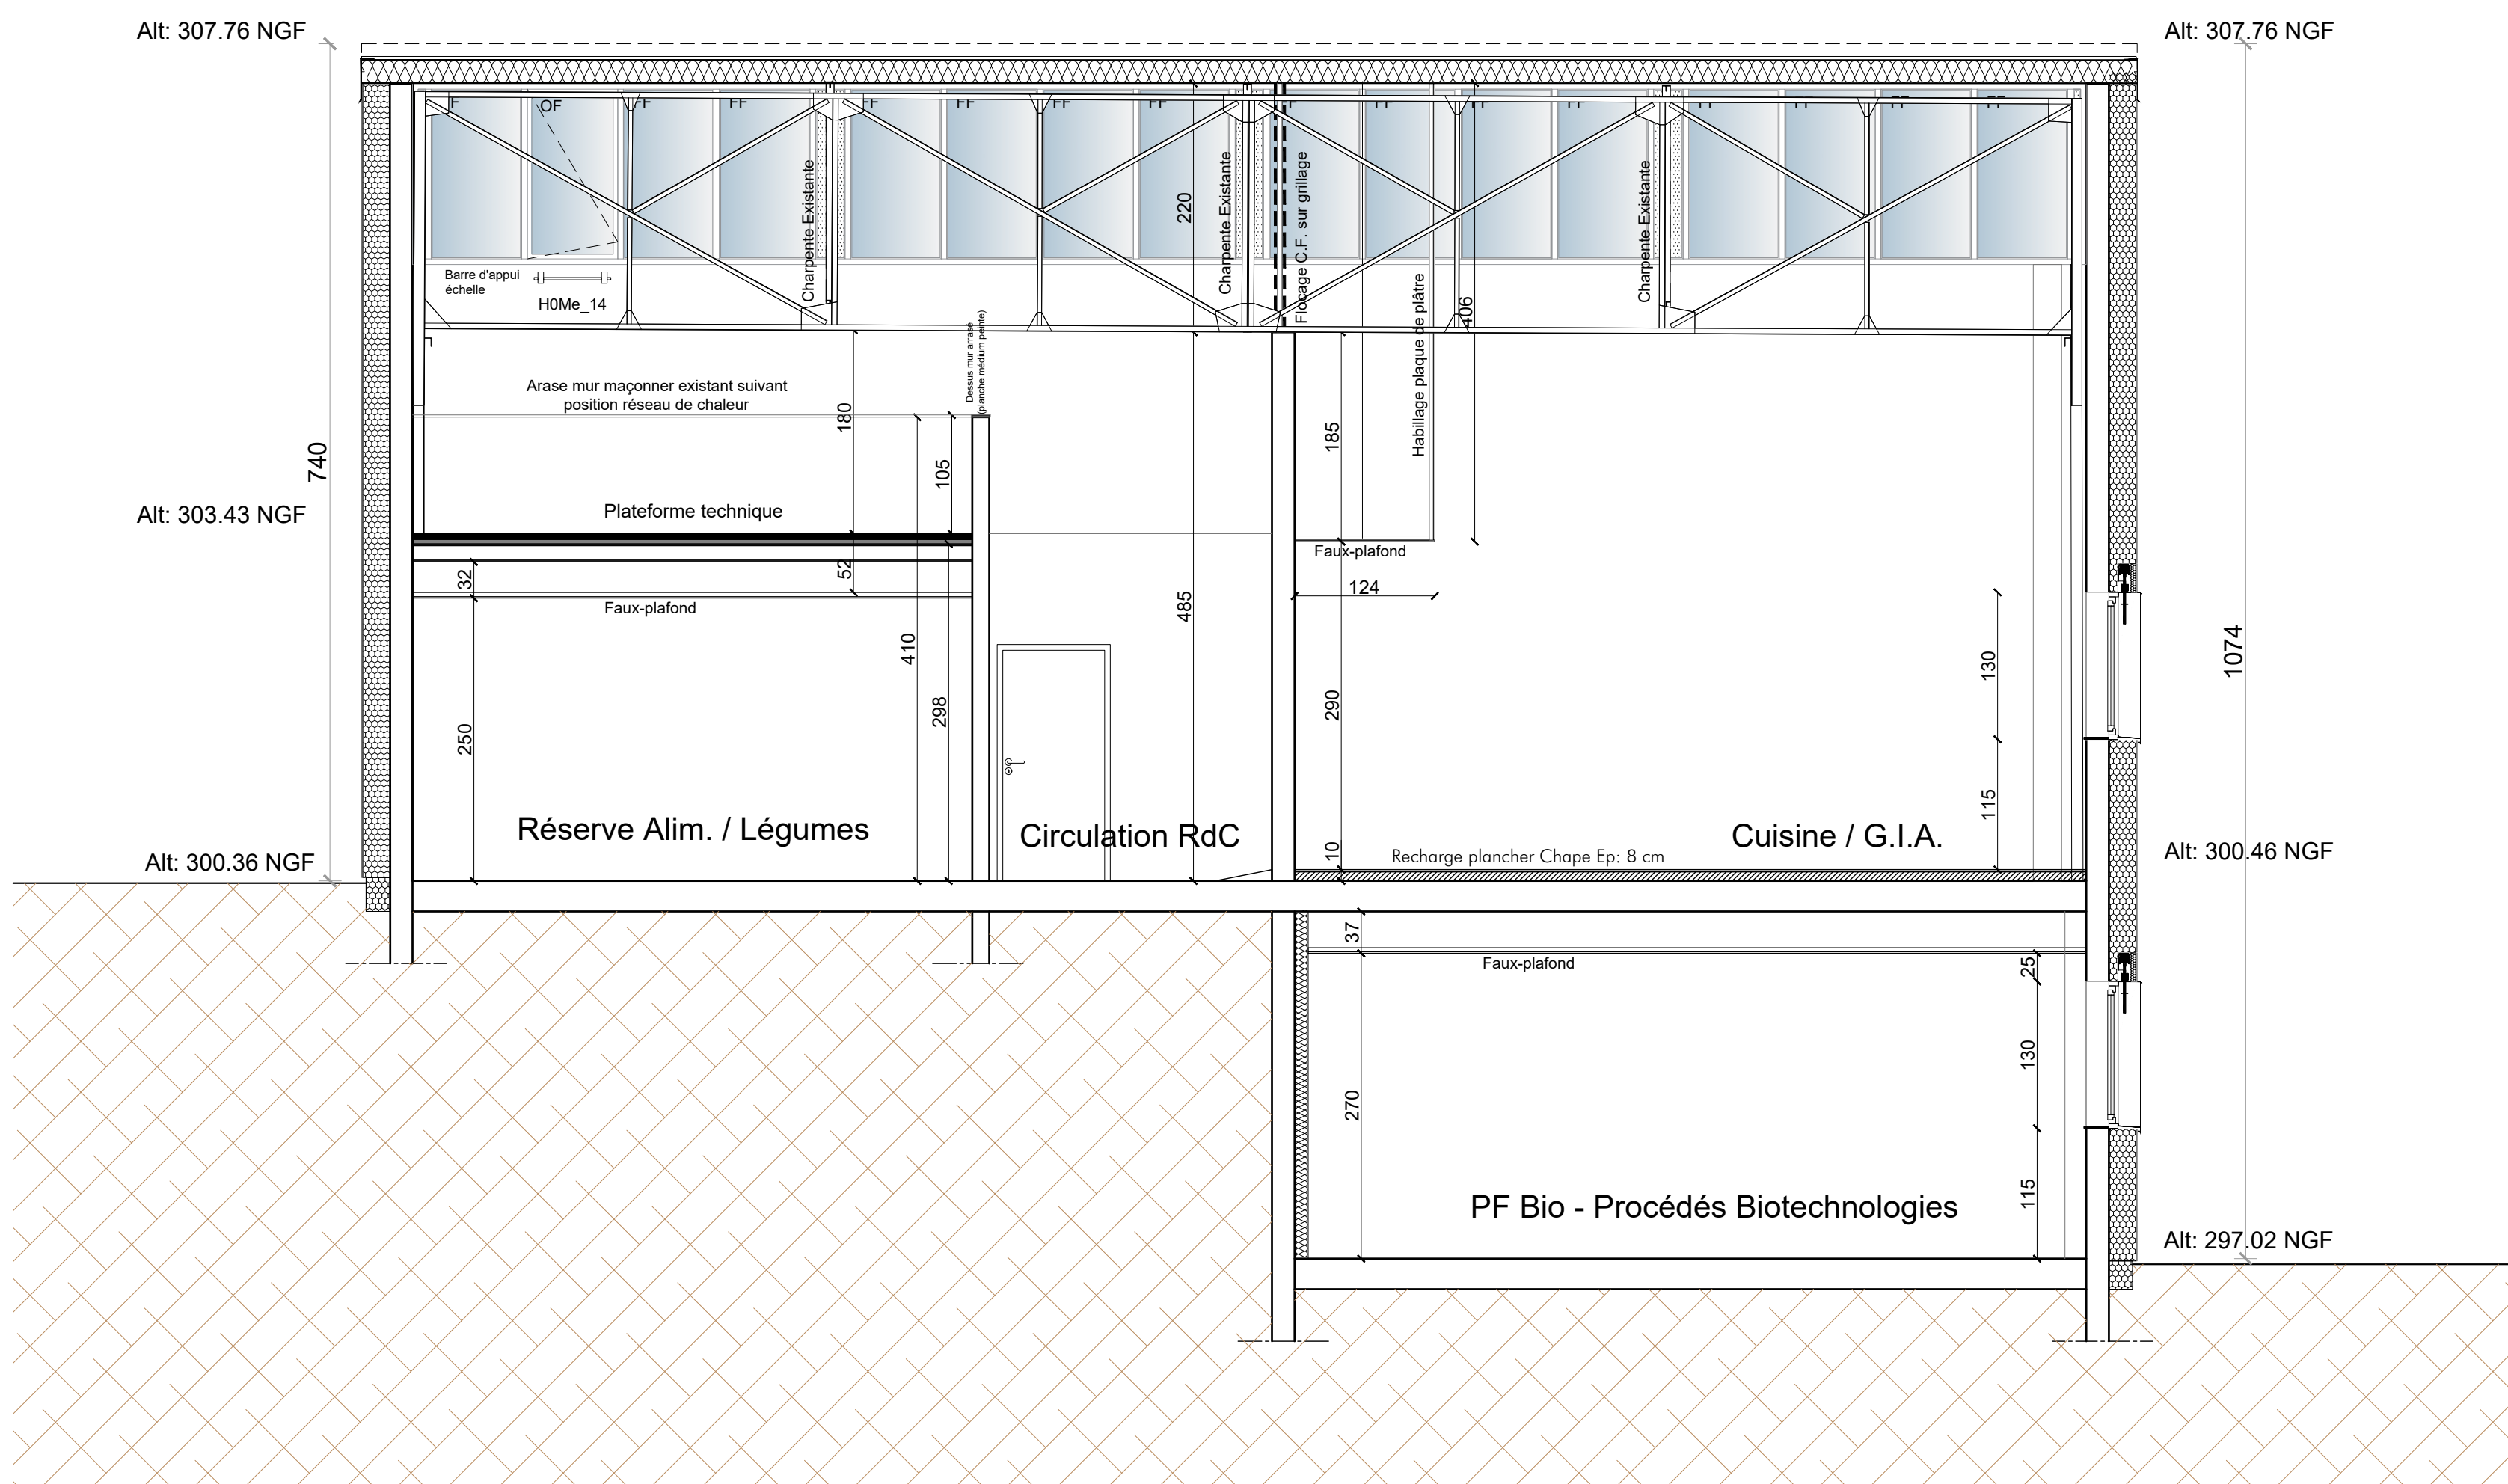

Bâtiment H0 - Coupe Transversale DD

Maîtrise d'ouvrage



Université de Lorraine
Direction du Patrimoine Immobilier
34, Cours Léopold BP-25233
54 052 NANCY Cedex

Restructuration de l'IUT Nancy-Brabois
Accueil des Dpts QLIO et GBS
sur le site du Montet
Rue du Doyen Urien



PHASE N° AFFAIRE N° Plan

DCE 1121 745a

Bâtiment H0
Coupes A,B,C et D
Echelle : 1/50e Date : 23 Mai 2025

Maîtrise d'œuvre

55 Boulevard Lundy
51100 REIMS
tél. : 03 26 97 94 93
e : contact@mjacquet.com

Jean-Michel Jacquet
Architectes

egis Attereco IMU

© 2025 Attereco - Tous droits réservés. 03 26 97 94 93 03 26 97 94 93