

Université de Lorraines

Direction du Patrimoine Immobilier
Cellule Grands Projets Immobiliers
34, Cours Léopold - CS 25233 - 54000 NANCY


Restructuration de l'IUT Nancy-Brabois
Accueil des départements QLIO et GBS

Planning travaux




23 MAI 2025 - Indice 0


compris préparation de chantier
non compris congés et intempéries

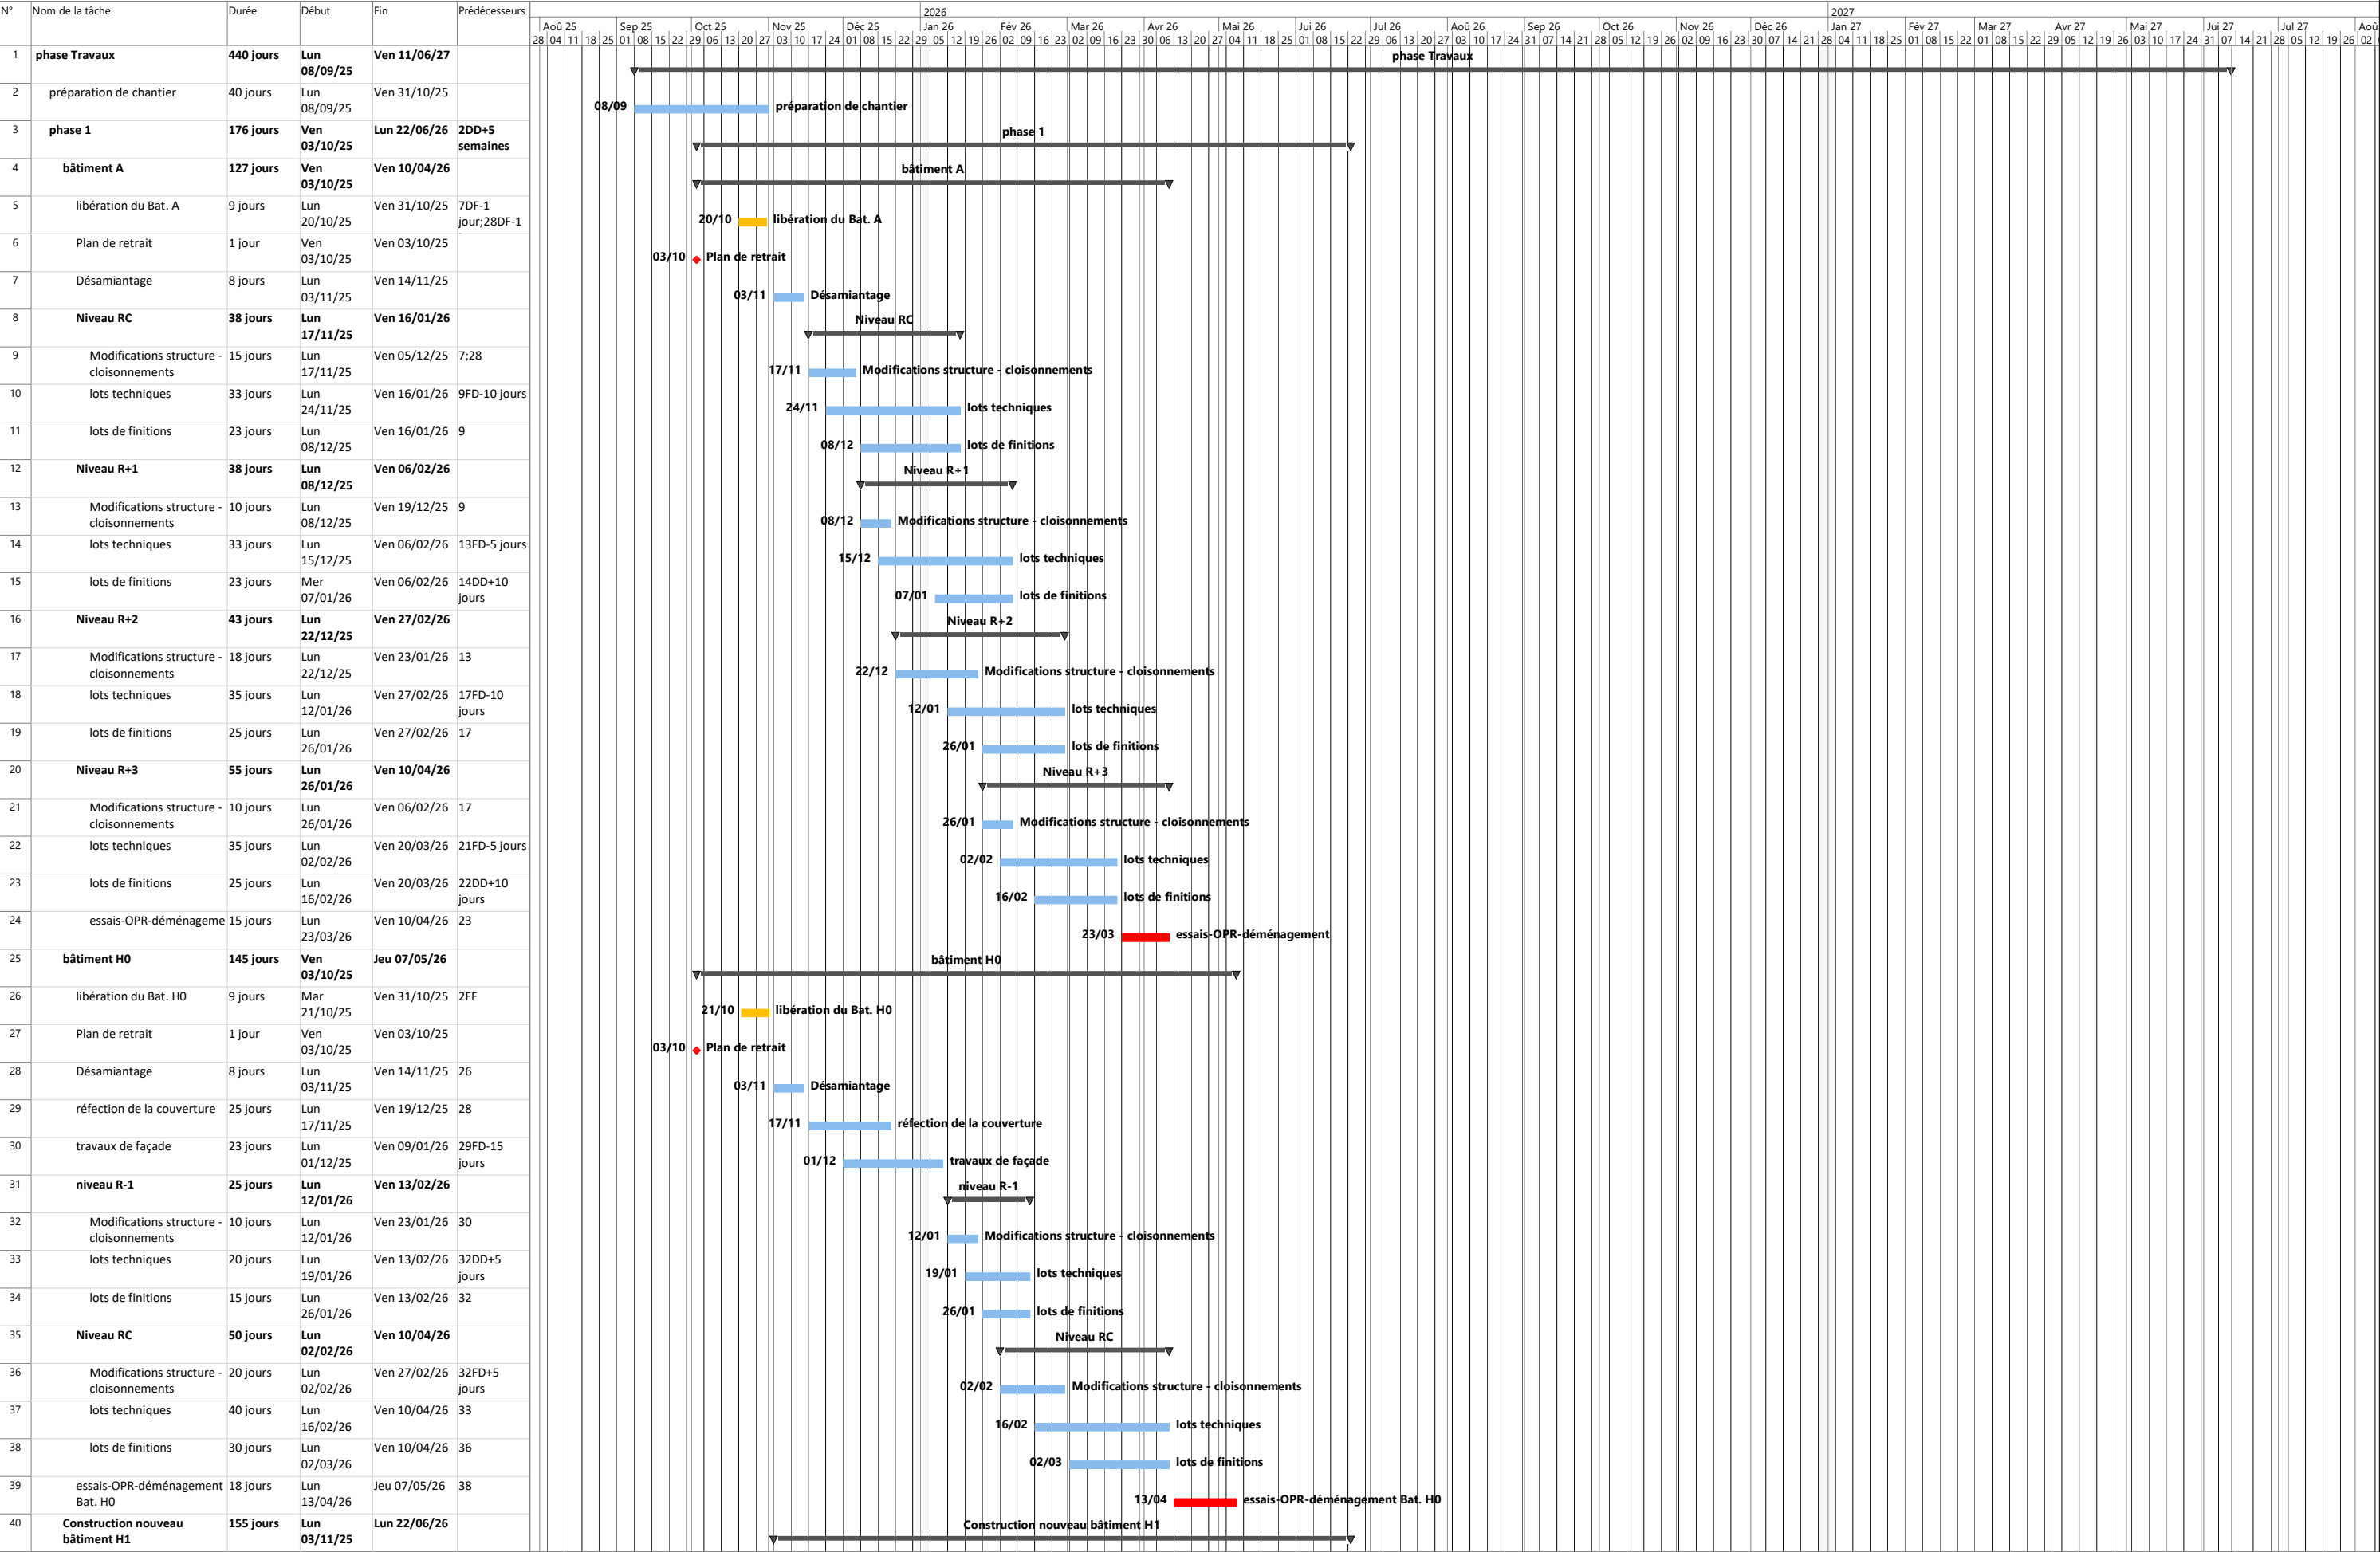

compris préparation de chantier
non compris congés et intempéries

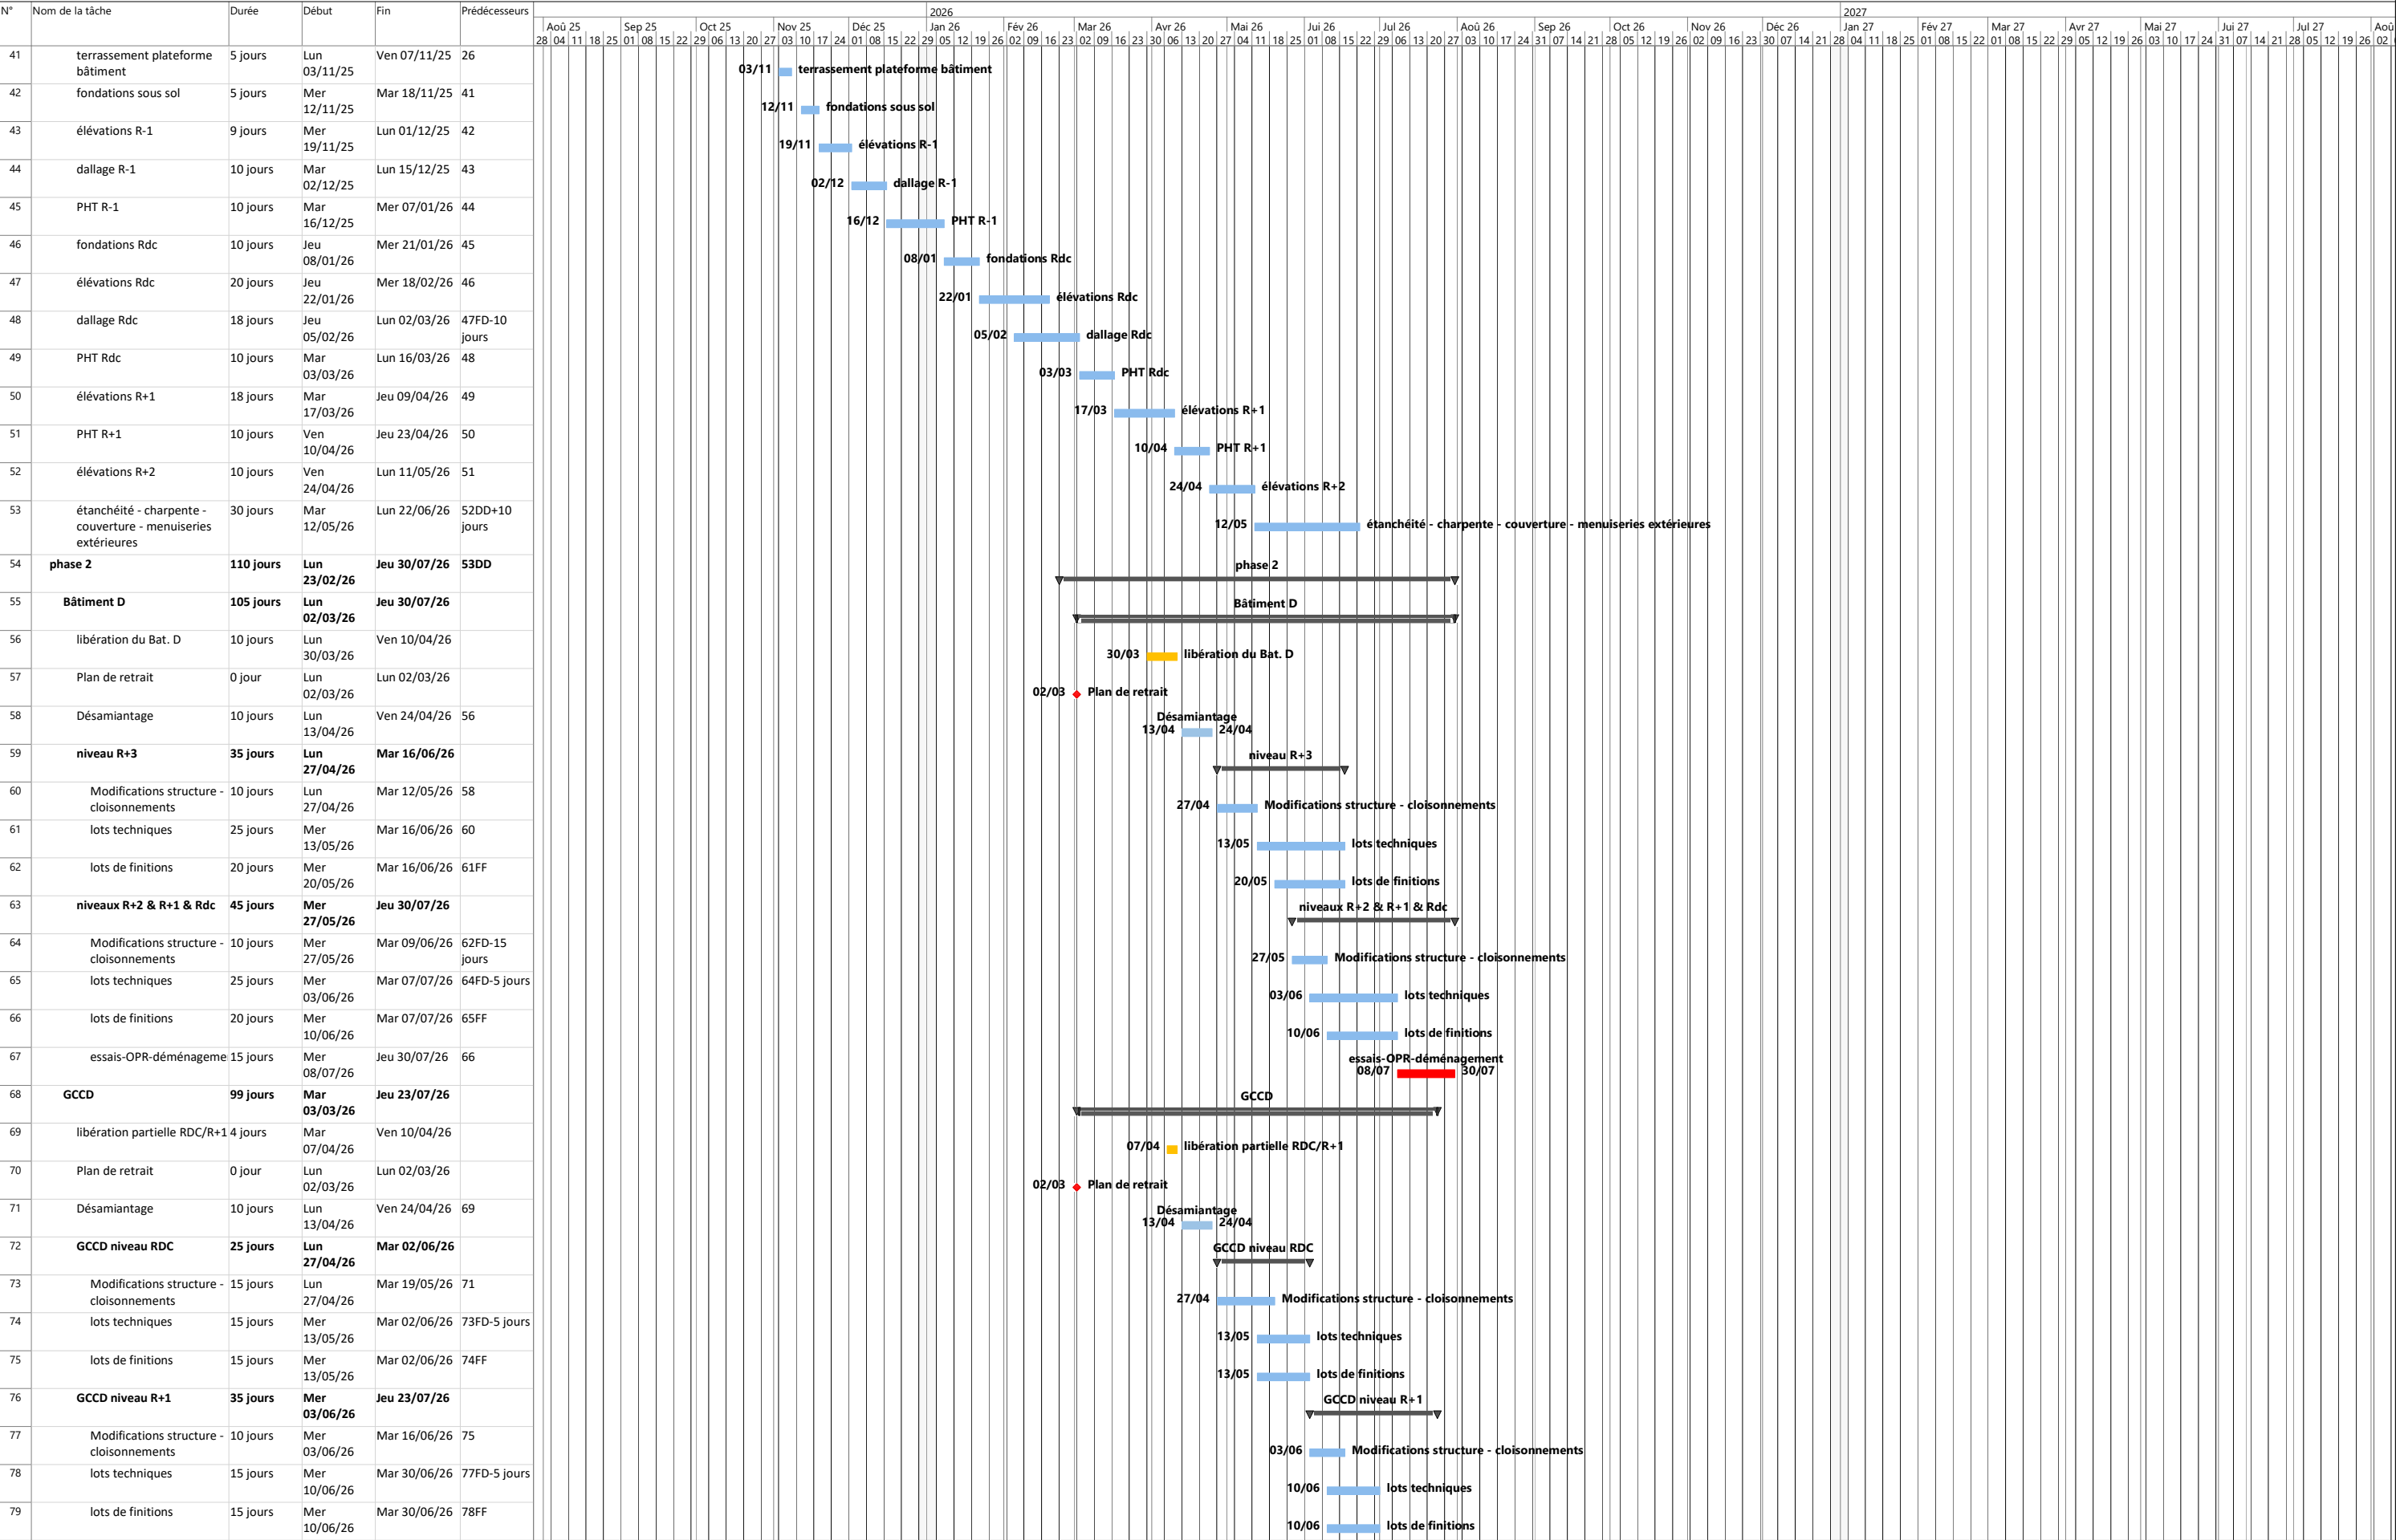

compris préparation de chantier
non compris congés et intempéries

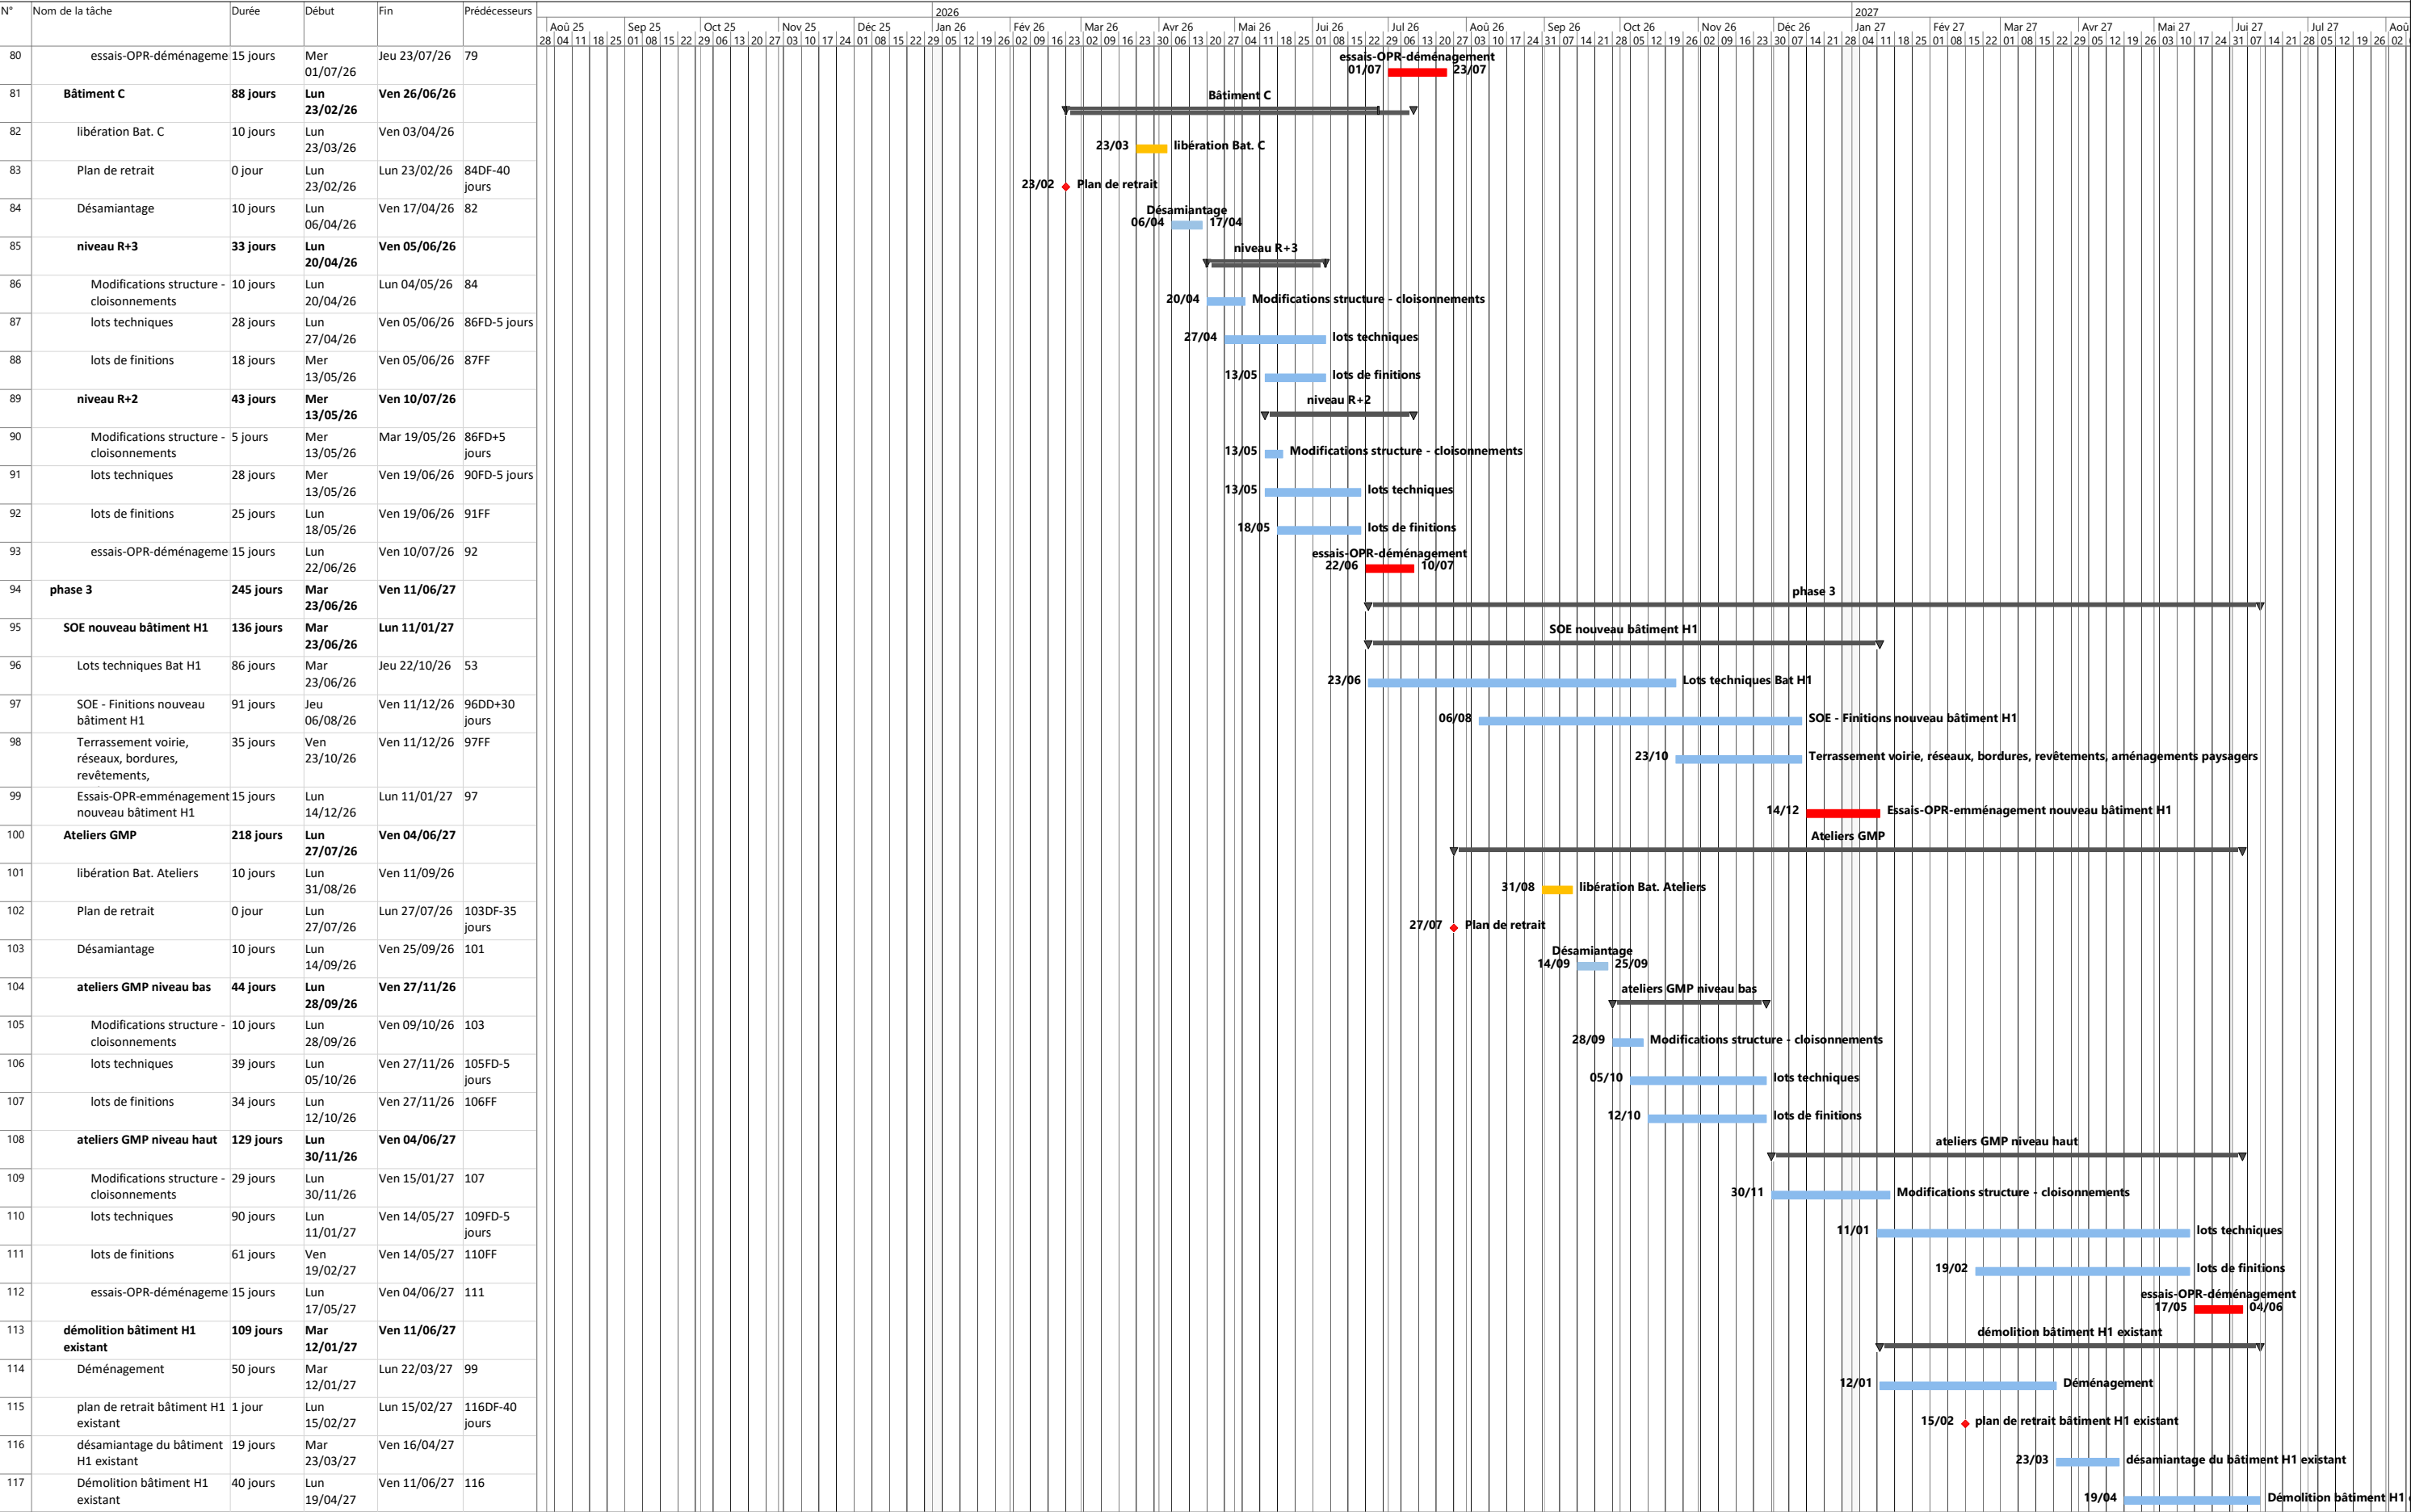

compris préparation de chantier
non compris congés et intempéries

