

Légende

Réseaux à créer

Procédé de réduction acoustique

± 60 cm

Passage libre / maintenance



groupe froid ±1.00 m

Groupe froid

longueur : 3395 mm

largeur : 2200 mm

hauteur : 2530 mm

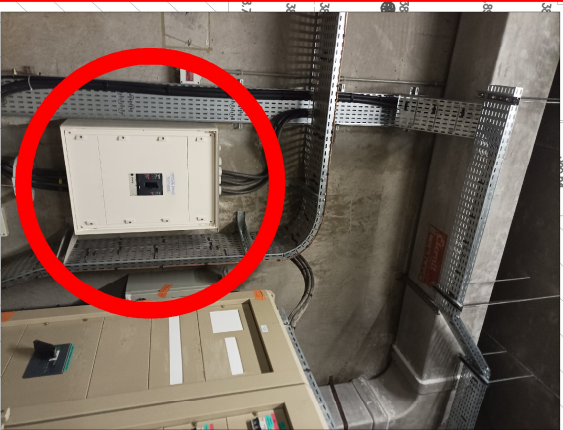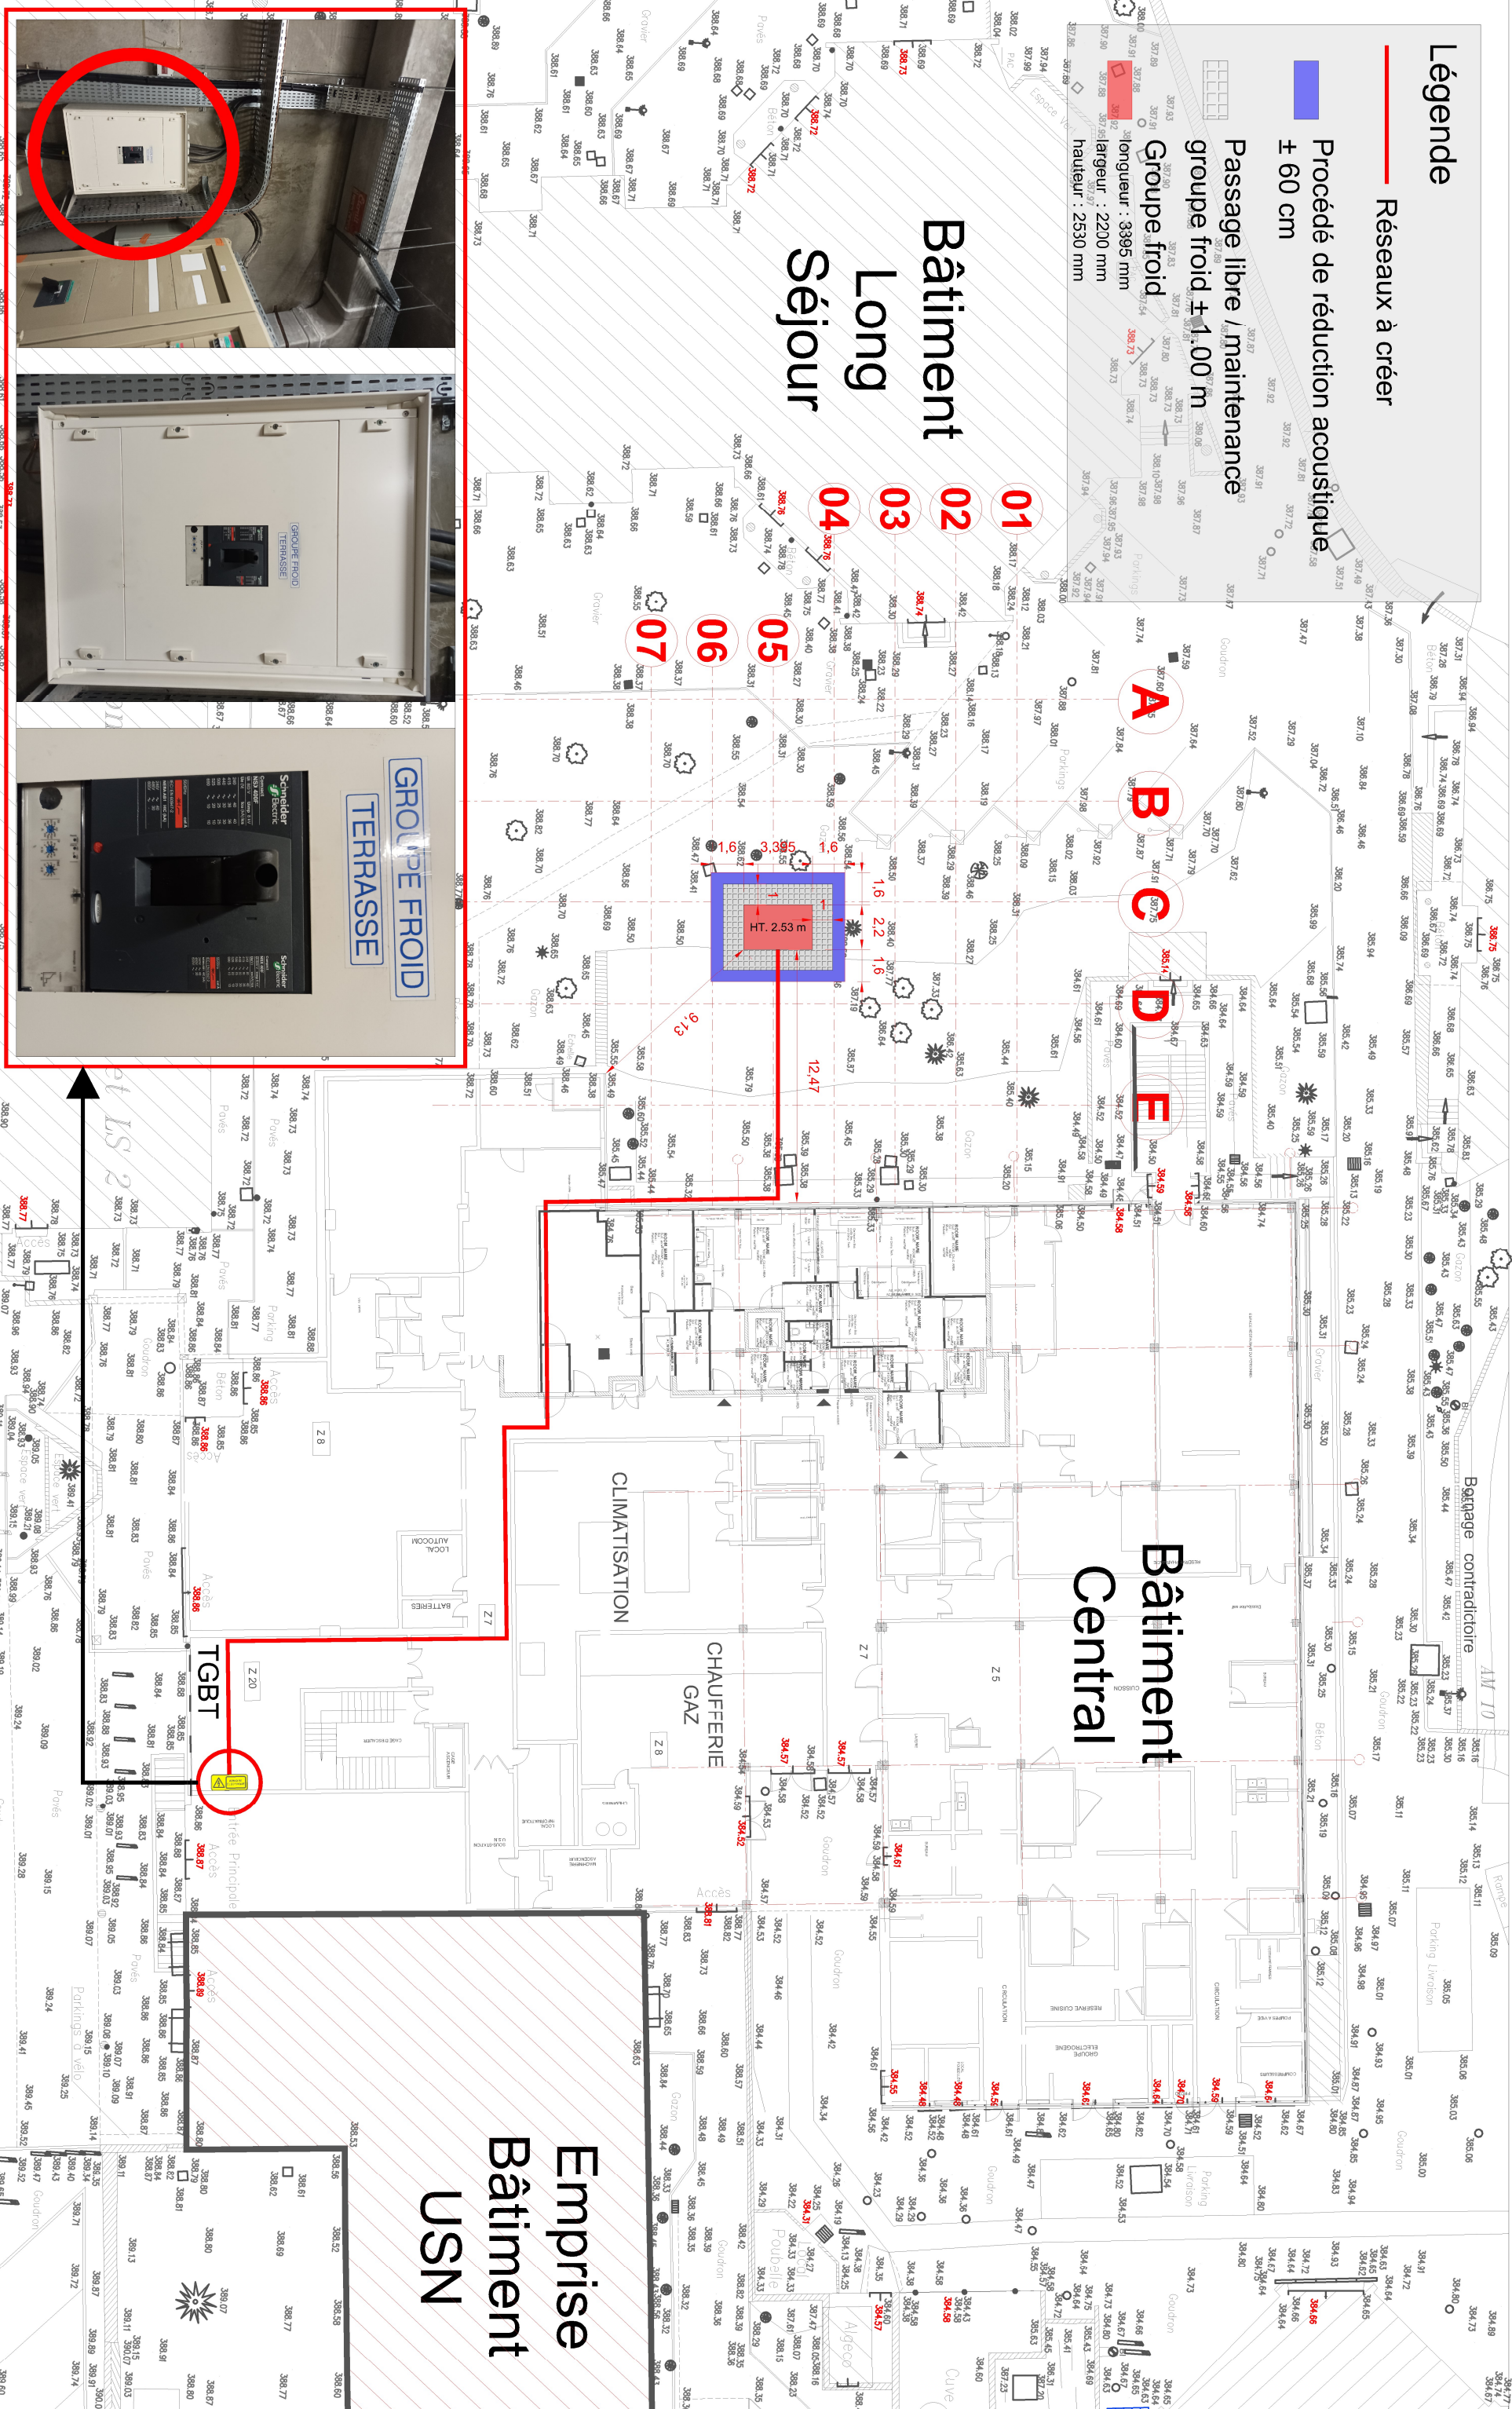

Centre Hospitalier Universitaire
de Clermont-Ferrand

Maître d'ouvrage :
Centre Hospitalier d'issoire
"Paul Ardière"

Remplacement GROUPE FROID
Raccordement CFO
Nouveau Groupe Froid

Ind A : Modif suivant calcul PM
Ind B : Modif cheminement réseaux
Ind C : Modif suivant relevé du 04.08.2025

Dessiné par : LP
Vérifié par : HH
Format : A3
Date : 05/08/2025