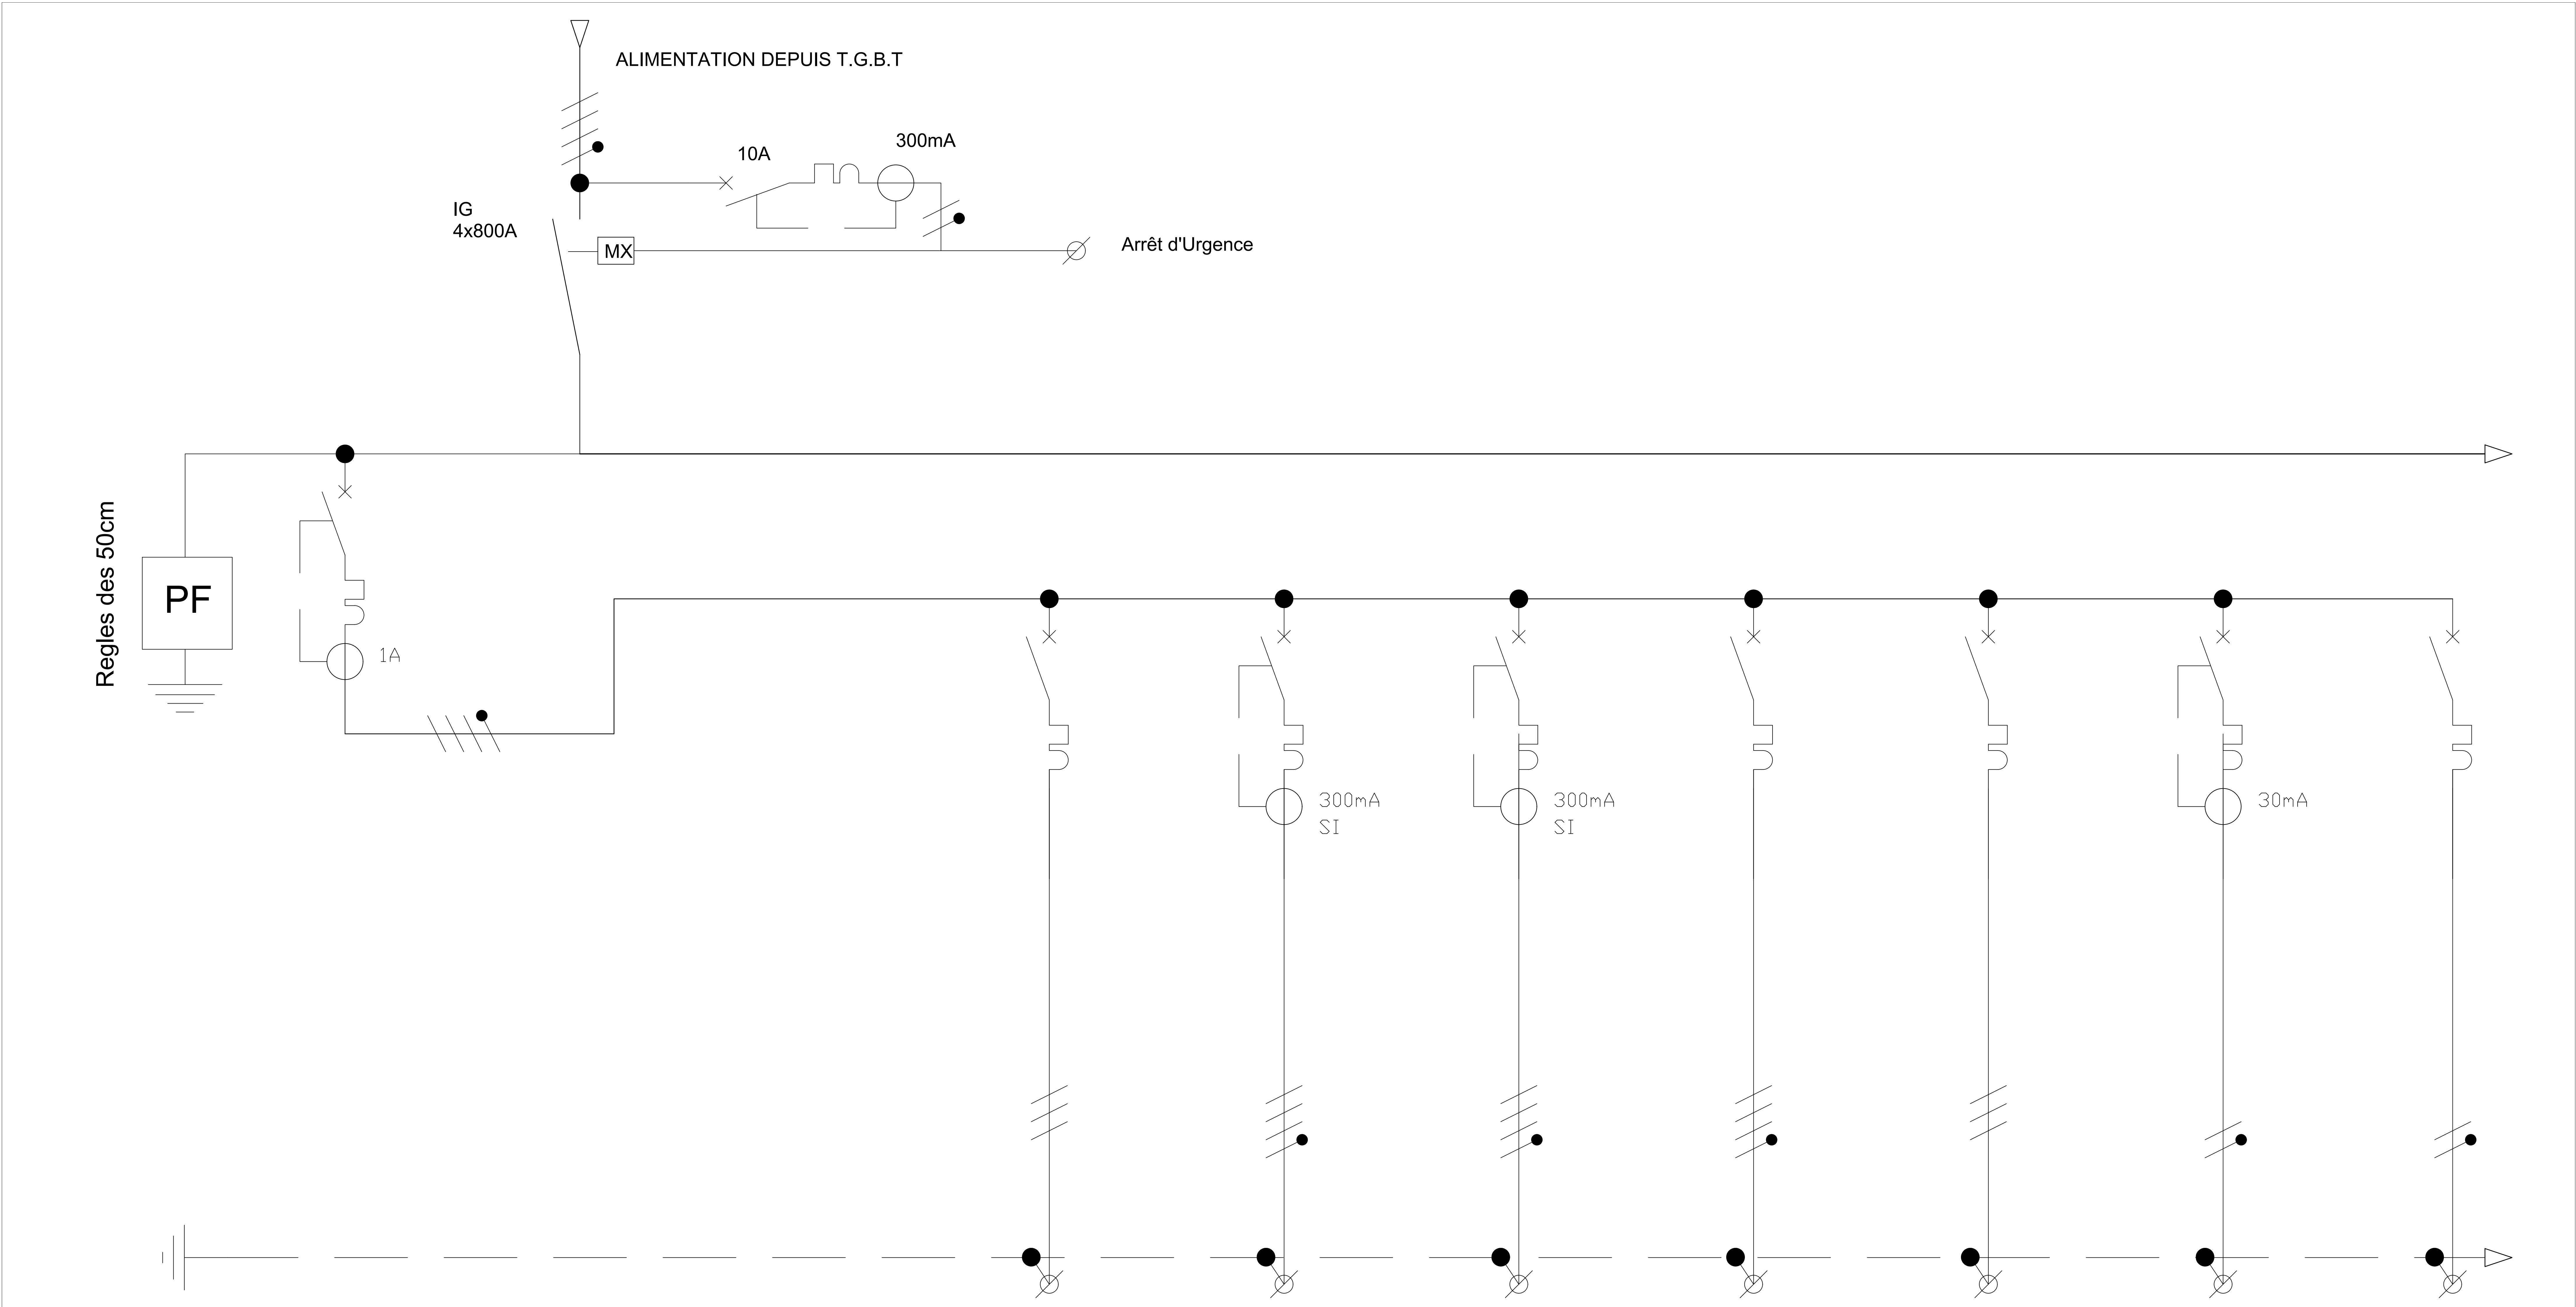

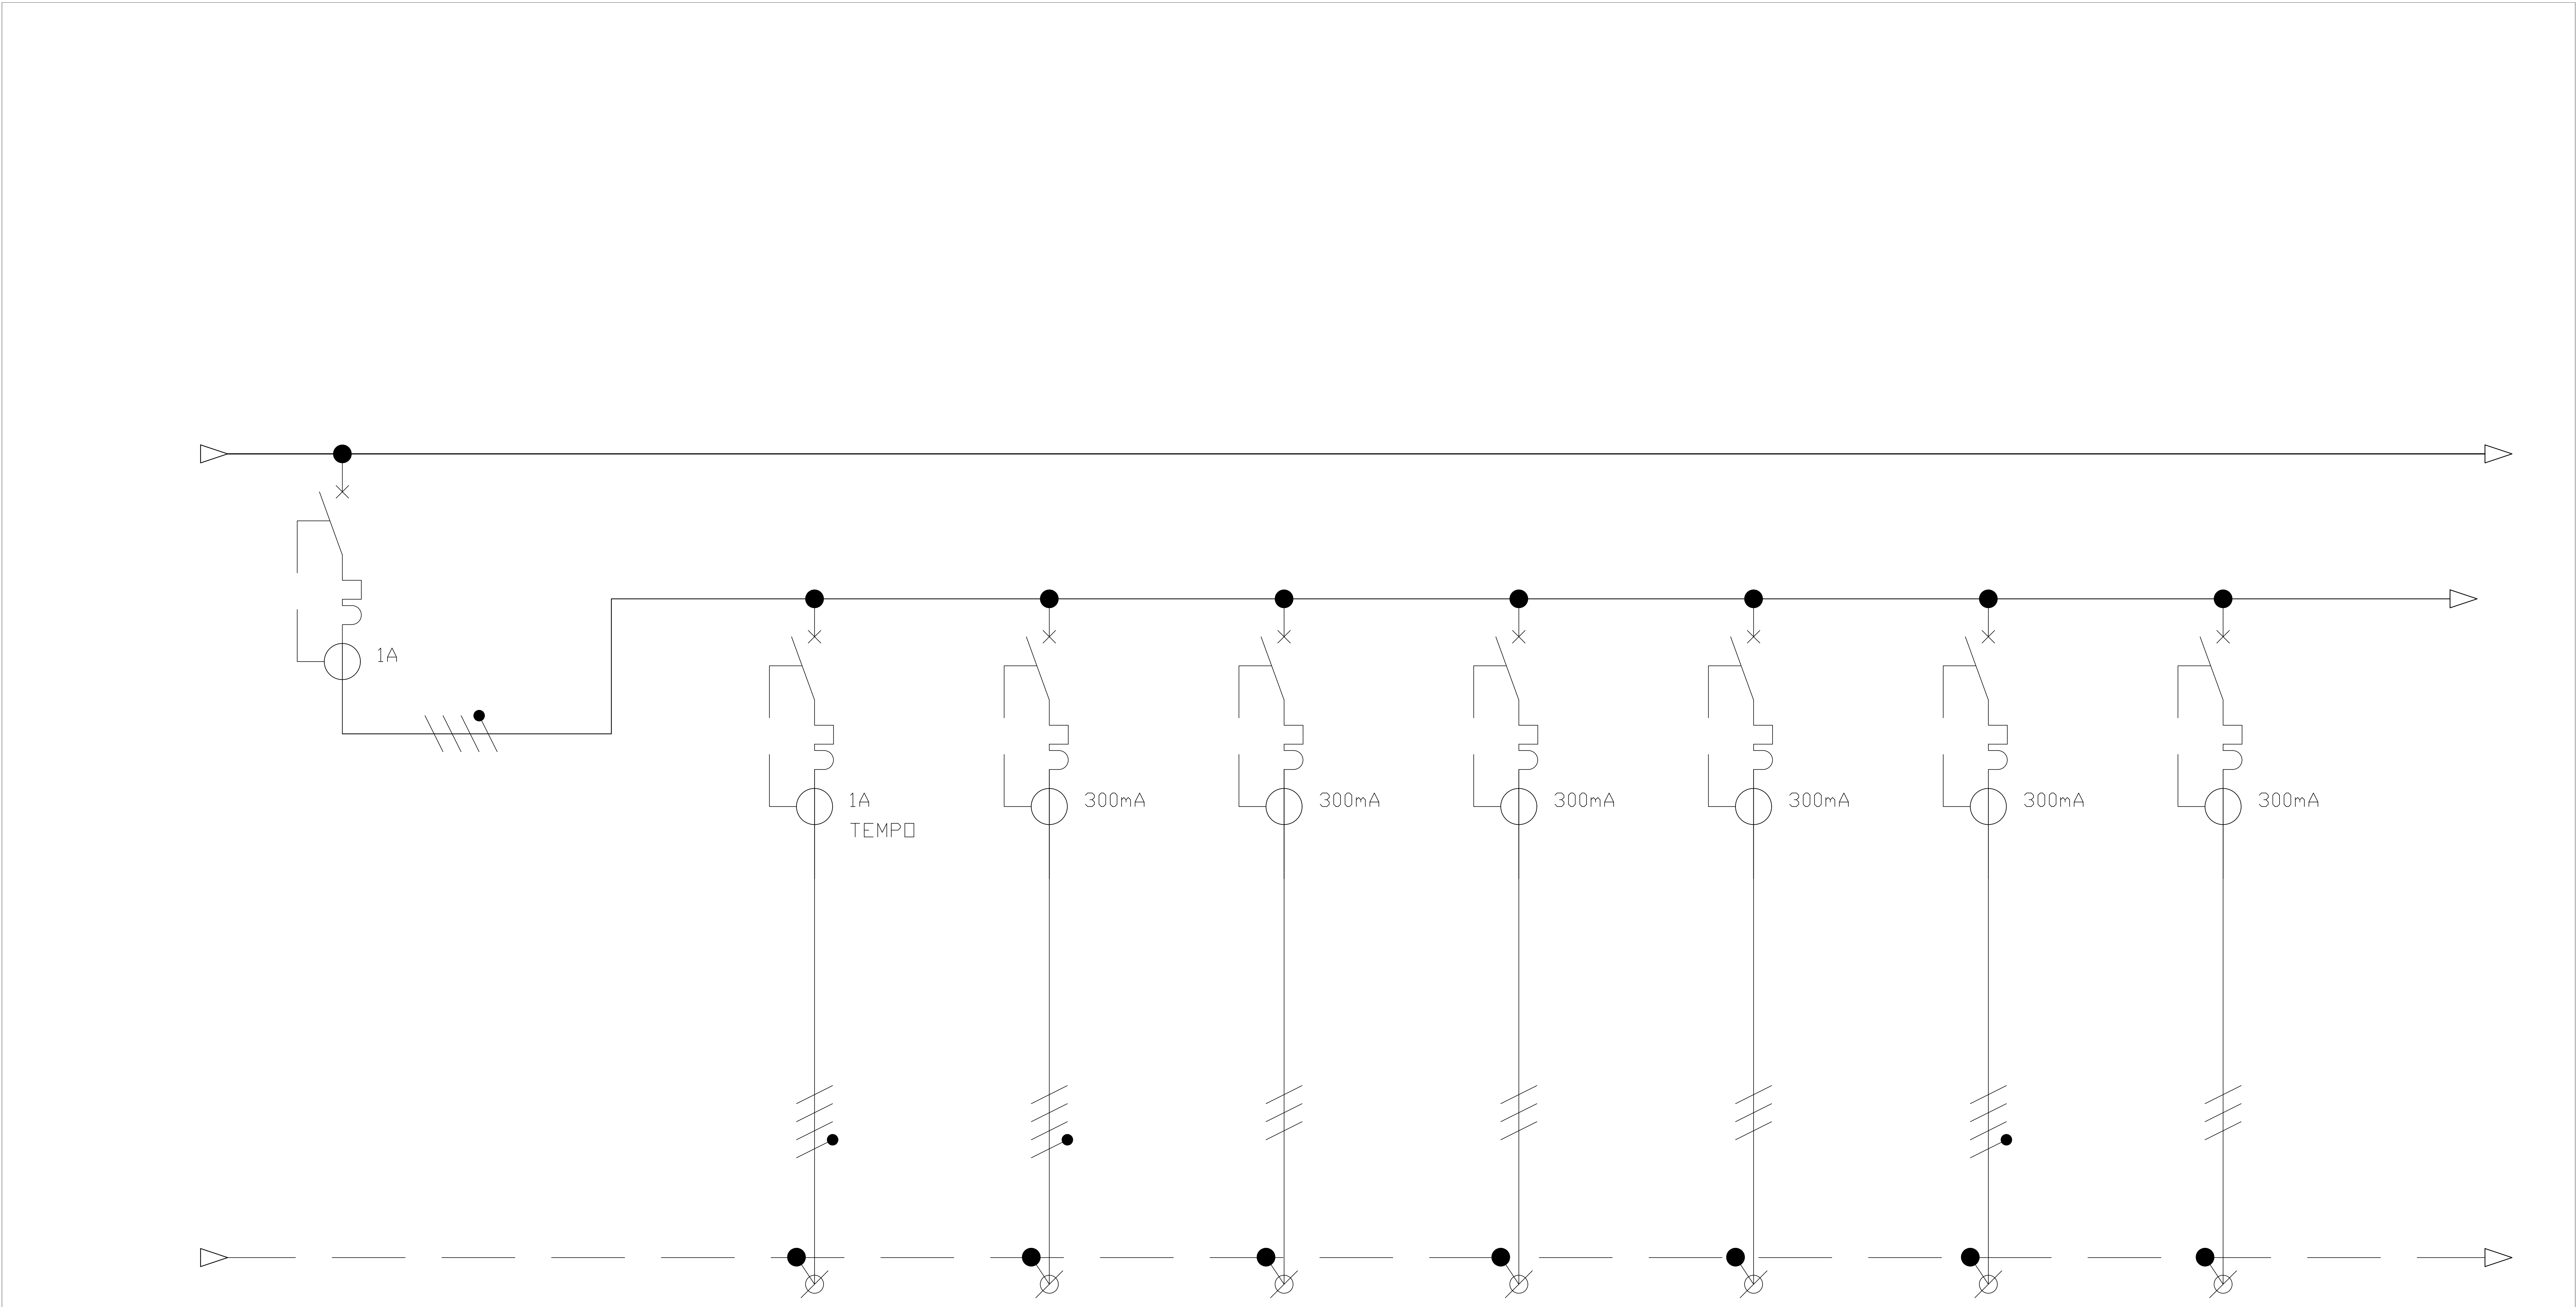



 
<div>REEMPLACEMENT TROIS TABLEAUX DIVISIONNAIRES</div> <div>5 PLACE JULES JANSSEN, MEUDON</div>				
MAITRE D'OUVRAGE		OBSERVATOIRE DE PARIS 5 PLACE JULES JANSSEN 92195 MEUDON CEDEX		
MAITRISE D'OEUVRE		LBEI 101B AVENUE EUGENE DELACROIX 91210 DRAVEIL		
BUREAU DE CONTROLE		A COMPLETER		
Origine plan :			N° Plan : SCH3	Révision :
				PHASE D'ETUDE <div>PRO</div>
A	JUIL 25	DIFFUSION PRO		
Ind.	Date	Modification		
N°	SCH3	ARMOIREDE PROTECTIONS TGBT UNIDIA ATELIER		
Des.	F. MALLET			




Repère Circuit										
Calibre Disj. A	200			32	32	50	50	125	40	40
Section mm2	NC			6	6	10	10	NC	10	10
Nature Câble										
Désignations	GENERAL 4 TRANCHE			LOGEMENT 178	CABINET MEDICAL 176	LOGEMENT 175	LOGEMENT 177	DEPART NON IDENTIFIE	FORCE 1ER ETAGE	FORCE 1ER ETAGE
<div>LBE INGENIERIE</div>			Affaire :	OBSERVATOIRE MEUDON		Titre : ARMOIRE DE PROTECTIONS TGBT UNIDIA ATELIER			Plan N° SCH3	Folio N° 1



Repère Circuit										
Calibre Disj. A	200		125	40	D20	D16	D16	20	D16	
Section mm2	NC		NC	10	2.5	1.5	1.5	2.5	2.5	
Nature Câble										
Désignations	GENERAL 3 TRANCHE		FORCE TRANCHE 3	TOUR CAZENEUVE	ALIM TRI 220V FRAISEUSE DUFOUR	ALIM TRI 220V TOUR CAZENEUVE	ALIM TRI 220V TOUR PRECIS	PERCEUSE	ALIM TRI 220V PERCEUSE CASTROM	
<div>LBE INGENIERIE</div>			Affaire : OBSERVATOIRE MEUDON			Titre : ARMOIRE DE PROTECTIONS TGBT UNIDIA ATELIER			Plan N° SCH3	Folio N° 3



Repère Circuit										
Calibre Disj. A	10	10	10	10						
Section mm2	1.5	1.5	1.5	1.5						
Nature Câble										
Désignations	ECLAIRAGE WC AT. TOLERE	DESSI ETAGE	ECLAIRAGE ATELIER PRECISION	ECLAIRAGE FORCE BUREAU						
<div> L B E I N G E N I E R I E</div>			Affaire : OBSERVATOIRE MEUDON			Titre : ARMOIRE DE PROTECTIONS TGBT UNIDIA ATELIER			Plan N° SCH3	Folio N° 5