

C. R. O. U. S. de DIJON


3, rue Docteur Marek - B.P. 450 - 21012 DIJON Cédex

Cité Universitaire Montmuzard
Rénovation intérieure du pavillon BUFFON

Plan de l'Etage courant

Nota : Bâtiment conçu et réalisé en 1956, par R. BARADE & F. RUAULT Architectes D.P.L.G.

<p>"L'Atelier d'Architecture C.D."</p> <p>Bernard TAILLANDIER & Marek GRZEGORCZYK</p> <p>A R C H I T E C T S</p> <p>D . P . L . G . - D . E . S . A .</p> <p>2 bis, rue du Faubourg Raines - 21000 DIJON - Tél: 80.45.88.86 - Fax: 80.43.25.49</p>	<p>Daniel COMPEYRON</p>
<p>Dijon le 23 Avril 1984</p>	<p>EGHTELLE :</p> <p>1/50ème</p>
<p>Indice</p> <p>Date</p> <p>A.P.D.</p> <p>A</p> <p>20/04/1984</p> <p>20/05/1984</p>	<p>O b s e r v a t i o n s</p>

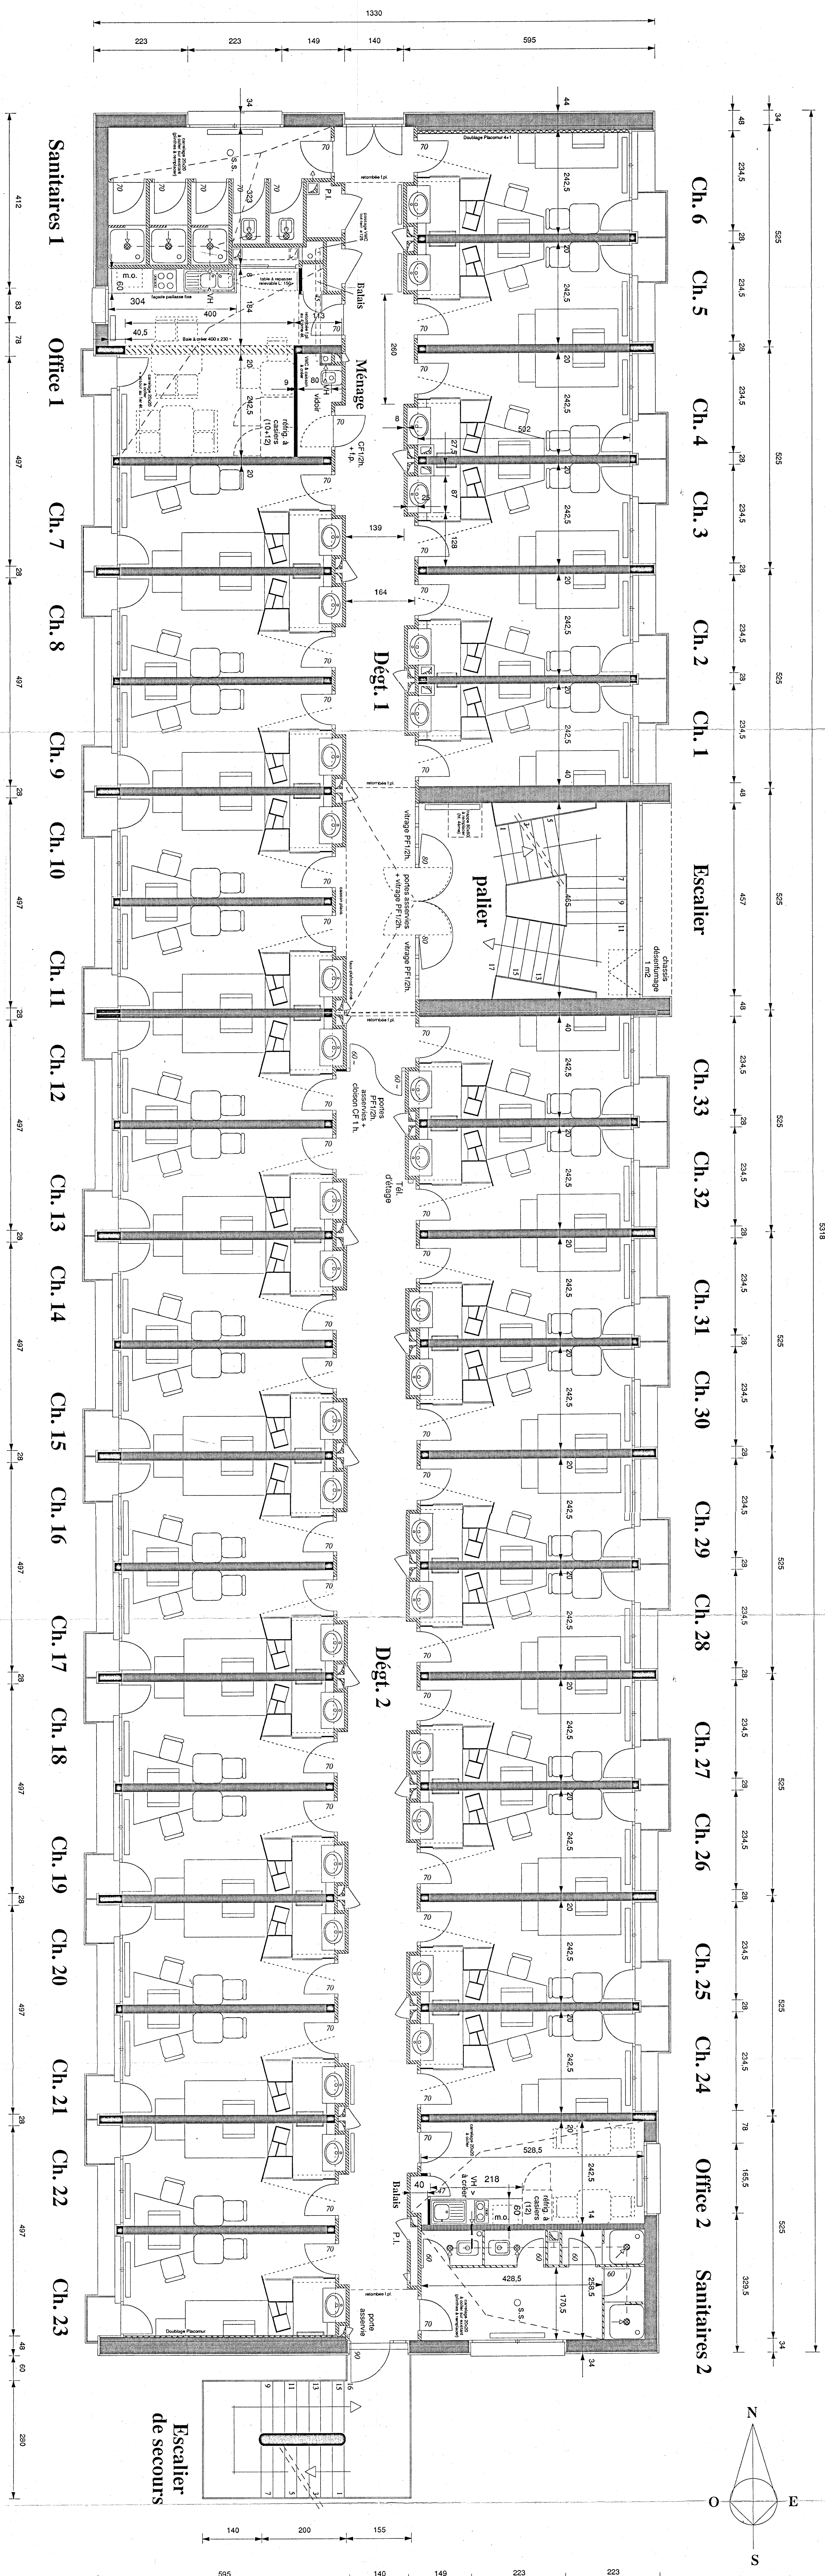

PLAN de l'ETAGE COURANT