

C. R. O. U. S. de DIJON

3, rue Docteur Maret - B.P. 450 - 21012 DIJON Cédex

Cité Universitaire Montmuzard
Rénovation intérieure du pavillon BUFFON


Façade Ouest

Nota : Bâtiment conçu et réalisé en 1956, par R. BARADE & F. RUAAULT Architectes D.P.L.G.

DIJON le 29 Avril 1994 ECHELLE : 1 / 100 ème

" L'Atelier d'Architecture C.D. " Daniel COMPEYRON
Bernard TAILLANDIER & Marek GRZEGORCZYK
A r c h i t e c t e s D.P.L.G. - D.E.S.A.
2 bis, rue du Faubourg Raines - 21000 DIJON - Tél.: 80.45.88.96 - Fax: 80.43.25.49

Indice	Date	Observations
A	08/04/1994	APS.
B	29/04/1944 20/05/1994	A.P.D. D.C.E.

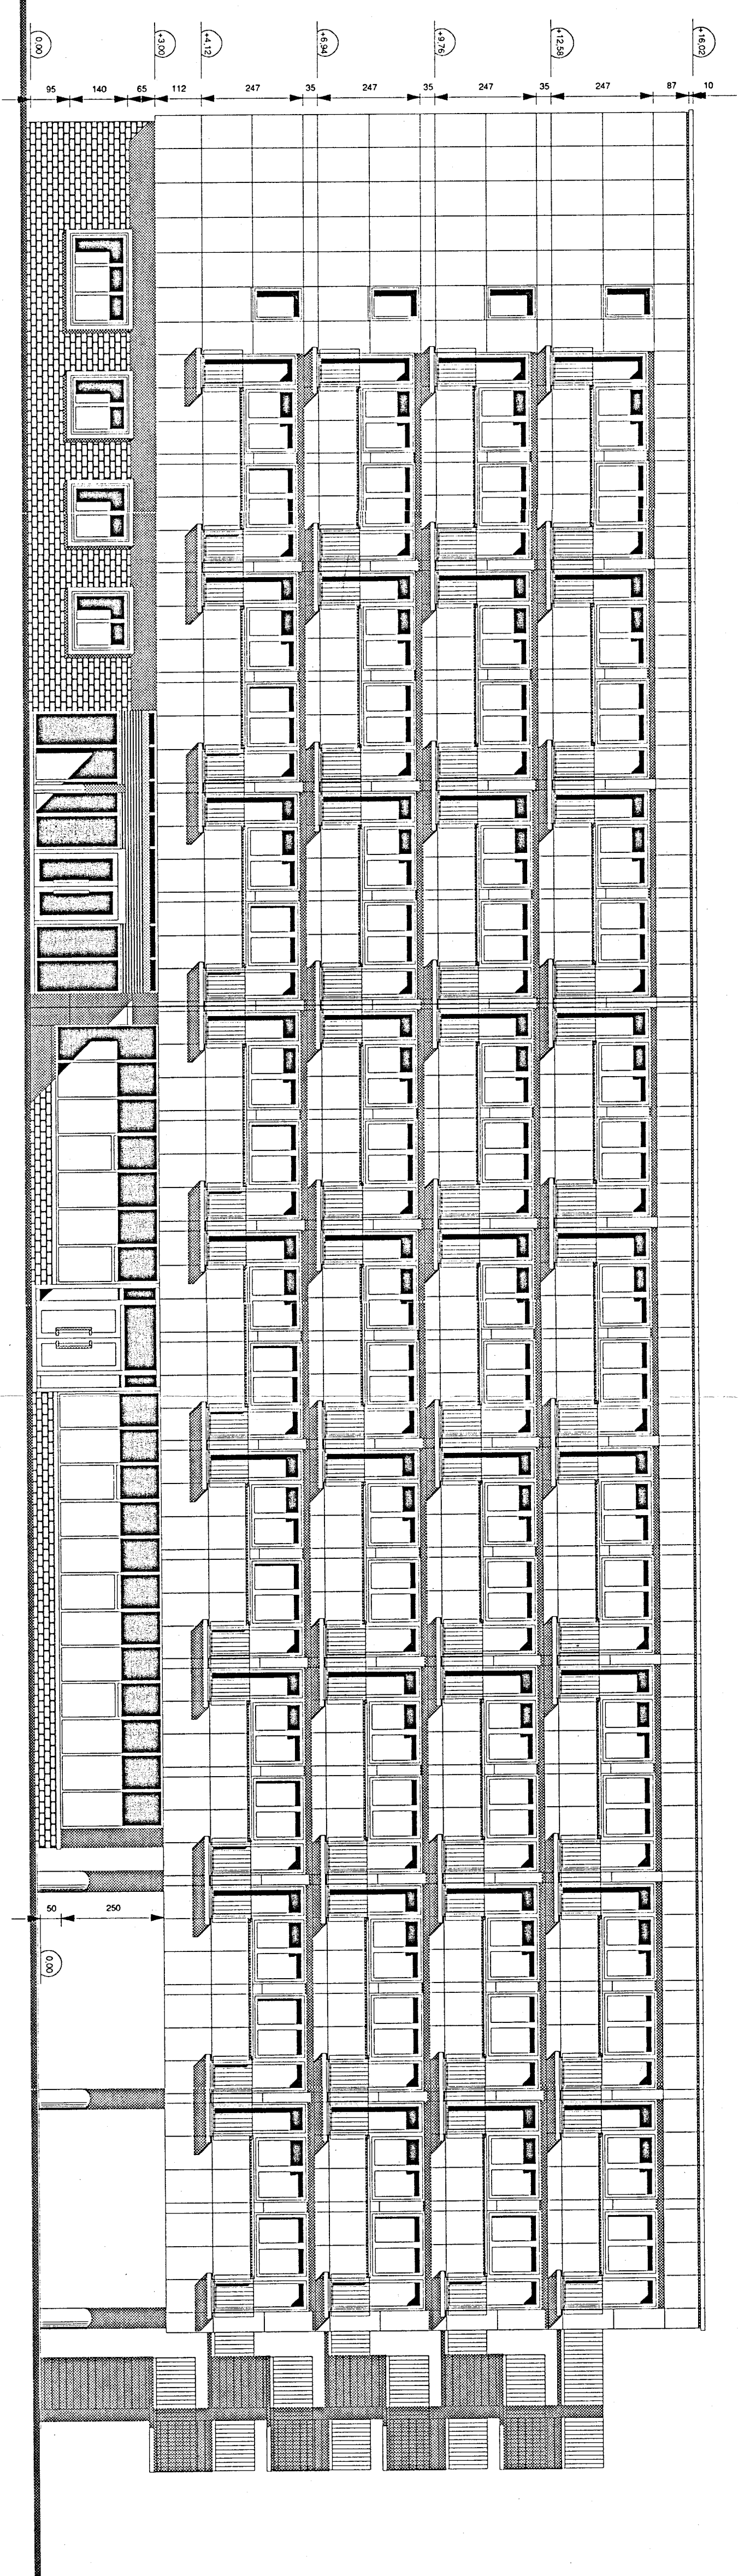

SAS à modifier
pour accessibilité
des handicapés

Accès à créer
pour Salle de réunions

FACADE OUEST