

C. R. O. U. S. de DIJON

3, rue Docteur Mariel - B.P. 460 - 21012 DIJON Cedex

Cité Universitaire Montmuzard
Rénovation intérieure du pavillon BUFON

Plan du Rez-de-Chaussée

Nbs : Bâtiment conçu et réalisé en 1956 par R. BAHADE & F. MULLAT Architectes D.P.L.G.

DIJON le 28 Avril 1984

EPHELE : 1 / 50ème

" L'Atelier d'Architecture C.D. " Daniel COMPEYRON

Bernard TAILLANDIER & Marek GRZEGORCZYK

A r c h i t e c t e s D. P. L. G. - D. E. S. A.

2 Nbs. rue du Faubourg Rames - 21000 DIJON - Tél. 80.53.85.96 - Fax 80.43.25.49

Index

Date


A.P.D.

20/04/1984

20/05/1984

D.C.E.

O b s e r v a t i o n s

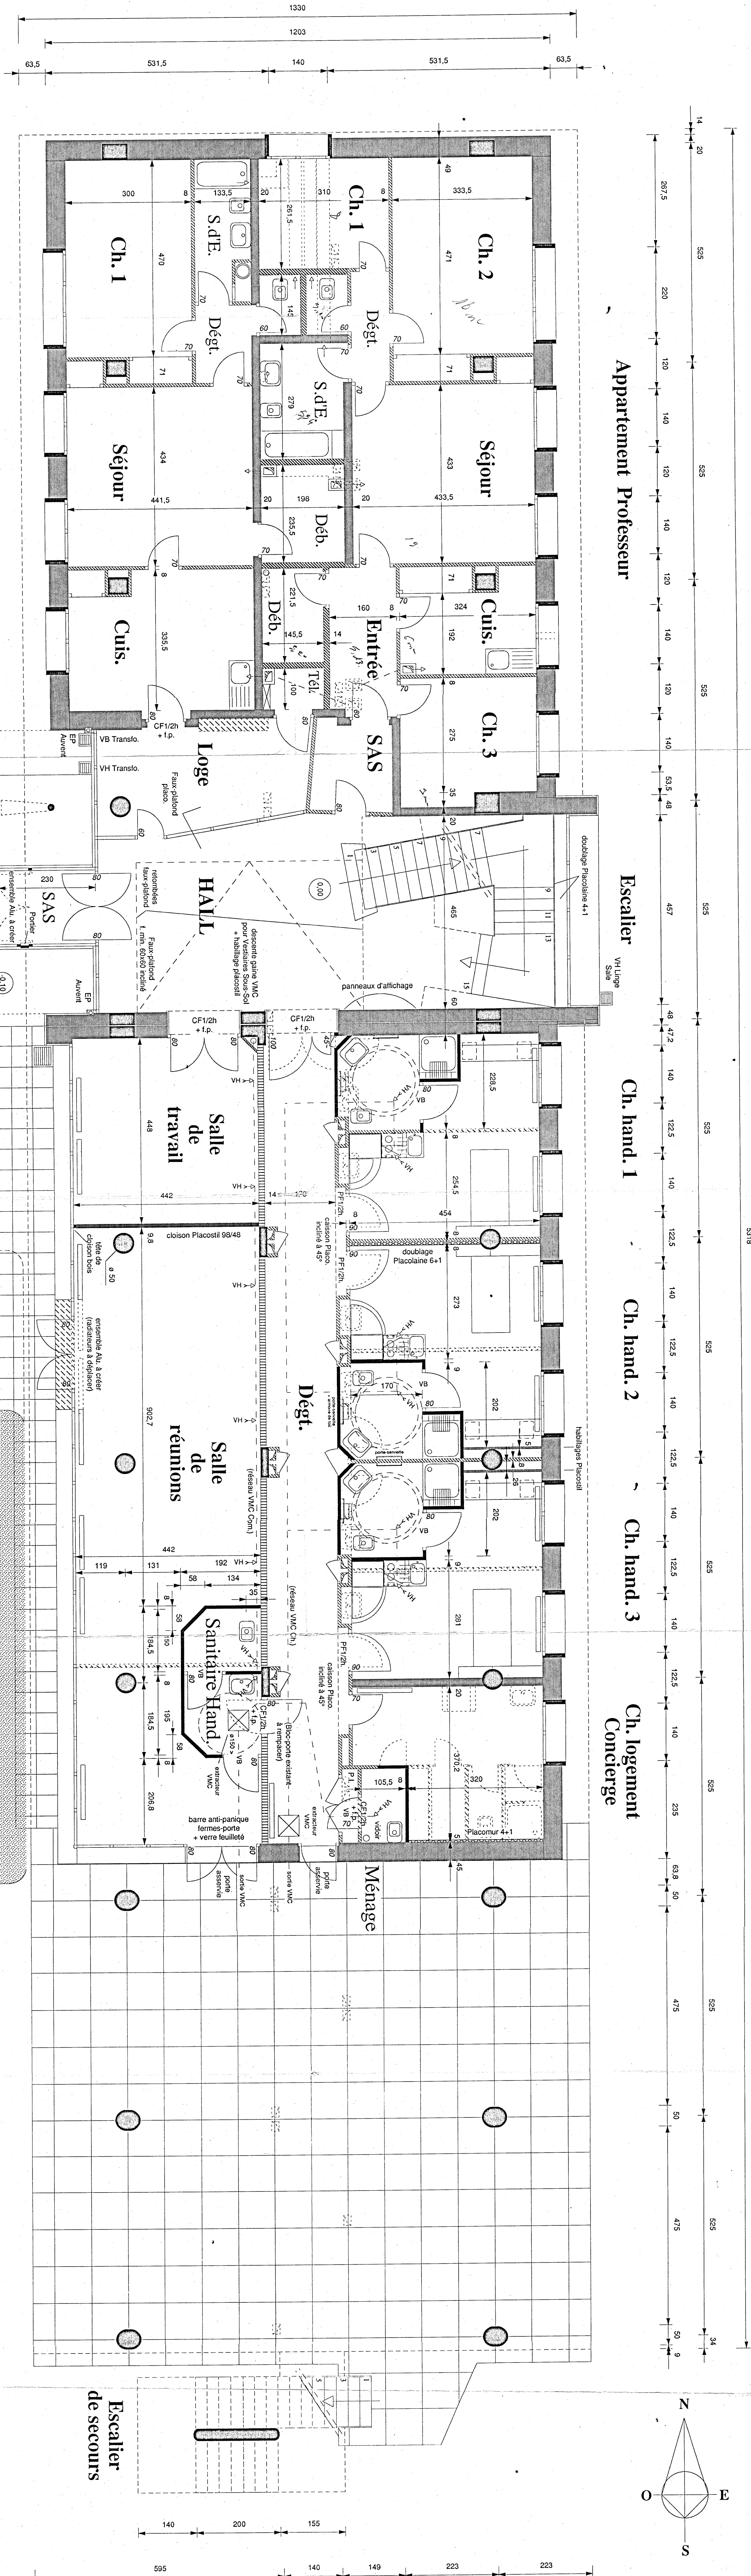

PLAN du REZ-de-CHAUSSEE