DEPARTEMENT DE LA HAUTE - VIENNE

COMMUNE DE LIMOGES

CCI Limoges

Cadastre section MH n°19, 20, 51, 53 et 56

PLAN DE LA TOITURE

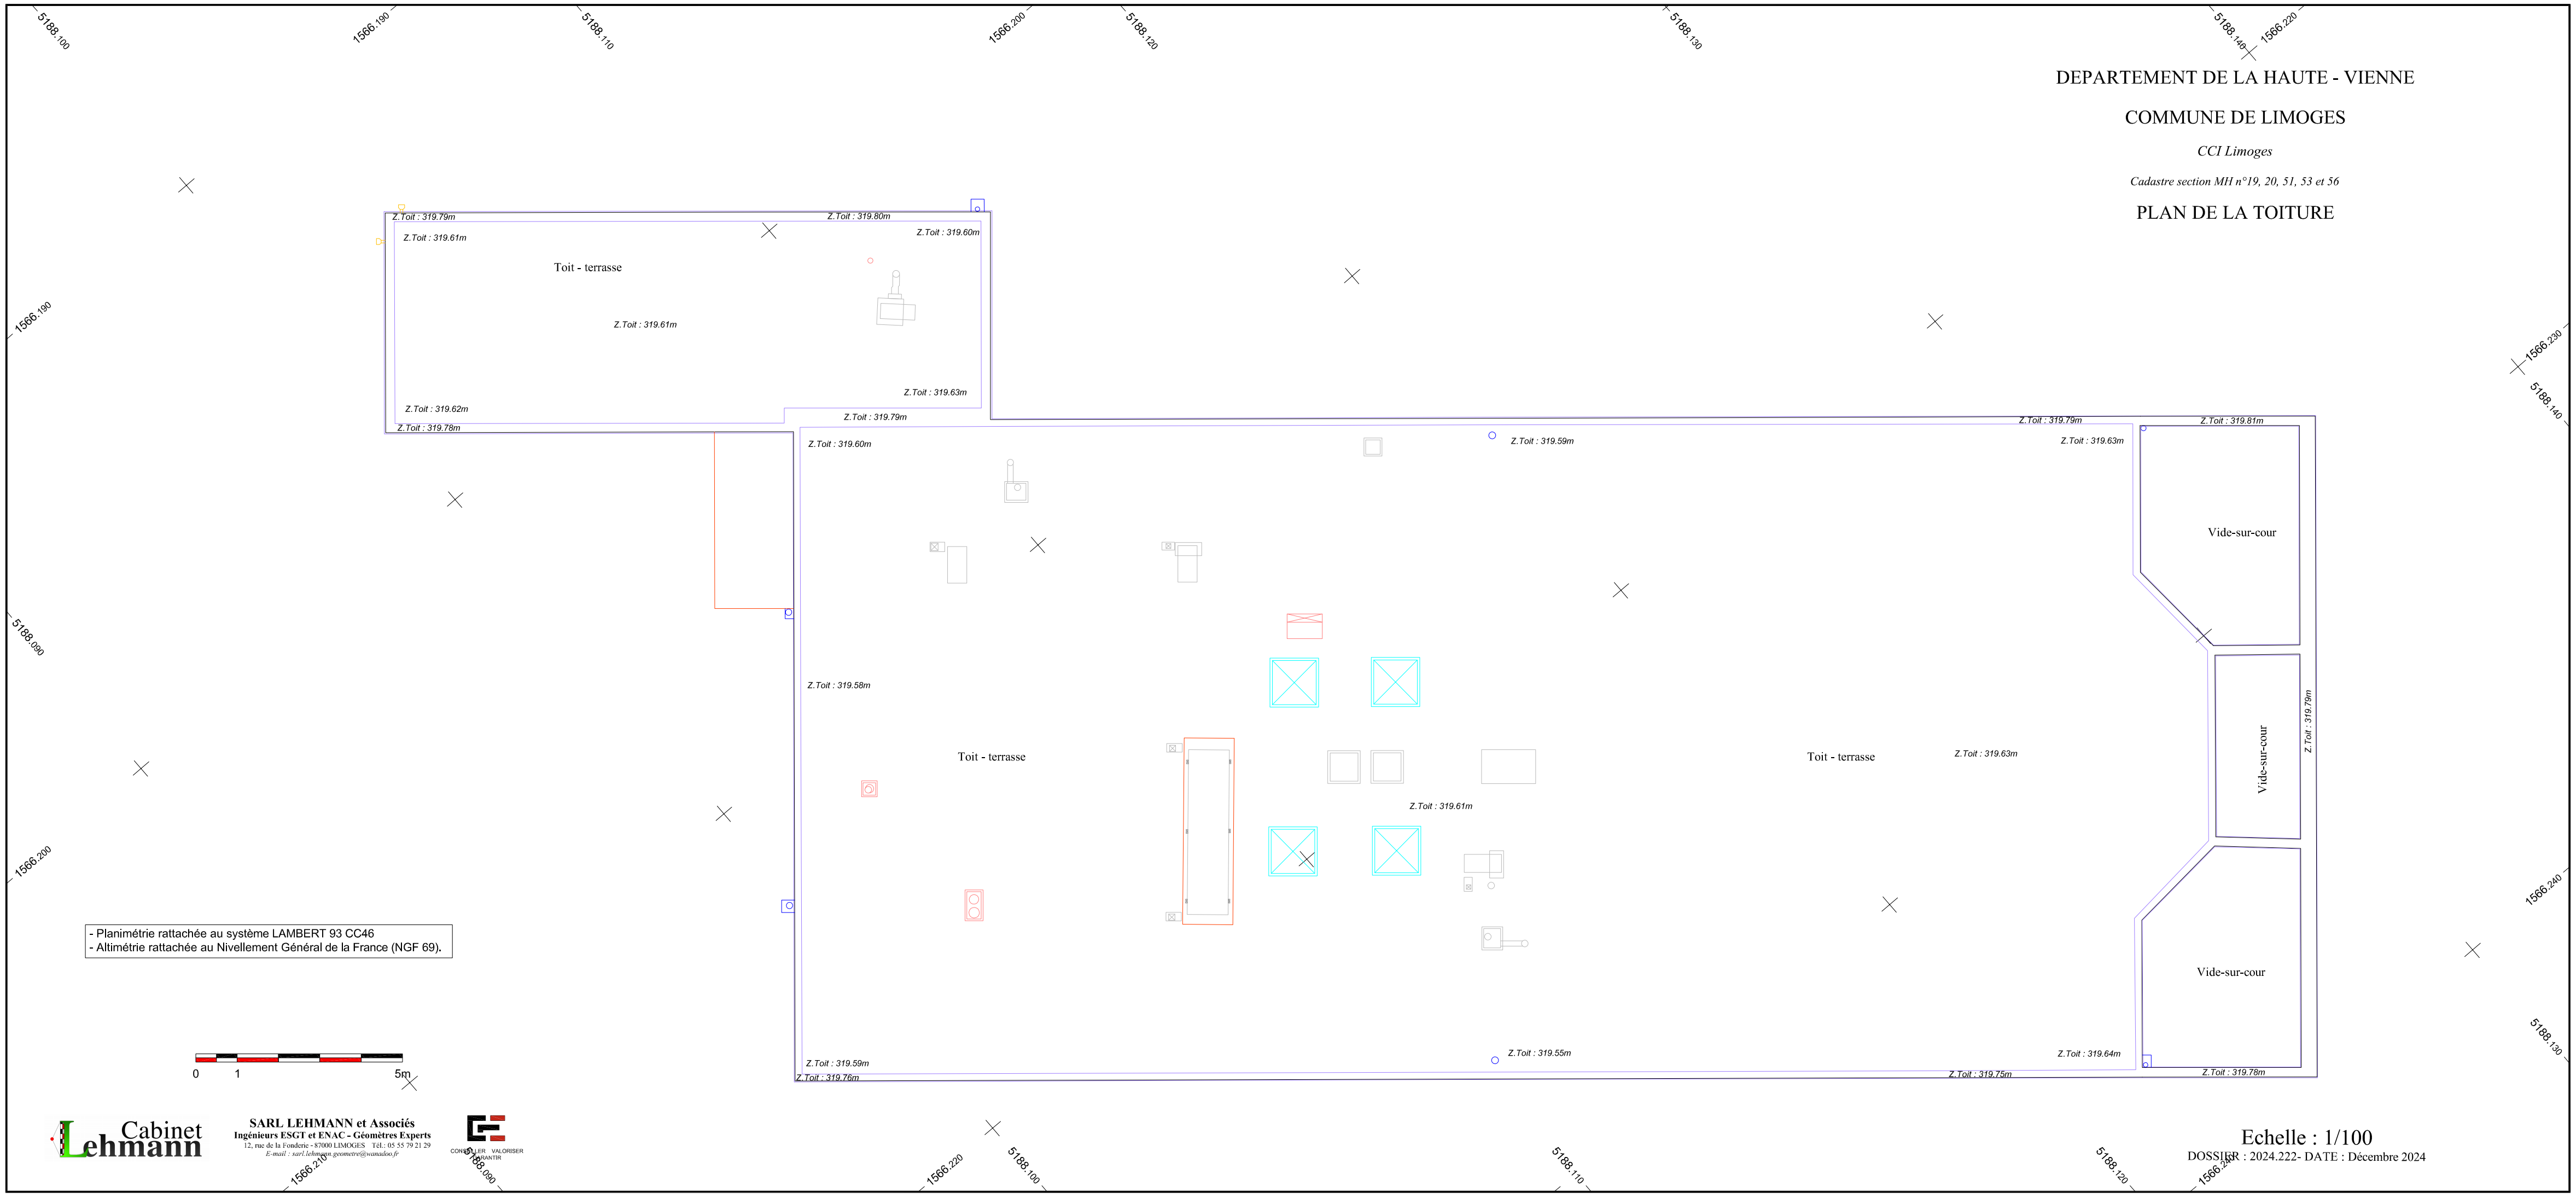

- Planimétrie rattachée au système LAMBERT 93 CC46
- Altimétrie rattachée au Nivellement Général de la France (NGF 69).

Cabinet Lehmann

SARL LEHMANN et Associés
Ingénieurs ESGT et ENAC - Géomètres Experts
12, rue de la Fonderie - 87000 LIMOGES - Tél.: 05 55 79 21 29
E-mail : sarl.lehmann.geometre@wanadoo.fr

CONSEILLER VALORISER GARANTIR

Echelle : 1/100

DOSSIER : 2024.222- DATE : Décembre 2024