LEGENDE

- Interrupteur simple allumage type A
- Interrupteur va et vient type A
- Bouton poussoir type A
- Détecteur de mouvement type 1
- Tableau Elec TGBT
- Luminaire type 1 Dalle LED Dali : Bureaux, Salles Réunion et activités
- Luminaire type 2 Dalle LED indiect Dali: Dortoirs et Changes
- Luminaire type 3 Downlight : Sanitaire, Dgts ...
- Luminaire type 4 Etanche : Réserves, Locaux Tech. ...
- Luminaire type 5 Applique murale: Kitchenette et sur éviers / lavabos
- Luminaire type 6 Hublot Etanche: Douches
- Luminaire type Ext 1 applique ou projecteur: extérieur façade avec détection

LEGENDE

- PC 10/16A 2P+T type A
- PC 10/16A 2P+T type D
- h PC 10/16A 2P+T Sur plan de travail
- LL PC 10/16A 2P+T Lave Linge
- SL PC 10/16A 2P+T Sèche Linge
- Alimentation spécialisée
- Arret d'urgence électrique
- Arrêt d'urgence ventilation
- BAIE Coffret VDI 19 " 600x600 18u
- Platine de rue Visio + Digicode
- Visiophone récepteur intérieur
- Prise de communication RJ45
- Ecl de sécurité : Balisage BAES 60 Lm
- SSI Centrale Incendie Type 4
- Déclencheur Manuel
- Diffuseur Sonore
- Diffuseur Lumineux

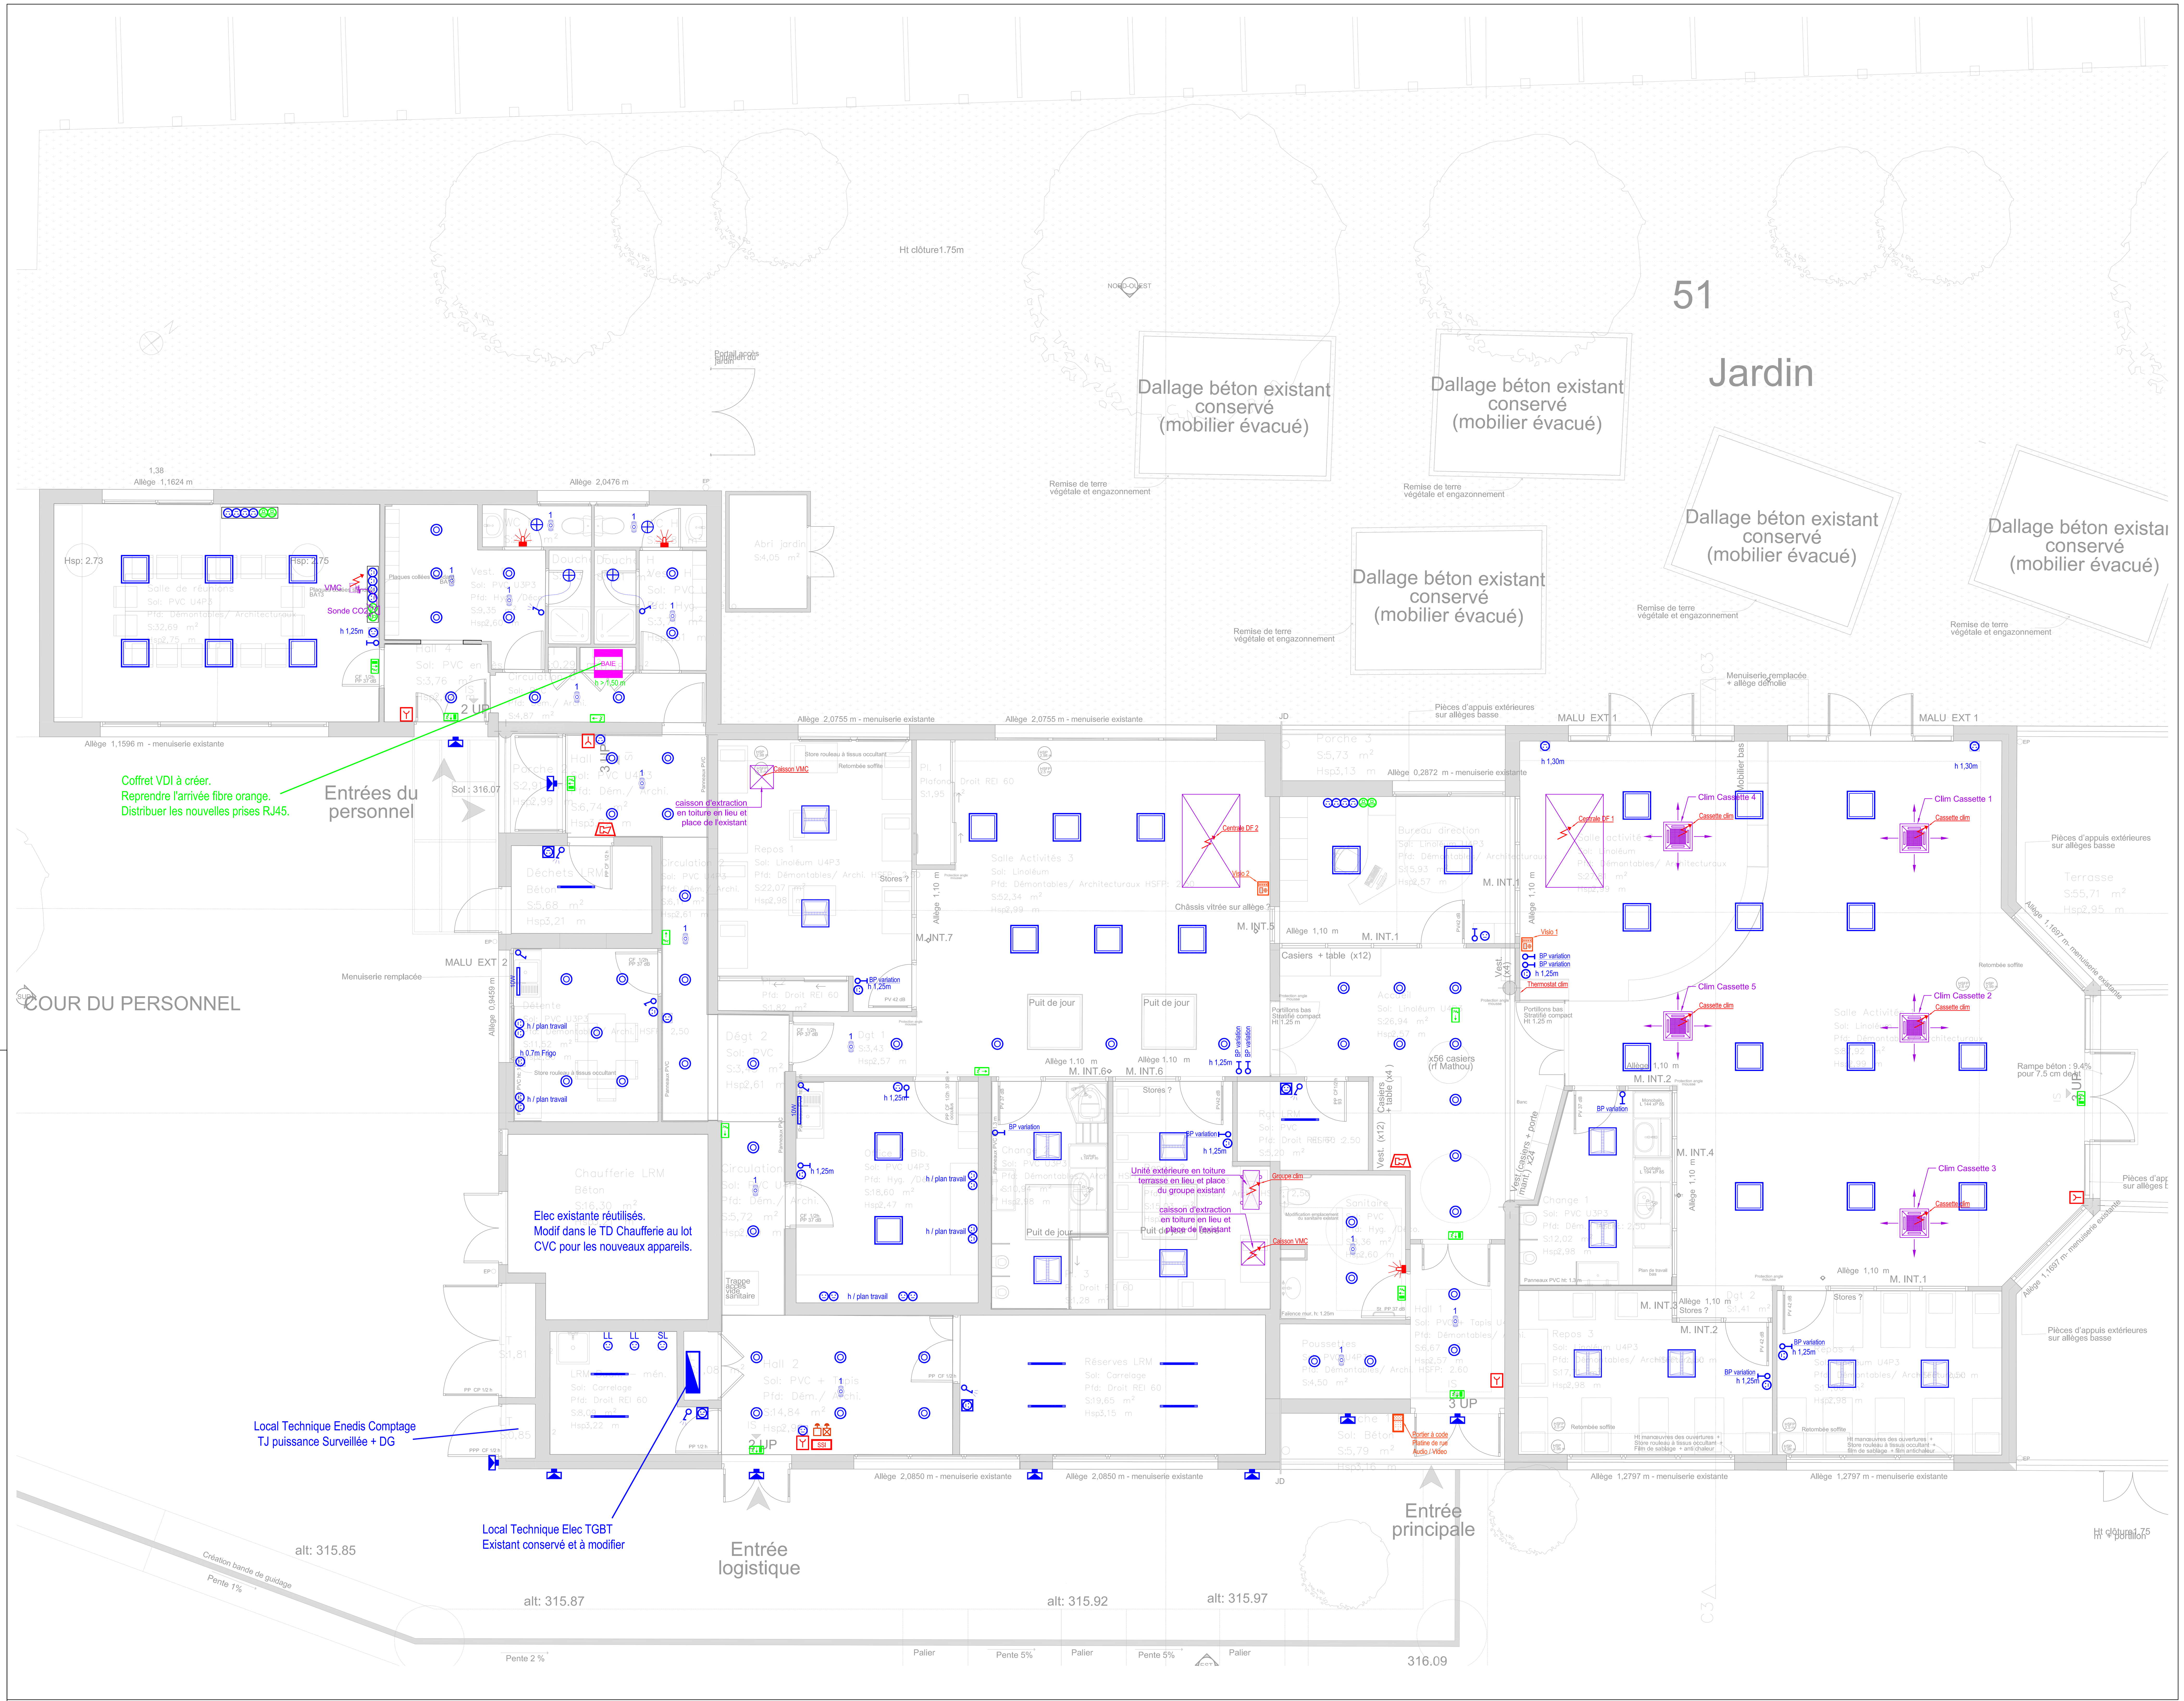

abside
ATELIER D'ARCHITECTURE
Auriéras
87270 Chaptelat
Tel : 05 55 39 91 91
abside87@wanadoo.fr

MAITRYS
Economiste construction
15 rue Banc Léger 87000 LIMOGES
Tel : 05 87 21 75 20
maitrys@maitrys.fr

FLUTECH
BET Fluides
1 rue Marcel Deprez 87000 LIMOGES
Tel : 06 13 83 96 06
contact@be-flutech.fr

DEFRETIN Ingénierie
BET Structure
89 avenue Baudin 87000 LIMOGES
Tel : 05 55 34 26 26
contact87@defretin-ing.fr

MAITRE D'OUVRAGE
Chambre de Commerce et d'Industrie de Limoges et de la Haute-Vienne

CCI LIMOGES HAUTE-VIENNE
16 Place Jourdan - CS 60403
87011 LIMOGES Cedex

PROJET	AMENAGEMENT D'UNE CRECHE INTER-ENTREPRISE
ADRESSE	5 campus consulaire, 11 rue Philippe LEBON 87280 LIMOGES
PLAN	LOT 10 : ELECTRICITE COURANTS FORTS ET COURANTS FAIBLES
N° PLAN	DCE
DATE	05/09/2025
ECHELLE	1/50ème
CHEF DE PROJET	D. MICHENOT

PHASE DU DOSSIER	
Diag	
Esquisse	
Avant-projet sommaire	
Avant-projet définitif	
Permis de construire	
Projet	
MARCHÉ	■
Chantier	
Dossier des ouvrages exécutés	

IND	DATE	MODIFICATIONS

L'atelier ABSIDE conserve l'entière propriété intellectuelle et artistique de ses plans, ainsi que l'exclusivité de ses droits de reproduction et de représentation.
Les plans fournis à la phase du dossier de demande de permis de construire ne peuvent en aucun cas servir de plans d'exécution pour la réalisation de l'ouvrage.
Les cotations sont données strictement à titre indicatif. Les entrepreneurs devront vérifier chaque dimension de l'ouvrage et rapporter toute divergence à l'atelier d'architecture ABSIDE avant exécution.