

Places de Stationnement	
Places créées	99 places
Places existantes	28 places
Nb de places de Stationnement dont 5 places réservées aux PMR	127 places

70 places créées dont
2 places handicapés


15 places existantes

7 places existantes


6 places créées dont
3 places handicapés

23 places créées


places existantes

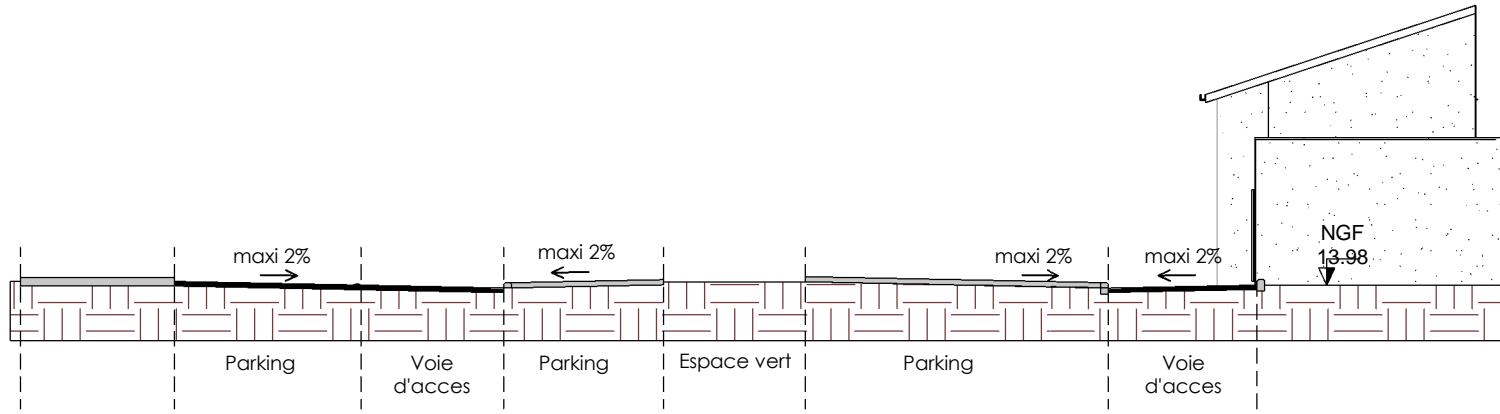

Détail 1 - Ech: 1/200

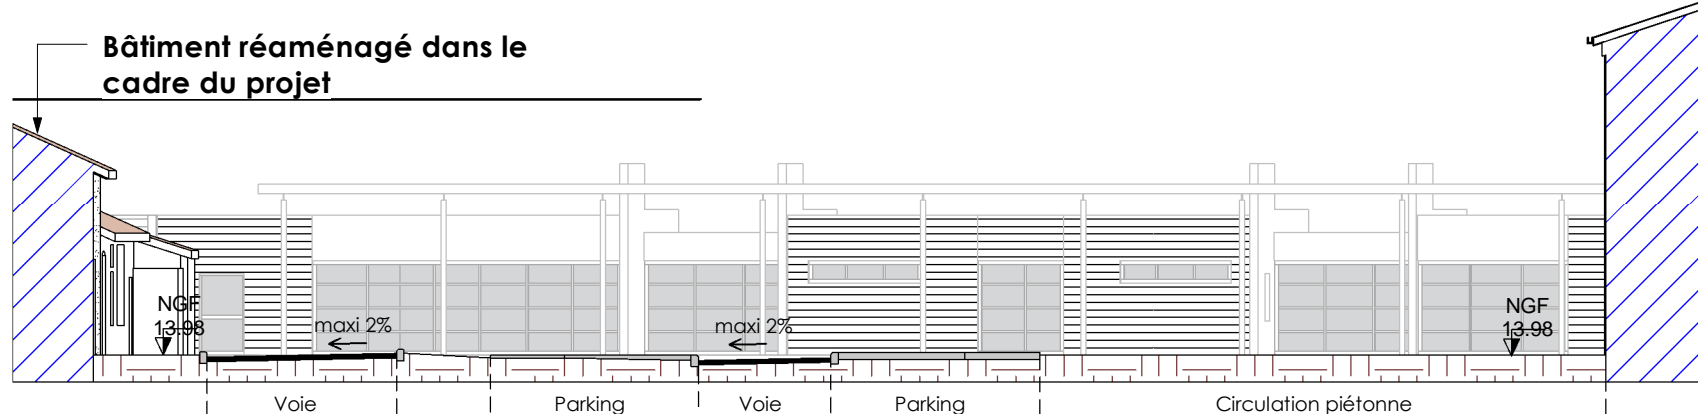

Détail 2 - Ech: 1/200

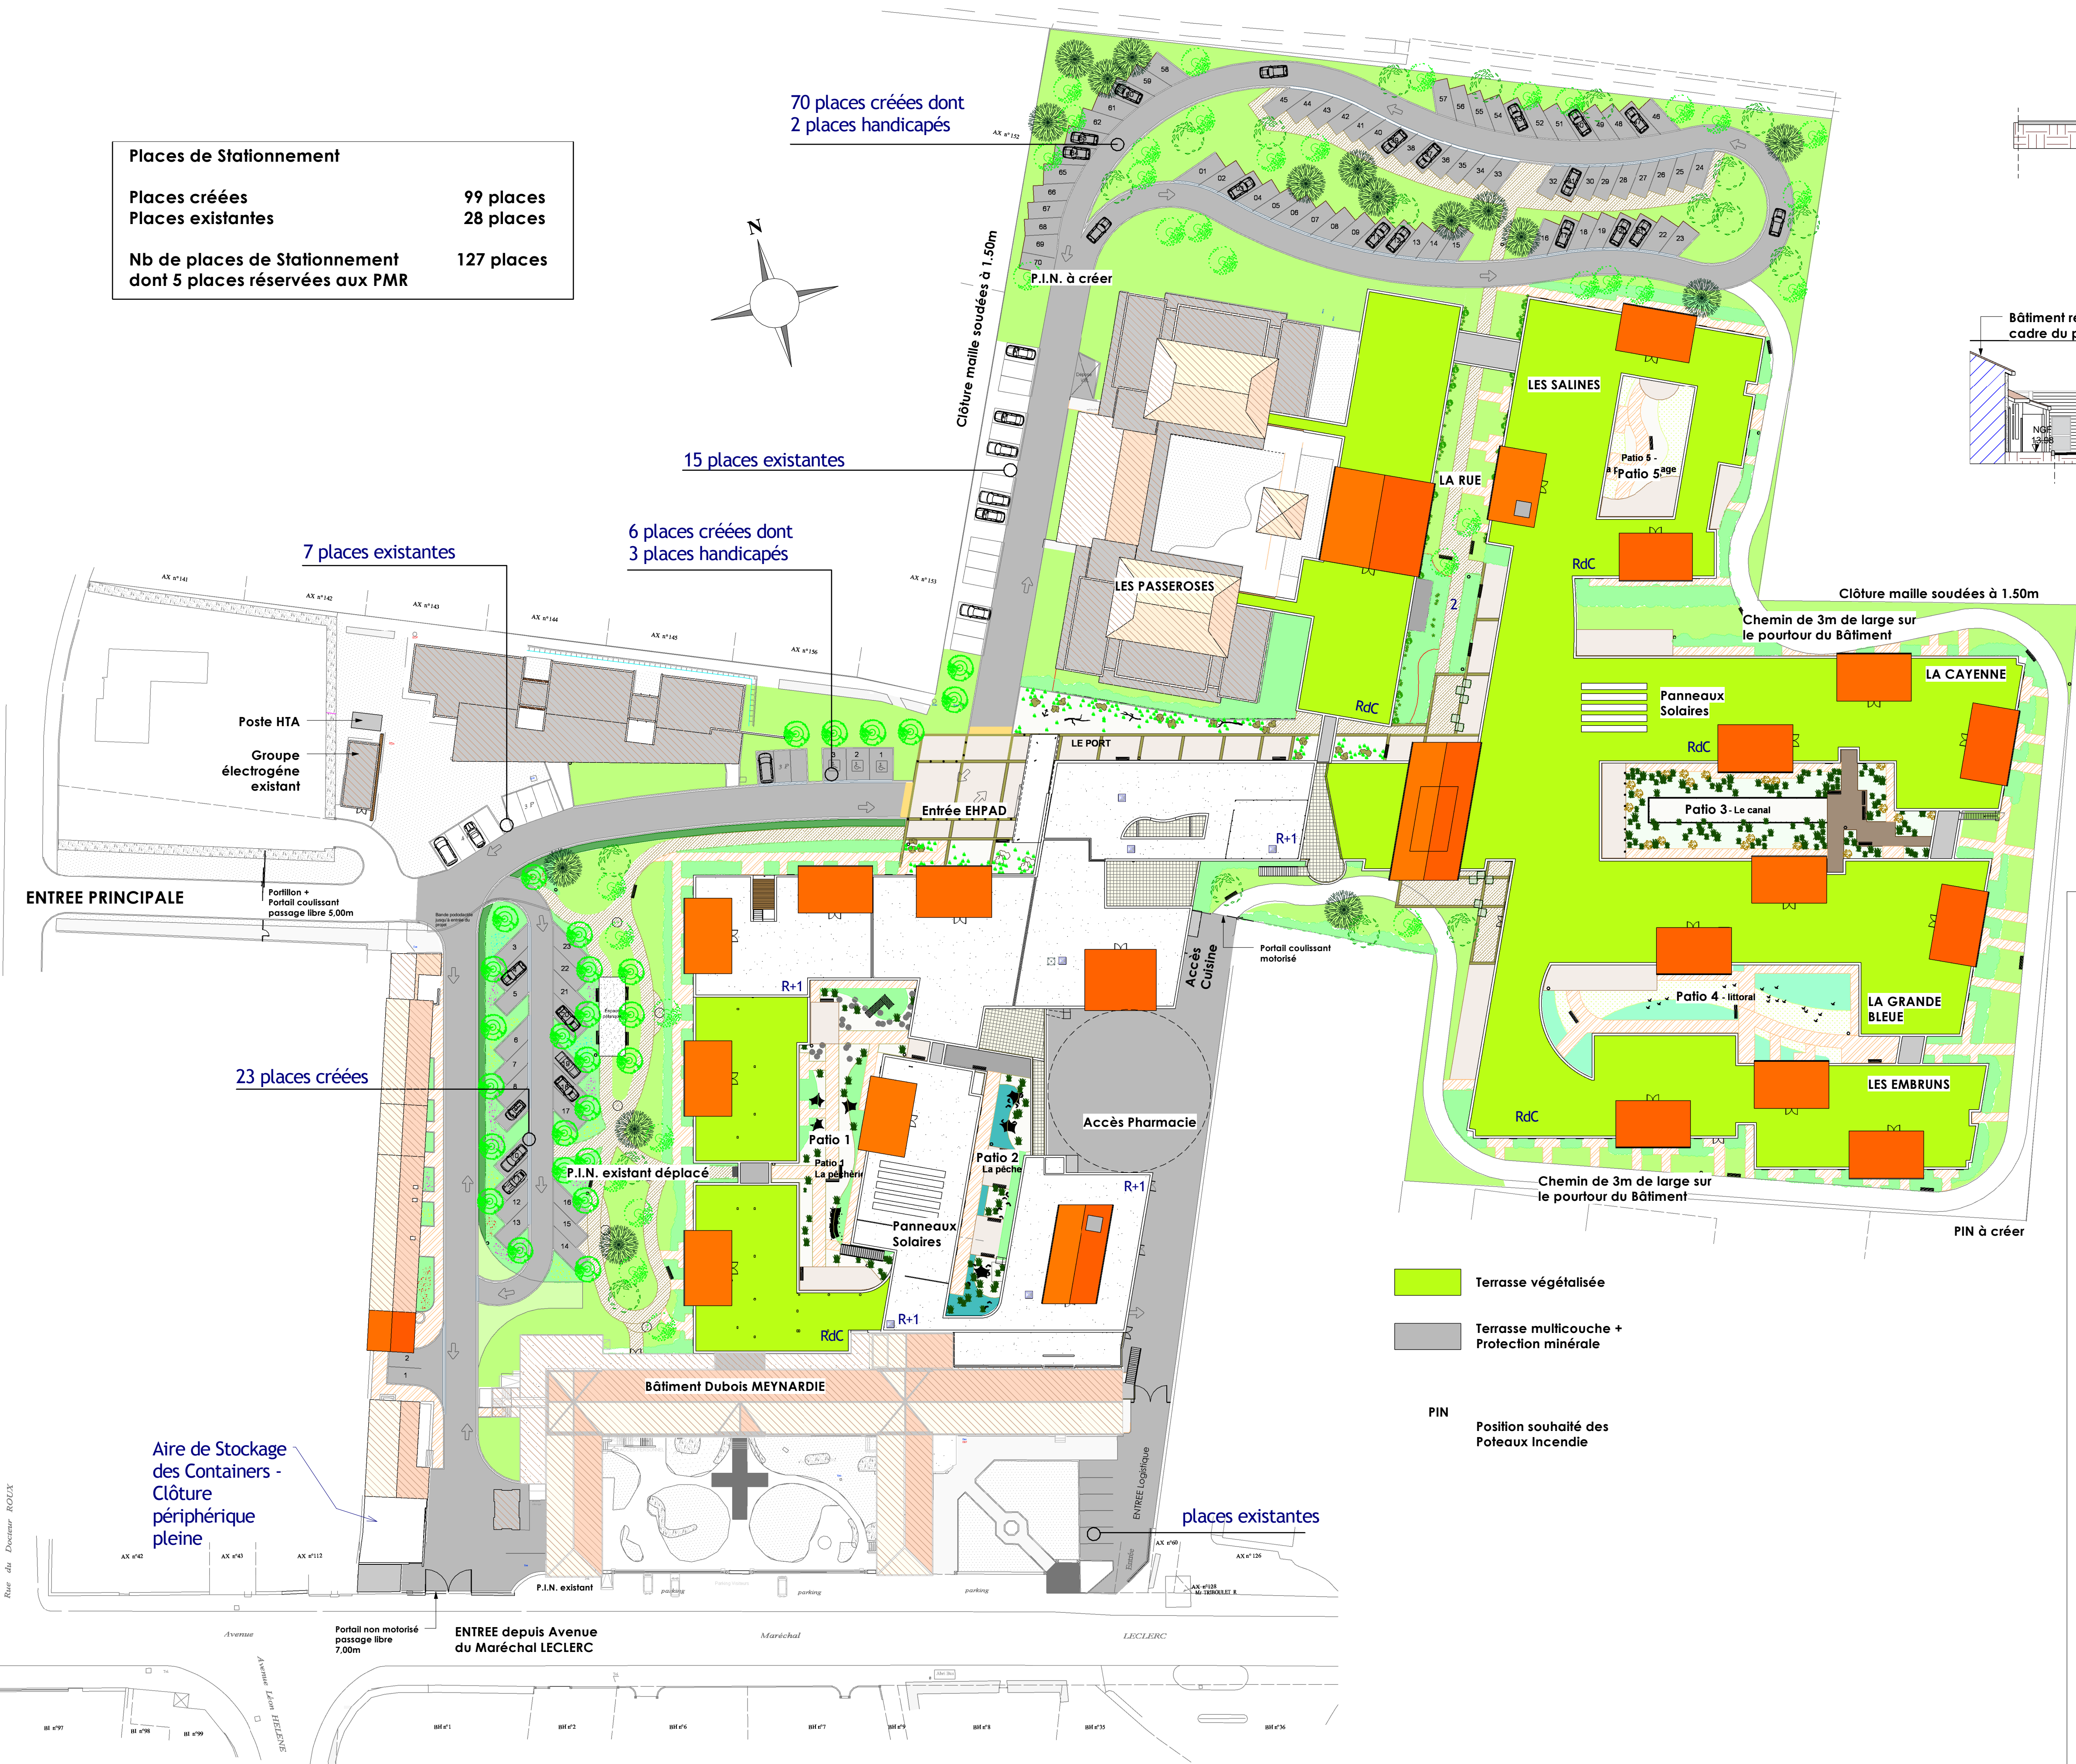

MAITRISE D'OEUVRE

CAUTY - LAPARRA
Architectes
Résidence Atria
Hall C1, N°506
33, allée Serr
33100 BORDEAUX Bastide
Tél. : 05.53.63.36.36
Fax. : 05.53.63.36.35
archi.ca@cauty-laparra.com

J.M. BEFFRE
Architecte associé
18 rue de Fontgrève
16000 ANGOULEME
Tél. : 05.45.65.26.26
Fax. : 05.45.65.24.92
jm.beffre@orange.fr

BUREAUX D'ETUDES

ARTELIA
Domaine de Pélus
9 Avenue de l'Industrie
33100 BORDEAUX
Tél. : 05.56.13.85.85
Fax. : 05.56.47.44.45
laurent.ahier@arteliagroup.com

Ambiance & Paysage
224 Boulevard
24100 BERGERAC
Tél. : 05.53.74.08.24
ambiance@ambiance.com

BUREAU DE CONTRÔLE

AFAP
17, rue Pierre Marie TOUBOUIC
22, du Port Neuf
17000 ROCHEFORT
Tél. : 05.46.99.62.23
Fax. : 05.46.99.75.13
henri.moulin@afap.com

COORDONNATEUR SPS

SOCOTEC
Immeuble le Challenge
Avenue Molière
17033 LA ROCHEUSE Cedex 1
jean-francois.masure@socotec.fr

MAITRE D'OUVRAGE :
HOPITAL LOCAL DE MARENNES
9 Avenue du Général Leclerc
17320 MARENNES

Restructuration
de l'hôpital de Marennes

ASSISTANT MAITRE D'OUVRAGE:
SECA SANTE
Bâtiment Agora
8 Chemin de Lescan
33155 CENON Cedex
Tél.: 03.27.22.37.50 / Fax: 05.56.40.05.40



3 - Plan de Masse / Coupes
Terrain - 1/500

Modifié le		Nature modifications		PHASE		
Indice	Date			ESQ	APS	APD
A	26-05-2014	Catégorie - Appellation des maisons - Numérotation		PC	PRO	DCE
	23-04-2015	Mise à jour générale				
				n° DOSSIER 11/491		
				DATE 29/04/2013		