


- T

Thermostat mural
- ⚡

Coffret électrique
- ⌂

Condensats à raccorder sur colonne EU dans les placards techniques

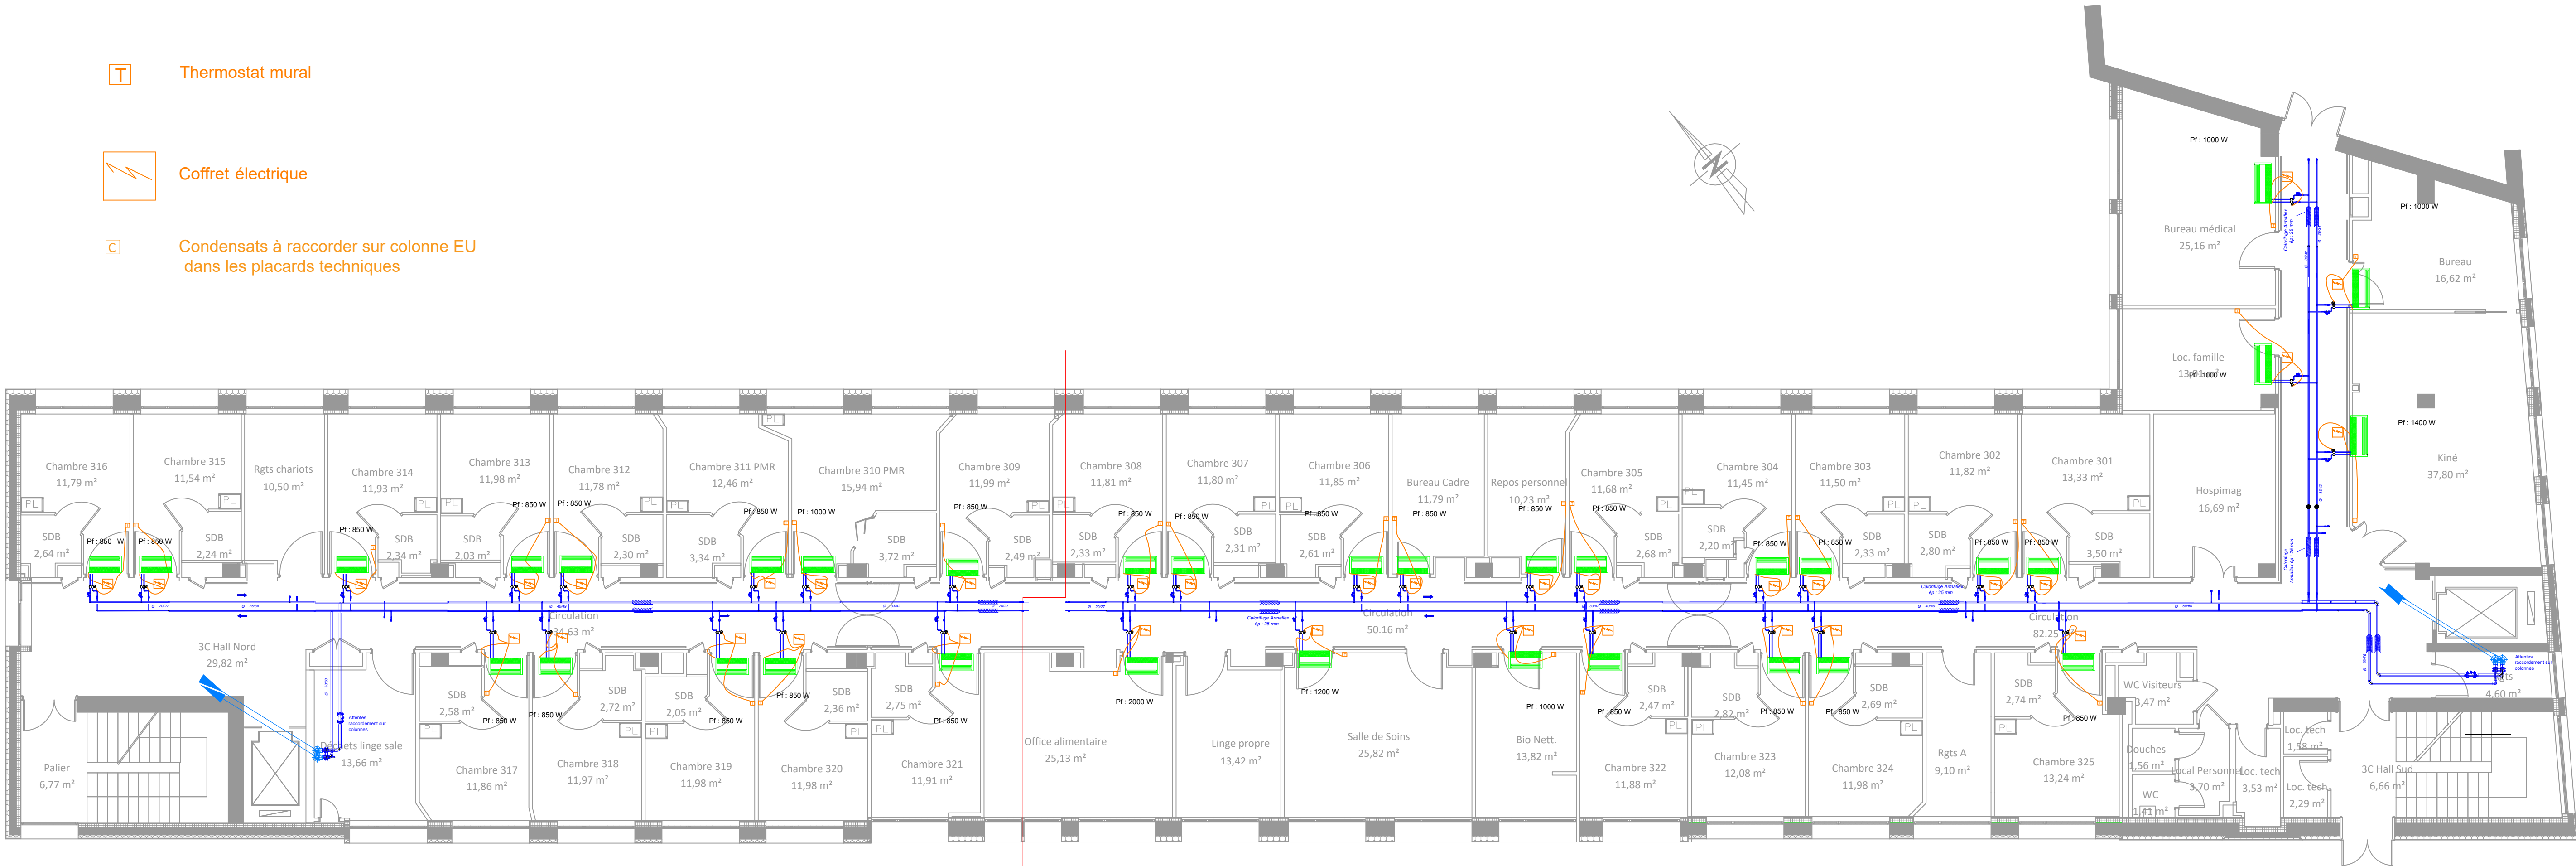

HCL

100 ESPACES CIVILS

DE LYON

DIRECTION GENERALE

3 Quai des Celestins

69373 LYON CEDEX 08

☎ 04 72 40 72 40

DIRECTION DES AFFAIRES TECHNIQUES - DAMOE

49 Rue Villon - CS98297

69373 LYON CEDEX 08

☎ 04 72 11 70 54

ETABLISSEMENT

GROUPEMENT HOSPITALIER CENTRE

HOPITAL DES CHARPENNES - Batiment C

OPERATION

Opération n° 280059

RAFRAICHISSEMENT DES UNITÉS DE SOINS

DOCUMENT

Niveau 3

Plan CVC - Projet

ENTREPRISE

APS	APD	DP	DCE	PEO	POE
MODIFICATIONS		DATE		MAITRE D'OEUVRE : Département d'Architecture et de Maîtrise d'Oeuvre	
				DESSINATEUR :	
				N° 28 BatC 03_030_A	
				DATE : déc 2023	
				ECHELLE : 1/100	

Ref:CARIVL.dwg