CHU BDX — CENTRE HOSPITALIER UNIVERSITAIRE BORDEAUX

URGENCES SOUS-SOL
ETAT DES LIEUX
S=4449m²

Ech: 1/300 ème
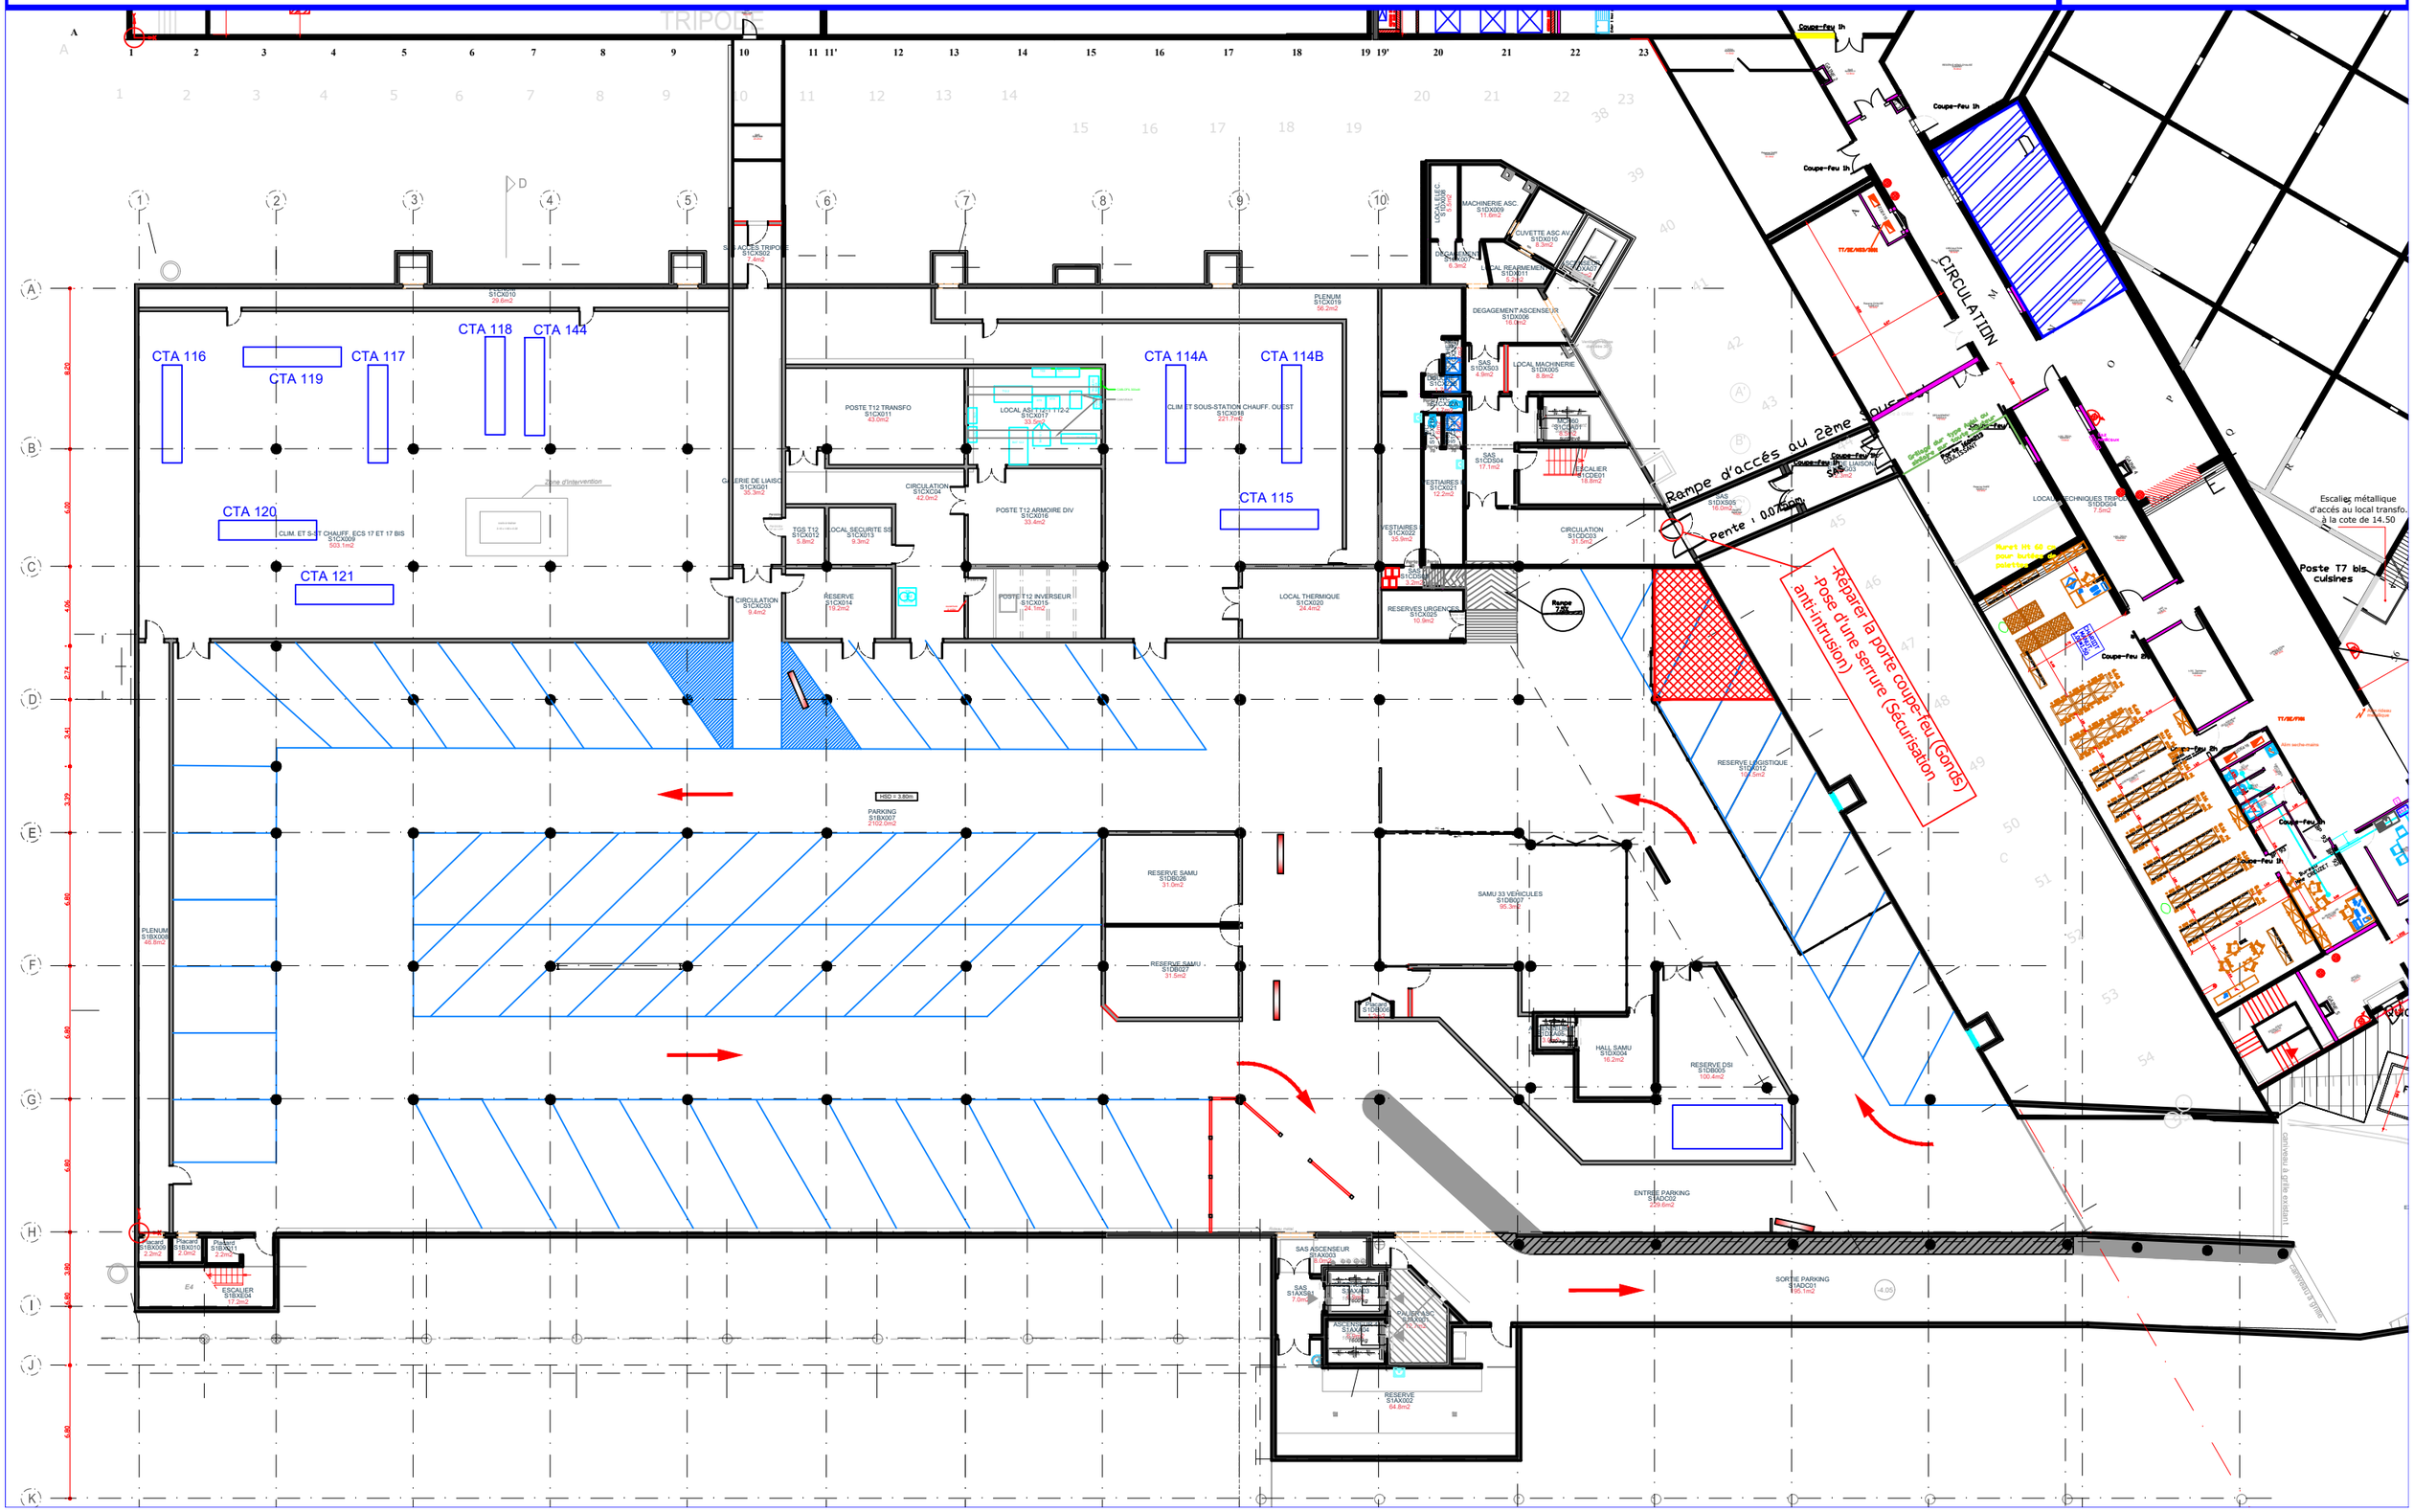
Date: 11/05/2018