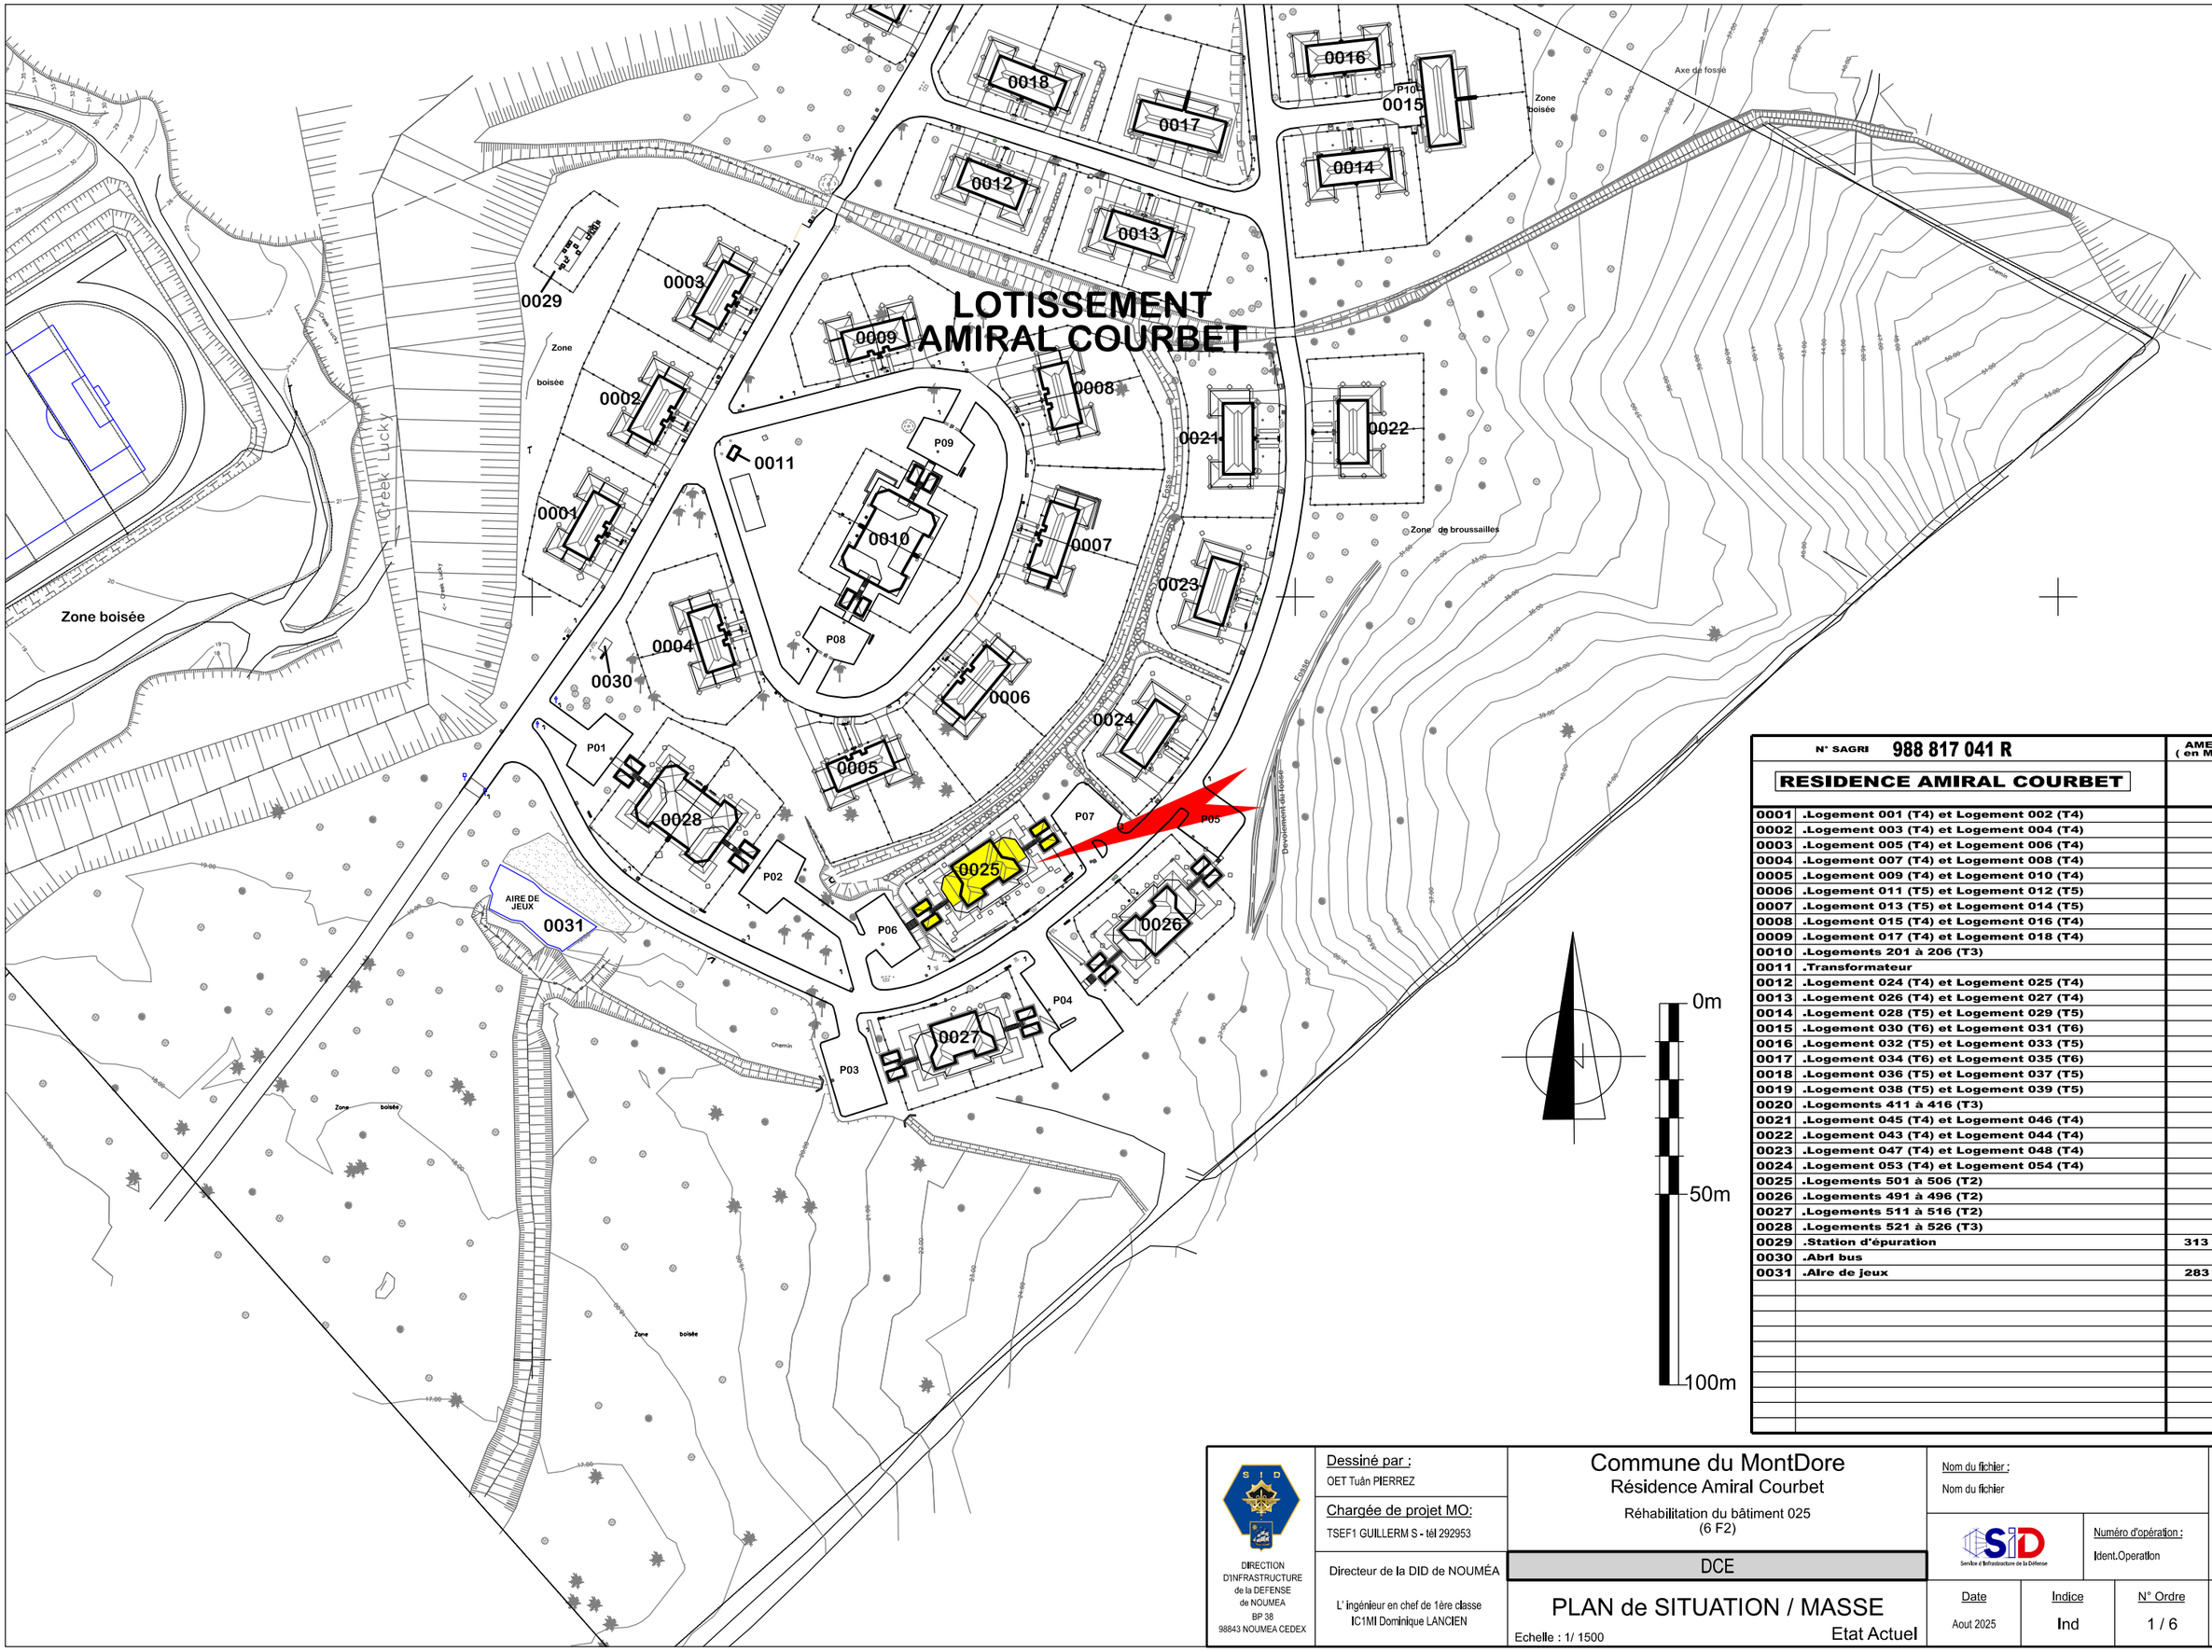

N° SAGRI 988 817 041 R	AME (en M²)	SHOD (en M²)
RESIDENCE AMIRAL COURBET		
0001 .Logement 001 (T4) et Logement 002 (T4)		353
0002 .Logement 003 (T4) et Logement 004 (T4)		353
0003 .Logement 005 (T4) et Logement 006 (T4)		353
0004 .Logement 007 (T4) et Logement 008 (T4)		353
0005 .Logement 009 (T4) et Logement 010 (T4)		353
0006 .Logement 011 (T5) et Logement 012 (T5)		373
0007 .Logement 013 (T5) et Logement 014 (T5)		373
0008 .Logement 015 (T4) et Logement 016 (T4)		353
0009 .Logement 017 (T4) et Logement 018 (T4)		353
0010 .Logements 201 à 206 (T3)		791
0011 .Transformateur		15
0012 .Logement 024 (T4) et Logement 025 (T4)		353
0013 .Logement 026 (T4) et Logement 027 (T4)		353
0014 .Logement 028 (T5) et Logement 029 (T5)		373
0015 .Logement 030 (T6) et Logement 031 (T6)		441
0016 .Logement 032 (T5) et Logement 033 (T5)		373
0017 .Logement 034 (T6) et Logement 035 (T6)		441
0018 .Logement 036 (T5) et Logement 037 (T5)		373
0019 .Logement 038 (T5) et Logement 039 (T5)		373
0020 .Logements 411 à 416 (T3)		791
0021 .Logement 045 (T4) et Logement 046 (T4)		353
0022 .Logement 043 (T4) et Logement 044 (T4)		373
0023 .Logement 047 (T4) et Logement 048 (T4)		353
0024 .Logement 053 (T4) et Logement 054 (T4)		353
0025 .Logements 501 à 506 (T2)		665
0026 .Logements 491 à 496 (T2)		665
0027 .Logements 511 à 516 (T2)		665
0028 .Logements 521 à 526 (T3)		791
0029 .Station d'épuration	313	
0030 .Abri bus		8
0031 .Aire de jeux	283	

DIRECTION D'INFRASTRUCTURE de la DEFENSE de NOUMEA BP 38 98843 NOUMEA CEDEX

Dessiné par :
OET Tuân PIERREZ

Chargée de projet MO:
TSEF1 GUILLERM S - tél 292953

Directeur de la DID de NOUMÉA

L' ingénieur en chef de 1ère classe
IC1MI Dominique LANCIEN

Commune du MontDore
Résidence Amiral Courbet
Réhabilitation du bâtiment 025
(6 F2)

DCE

PLAN de SITUATION / MASSE
Etat Actuel
Echelle : 1/ 1500

Nom du fichier :
Nom du fichier

Numéro d'opération :
Ident.Operation

Date	Indice	N° Ordre
Aout 2025	Ind	1 / 6

MINISTÈRE DES ARMÉES
Liberté Egalité Fraternité

SGA Secrétariat général pour l'administration