CHU BDX — CENTRE HOSPITALIER UNIVERSITAIRE BORDEAUX

UNDR - NIVEAU 01
ETAT DES LIEUX

N° UND-01-01

Ech: 1/300 ème
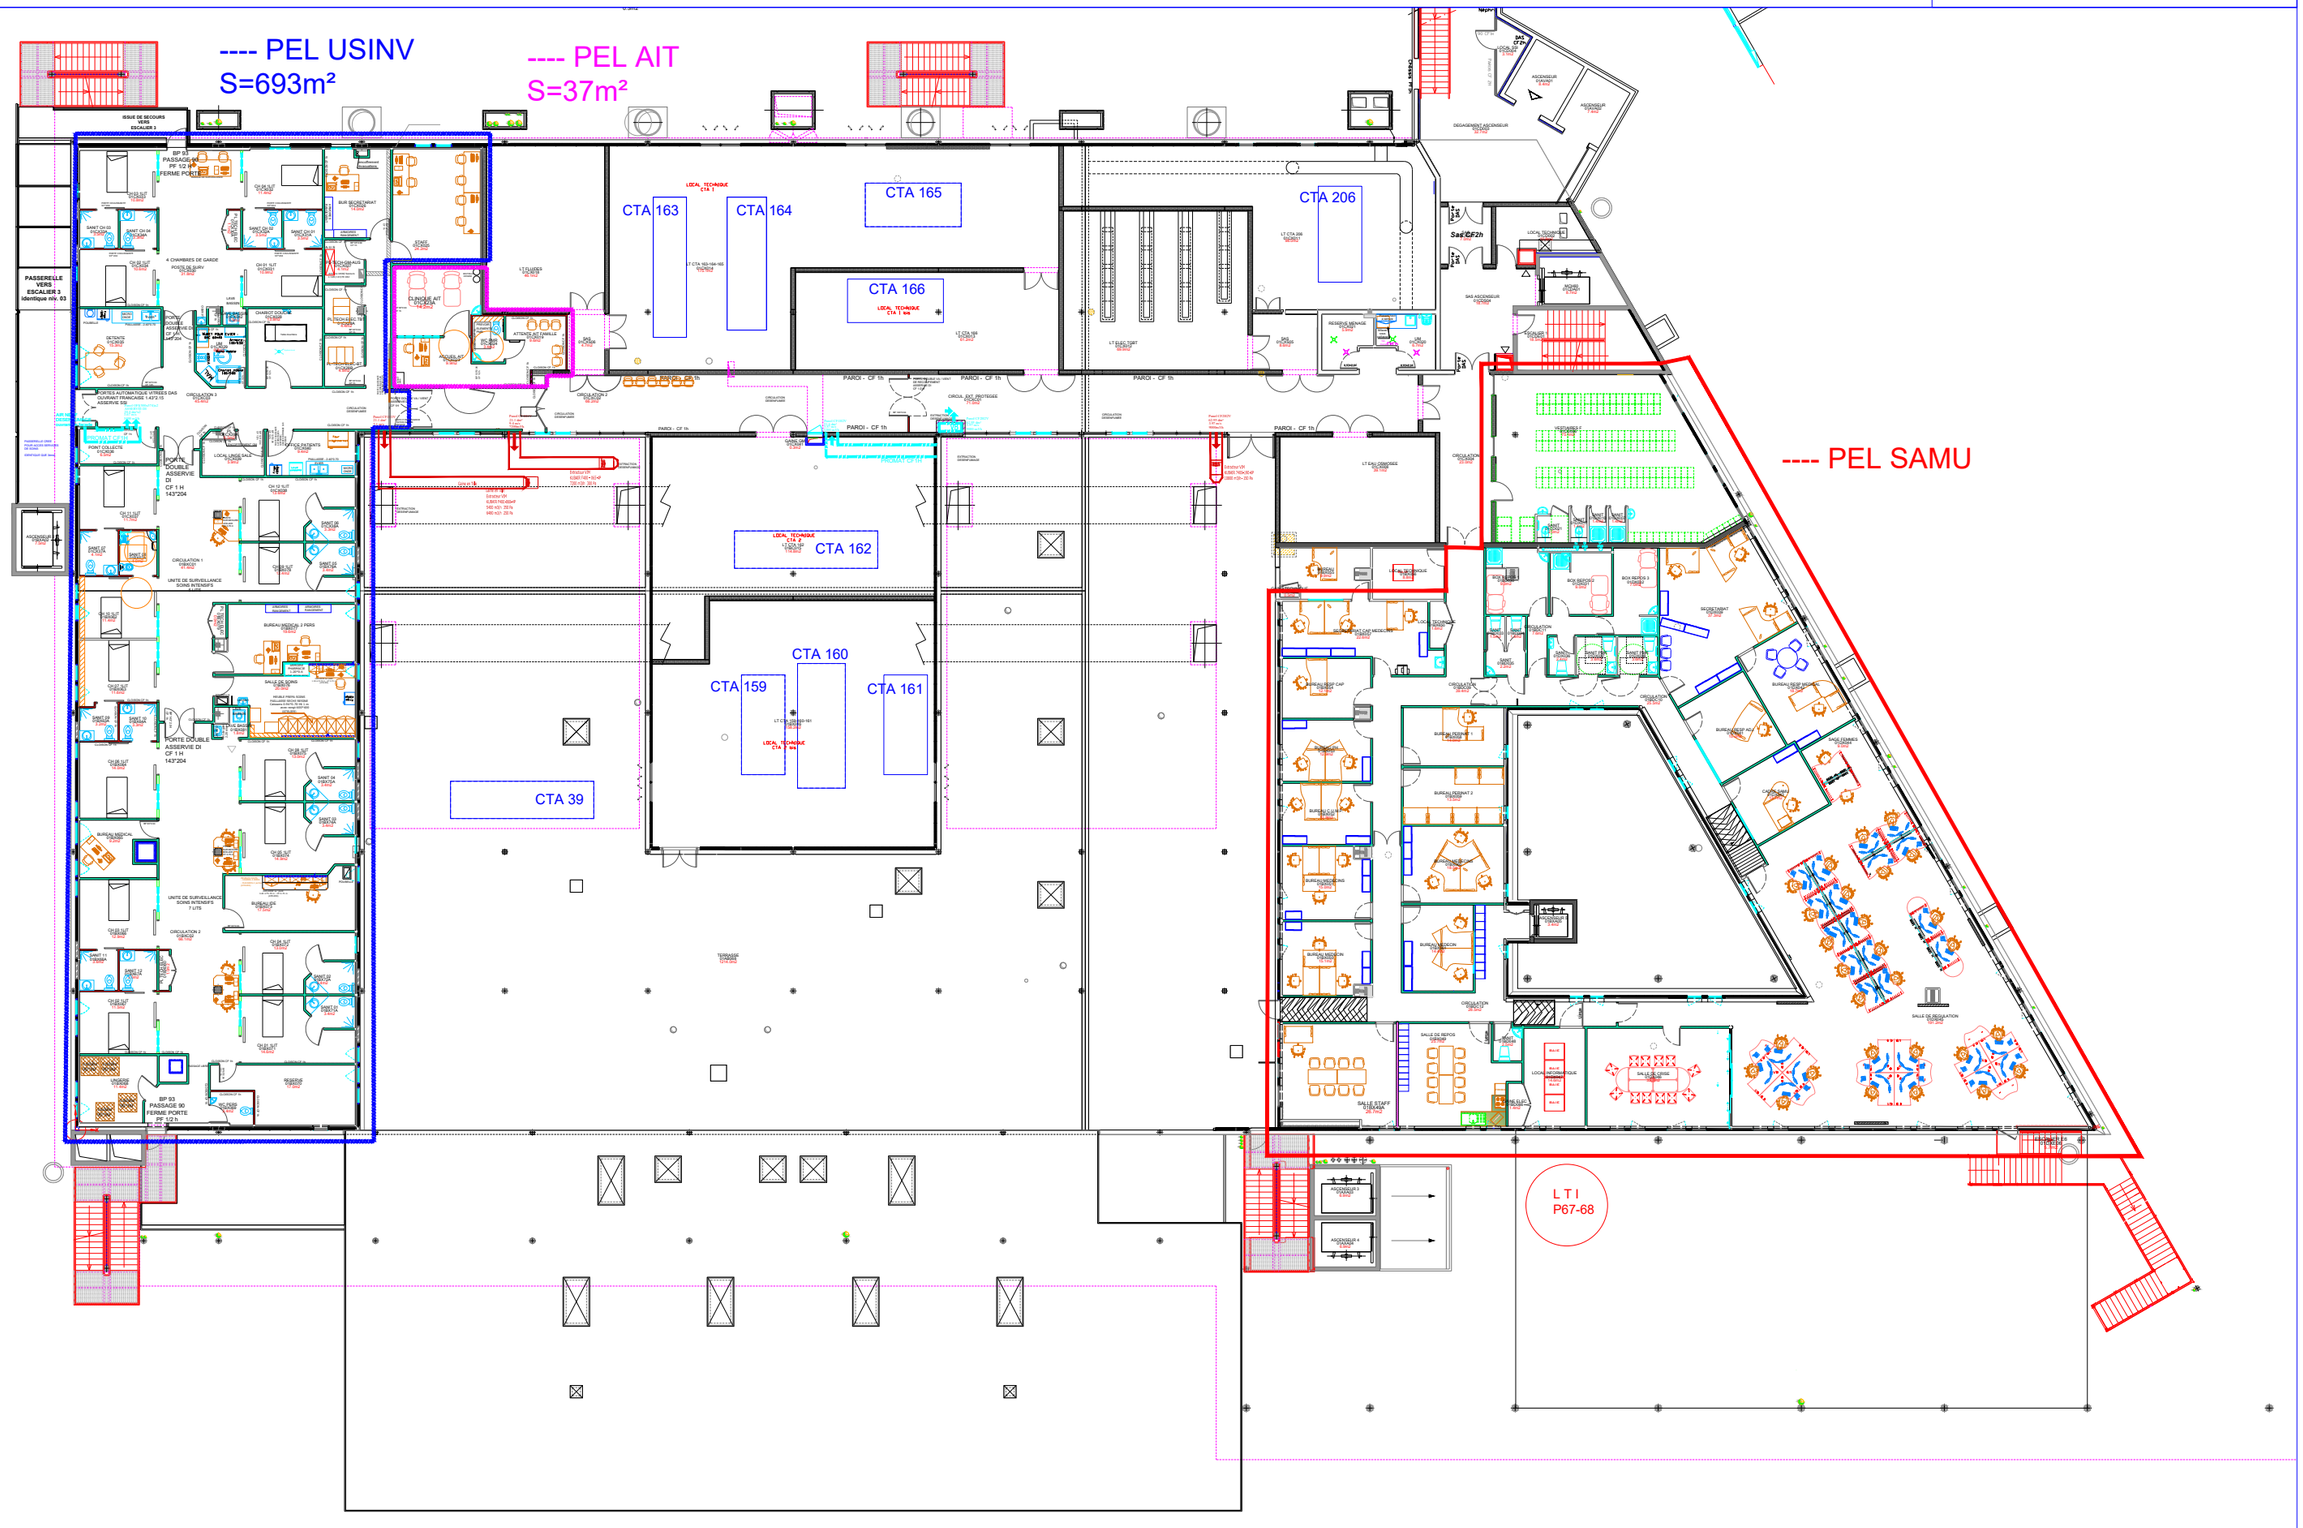
Date: -